



BYGGINGAFULLTRÚI  
 Samp. 2/18'86  
 ÞINGVALLAHEPPS

*Hólmur Lárusson*

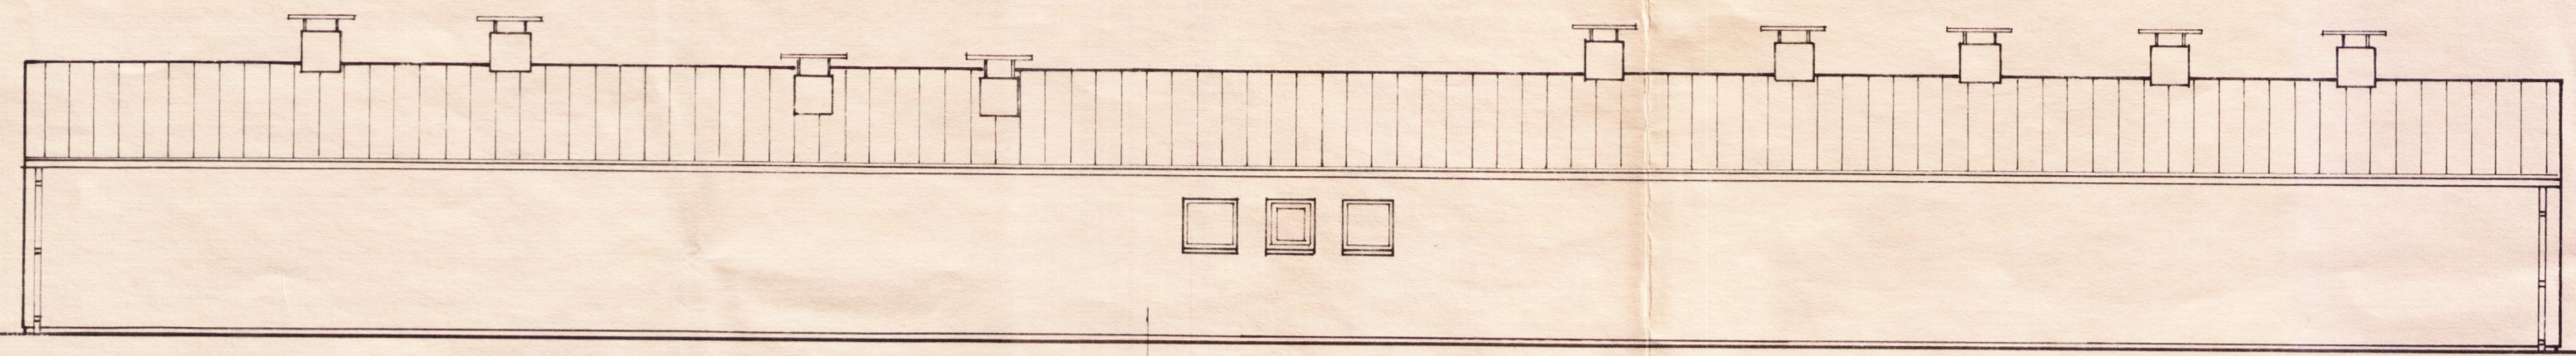


SÚÐAUSTURHLIÐ

1. ÁFANGI

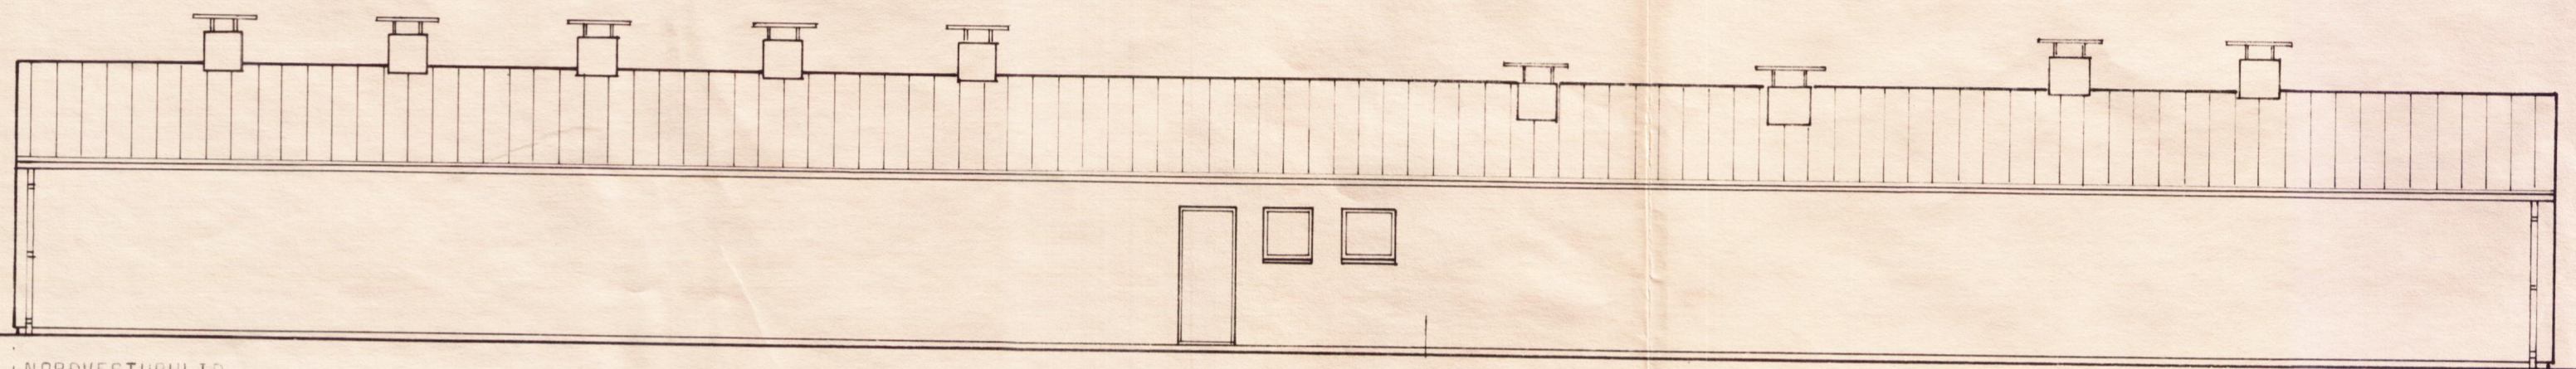


NORÐVESTURHLIÐ


1. ÁFANGI

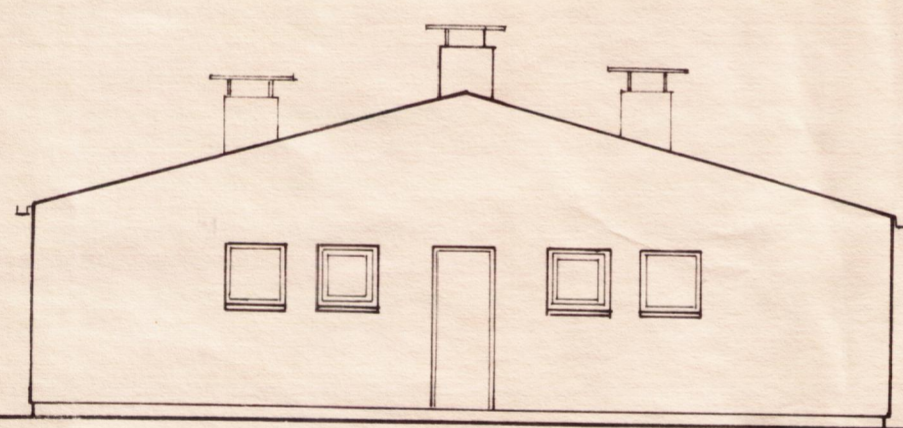


NORÐAUSTURHLIÐ

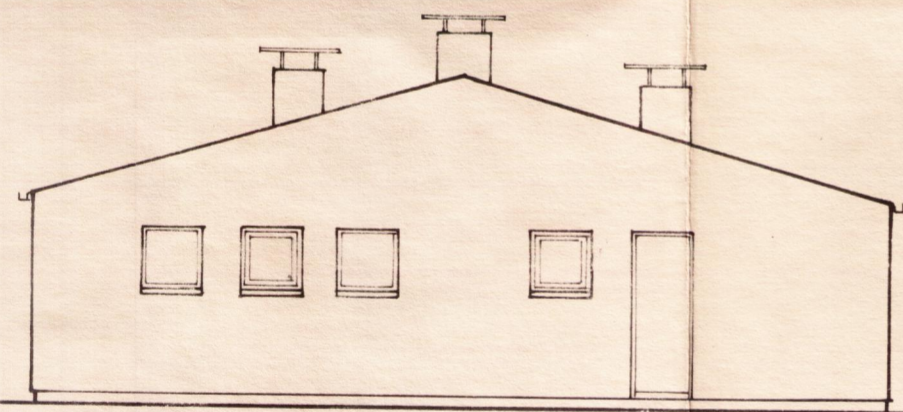

SÚÐVESTURHLIÐ

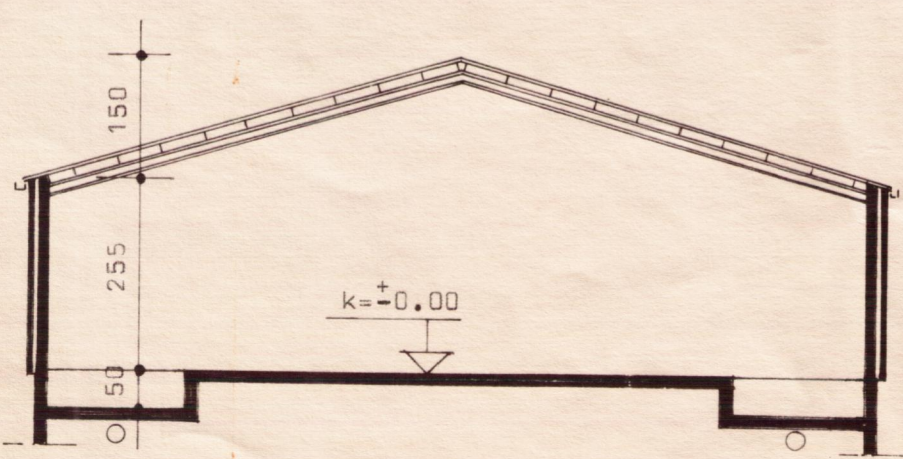

SNID A - A

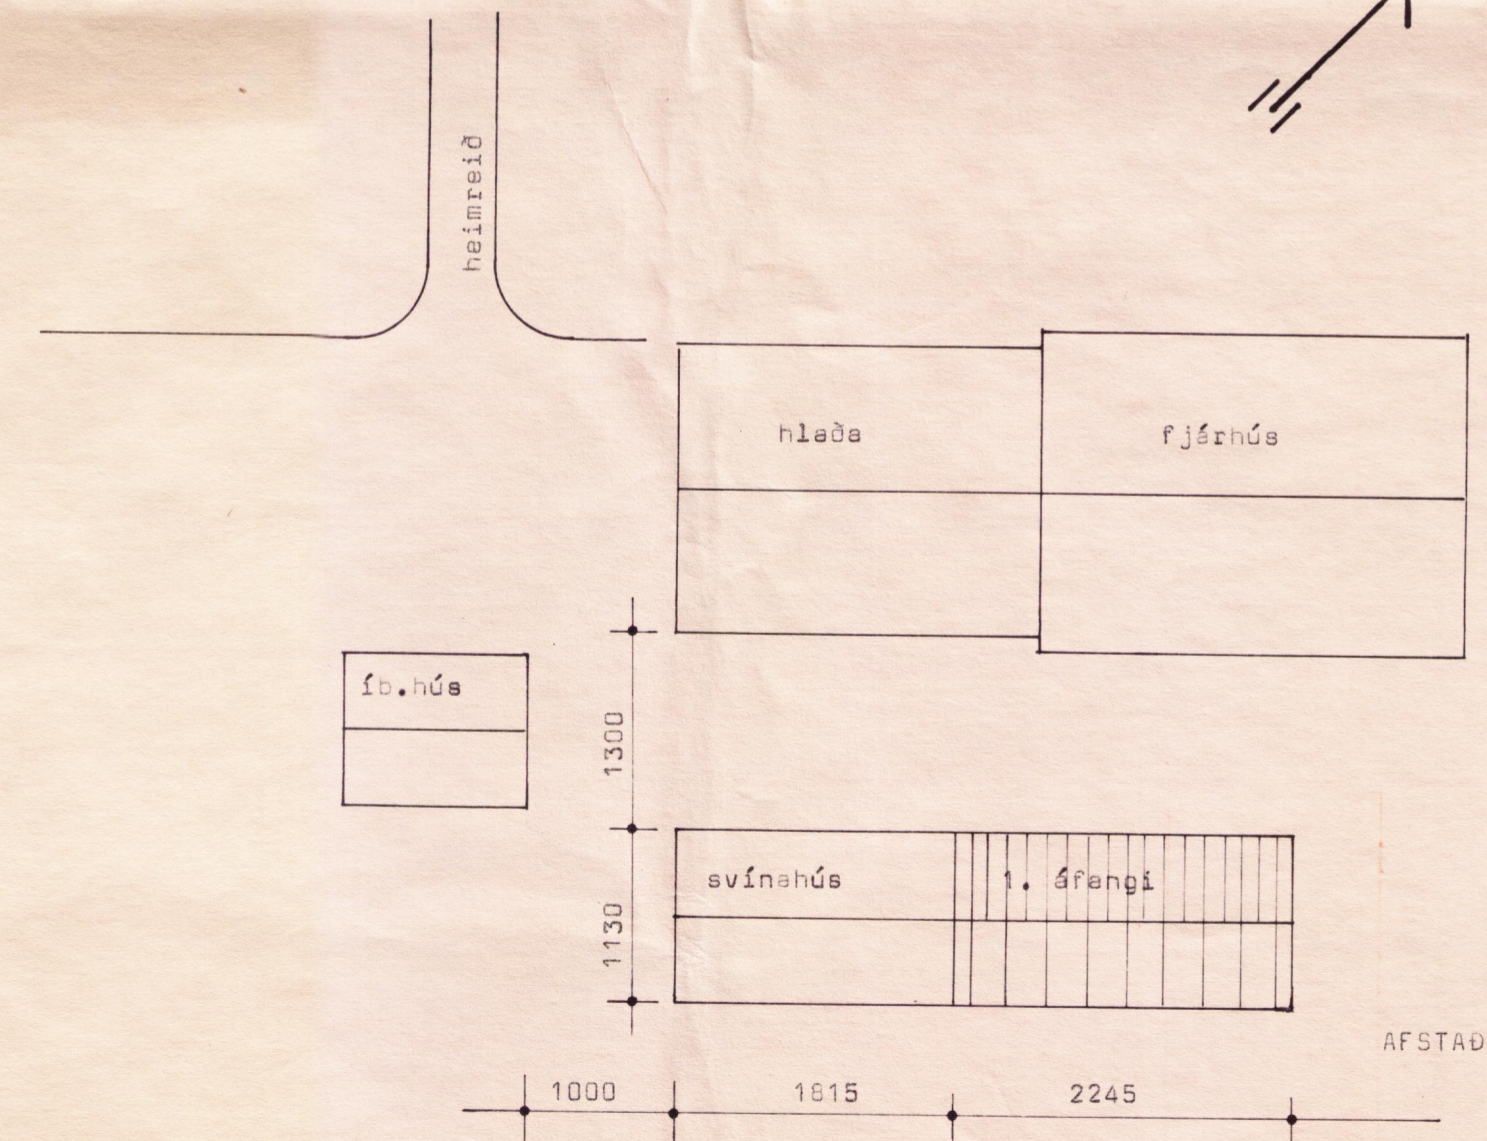

AFSTADA 1:500

ALLAR BREYTINGAR ÓHEIMLAR ÁN  
 SAMÞYKKIS BYGGINGASTOFNUNAR

BL BYGGINGASTOFNUN LANDBÚNAÐARINS  
 LAUGAVEGI 120, REYKJAVÍK, SÍMI 25444  
 HEIÐABAR II, Þingvallasveit, Árn.  
 Svínahús  
 Afstæða, útlit og snið

TEIKN. NR. 40-5112-2  
 BREYTT FRÁ  
 MÆLIKVARDI 1:500, 1:100  
 DAGSETNING 24.06.1986  
 TEIKNAD Hálfríður

*Hólmur Lárusson*