



BYGGINGAFULLTRÚJU
Samp. 13/2 '93
BINGVALLAHREPPS


Hans Gissurarson

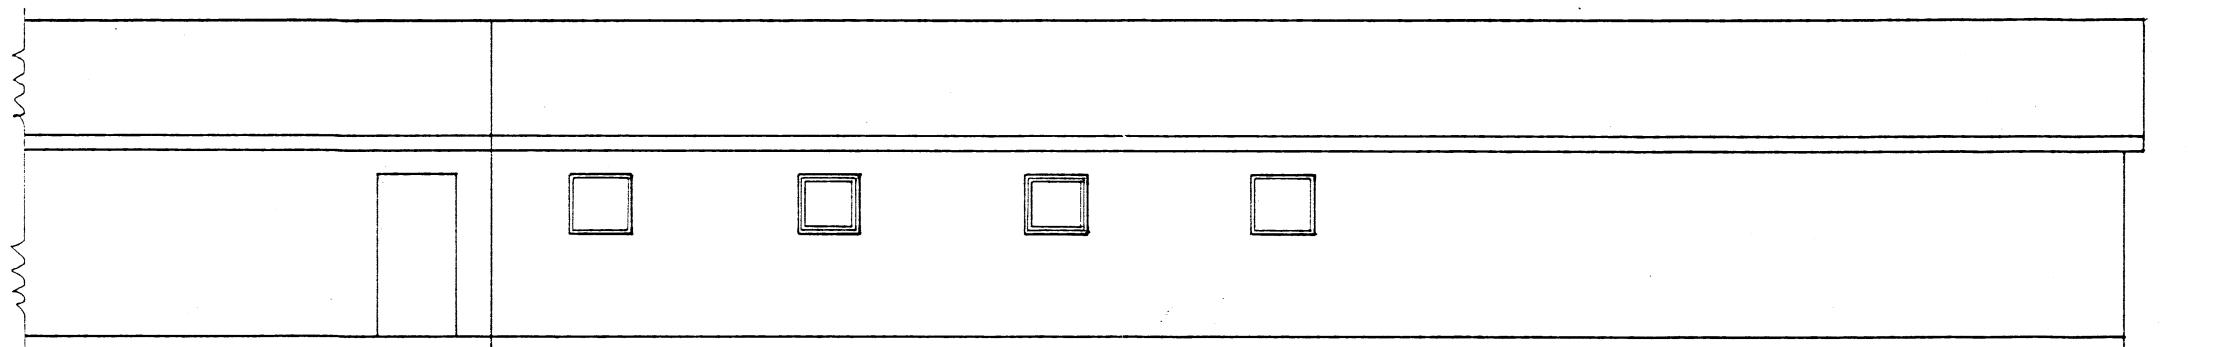


Nord - Vesturhlid

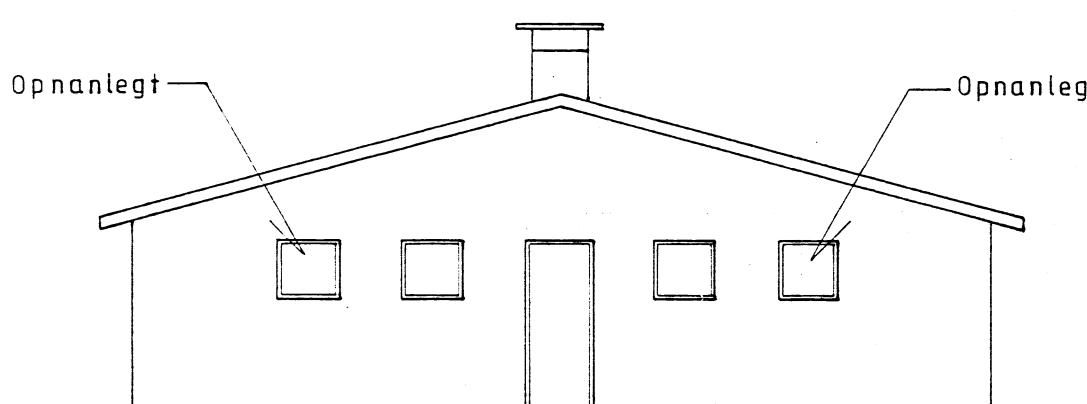

Sud - Vestur

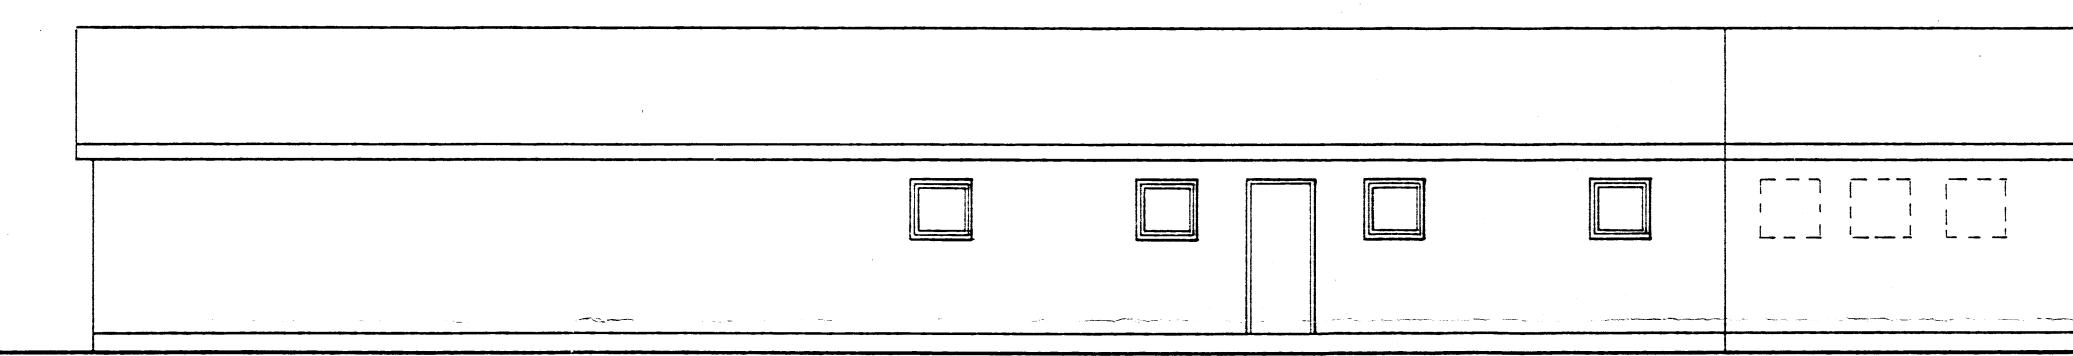

Sud - Austurhlid

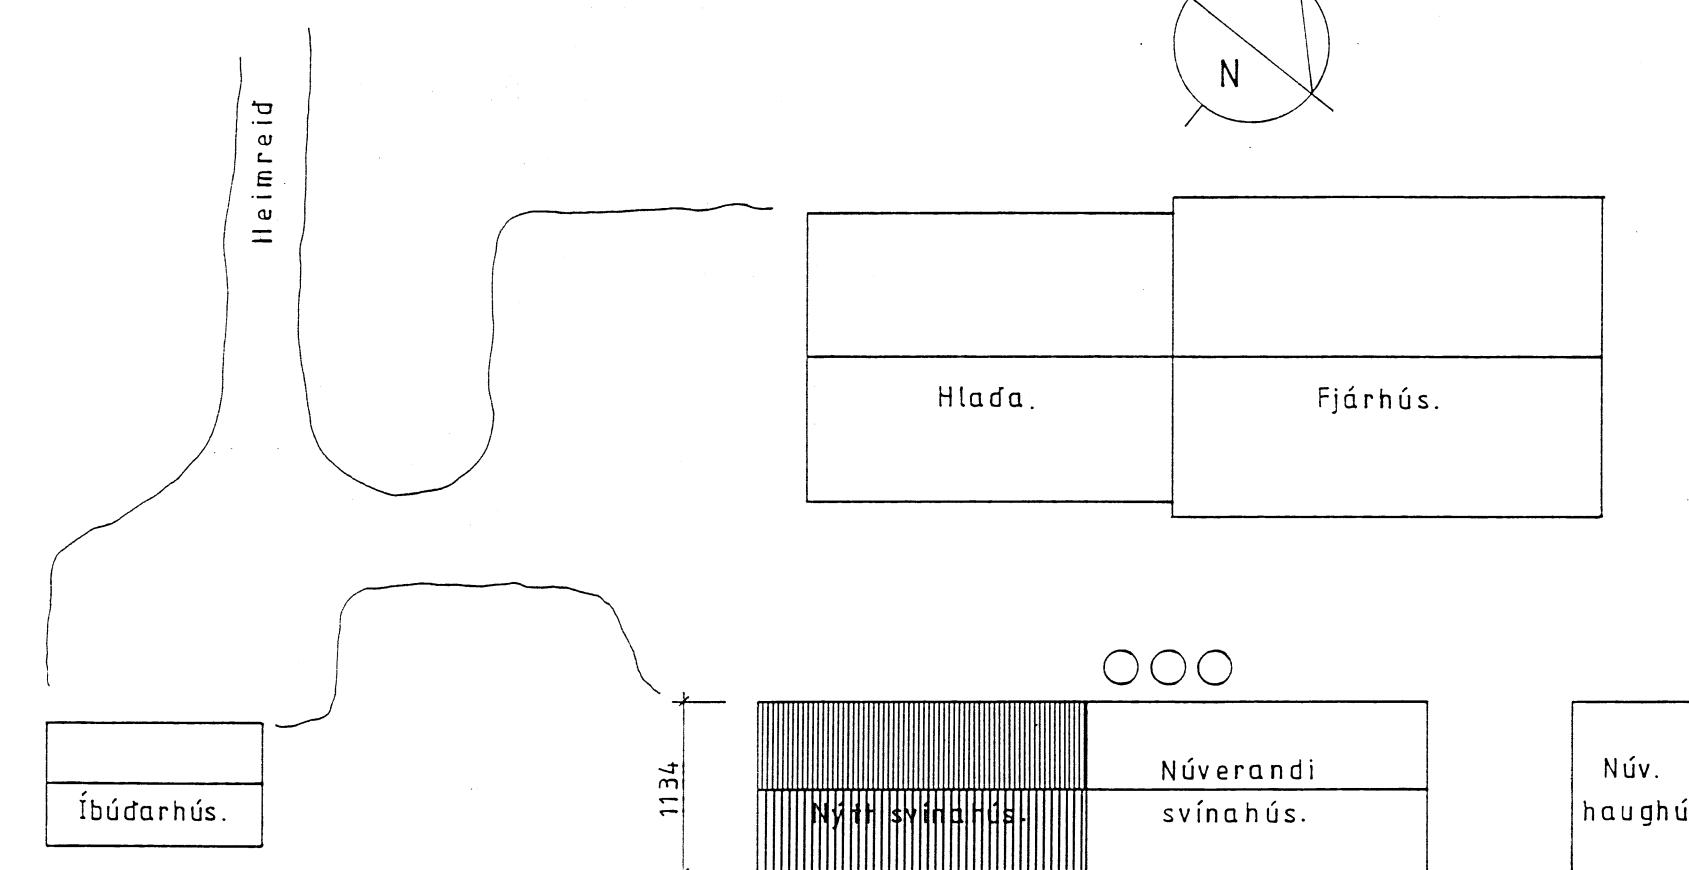

Afstöðumynd M = 1:500

Stutt byggingarlýsing:

Húsið byggist við Suð-Vesturenda númerandi svínahúss. Sökklar steypist á fasta undirstöðu eða vel þjappaða möl. Haugrör leggist í sand með 5 % halla og tengist við kerfi í númerandi svínahúsi og þaðan í haughús.

Flór og gólfplata steypist á vel þjappaða fyllingu. Undir gólf í stíum skal einangra með 50 mm frauðplasti (gólfplasti). Gólf í stíum skal þússa með réttum halla (sjá teikningar frá framleiðanda innréttina) að flórum. Gæta skal þess að gólf verði slétt en ekki hálg og að yfirborð gólfsteypu verði sterkt.

Veggir steypist tvöfaldir með plasteinagrunn á milli innra og ytra veggþyrðis. Sandsementkústist og málist að utan og innan.

Glugga skal smíða úr gegnvörðu efni, gler er tvöfalt verksmiðjugler. Hluti glugga er með lausu fagi vegna neyðarloftrestingar, sjá teikningu. Pak er klætt bárujární eða lítuðu þakstáli. Þar undir öndunarpappi, 150 mm steinullareinagrunn, þolplastdúkur og klæðning úr rakaheldum spóna-eða krossviðarplötum eða bárustáli.

Loftræstikerfi er vélraent, í smágrísa- og gotdeild skal draga loft inn á ganginn framan við þessar deildir og dreifa því með loftstokkum. Útblástursviftur komi í strompa á þaki. Í geldgyltudeild komi loftinntak í pakstrompi eða í stokkum. Útblástur í þaki. Varðandi staðsetningu strompa skal fara eftir teikningum frá framleiðanda loftræstikerfis.

Heildararfóst loftræstikerfis skulu vera a.m.k. 10.000 m³/klst.

Stærð:
245,0 m² 833,0 m³

BYGGINGAPJÓNUSTA BÚNAÐARFÉLAGS ÍSLANDS
BÆNDAHÖLLINNI, 107 REYKJAVÍK, S: 91 - 19200

Heidabær 2, Þingvallahreppi, Árn.
Viðbygging við svínahús.
Útlit, afstöða ofl.

TEIKNING NR. 0319 - 40
BLAÐ NR. 2 af 4

MÆLIKVARÐI 1:100

DAGSETNING 17/09/1993

HANNAD M.S. TEIKNAD

Magus Sigfusson