1920

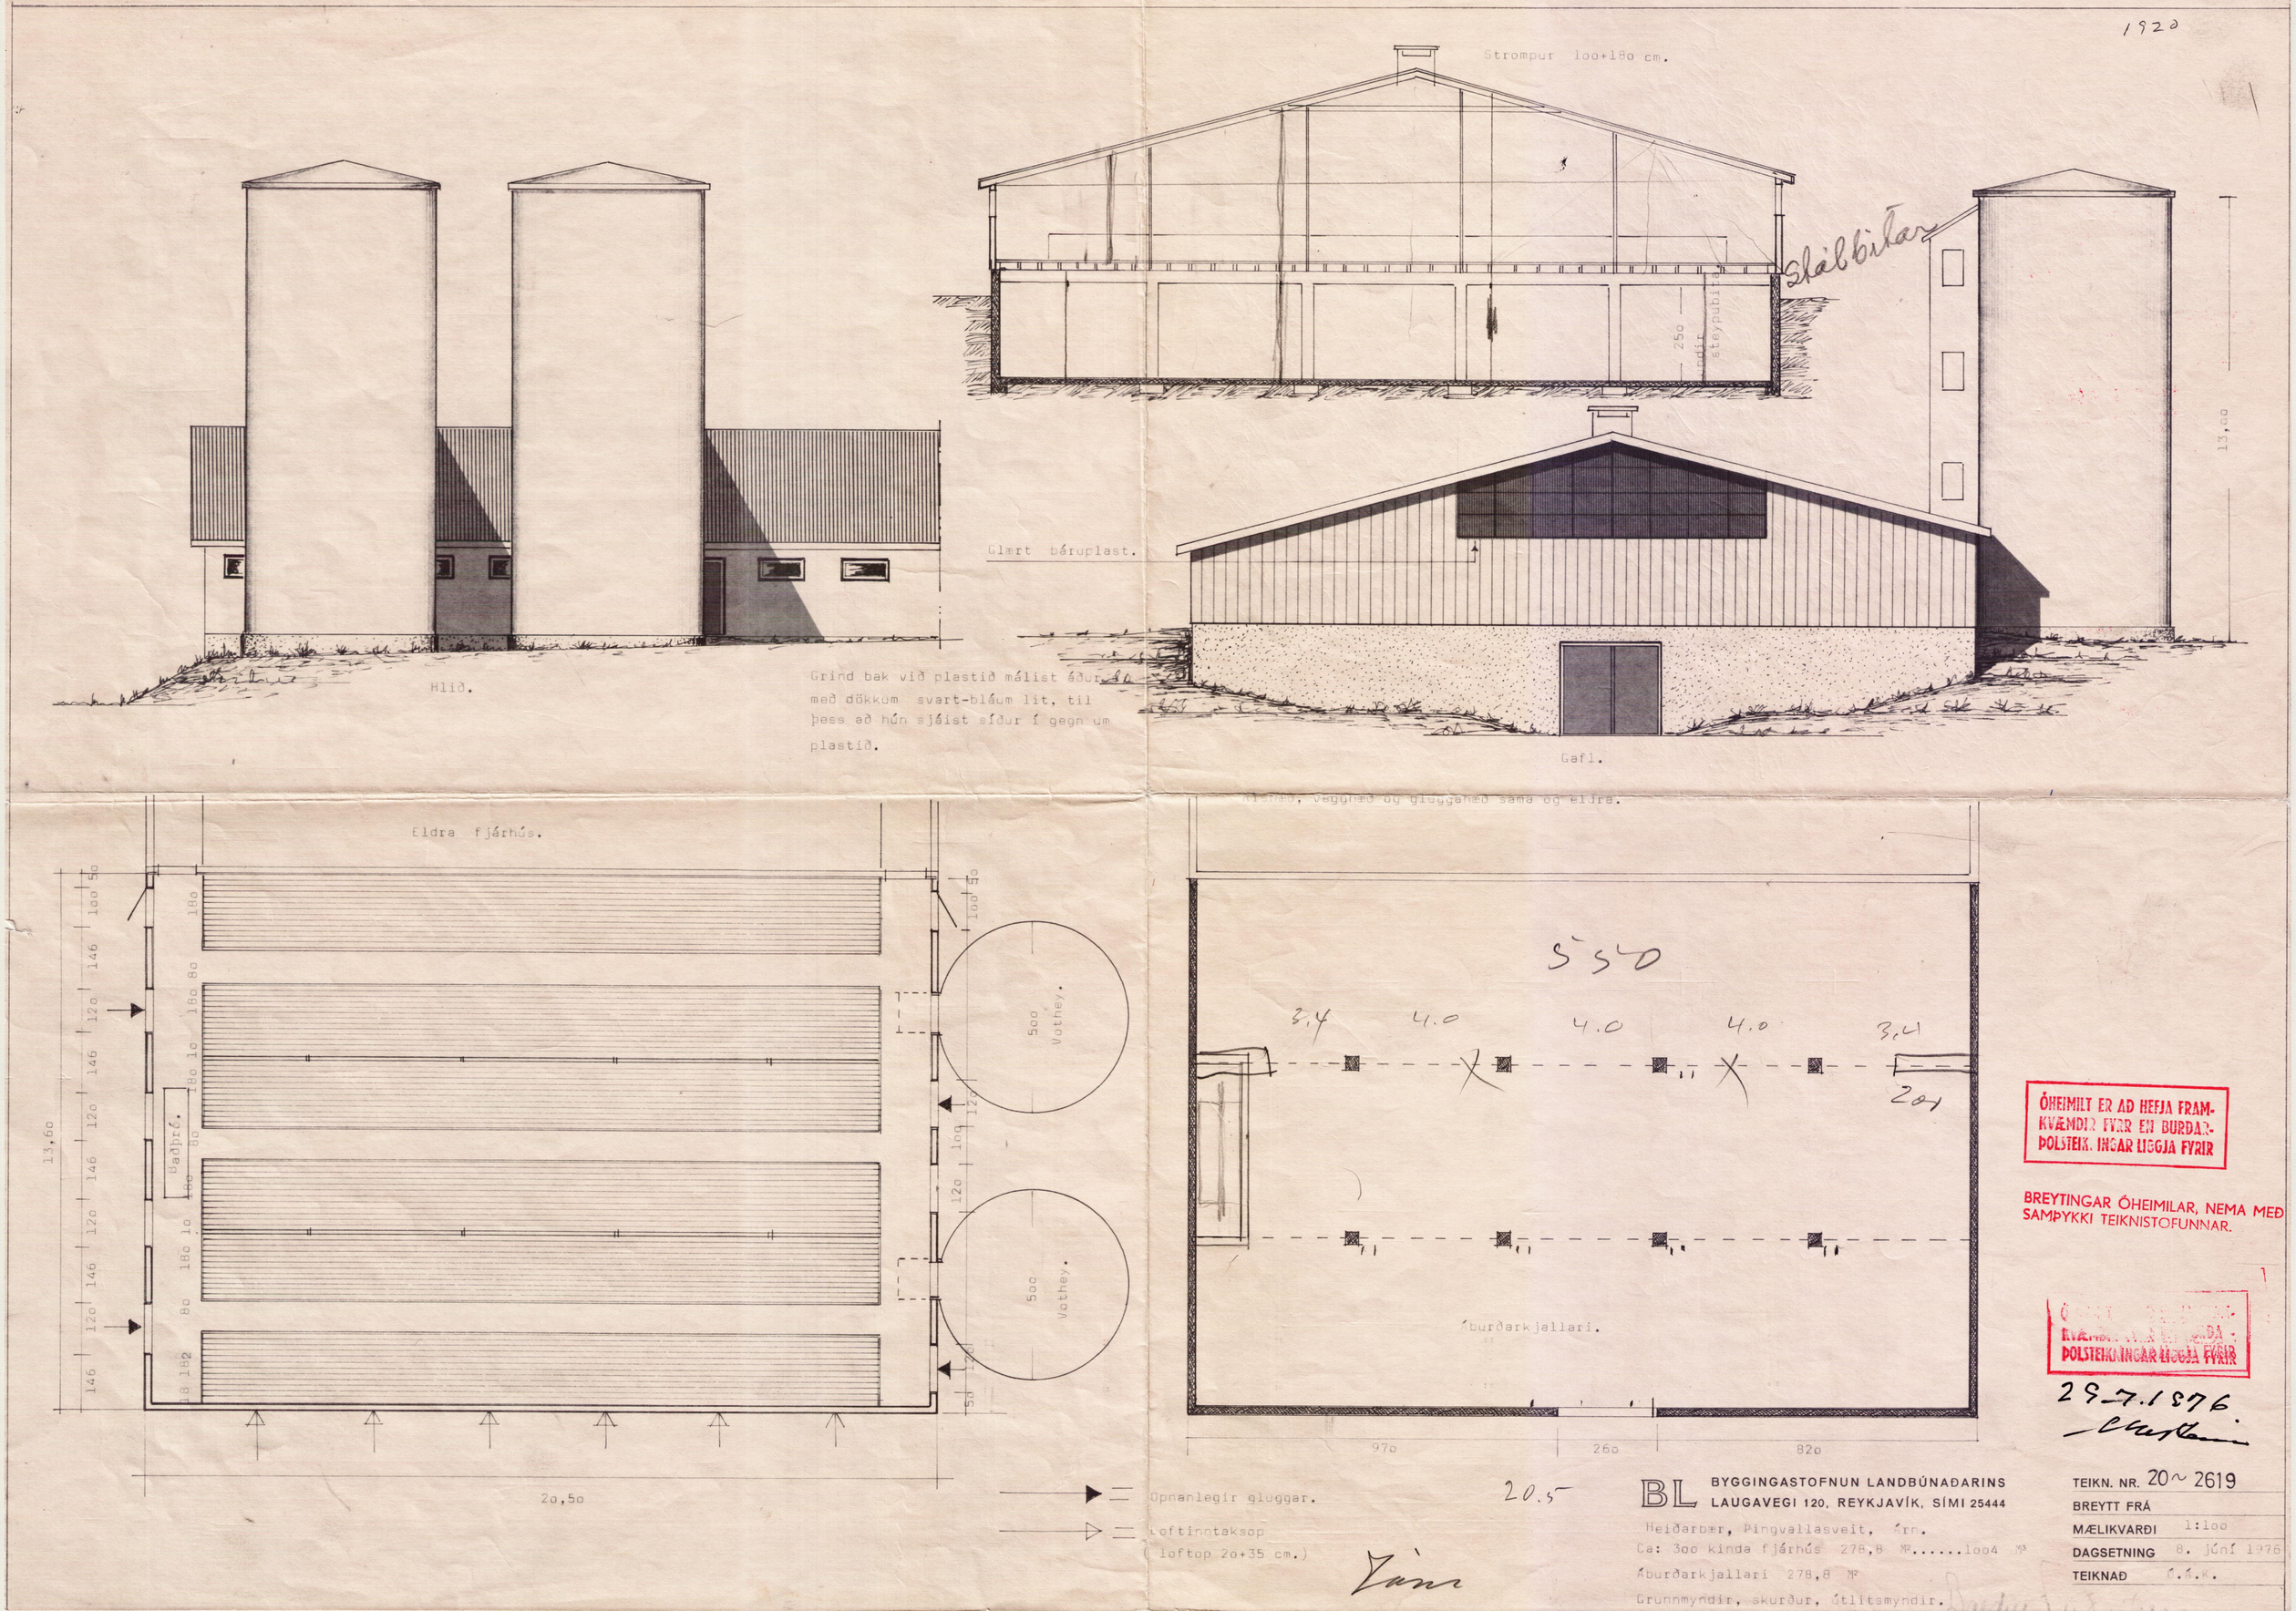

ÓHEIMILT ER AÐ HEFJA FRAMKVÆMDIR FYRR EN BURÐARÞOLSTEIKNINGAR LIGGJA FYRIR

BREYTINGAR ÓHEIMILAR, NEMA MEÐ SAMÞYKKI TEIKNISTOFUNNAR.

ÓHEIMILT ER AÐ HEFJA FRAMKVÆMDIR FYRR EN BURÐARÞOLSTEIKNINGAR LIGGJA FYRIR

29.7.1976

BL BYGGINGASTOFNUN LANDBÚNAÐARINS
LAUGAVEGI 120, REYKJAVÍK, SÍMI 25444

Heiðarbær, Þingvallasveit, Árn.
Ca: 300 kinda fjárhús 278,8 M².....1004 M³
Áburðarkjallari 278,8 M²
Grunnmyndir, skurður, útlitsmyndir.

TEIKN. NR.	20~2619
BREYTT FRÁ	
MÆLIKVARÐI	1:100
DAGSETNING	8. júní 1976
TEIKNAÐ	Ó.Á.K.