




*Handwritten signature or note in a box.*

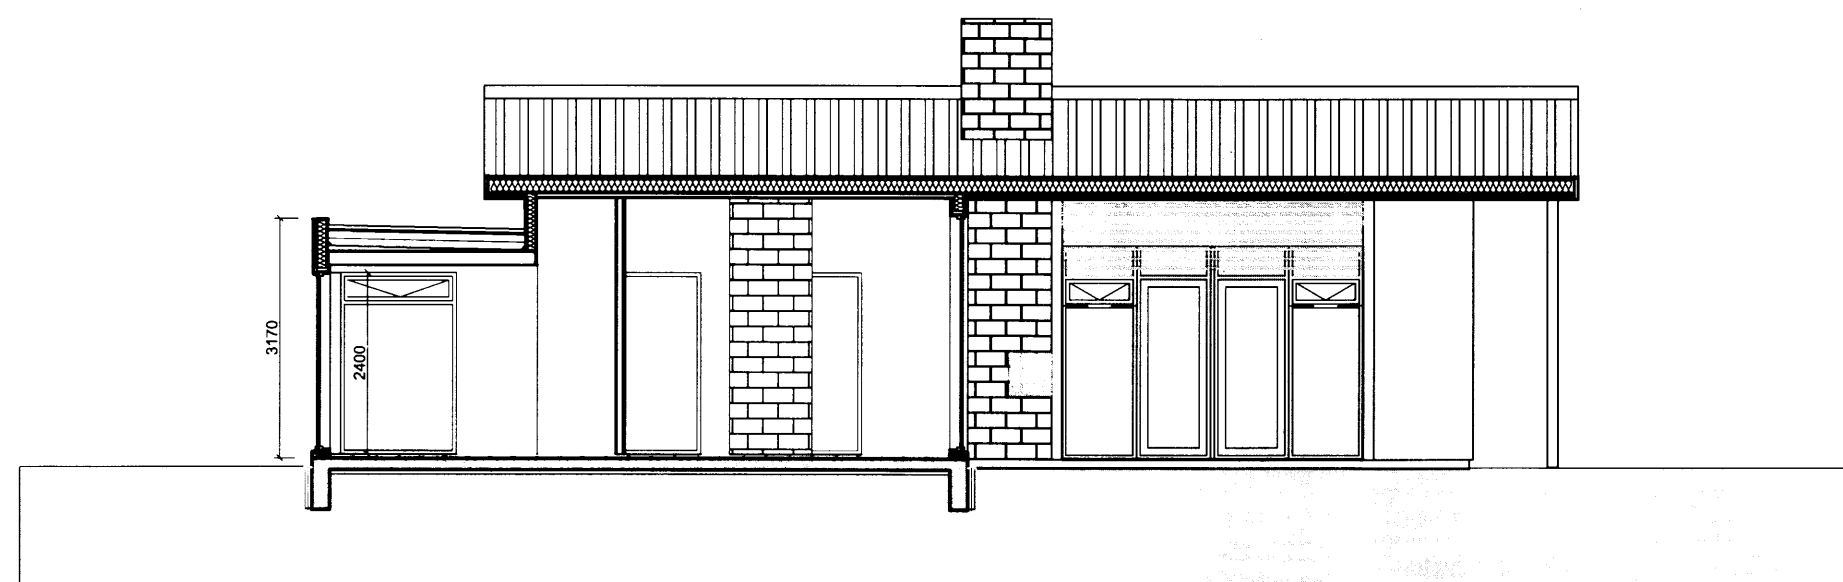

Skurðmynd A-A 1:100

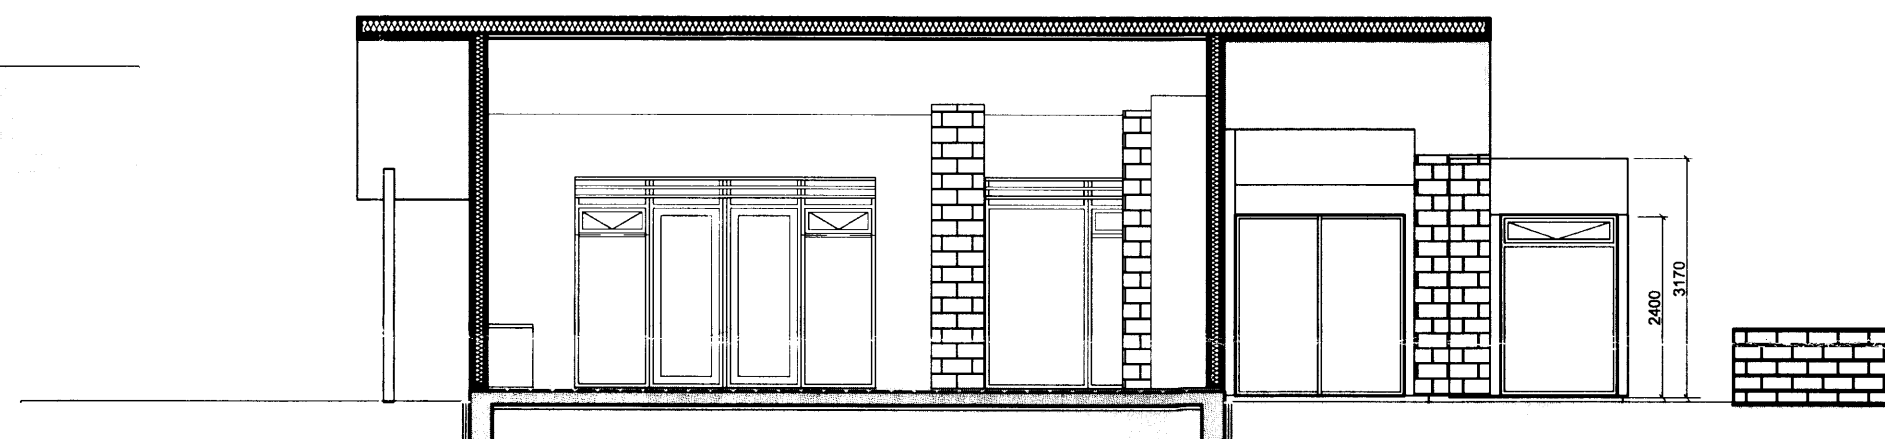

Skurðmynd A-A 1:100

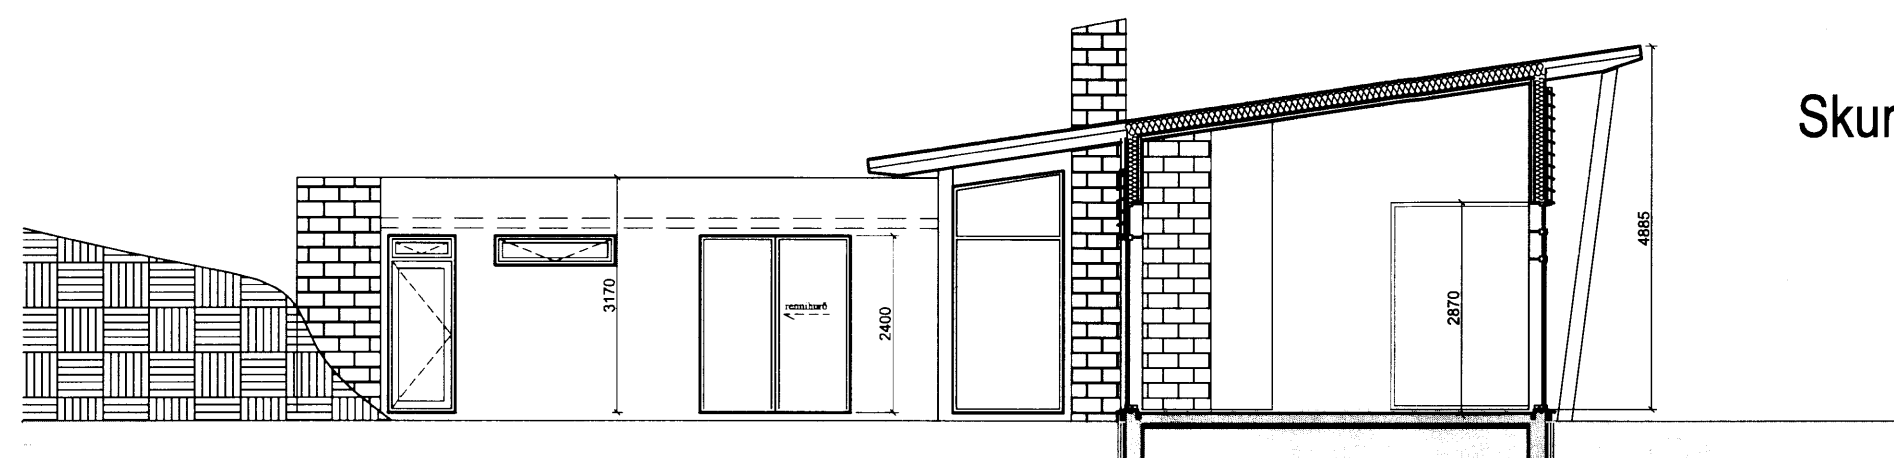

Skurðmynd A-A 1:100

Verk:  
Teikning:  
Verkkaupi:  
mælikvarði  
teiknað  
dagsetning

Þingvellir- Svínahlíð  
Skurðmyndir  
Frosti og Halldóra

1:100  
GBS & HS  
febrúar 2007



Skipholt 11-13 105 Spunasalur Reykjavík

Hlédis Sveinsdóttir arkitekt FAI  
Gunnar Bergmann Stefánsson arkitekt FAI

GSM: hlédis: 899-3993  
gunnar: 864-2282  
E-mail: disa@eon.is  
gunnar@eon.is  
www.eon.is

Öll afnot og afritun teikninga, að hluta eða í heild, er háð skriflegu leyfi höfundar.

verk nr. 137 teikning nr. 01.03 nr. í seti 3/3