


ÁRITUN SAMRÆMINGARHÖNNUNÐAR


1 SNID 1:20
B-101

-HULA AD JÄRNUM VATNSMEGIN SKAL VERA 40mm
-ÖLL STEYPUKIL I TJÖRN OG LAUG SKULU GERD I SAMRÄDI VID VERKFRÆDING

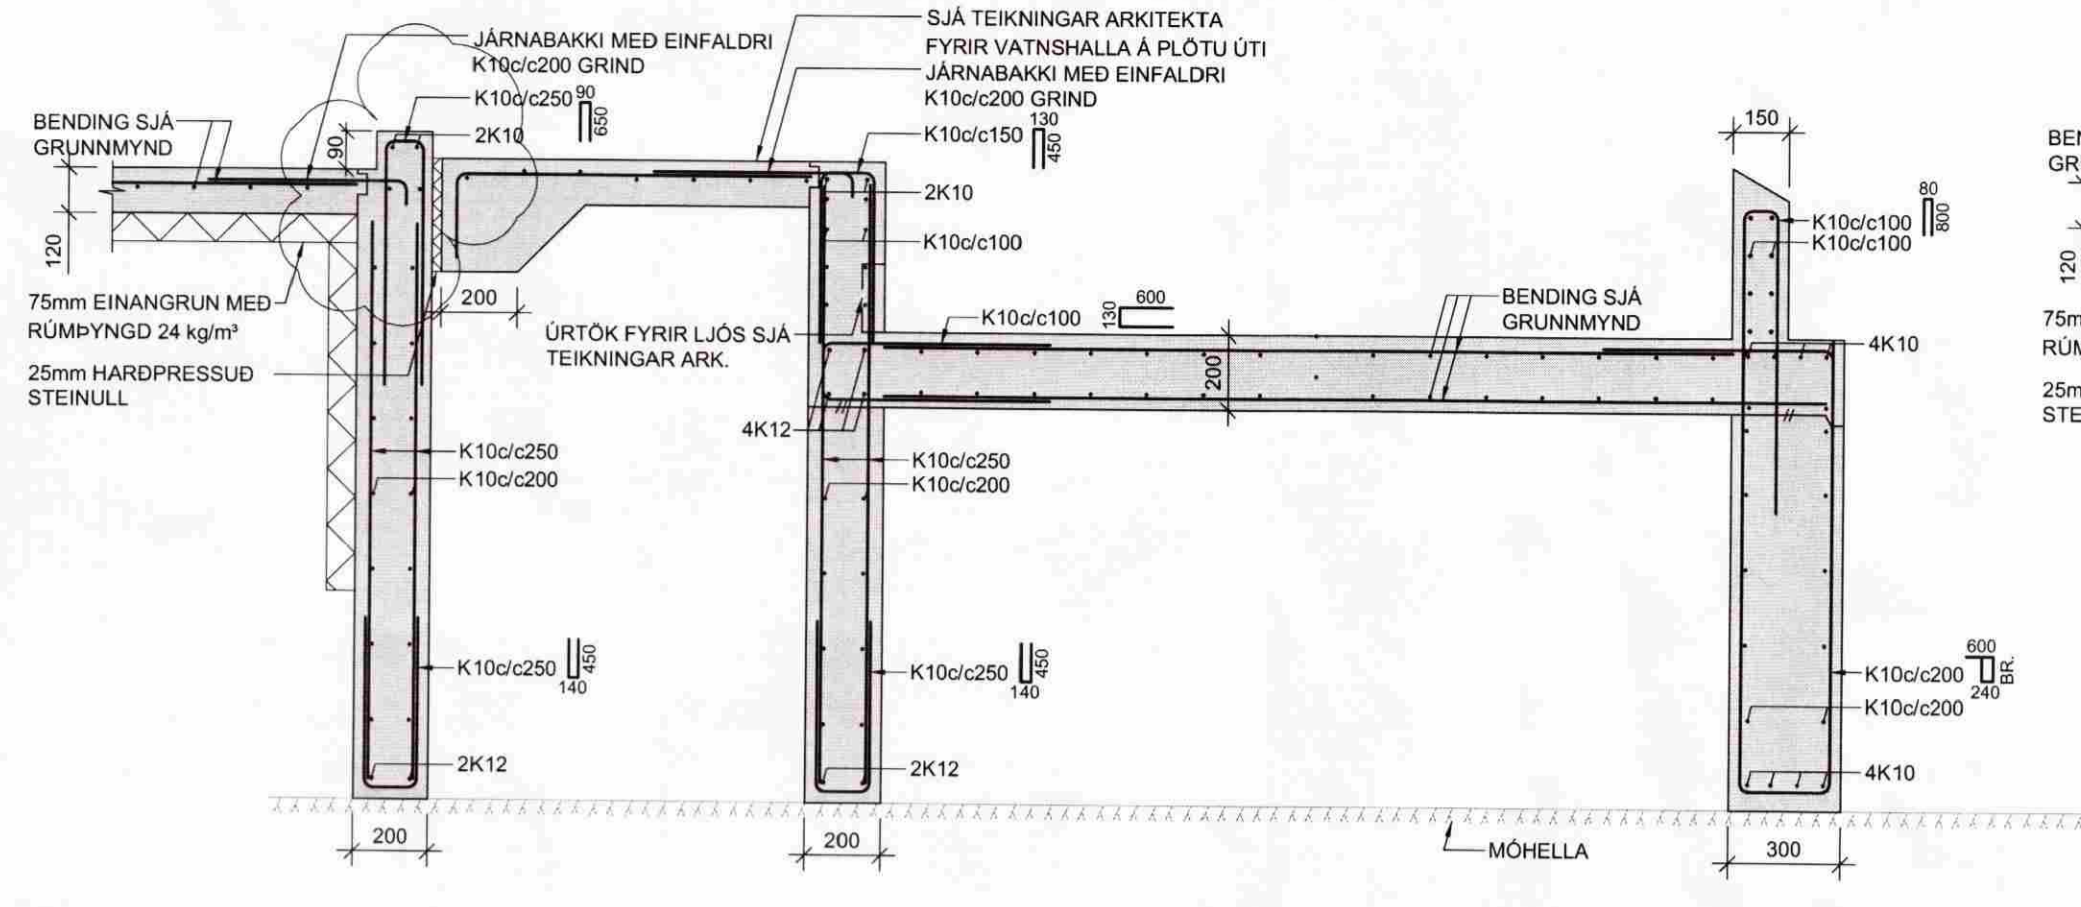


2 SNID 1:20
B-101

-HULA AD JÄRNUM VATNSMEGIN SKAL VERA 40mm
-ÖLL STEYPUKIL I TJÖRN OG LAUG SKULU GERD I SAMRÄDI VID VERKFRÆDING

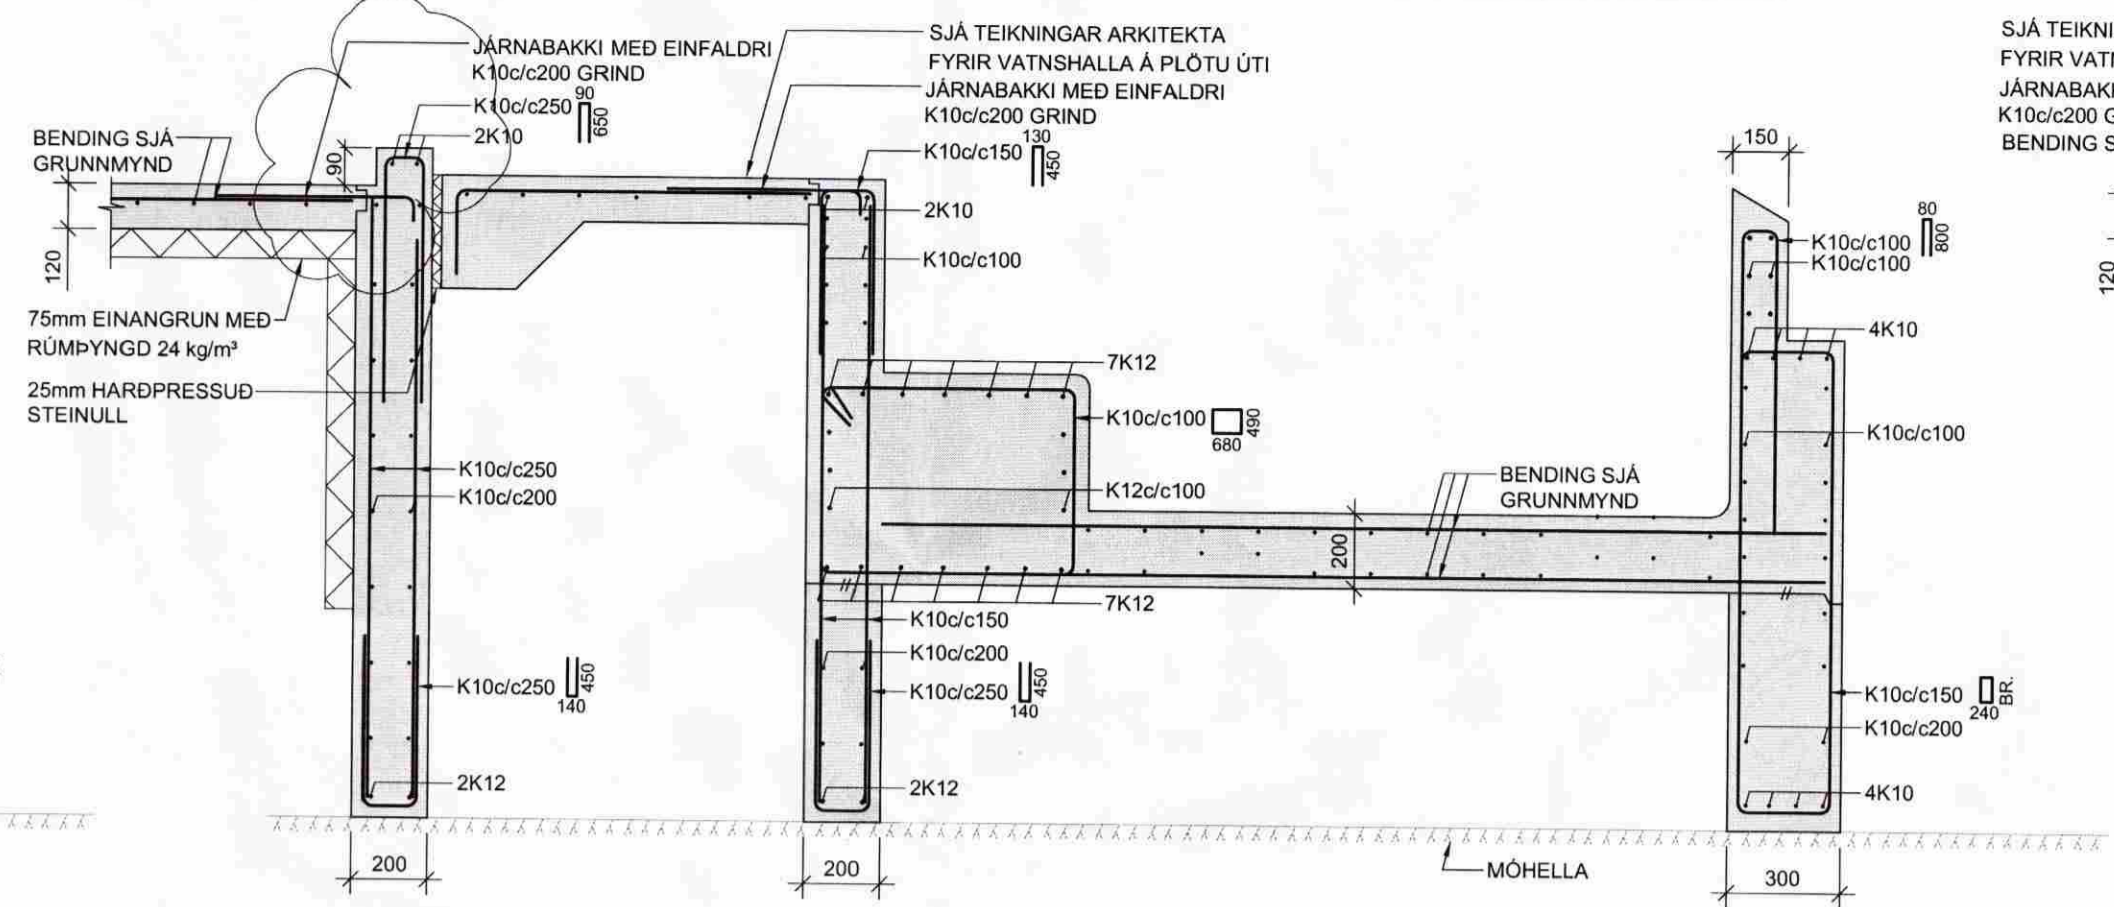


3 SNID 1:20
B-101


-HULA AD JÄRNUM VATNSMEGIN SKAL VERA 40mm
-ÖLL STEYPUKIL I TJÖRN OG LAUG SKULU GERD I SAMRÄDI VID VERKFRÆDING

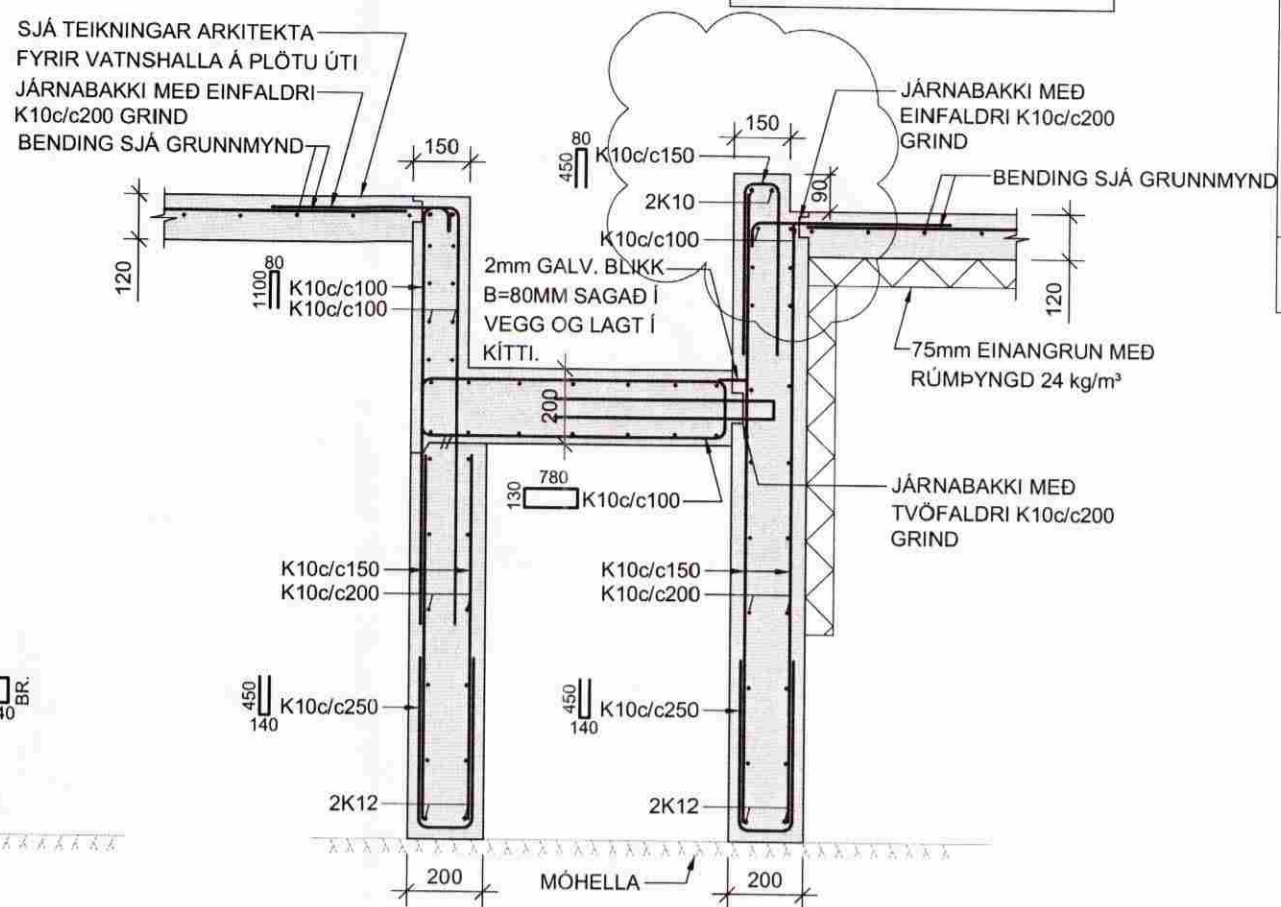


4 SNID 1:20
B-101

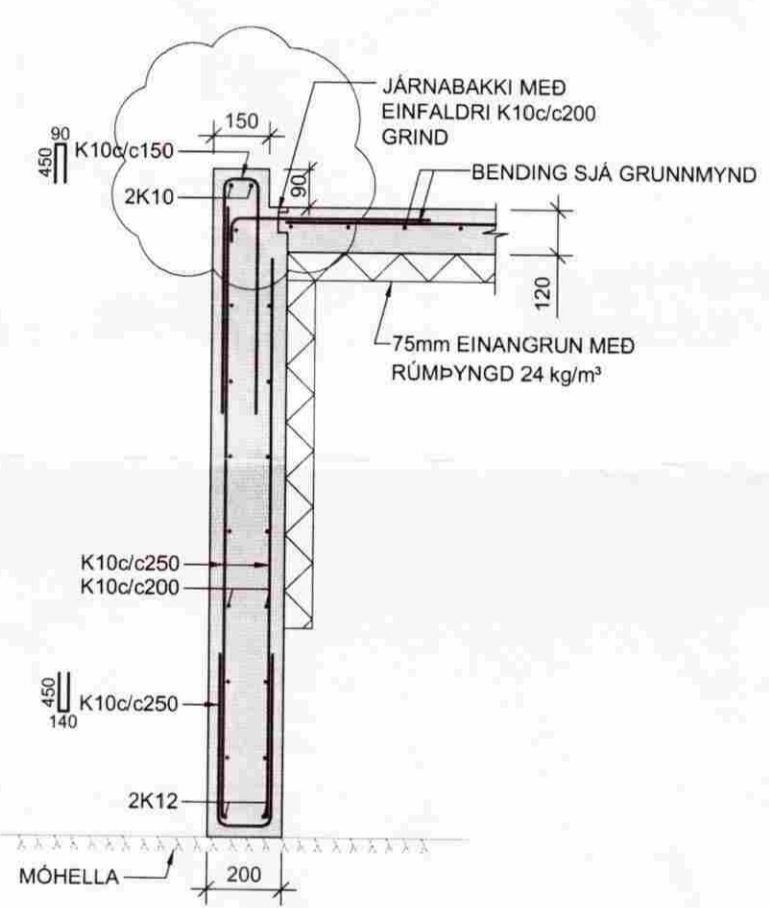


5 SNID 1:20
B-101

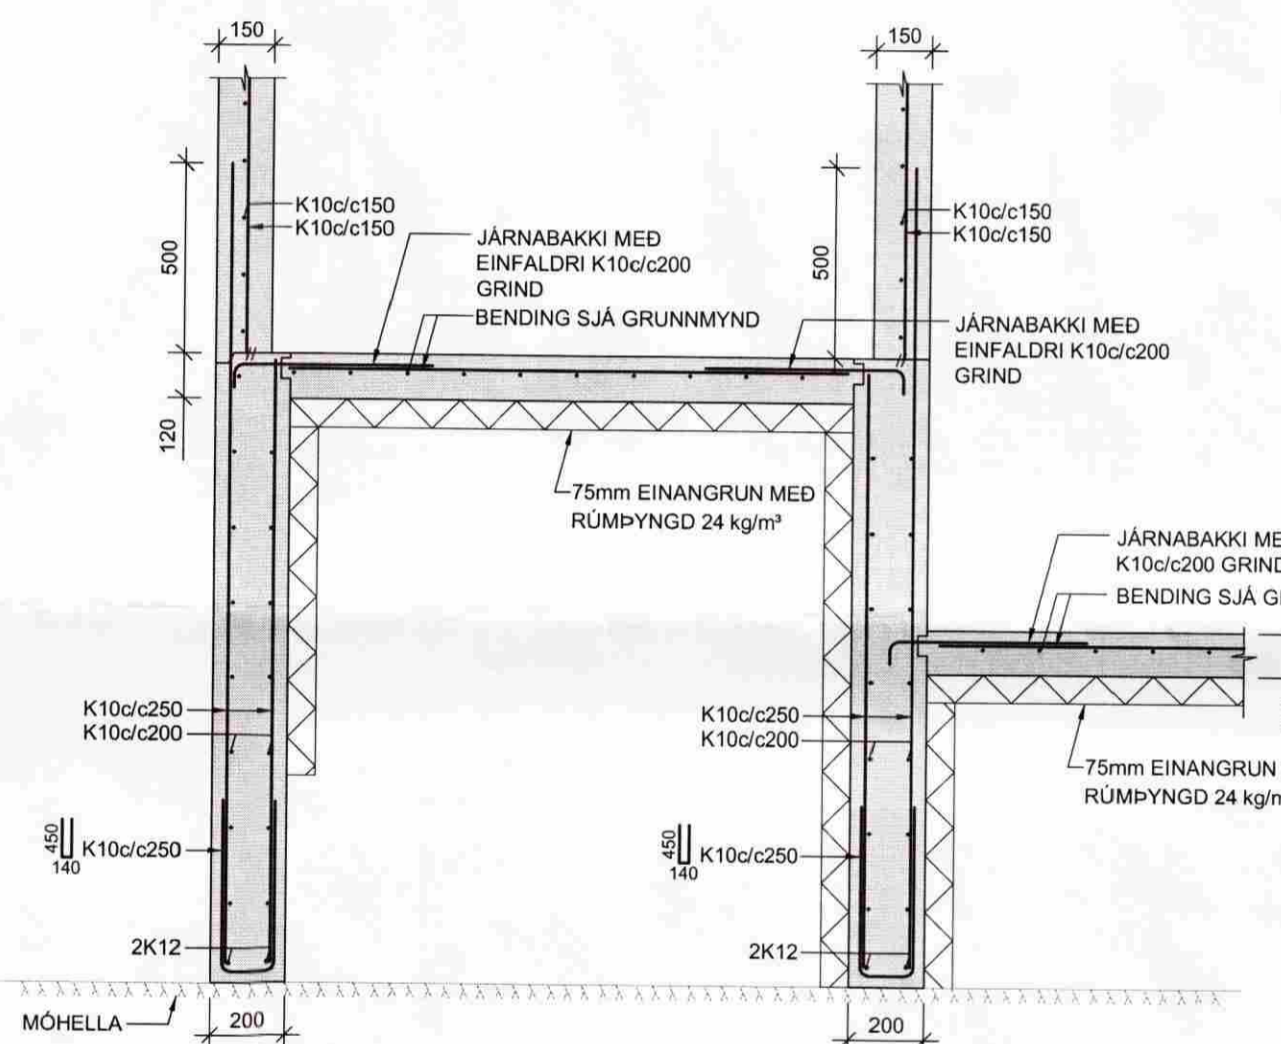


6 SNID 1:20
B-101

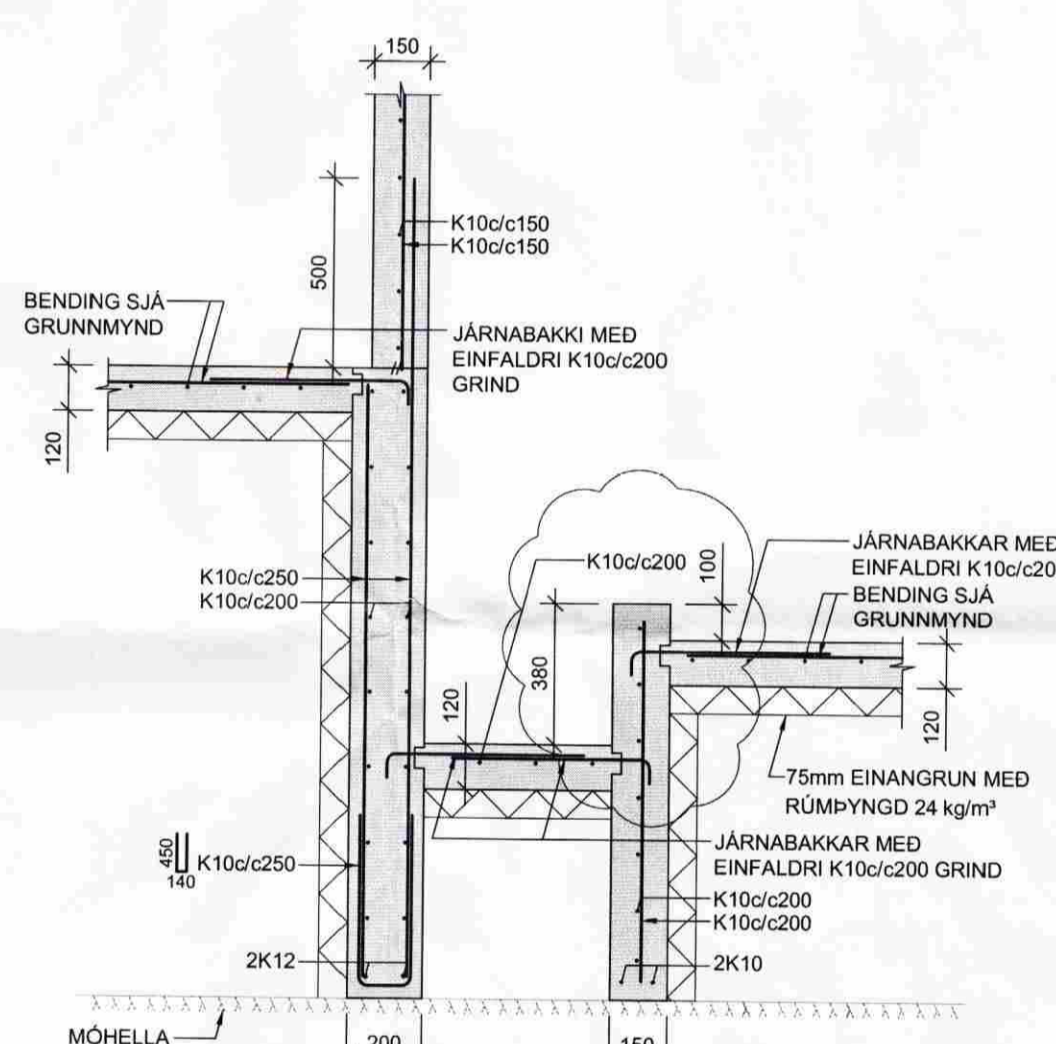


7 SNID 1:20
B-101

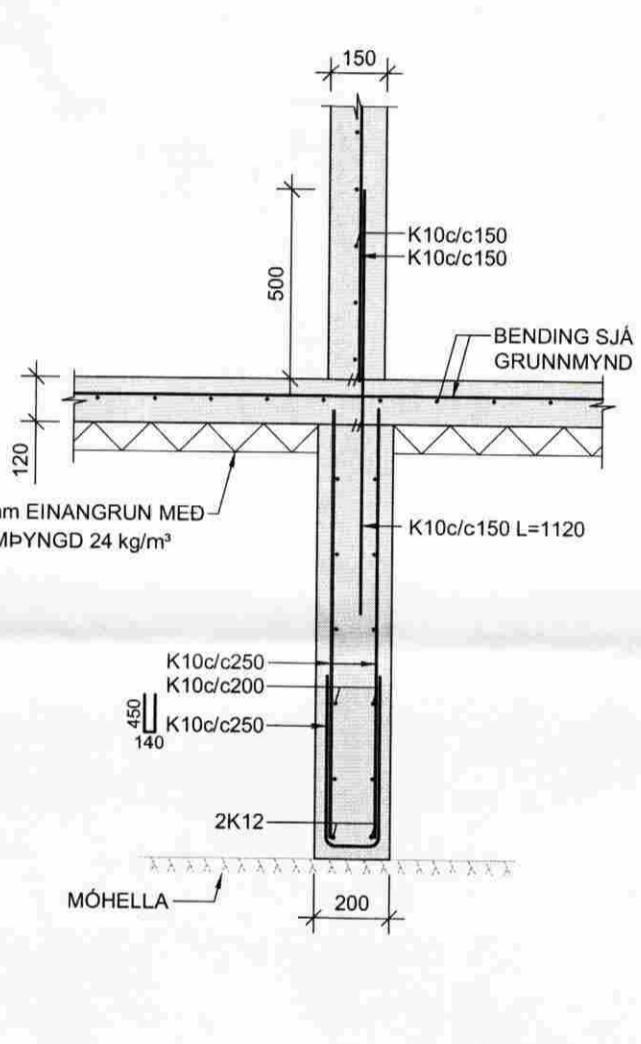


8 SNID 1:20
B-101

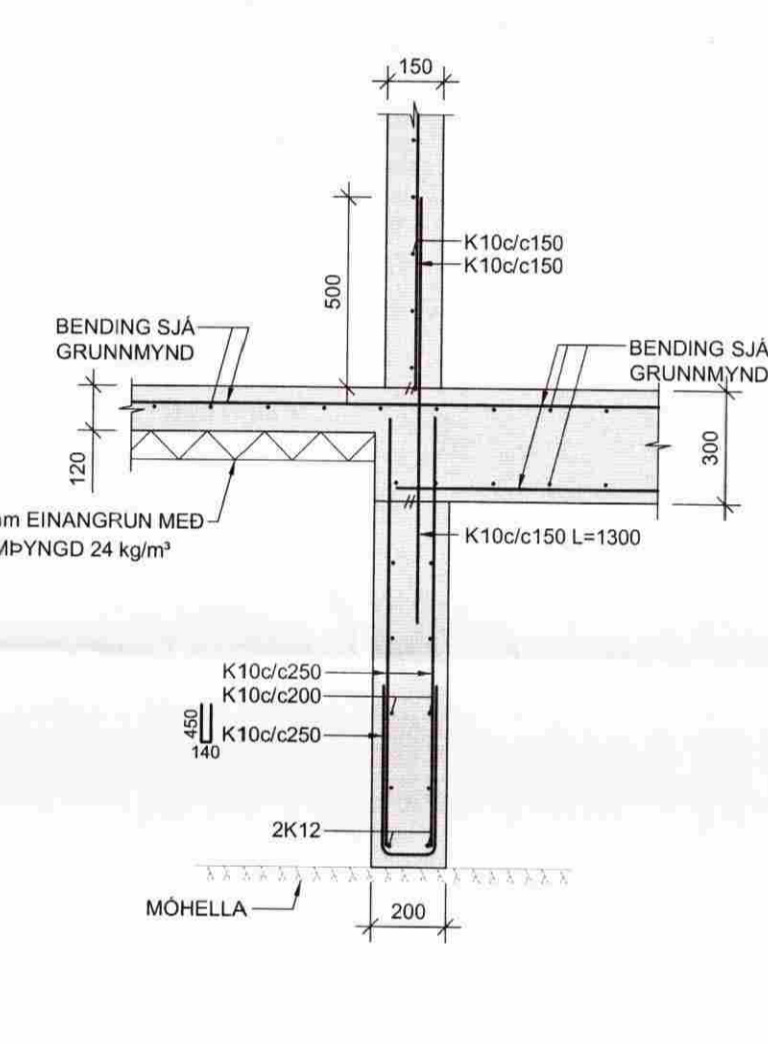


9 SNID 1:20
B-101

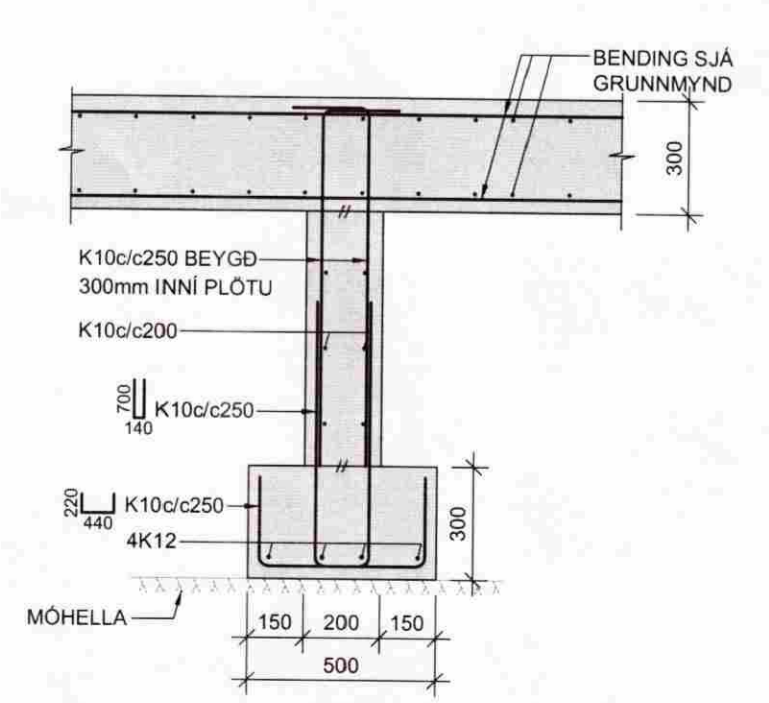


10 SNID 1:20
B-101

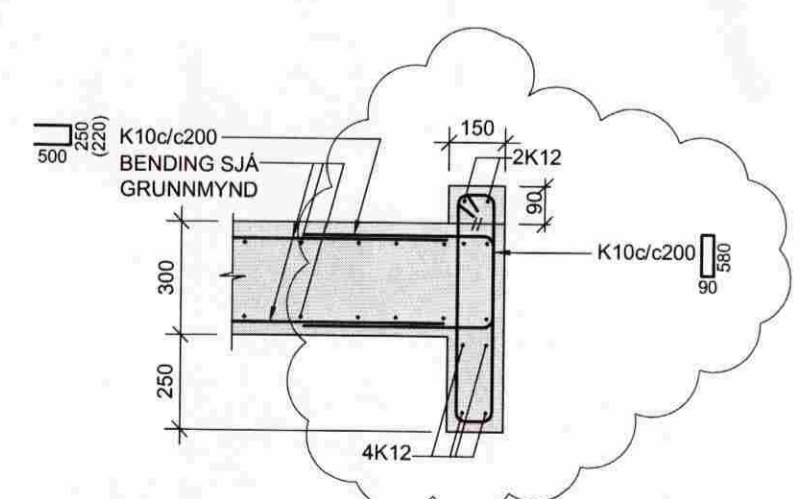


11 SNID 1:20
B-101

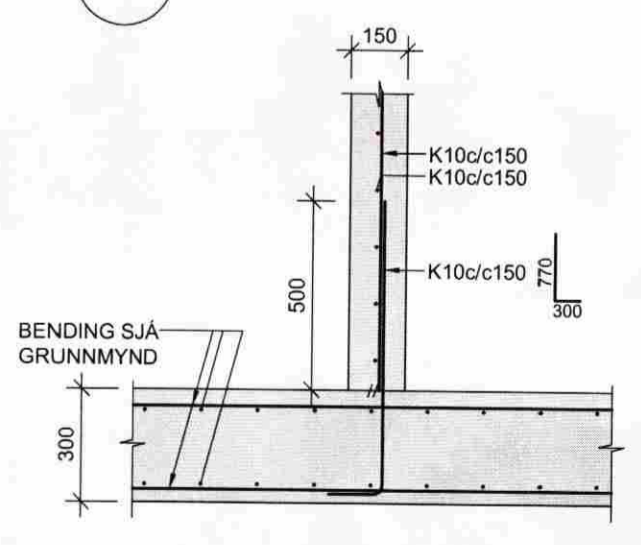

12 SNID 1:20
B-101

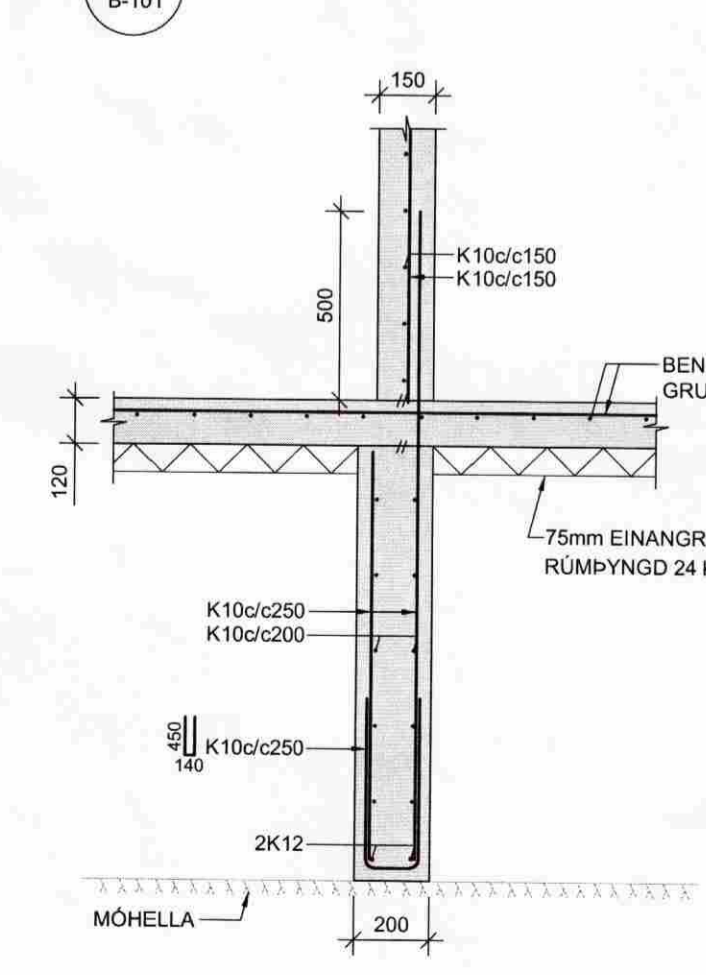

13 SNID 1:20
B-101

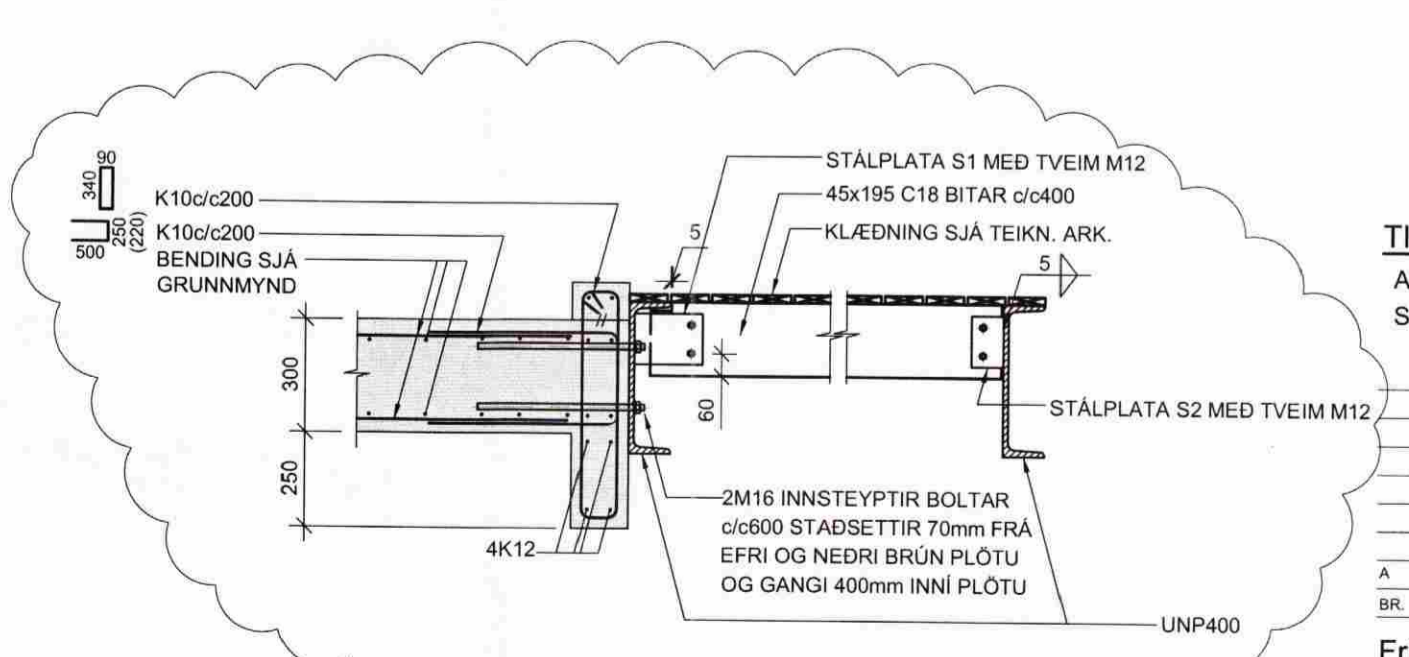

ATH:
NEDSTU JÄRN I UNDIRSTÖÐUM SKULU ALLTAF SKARAST UM 600mm OG SKAL FESTA JÄRNIN SAMAN MED TVEIM VIRAKLEMMUM ÞANNIG AD JÄRNIN MYNDI SÖKKULSKAUT

TILVÍSANIR:
ALMENNAR SKÝRINGAR SJÄ TEIKN. NR. B-001
SÉRMYNDIR AF STÁLPLÖTUM SJÄ TEIKN. NR. B-103

A	30.11.2007	BREYTINGAR	JB	JB
BR.	DAGS	BREYTING	REIKN.	TEIKN.
Fristundahús í landi Heiðabæjar - landnr. 170211				
BURDARVIRKI UNDIRSTÖÐUR				
SNID				
MKV: 1:20				
DAGS: 01.10.2007				
HANNAÐ/TEIKN: HEIÐG				
VERKNR: 07117				

YFIRFARID: 30
SAMÞYKKT:
KENNITALA: 130657-4439
TEKN NR: B-102

Conís
VERKFRÆÐINGAR
Kinnarhala 600105-1400
Hlíðarhálsa 11, 201 Kópavogur
Sími: 517-3000
Vefsiðing: www.conis.is