

ÚTLIT
NORÐURHLIDAR
Mkv: 1/100

ÚTLIT SUÐURHLIDAR
Mkv: 1/100

Sampykkt
13 MAI 2008
Byggingarfulltrúi uppsveita Amessystu

SAMPYKKT
16 JUN 2008
Byggingarfulltrúi sv. Amessystu og Flóah.

SKÝRINGAR:

Landupplýsingar:
Landnúmer eigna er 170215
Sótt er um að byggja geymsluhús á lóðinni. Staðsetning húss er um samkvæmt afstöðumynd og er endanleg niðursetning í samráði við byggingarfulltrúa staðarins og innmælt með GPS.


Stærðir:
Flatarmál geymslu er 54,0m² og brúttórúmmál er 180,0m³

Burðarvirki:
Húsið er grundað á púða og steypum grunn. Þar yfir er hefðandi timburgrind úr 48x125 og sperrur (48x148) eru með skambbitum ofan veggja. Yfir sperrum er borðaklæðning, tjörupappi og bástúl sem veðurkápa. Þak er er með 20° þakhalla.

Einangrun:
Húsið er einangrað 125mm steinull í veggjum og 150mm steinull með vindpappa í þaki.

Lagnir:
Eingar lagnir eru í húsunum en náttúruleg loftræsting um ristar að framan.


Klæðningar:
Að utan er áferð til samræmis við eldra hús. Hurð er einnig í þeim lit og stíl eldra húss á lóðinni.

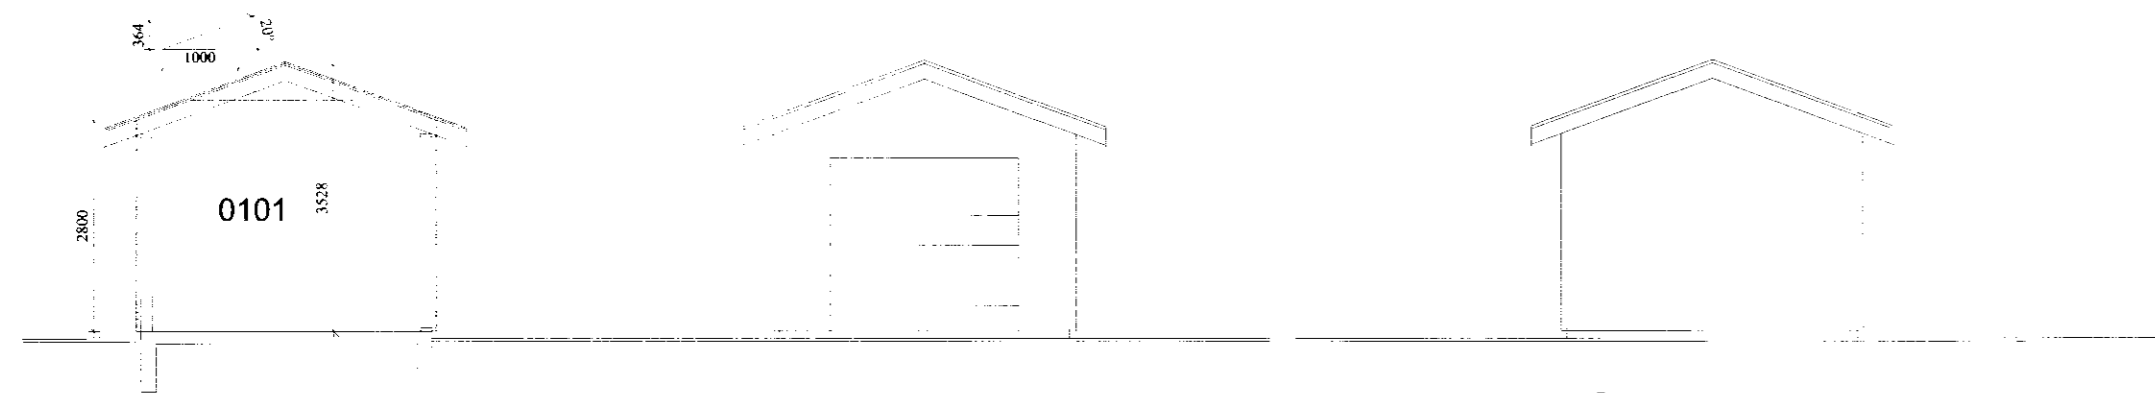

SKURÐUR B-B
Mkv: 1/100

ÚTLIT AUSTURGAFLS
Mkv: 1/100

ÚTLIT VESTURGAFLS
Mkv: 1/100

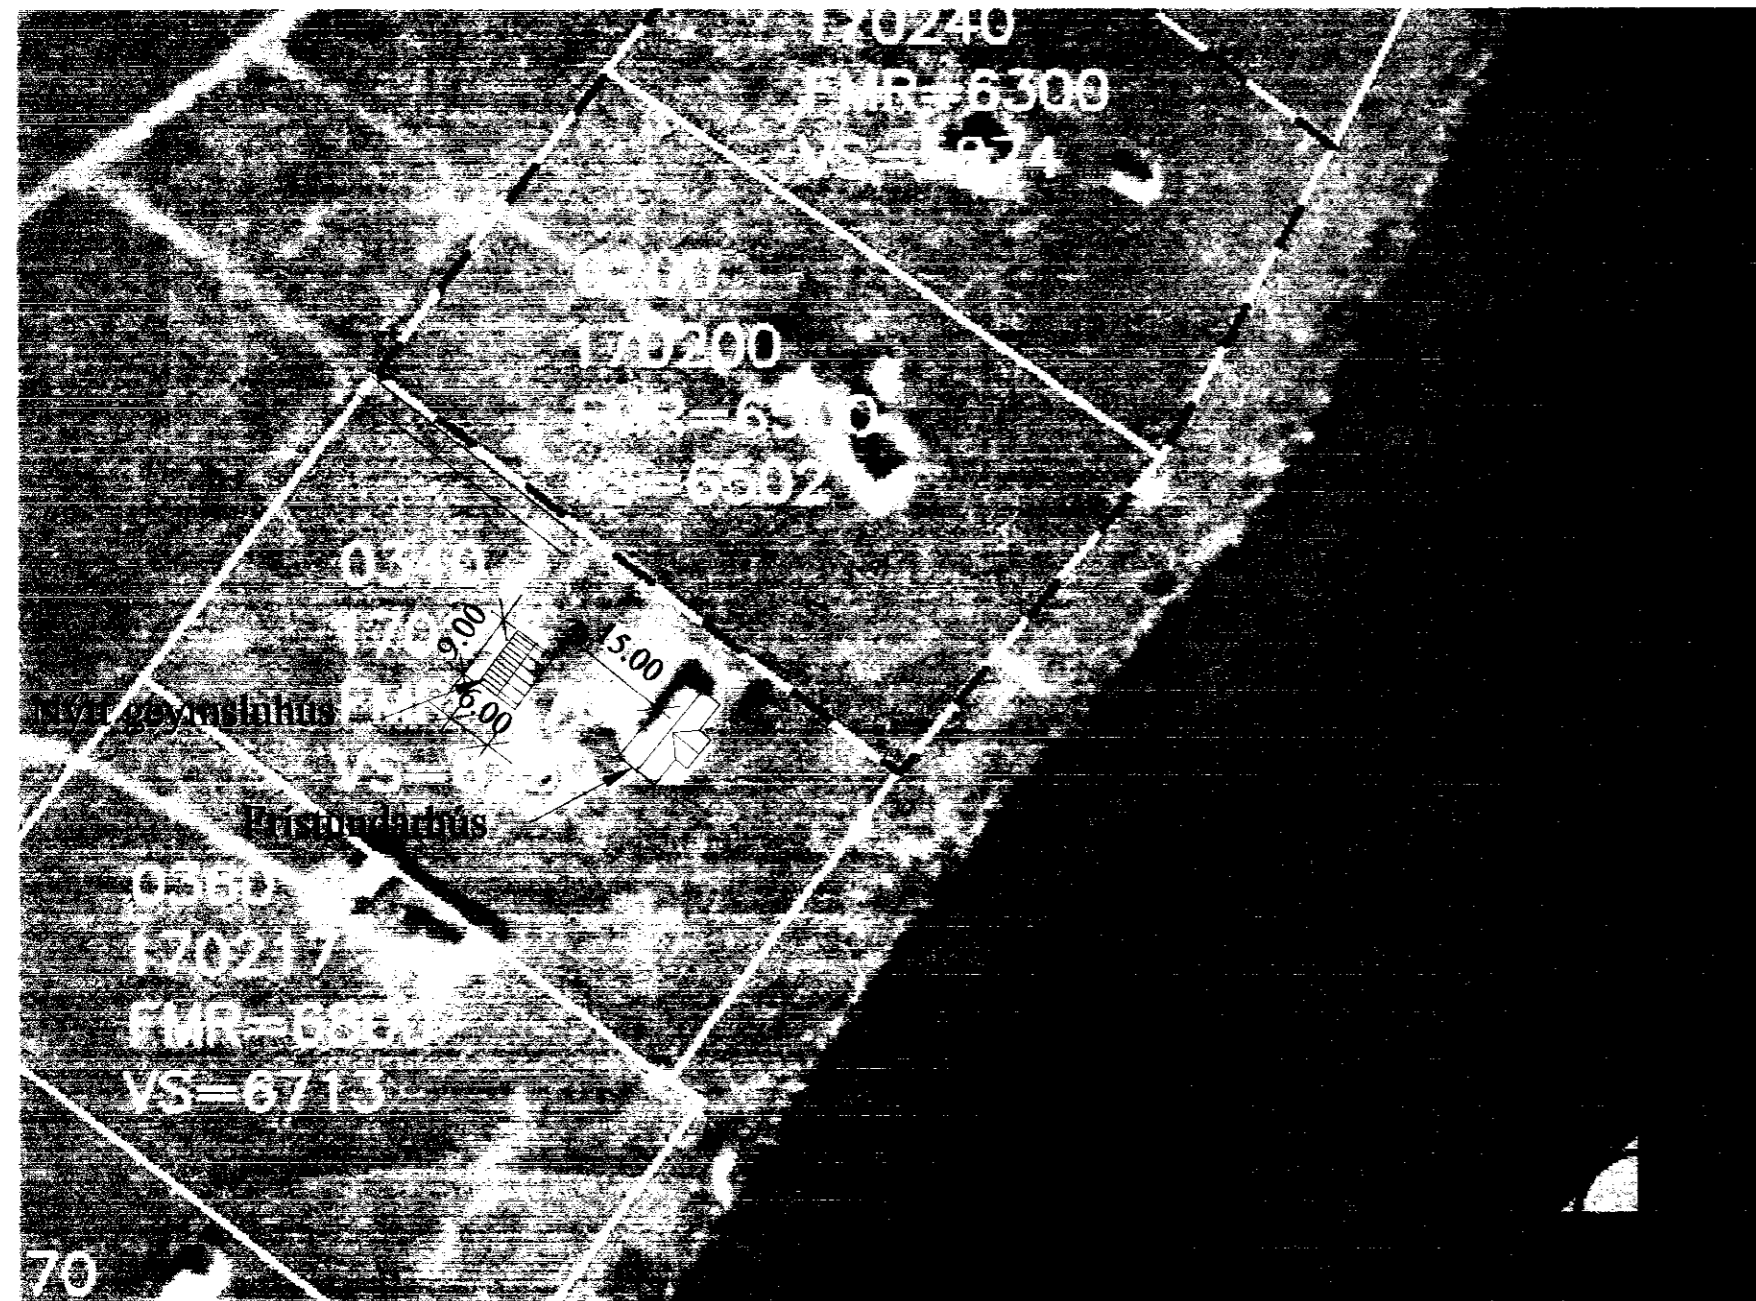

Skráningartafli: Heiðarbær 170215 (Kallbrún 8)

Landnúmer: 170215 Staðgreinir: 8721-05-20000200
Mahlutunúmer: 03
Skráningartafli: Runólfr Þ. Sigurðsson, Gsm 862-9933
Kennitala: 090157-2489
Dags: 10.04.08

Brúttóflötur: 30,0 m²
Brúttó rúmmál: 100,9 m³
Birt flatarmál: 30,0 m²
Skiptarúmmál: 74,260 m³

Útgáfa: 4.01b
© 1998 Fastagætt (Kassu, Borgarúm 21, 105 Reykjavík, Skráningartafli: Heiðarbær 170215 (Kallbrún 8)
Landnúmer: 170215
Mahlutunúmer: 03
Skráningartafli: Runólfr Þ. Sigurðsson, Gsm 862-9933
Kennitala: 090157-2489
Dags: 10.04.08

Uppskipting og lýsing		Stærðir														
D0	D1	D2	D3	D4	D5	D6	D7	D8	D9	D10a	D10b	D11	D12	D15	D17	
Lokun	Flata hæð x d	Nobun hæð	Höfuð- flötur	Dýgar- flöt	Borðflötur m²	DSM Mmflötur m²	DG Dýgar m²	D7 Op m²	D8 Borðflötur m²	D9 Borðflötur m²	D10a Satahæð mín	D10b Satahæð mín	D11 Búðir rúmmál m³	D12 Núðirflötur m²	D15 Birt flatarmál m²	D17 Heikratala sigstærðarmál rúmmál m³
					30,0	0,0	0,0	0,0	30,0	0,0			100,9	23,5	30,0	74,260
													0,0			
A	01	1. hæð			30,0	0,0	0,0	0,0	30,0	0,0	2,80	3,52	94,9	23,5	30,0	3,16
	0101	Geymsluhús	N	0101	30,0				30,0				94,9	23,5	30,0	74,260

Alhugasemdir
Sameignir sumra

Eignarhald	Eignar- hald	Nafn hóld	Birt flatarmál m²	Skiptarúmmál Sérign m³	Sérign og samsagn m³
	0101	Geymsluhús	30,0	74,260	74,260
		Allt	30,0	74,260	74,260

- 600x1250 BO Merkir björgunarop sem er að stærð t.d. 600mm x 1250mm og er í hæð >1.2 m frá neðribrún björgunarops að gólfi
- RL Merkir rýmingarleið
- GN Merkir gölfniðurföll
- LR Merkir loftræst

C:			
B:			
A:			
nr.	Dags.	Af.	Breyting

Frumstærð blaðs A2
AL - HÖNNUN EHF
c/o Runólfr Þ. Sigurðsson Byggingateknifr B.Sc.
Skólbraut 30, 300 Akranesi
Kt: 090157-2489
S: 431-3441 ; 862-9933 ; Fax 431-3442 Netfang: runolfur@al-honnun.is

Verið:
GEYMSLU, AÐALUPPDR.
HEIÐARBÆR 170215

Verkþáttur:
ÚTLITSMYNDIR OG SKURÐMYNDIR
Dags: 10.04.08 Nr: 07130 Y 101
Harmuð: R.P.S. Teikn: R.P.S. Ást: Mkv: 1:100:1000
Samp: Runólfr Þ. Sigurðsson Kt: 090157-2489

AFSTÖÐUMYND AF
SVÆÐINU
Mkv: 1/1000