HEITUR POTTUR, KERFI 54

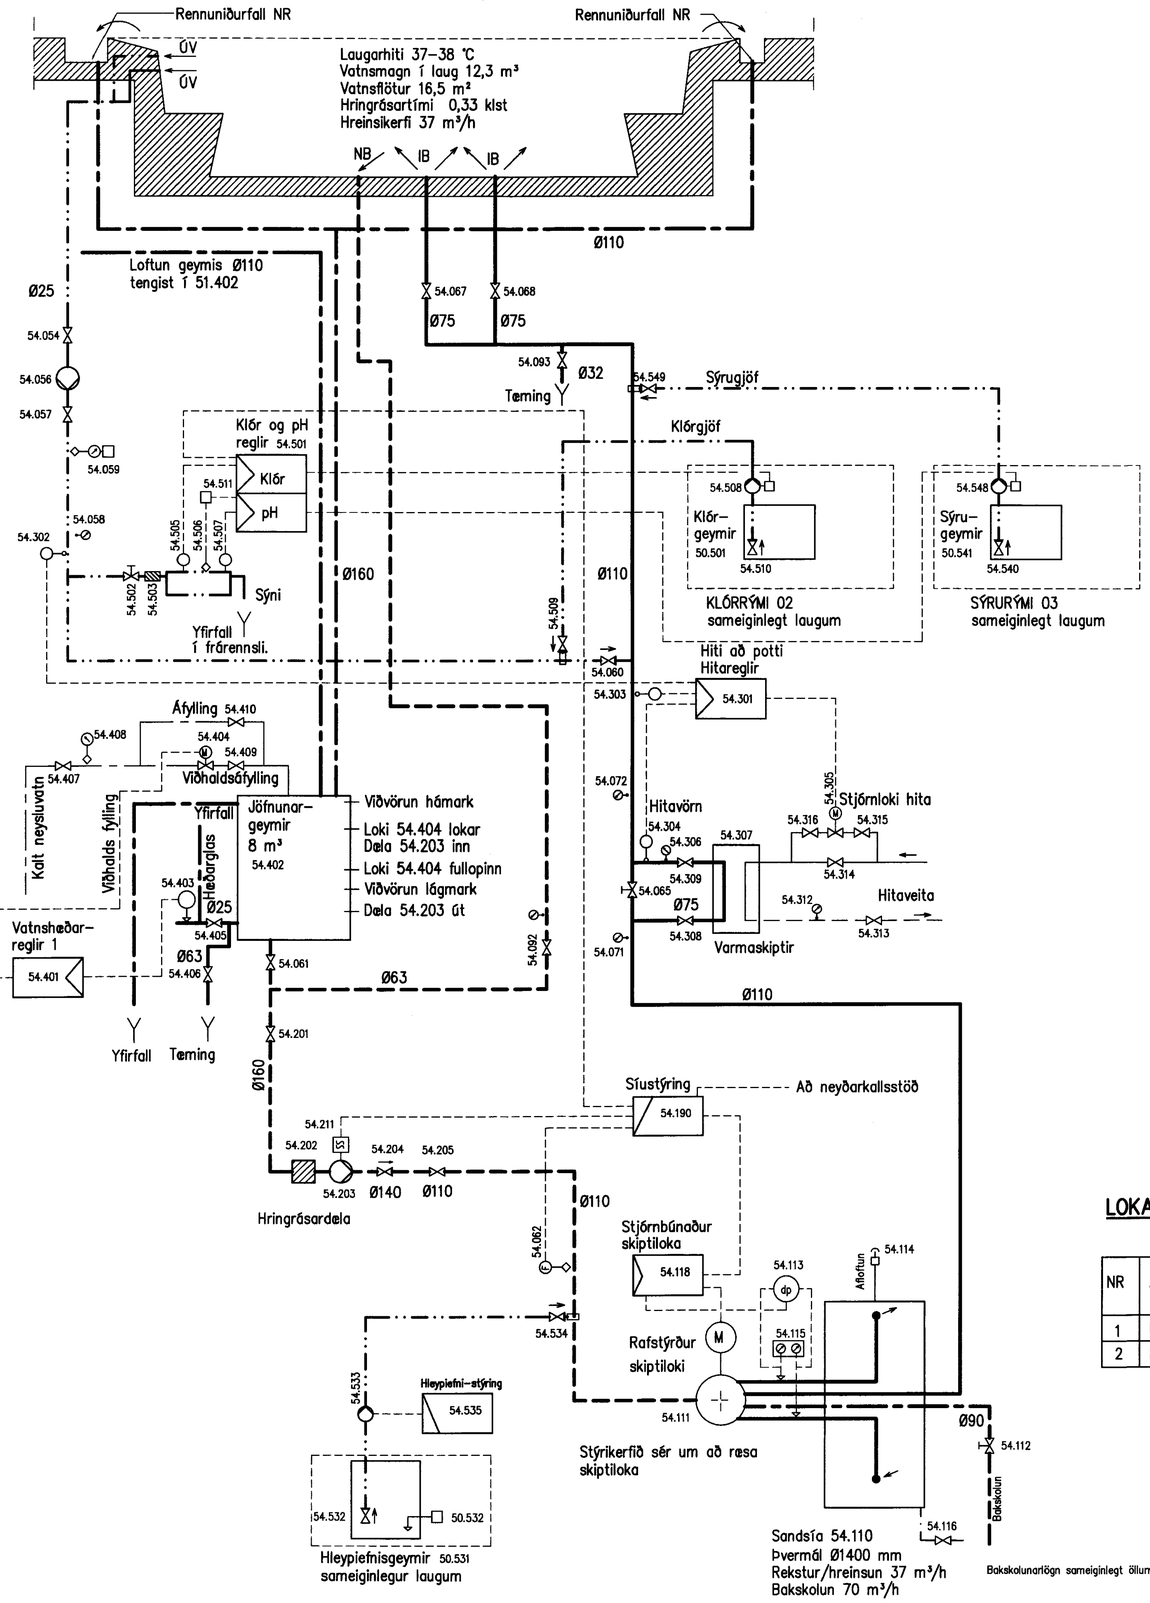

LOKASTÖÐUR

NR	Aðgerð	Tími mín
1	Bakskol–vatn	5–6
2	Hreinsun	1–2

KENNITALA 54.110
Kerfisnúmer
Númer

VINNUTEIKNING
22 JÚNÍ 2010

VERKÍS
www.verkis.is - sími: +354 422 8000
SAMÞYKKT: Högni Hróarsson 190765-3349
F.h. VERKÍS Flosi Sigurðsson 160755-4909

ÚTG	DAGS	SKÝRINGAR	TEIK	HANN	RÝNT	SAMÞ
A	2010-06-22	VERKTEIKNING	KÞH	KÞH	KME	

GUFA EHF
GUFUBAÐIÐ LAUGARVATNI
Hreinsikerfi lauga
Kerfismynd potts

VERKFANG 08344 TEIKNING M46.002 A

V:\08\08344\teikn\pipul\M46\GUF–M46.001–003.dwg