



Handwritten note: Gufubáðir

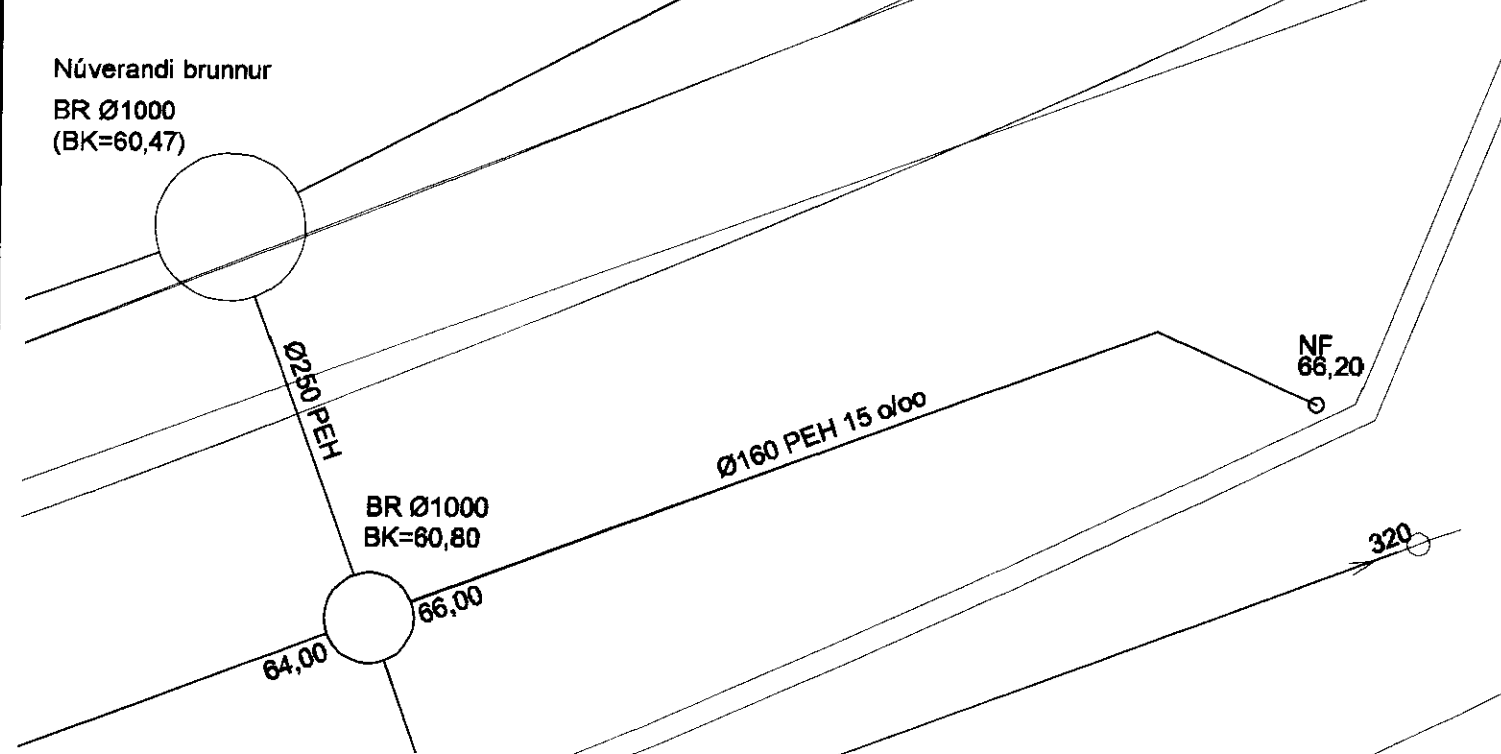

Lykilmynd

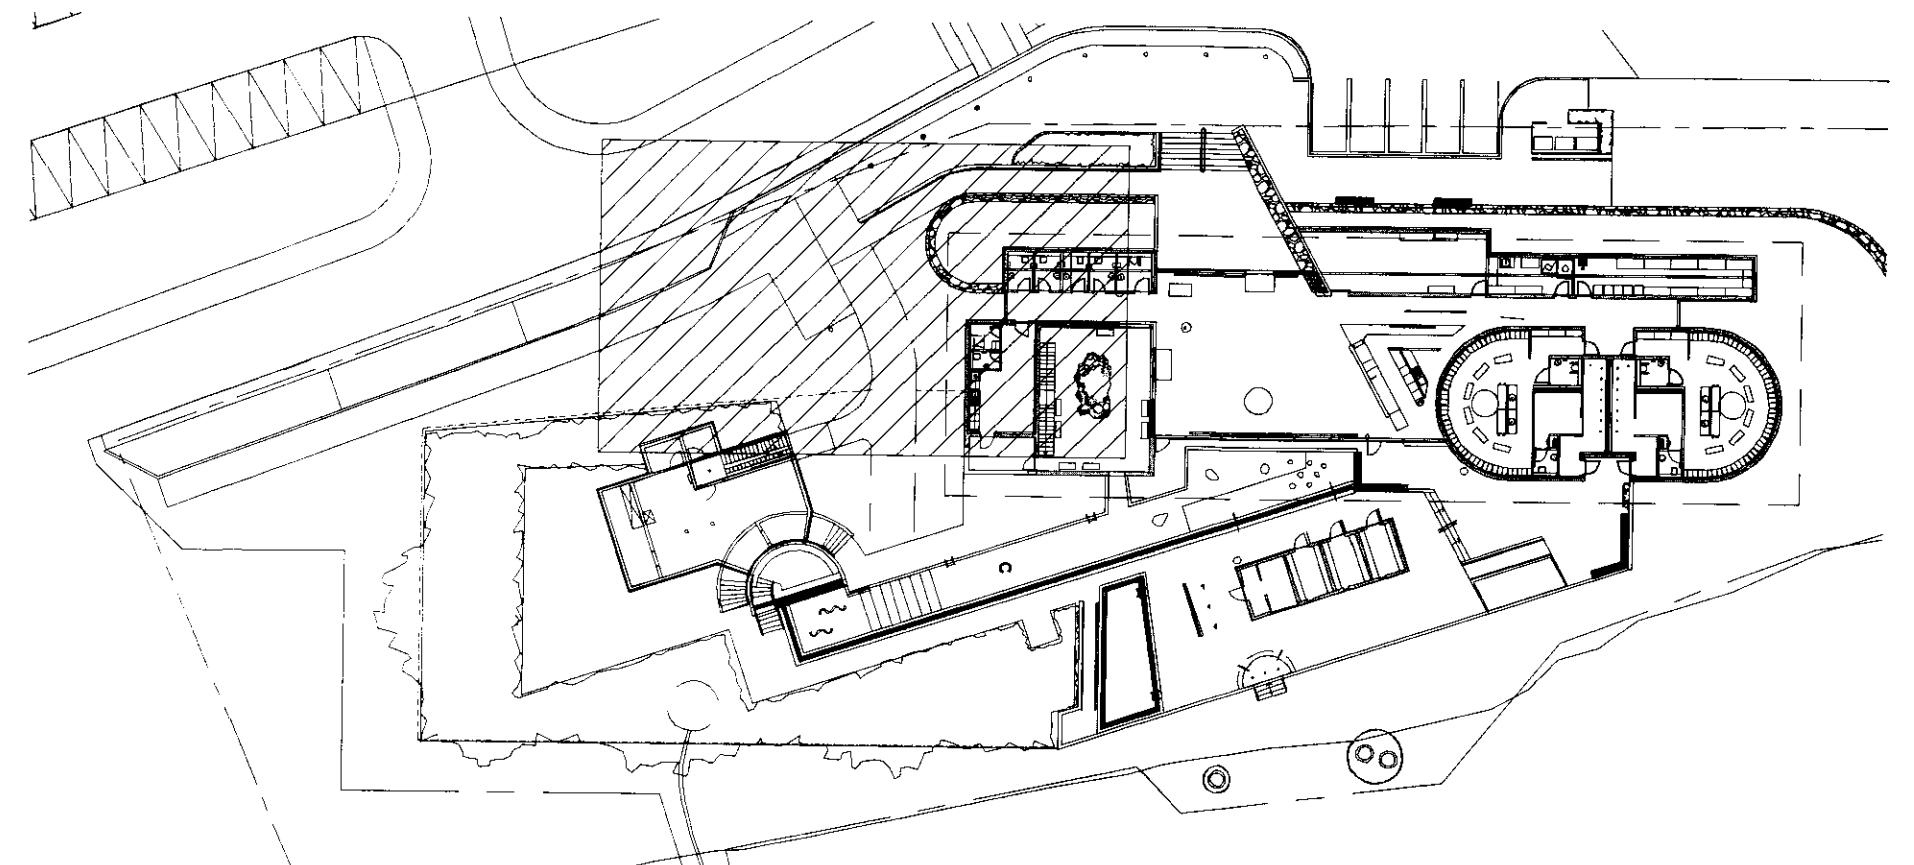

SKÝRINGAR :
 KÓTAR ERU Í m.
 ÖNNUR MÁL ERU Í mm
 SJÁ ALMENNAR SKÝRINGAR Á TEIKNINGU P-000

EFNISGÆÐI:
 FRÁVEITULAGNIR Í JÖRÐU SKULU VERA ÚR PEH PLASTI,
 OG ÖLL SAMSKYTTI SOÐIN SKV. FYRIRMÆLUM FRAMLEIÐANDA.

JARÐVATNSLAGNIR SKULU GERÐAR ÚR Ø160 mm RAUFUÐUM PEH RÖRUM
 AÐ OG YFIR PÍPURNAR SKAL FYLLT MEÐ GRÓFRI MÖL (2-20 mm).

LAGNIR INNANHÚSS SKULU VERA ÚR VIÐURKENNDU PLASTI (PP) TIL
 NOTKUNAR INNANHÚSS.

LAGNING OG MEDFERÐ EFNISINS SKAL VERA Í SAMRÆMI VIÐ ÁKVÆÐI
 BYGGINGAREGLUGERÐAR OG PEIRRA STABLA SEM HÚN VÍSAR TIL,
 Þ.M.T. IST 67 OG DS-439

| | | | | | | | | | | | |
|--|-----|------------------|-----|-------|------|--|------------|-----------|----------|-----------|-------|
| Frumbærð blað | A.1 | Minnigsi mkv.1.2 | A.3 | Mkv: | 1:50 | Dags: | 16.04.2010 | Verk.nr.: | VS079192 | Tekn.nr.: | P-103 |
| Hannað | BIS | Teknað | BIS | Yfir: | BG | Samb. | | | | | |
| VERKFRÆÐISTOFA SUDURNESJA Víkurbraut 13, 230 Reykjavík Sími: 4 200 100, Fax: 4 200 111 Vefang: http://www.vss.is Netfang: vs@vss.is | | | | | | Gufubáðir Laugarvatni Bláskógabyggð Lagnir Fráveitulagnir | | | | | |
| Samt.: <i>Handwritten signature</i> 1109086-324 | | | | | | Samþingill: <i>Handwritten signature</i> 1109086-324 | | | | | |