


Handwritten notes and signatures in the top right corner.

65.80

Lýkilmynd

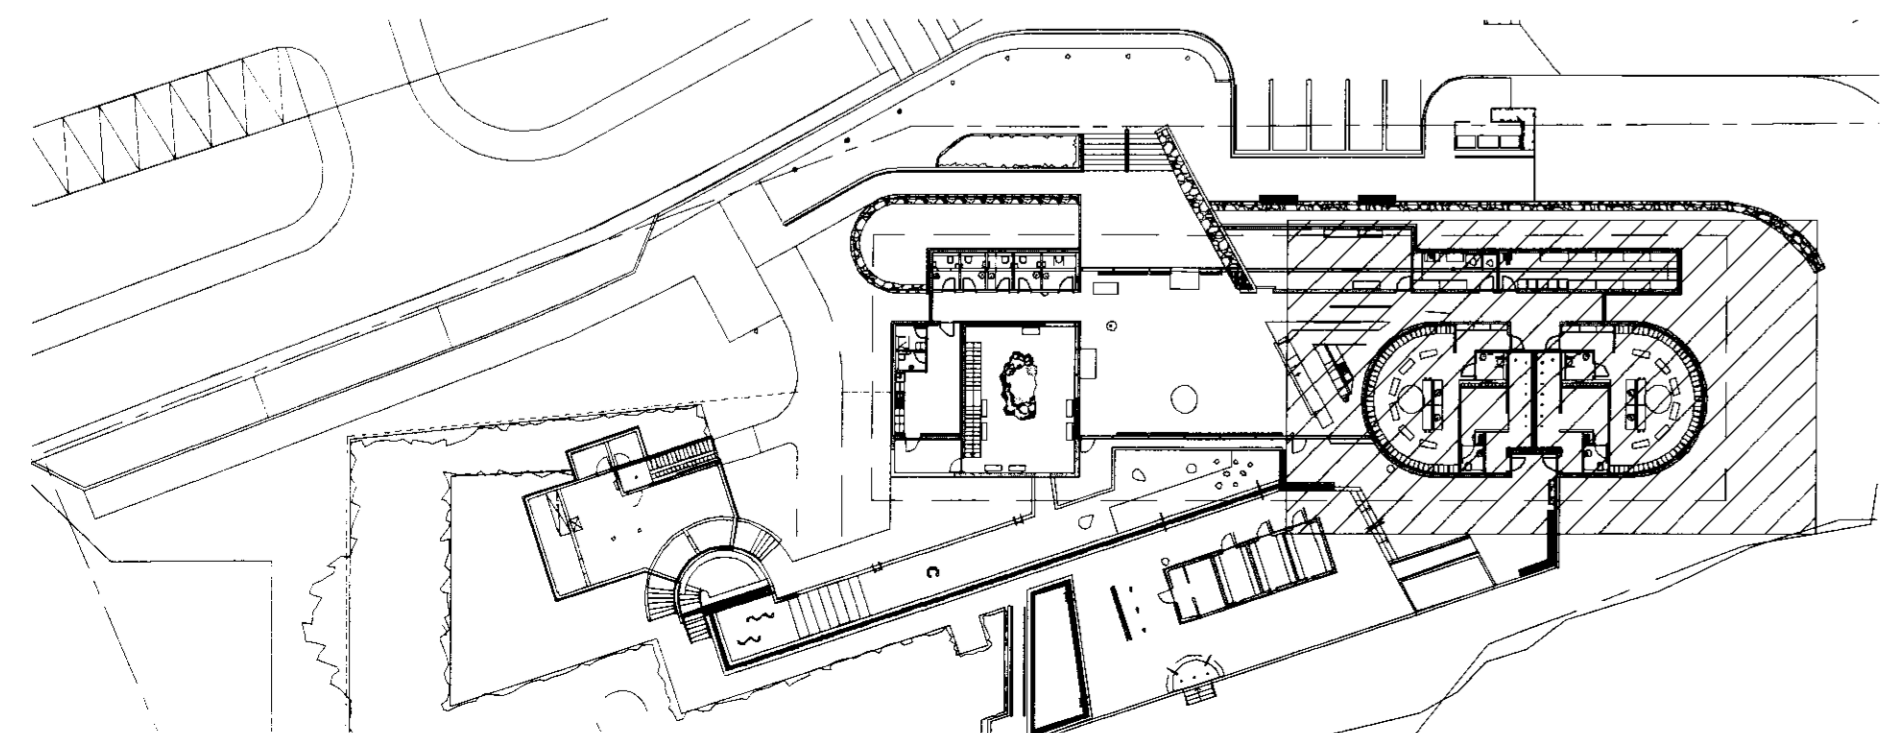

SKÝRINGAR:
 KÓTAR ERU í m.
 ÖNNUR MÁL ERU í mm
 SJÁ ALMENNAR SKÝRINGAR Á TEIKNINGU P-000

EFNISGÆÐI:
 FRÁVEITULAGNIR Í JÖRÐU SKULU VERA ÚR PEH PLASTI
 OG ÖLL SAMSKYEYTI SODIN SKV. FYRIRMELUM FRAMLÉIBANDA.

JARÐVATNSLAGNIR SKULU GERÐAR ÚR Ø160 mm RAUFUÐUM PEH RÖRUM
 AÐ OG YFIR PÍPURNAR SKAL FYLLT MEÐ GRÖFRI MÖL (2-20 mm).

LAGNIR INNAHÚSS SKULU VERA ÚR VIÐURKENNDU PLASTI (PP) TIL
 NOTKUNAR INNAHÚSS.

LAGNING OG MEÐFERÐ EFNISINS SKAL VERA Í SAMRÆMI VÍÐ ÁKVÆÐI
 BYGGINGAREGLUGERÐAR OG ÞEIRRA STADLA SEM HÚN VÍSAR TIL,
 Þ.M.T. ÍST 67 OG DS-439

FRAMSTÆÐI		MÍNNAÐ 1:mkv. 1:2		MÍV: 1:50	DAGA: 16.04.2010	VERK nr.: V5079192	TEIKN nr.: P-106
B	29.10.2010	Lagnir og stótar færðir t.l, stórum og lögnum bætt við, áfallelagn framleidd að tæknigæmi sundaugar					BIS
A	07.06.2010	Vinnuteikning					
Nr.	Daga.	Breyting					
Framstæði blaðs		A.1					
Samp.		B		BIS		BIS	
VERKFRÆÐISTOFA SÚÐURNESJA		Gufubæðið Laugarvatni		Bláskógabyggð		Lagnir	
Víkurbraut 13, 230 Reykjanesbæ		Lagnir		Fráveitulagnir		B	
Sími: 4 200 100, Fax: 4 200 111		Netfang: vs@vss.is		Samræmingarhönnuður:		Sigrún Ólafsdóttir 0700 2064	
Netfang: vs@vss.is		Samp.		B		B	