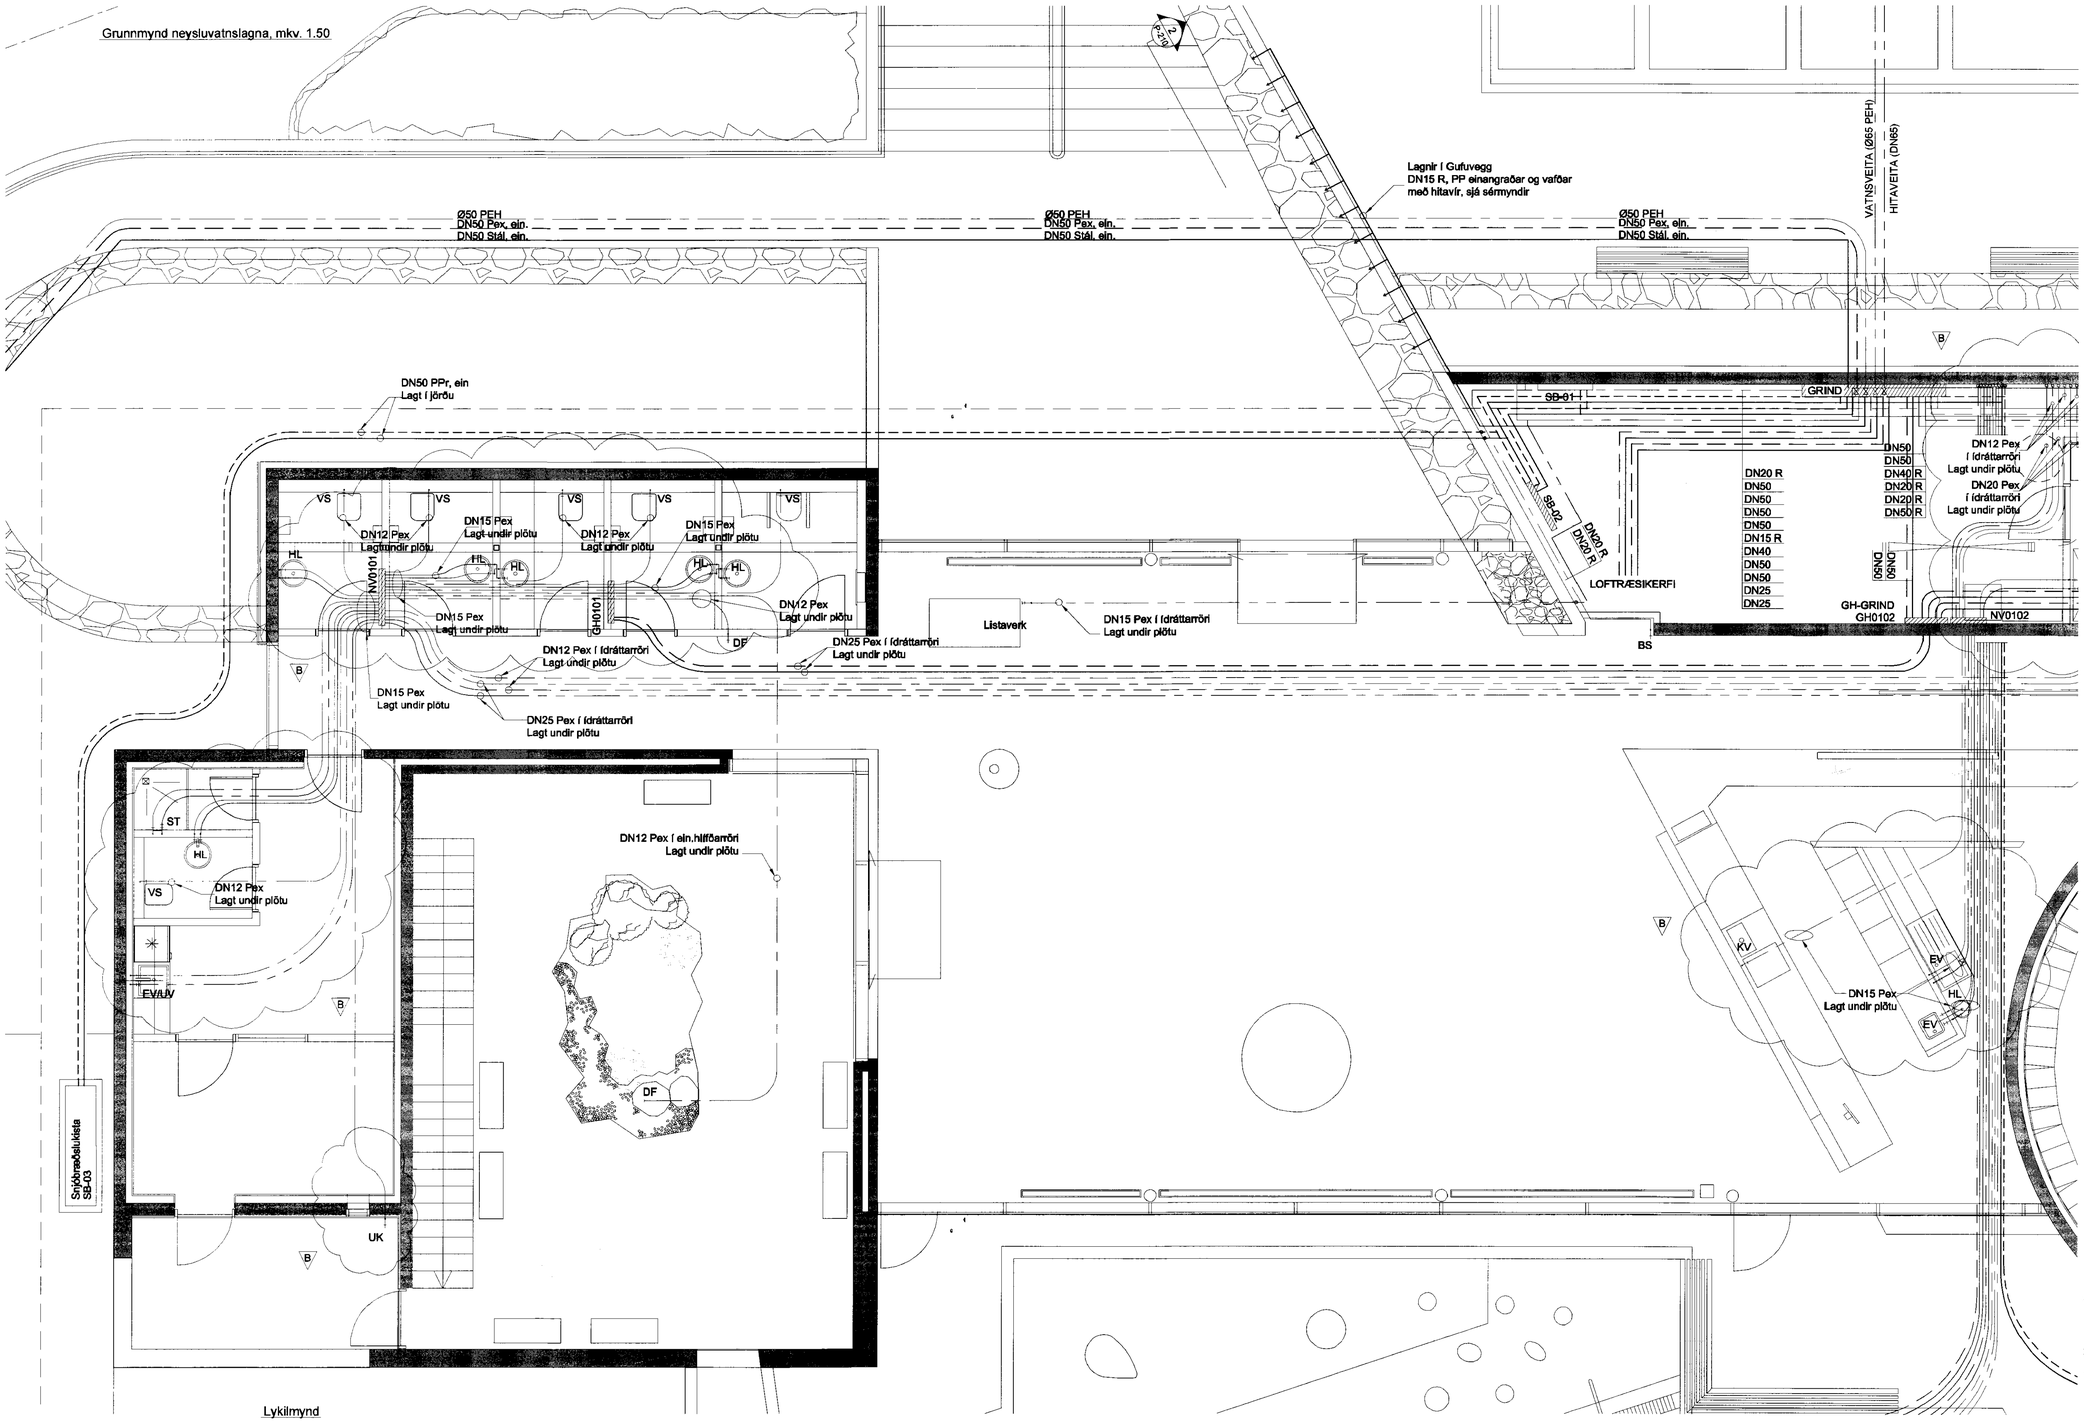
Grunnmynd neysluvatnslagna, mkv. 1.50

Lykilmynd

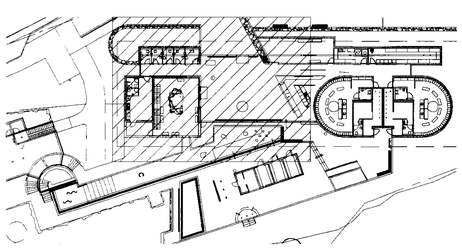

SKÝRINGAR:

Öll mál eru í mm fyrir utan hæðarmál, þau eru í m.
Sjá almennar skýringar á teikningu nr. P-000

A Merkir breyting A

GUFUBAÐIÐ LAUGARVATNI
Geothermal Steam Bath

Nr.	Dags.	Breyting.	Samþ.
-	-	-	-
-	-	-	-
-	-	-	-
B	05.11.2010	Hreinlætistækjum og neysluvatnslagnum bætt við og/eða færð til.	BIS
A	07.06.2010	Vinnuteikning	-

Frumstærð blaðs	Minnkað í mkv.1:2	Mkv.:	Dags.:	Verk.nr.:	Teikn.nr.:
A:1	A:3	1:50	16.04.2010	VS079192	P-202

Hannað	Teiknað	Yfirf:
BIS	BIS	BG

VERKFRÆÐISTOFA SUÐURNESJA
Vikurbraut 13, 230 Reykjanesbæ
Sími: 4 200 100, Fax: 4 200 111
Veffang: http://www.vss.is
Netfang: vs@vss.is

Gufubaðið Laugarvatni
Bláskógabyggð

Hita- og Neysluvatnslagnir
Grunnmynd

B

Samþ: Brunjólfur Gudm kt:090856-3249

Samræmingarhönnuður: Sigríður Ólafsd. 070170-5069