


Lykilmynd

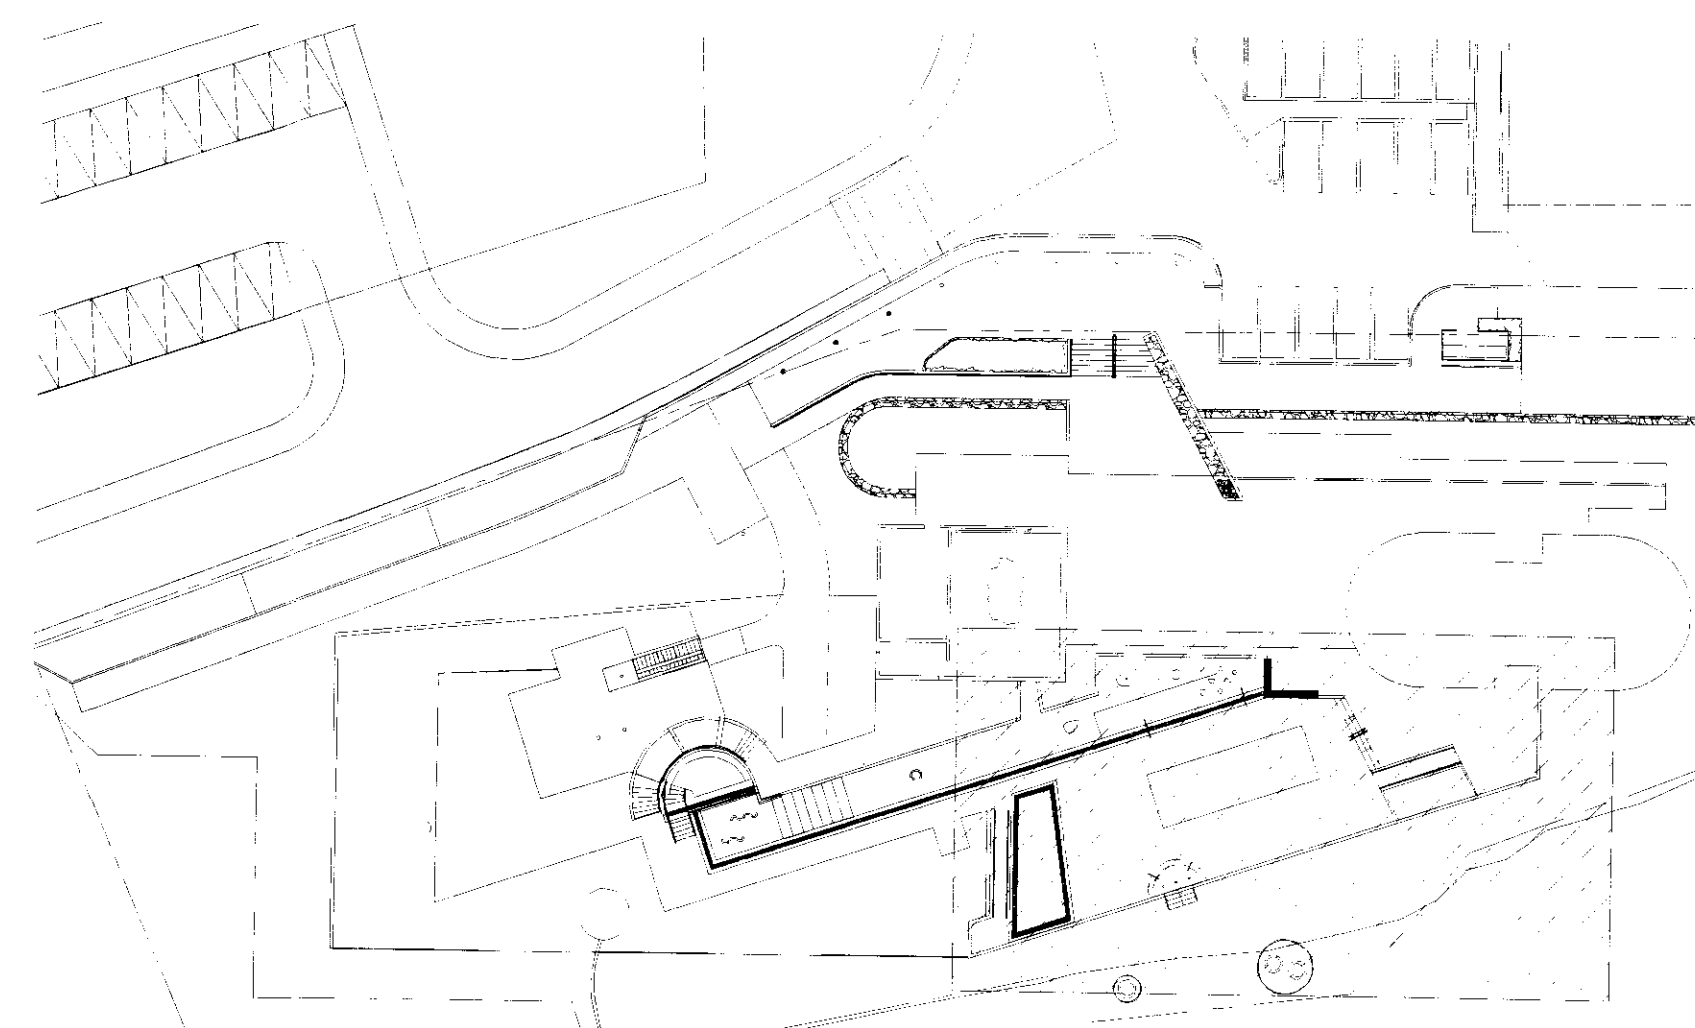

SKÝRINGAR :

Lagnaefni skal vera vottað.
 Sníjbræðslulöngur skulu vera úr hitaþolnu plasti, PPr DN20 mm og Al-PEX DN15 mm í steypum tröppum, lagðar með 200 -250 mm millibili. Hæð frá flataryfirborði og undir pípu skal vera í samræmi við yfirborð, sjá nánar á teikningu nr. P-410
 Lagning og meðferð efnisins skal vera í samræmi við ákvæði byggingareglugerðar og þeirra staða sem hún vísar til þ.m.t. ÍST-67 og DS-439
 Sjá almennar skýringar á teikningu nr. P-000 og P-410
 Kótar eru í m.
 Önnur mál eru í mm.

VINNUTEIKNING
 18. JÚNÍ 2010

A		07.06.2010		Vinnuteikning					
Nr.	Dags.	Skýring	Samb.						
Frumsærð blaðs	Minnkað / mkv. 1:2	Mkv.	Dags.	Verk.nr.	Tekn.nr.				
A.1	A.3	1.50	16.04.2010	VS079192	P-408				
			Hannað	Teknað	Yfir				
			B.S	B.S	B.G				
VERKFRÆÐISTOFA SUDURNESJA Víkuraut 13, 230 Reykjanesbæ Sími: 4 200 100, Fax: 4 200 111 Veffang: http://www.vas.is Netfang: vs@vas.is						Gufubaðið Laugarvatni Bláskógabyggð Lagnir Sníjbræðslulagnir, grunnmynd			
Samb.			Samb.						
Björn Þómas Guðn.			12000556-3249			Samb. / Gertur Ólafsson			