




B SNID, Lagnastokkur
1:5

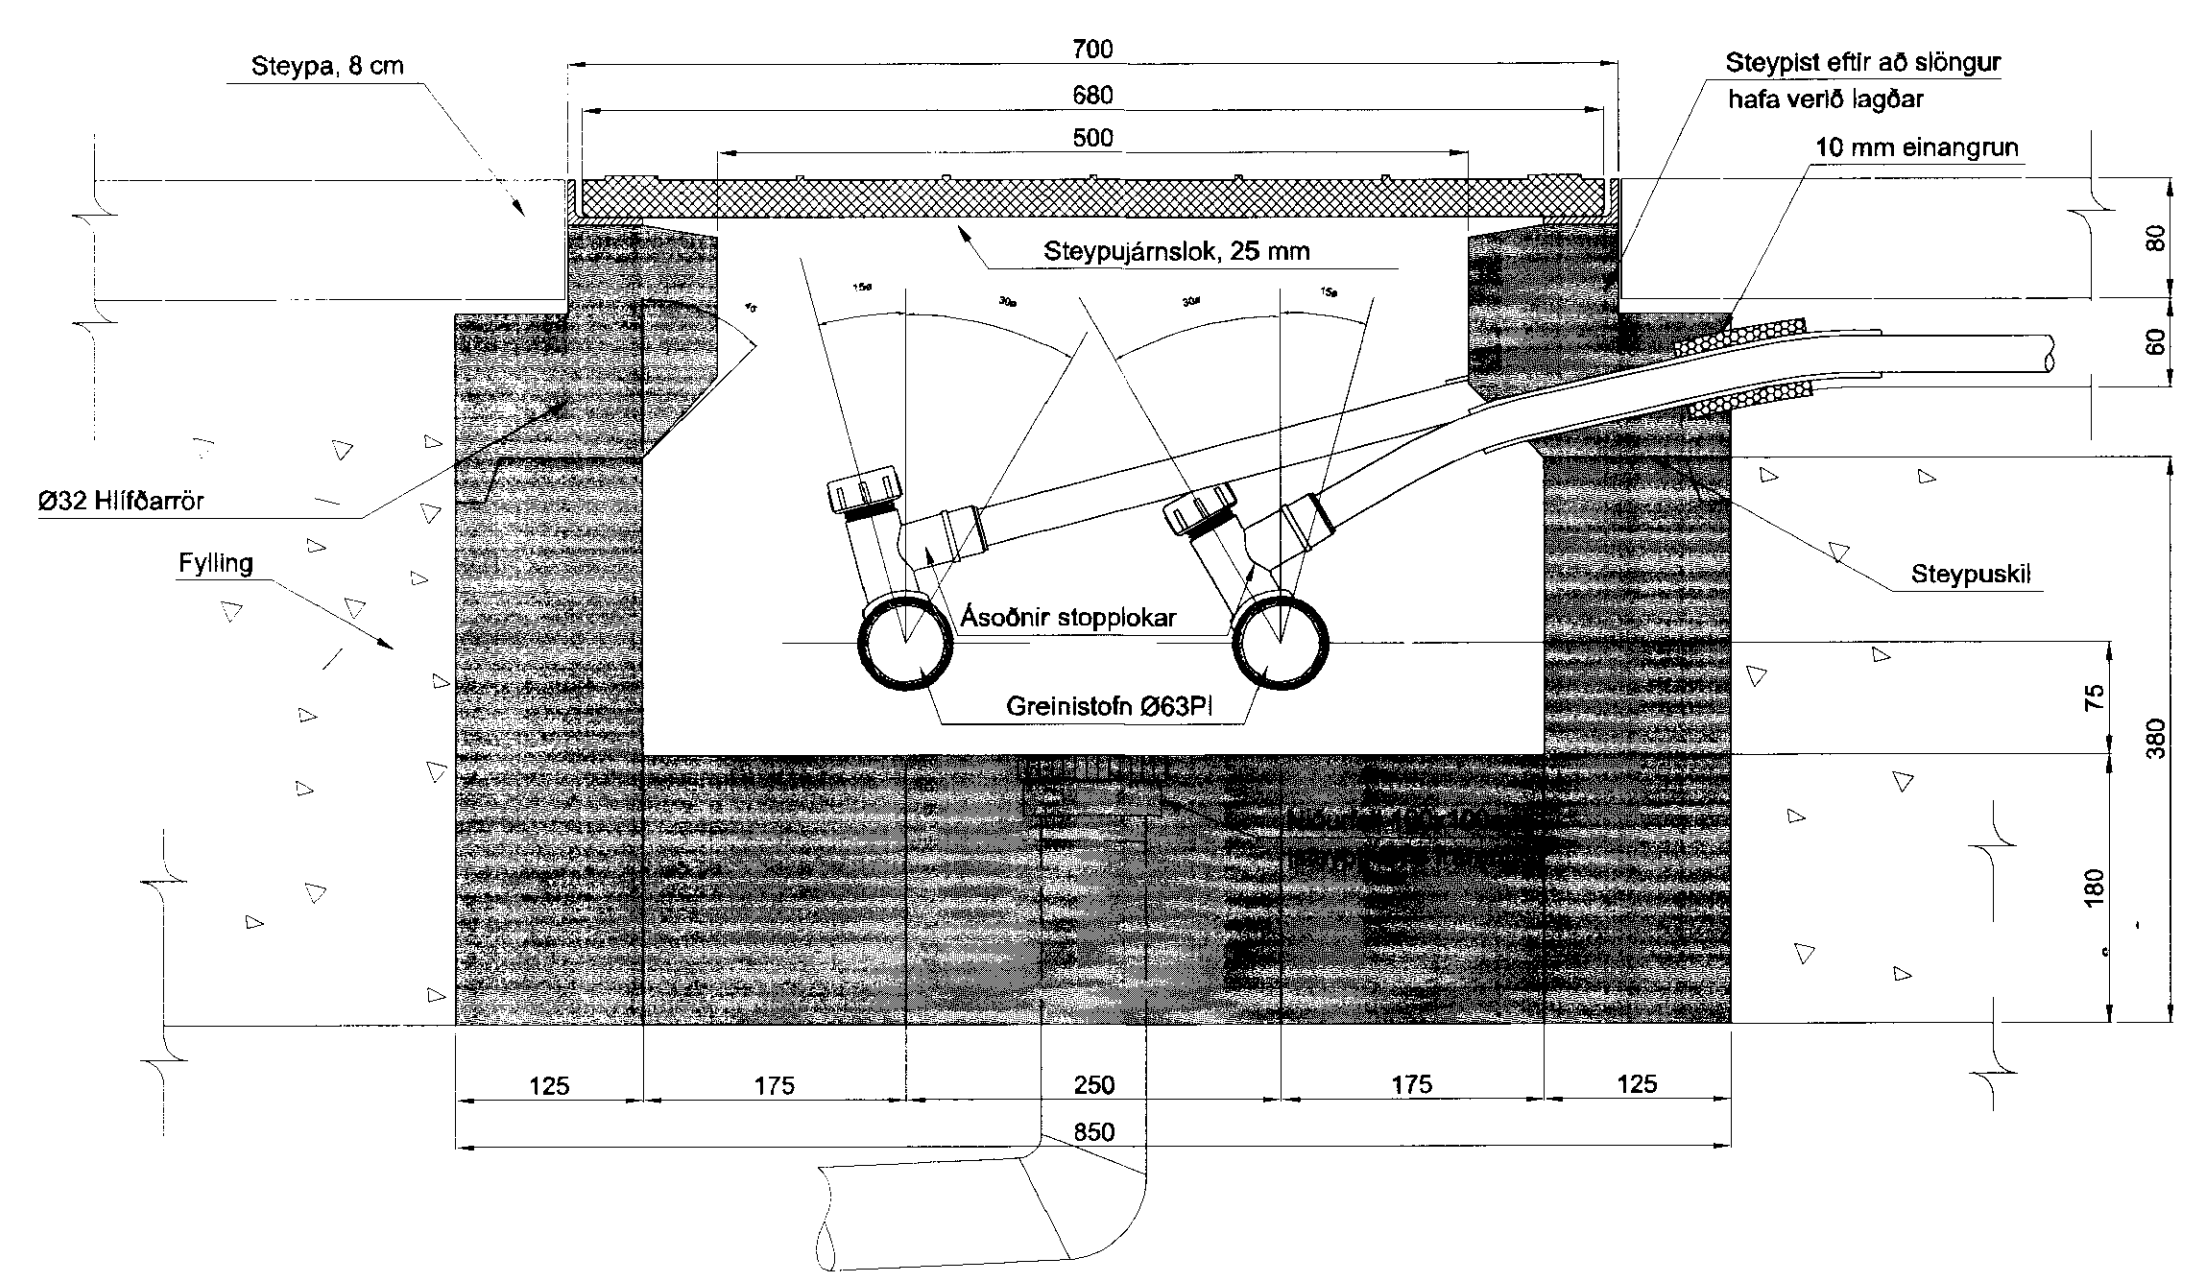


A GRUNNMYND, Lagnastokkur
1:10

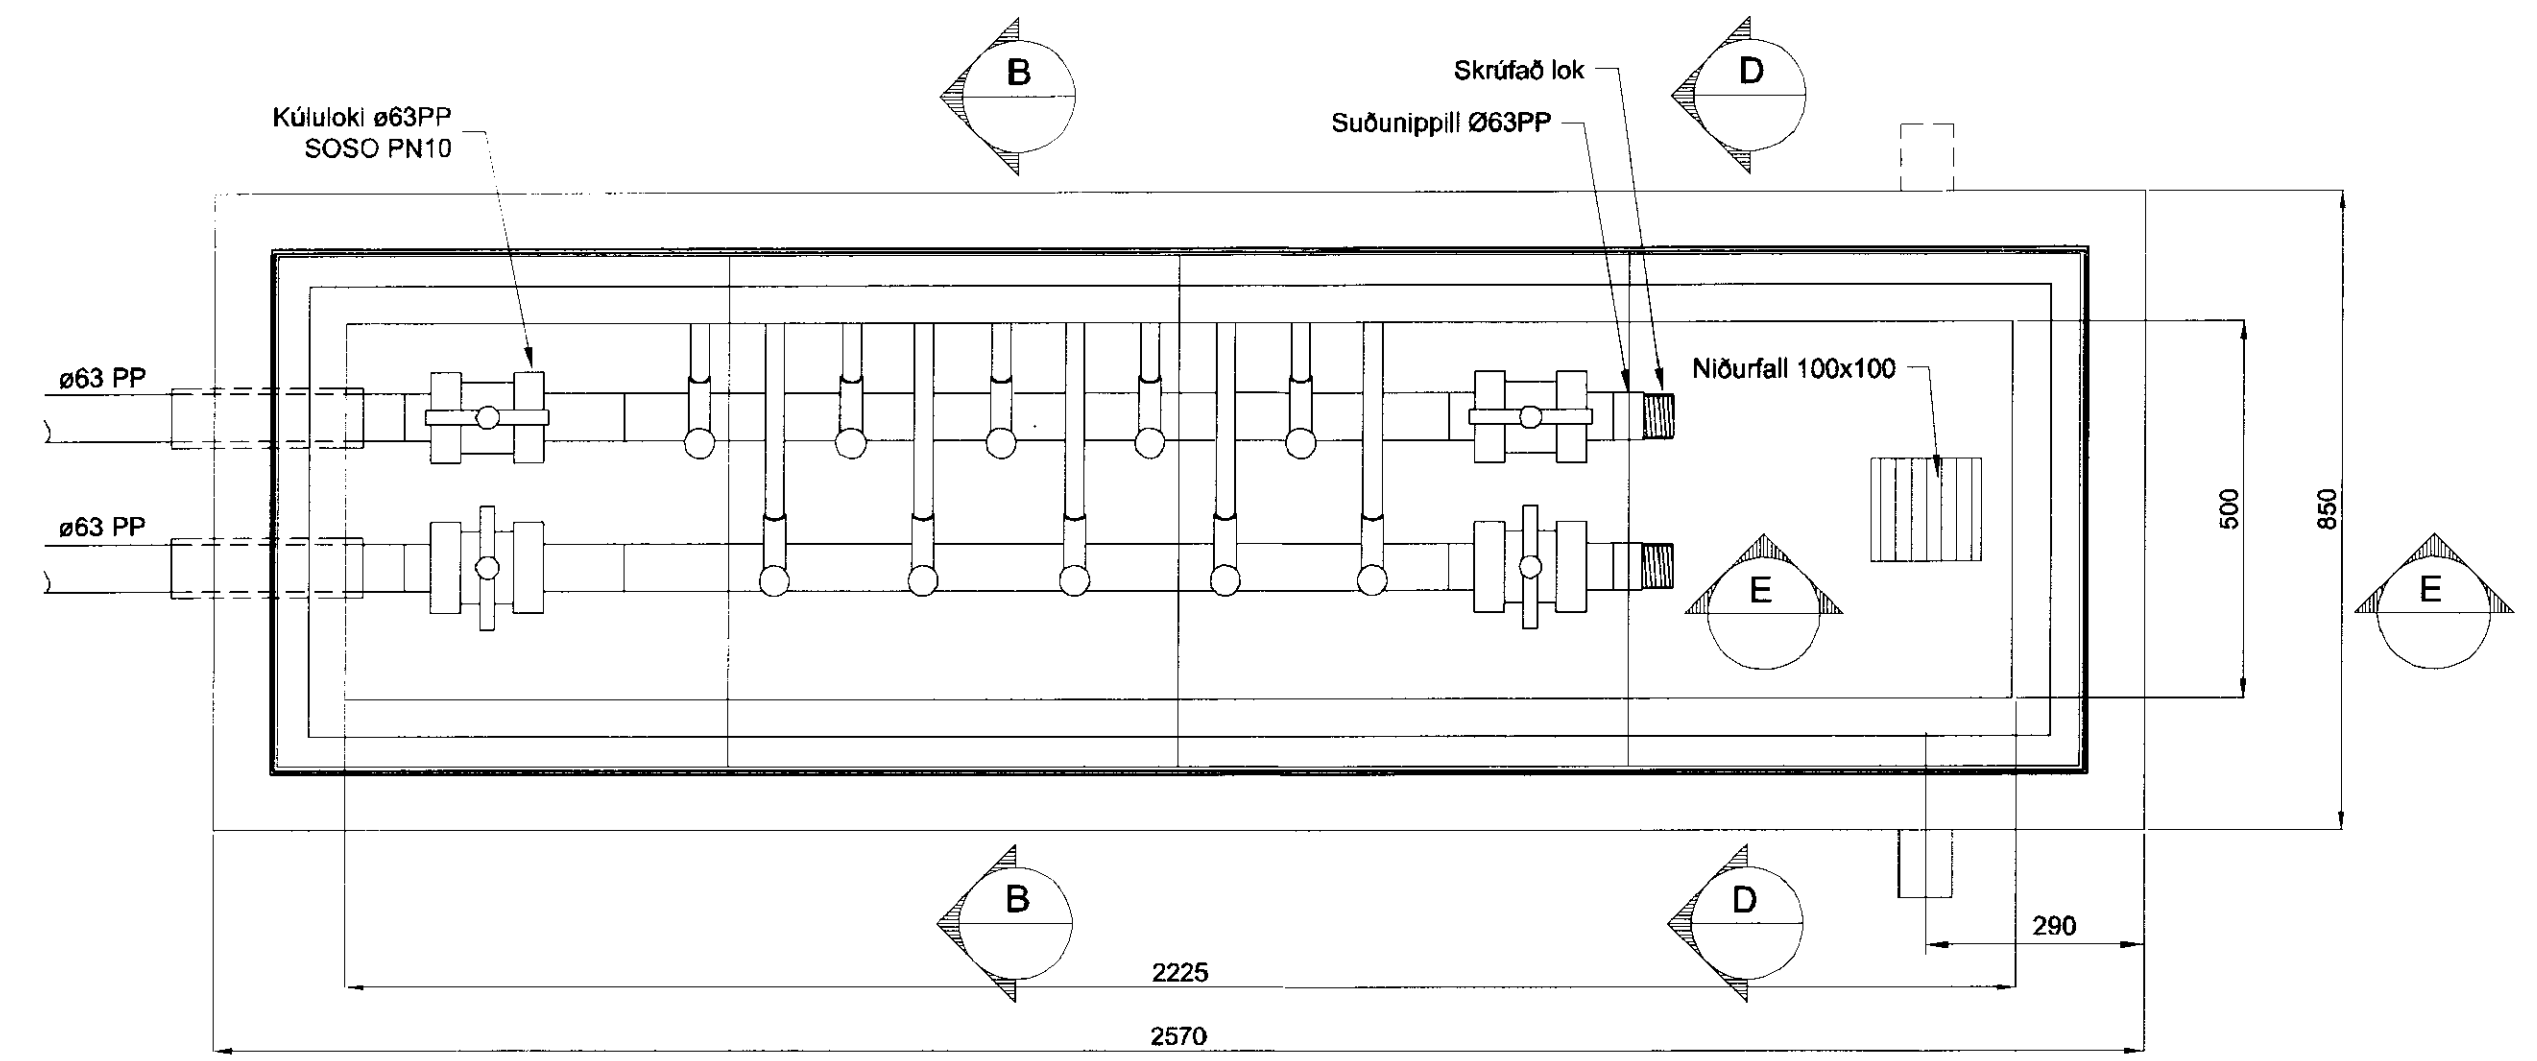

C GRUNNMYND, Lok á Lagnastokk, N=5
1:10

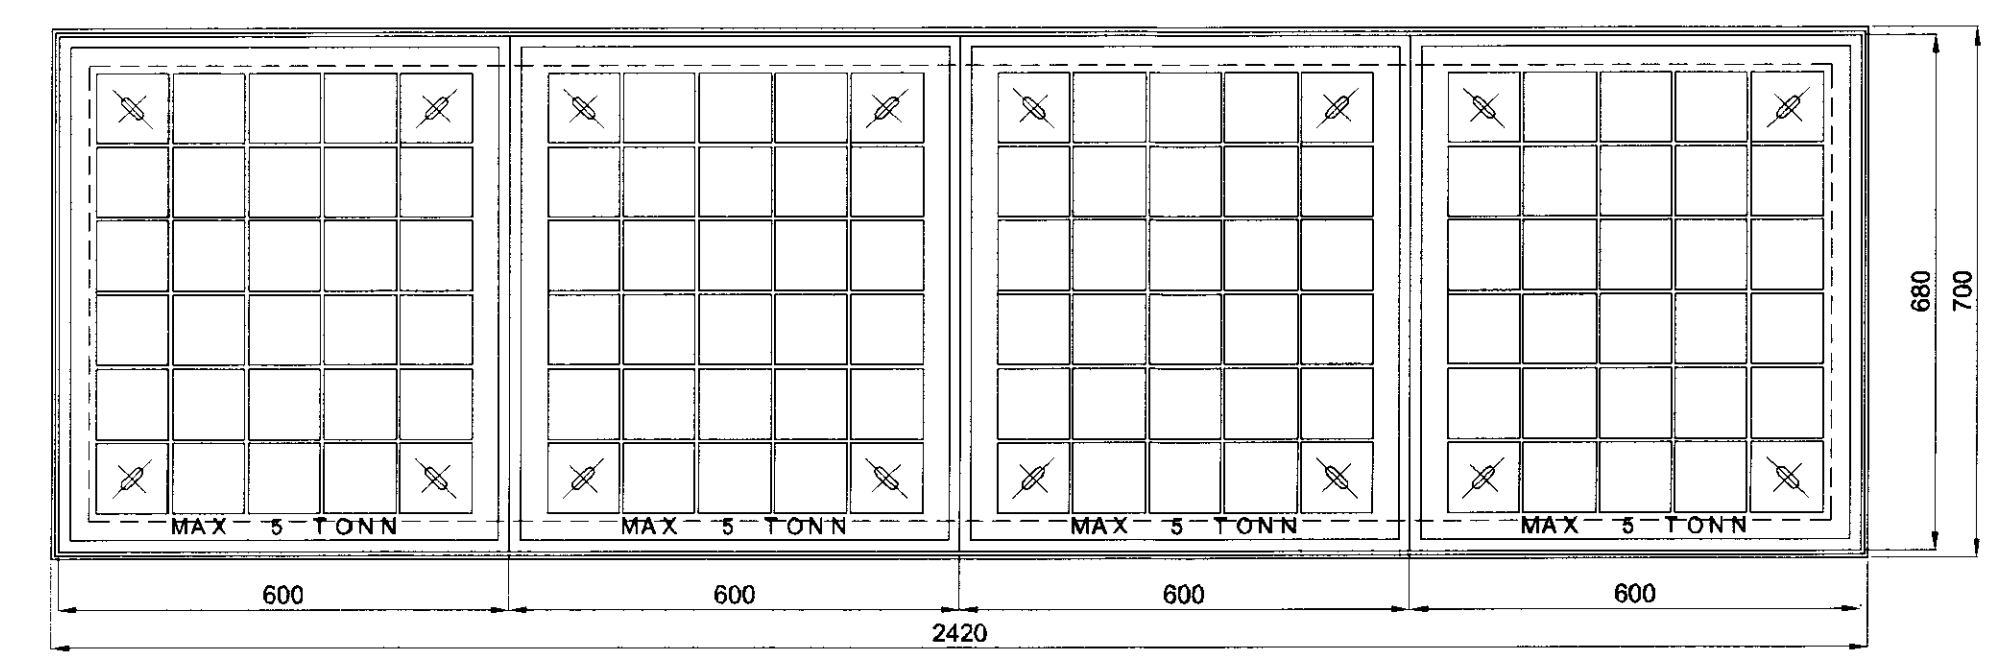

D SNID, Lagnastokkur
1:10

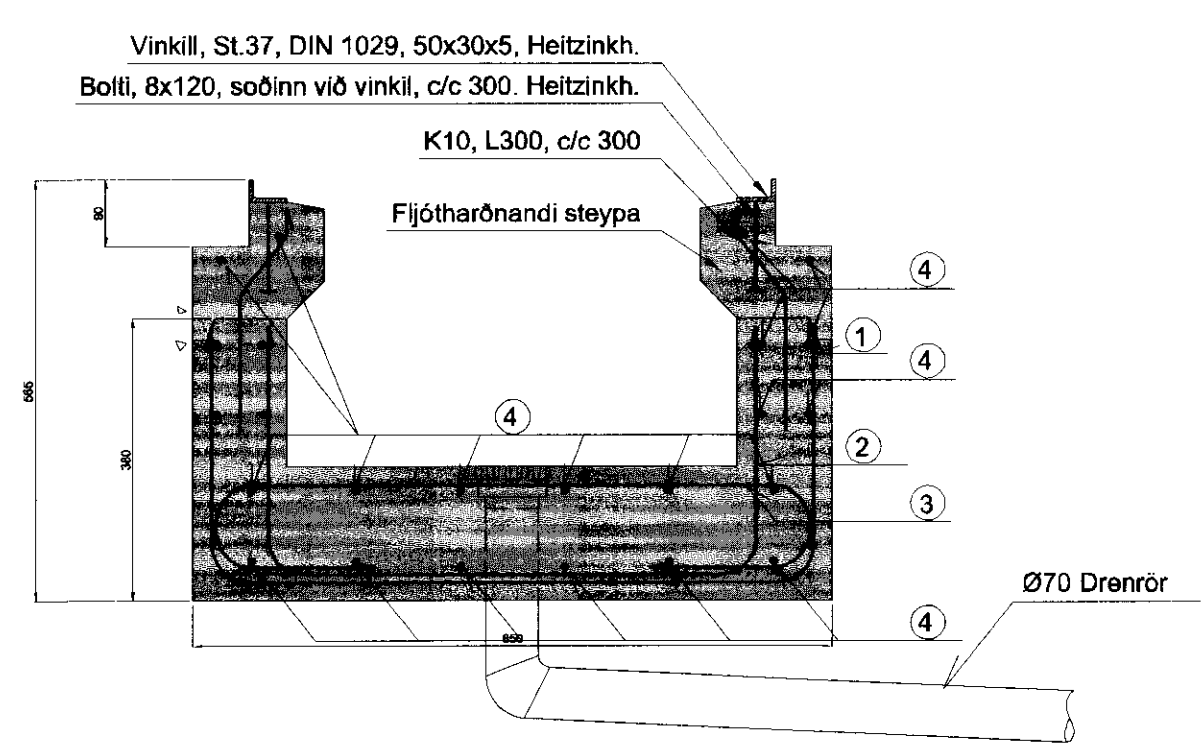


Stokklengdir-Lengd vinkils

Tegund stokks	Heildar-lengd	Innanmál	Vinkilmál
1	770	400	620
2	1370	1000	1220
3	1970	1600	1820
4	2570	2200	2420
5	3170	2800	3020
N	N°600+170	N°600-200	N°600+20

Tegund stokks segir til um fjölda loka


E SNID, Lagnastokkur - stökkendi
1:10

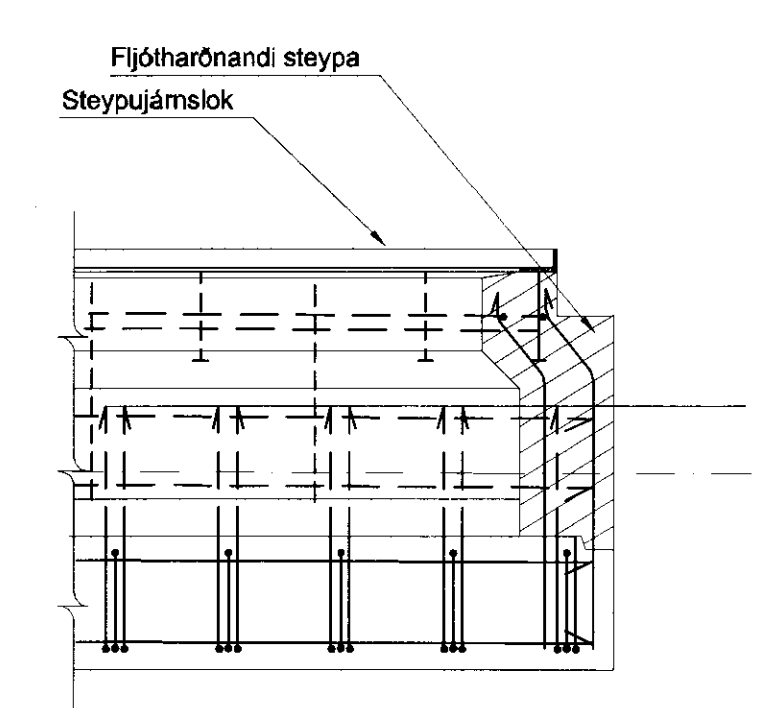

JÁRNALISTI

- ① K10S C150, L=1696
- ② K10S C150, L=1318
- ③ K10S C150, L=1456
- ④ Stokklengd - 60 K12S, L=Stokklengd-60


Stokklengd = Heildarlengd lagnastokks
Í steypuskil skal bora fyrir tengjárnnum K10. Bora skal 150 mm inn í steypu fyrir c/c 300 K10 járnnum í hlíðar og 2x c/c300 í gaffla. Tryggja skal minnst 30 mm steypulag utan á járnnum.

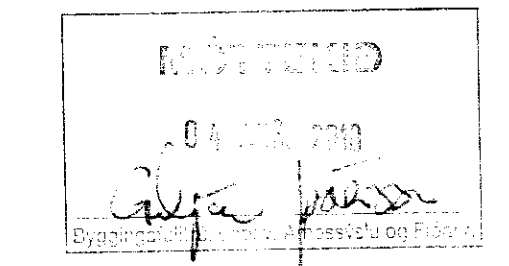


FJÖLDI

Stokklengd - 100	+1
150	
Stokklengd - 100	+1
150	
Stokklengd - 100	+1
150	
22	


F SÉRMYND, Lok
1:5

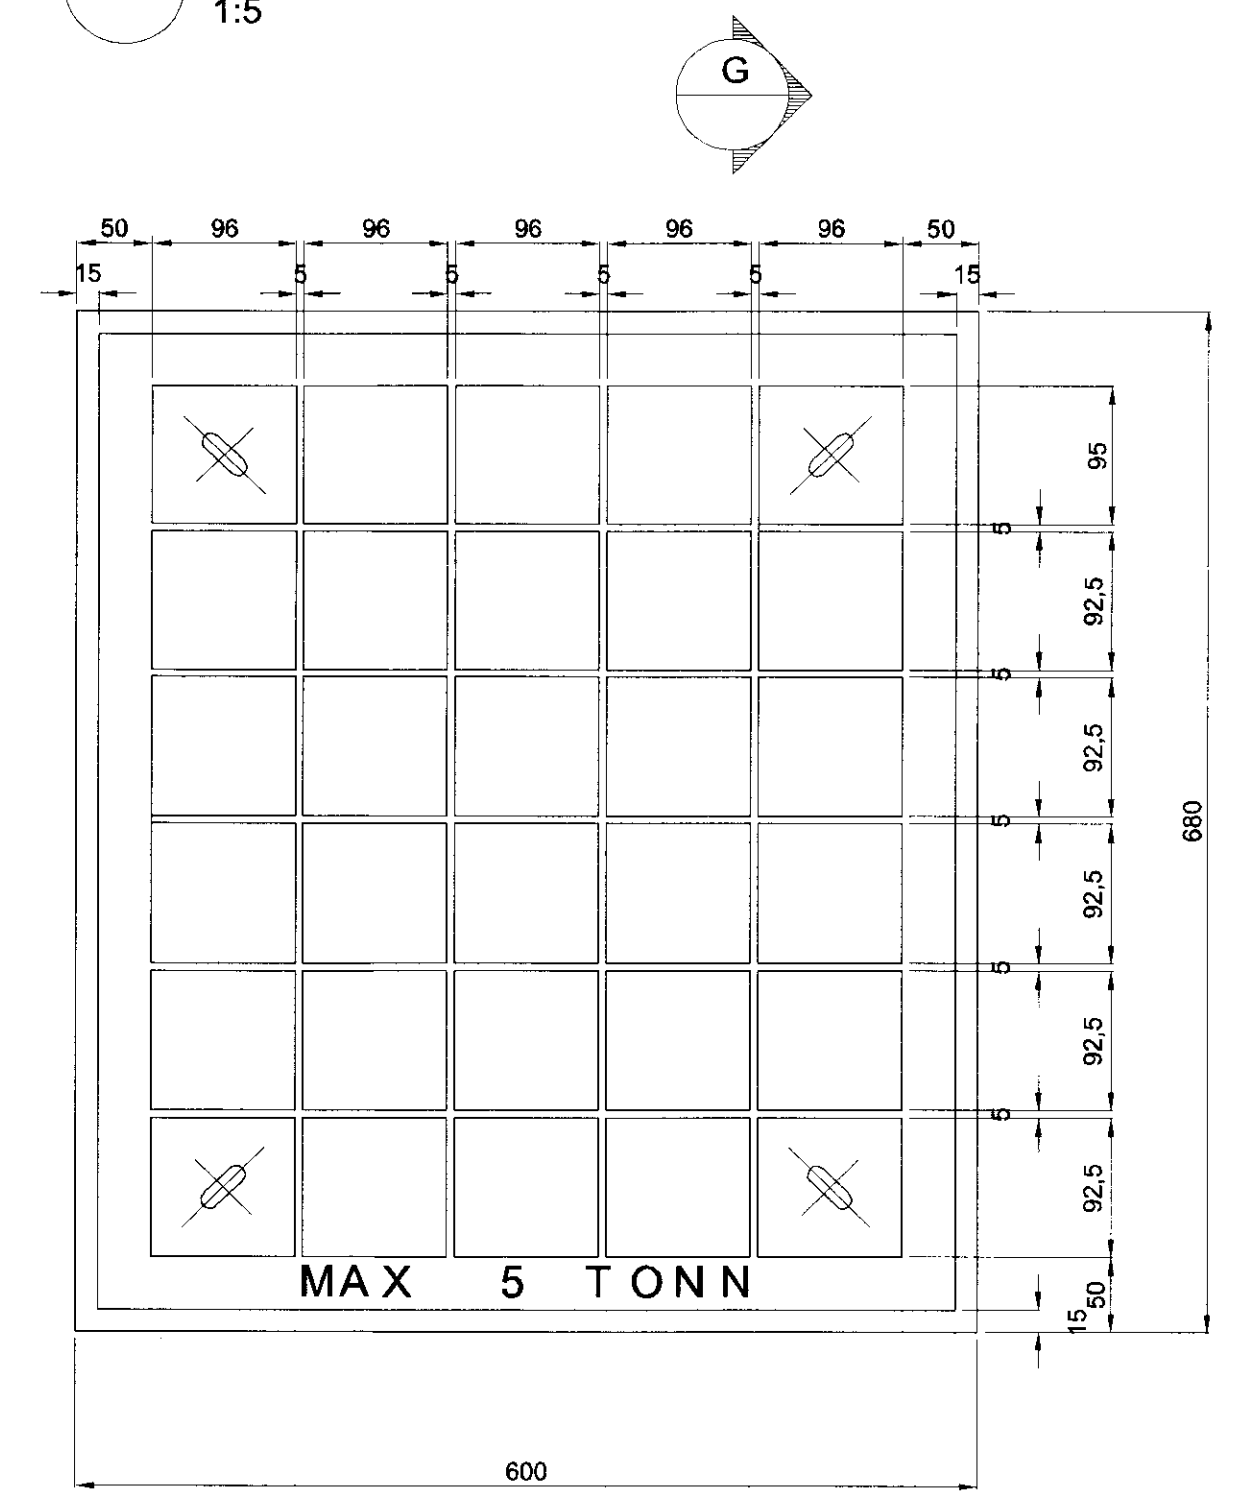

G SNID, Lok
1:5

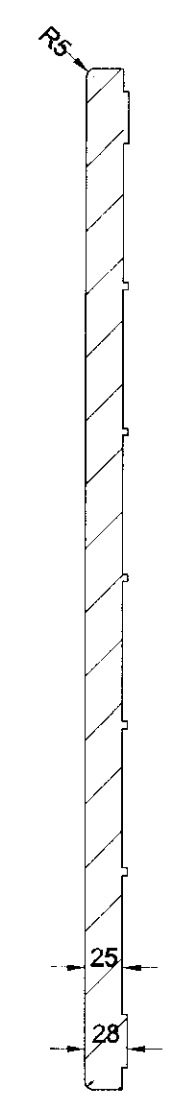

VINNUTEIKNING
18. Júní 2010

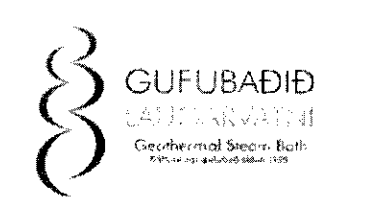

ATH: Lokin eru úr steypujárn, 25 mm þykk, en móta skal fyrir 3 mm háum brúnum eins og teikning sýnir. Aletun, MAX 5 TONN grópað í kantinn.
Lágmarks brotþol steypujárns skal vera 180 N/mm (3,2-3,5% C, 2,0% Si)
Göt fyrir verkfæri til að lyfta lokum upp af kistu skulu vera í samræmi við göt á brunnlökum.
Másetning á hæð og þversnið lagnastokks miðast við 8 cm hellur.
Festa skal hvern greinistöfn í lagnastokk með 3 mupró rörafestingum í botn stokks, eða sambærilegu. Rörafestingar skal heitzinkhúða
Leggja skal frá báðum stökkendum Ø50 PVC frárenslis í frárenslisþípu eða svelg eftir því sem við á.

Frumséð blaðs A.1		Minnkað í msv.1.2 A.3	Mkv. 1.10, 1.15	Dags. 18.04.2010	Verk nr. V5079192	Teikn nr. P-409
A		07.06.2010	Vinnuteikning	Hannað: BIS	Teiknað: BIS	Yfir: BG
<p>VERKFRÆDISTOFA SUDURNESJA Vikurbraut 13, 230 Reykjaneshæ Sími: 4 200 100, Fax: 4 200 111 Vefang: http://www.vss.is Netfang: vs@vss.is</p>				<p>Gufubáðir Laugarvatni Bláskógabyggð Sniðbráðsluálgjafir Sérmyndir - Sýringarmynd</p>		
Samþ. <i>[Signature]</i>				Samþ. <i>[Signature]</i>		