



SUÐURHLÍÐ

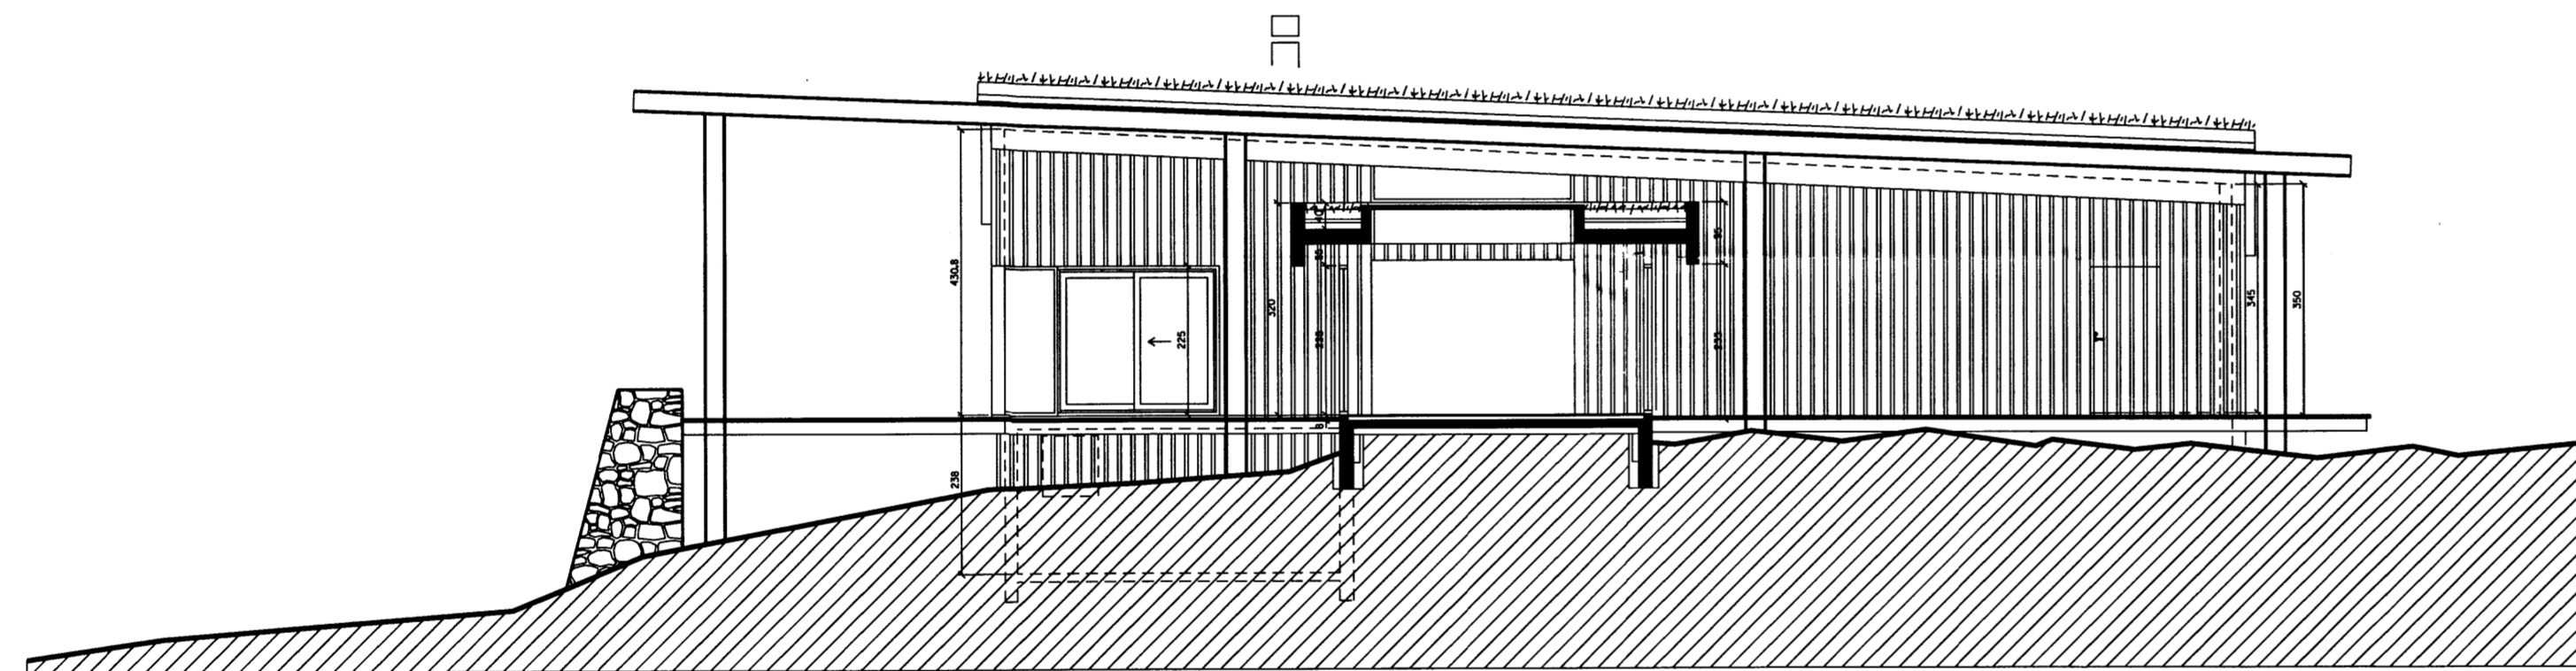

SKURÐUR B - B

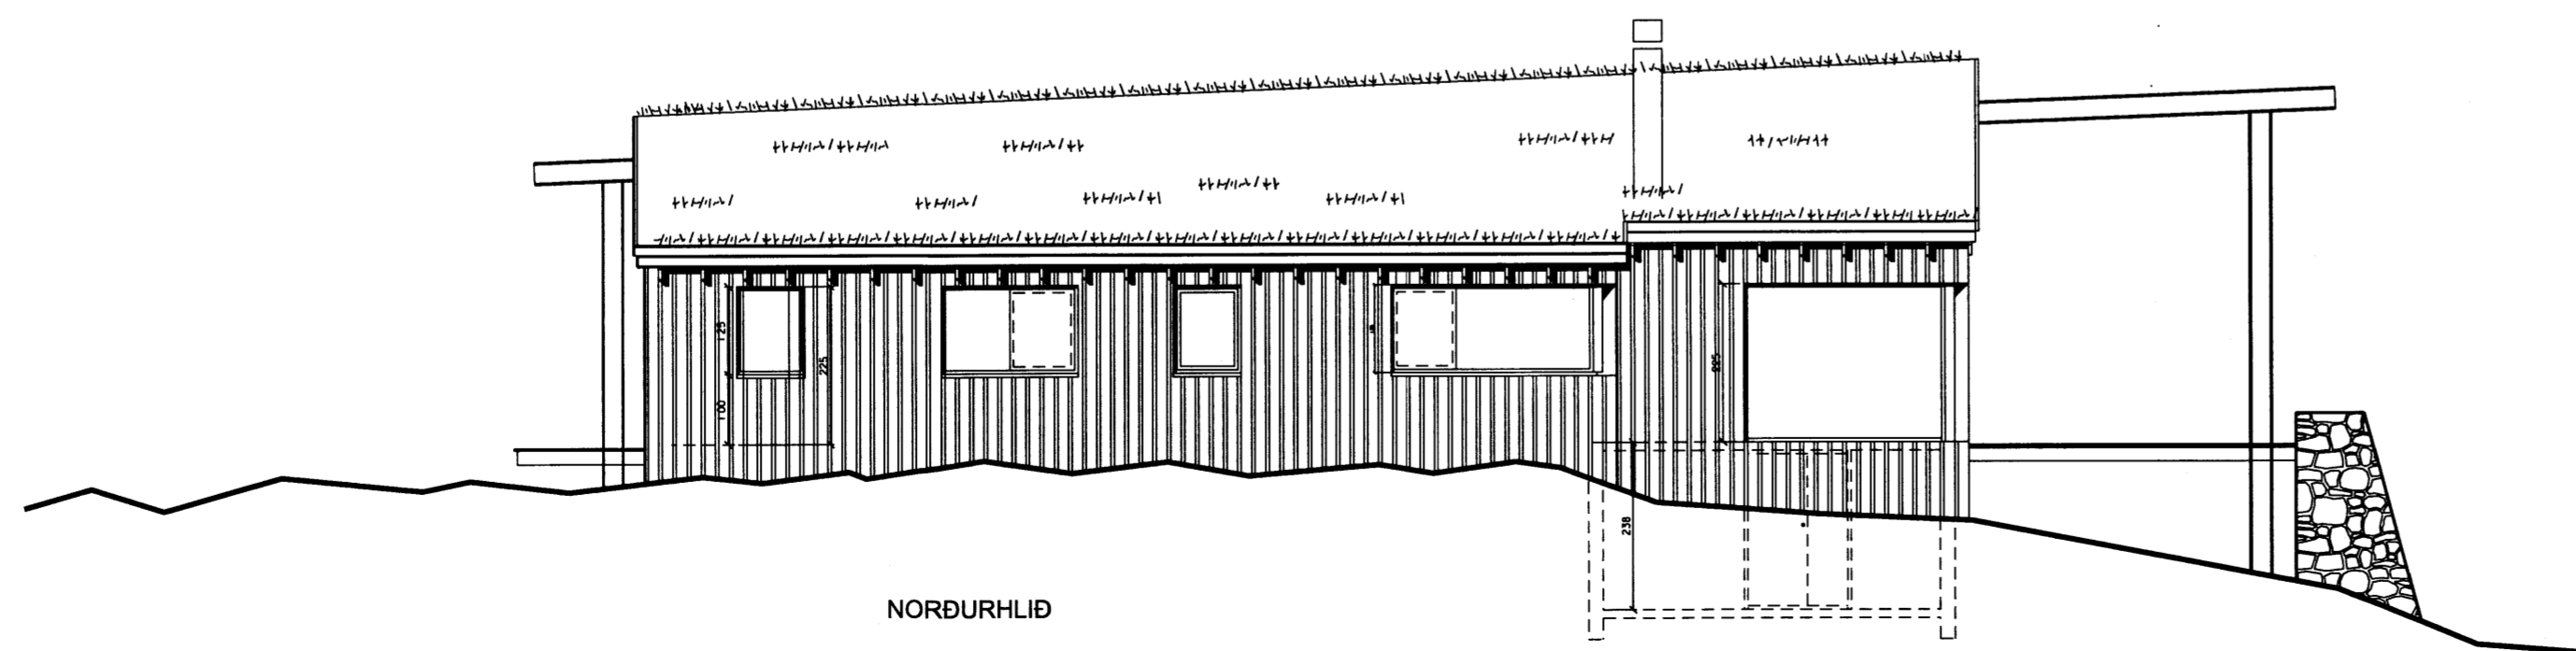

NORDURHLÍÐ

GAFFRYKKT
17.08.2012
Albina Thordarson

C:

B:

A: 10.10.2012 Tæknikjallari og breytingar á gluggum.

HRÍSBRAUT 4a
í landi Drumboddsstaða
Biskupstungum í Bláskógabyggð

verkefni: frístundahús
verkkaupi: Hildur Sólveig Pétursdóttir k.t.031169-3489

staðgreinir: 3100040
landnúmer: 218847

verk nr. 201108009 A2 blað 4/5

suðurhlíð, skurður B-B og norðurhlíð

málsvæði
1:100

tækniflokkur
A.Th.

vefur
ÆH

dagsetning
20.08.2012

albína thordarson
k.t. 081039-2679
teiknistofa víðihlíð 45
105 reykjavík

arkitekt faí
sími 588 8630
fax 568 5530
netfang albina@simnet.is

Albina Thordarson
útféandi 104