



MÓTTEKIÐ  
06 NOV. 2008  
Pósthólfulltrúi uppsv. Árnassýslu og Flóahf.

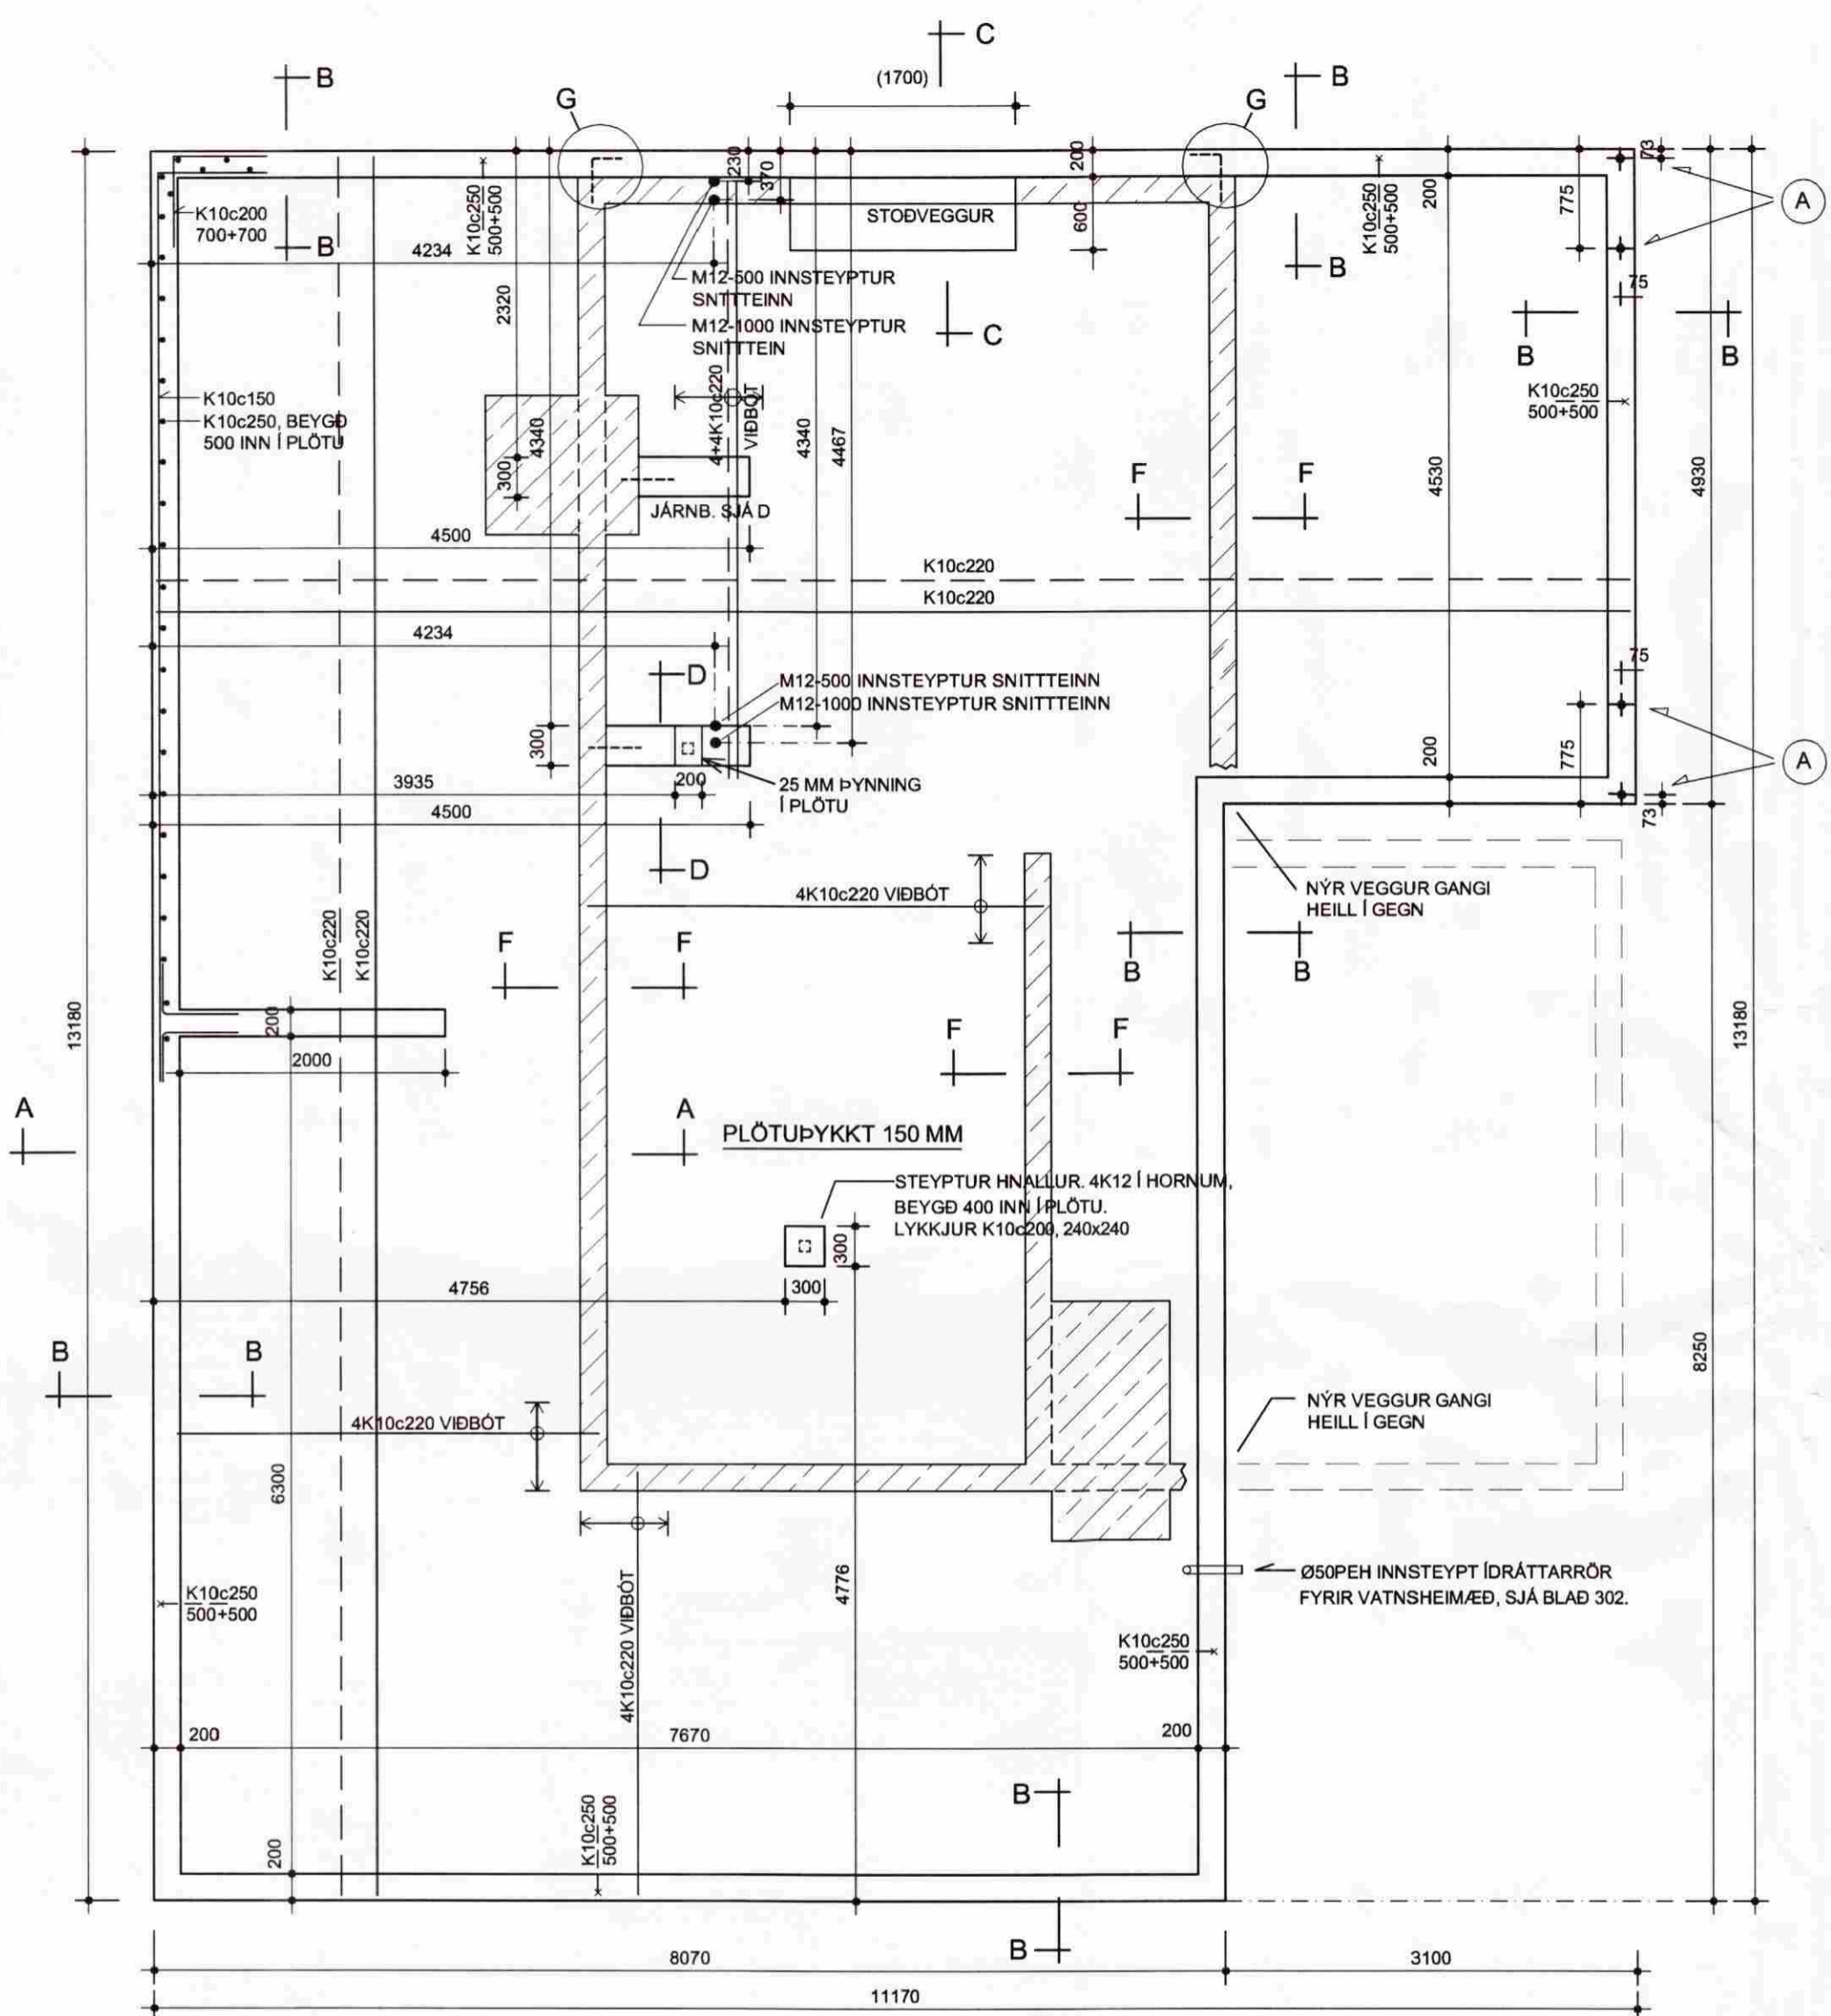


**SNIÐ A 1:50**

FYLLINGU INN Í GRUNN OG AÐ NÝJUM UNDIRSTÖÐUVEGGJUM

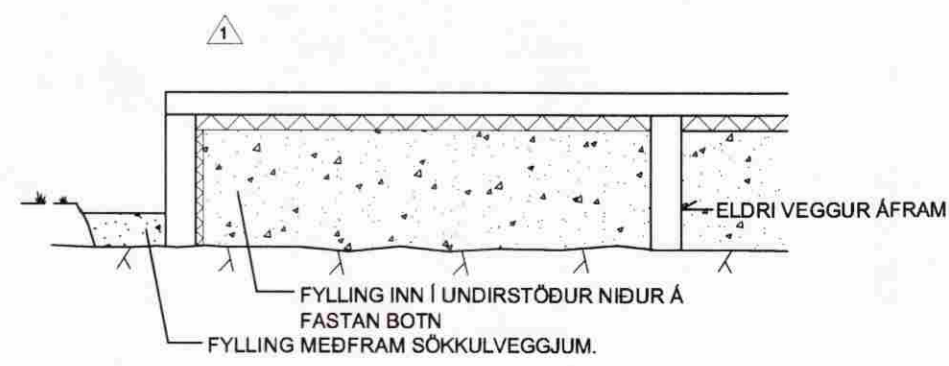

A INNSTEYPTIR M12-500 SNITTEINAR 70 MM FRÁ YTRI KANTI. STÁL 8.8 HEITGALVANHÚÐAÐIR

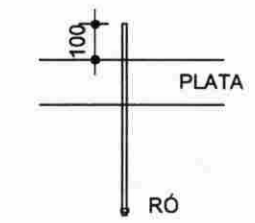

**SKÝRINGAR - UNDIRSTÖÐUR**

**GRUNDUN**  
UNDIRSTÖÐUR STANDA Á FÖSTUM HRAUNBOTNI.

BOTNPLATA ER JÁRNBENT MIÐAÐ VIÐ AÐ HÚN SÉ BARANDI Á MILLI UNDIRSTÖÐUVEGGJA. PLATAN HVÍLIR Á NÝJUM UNDIRSTÖÐUVEGGJUM, OG AUK ÞESS EINNIG OFAN Á ELDRI STEYPTUM UNDIRSTÖÐUVEGGJUM. ÁSTAND ELDRI STEYPU SÆMILEGT.

**FYLLING INN Í UNDIRSTÖÐUR OG AÐ VEGGJUM AÐ UTANVERÐU**

ÁÐUR EN FYLLT ER INN Í UNDIRSTÖÐUR SKAL FYLLA AÐ UNDIRSTÖÐUVEGGJUM AÐ UTANVERÐU MEÐ FROSTPÖLNUNYLLINGAREFNI, 10 SM UNDIR NÁTTURLEGA JARÐVEGSHÆÐ.

▲ FYLLA SKAL INN Í GRUNN MEÐ FROSTPÖLNUNYLLINGAREFNI. FYLLINGAREFNI INNAN SÖKKLA SKAL ÞJAPPA Í 30-40 SM ÞYKKUM LÖGUM MEÐ 500 KG VÍBRÓVALTARA, 3 YFIRFERÐIR.

**STEYPUGÆÐI**

STEYPUGÆÐI Í SÖKKLUM OG GÓLFPLÖTU C 25, STÁLGÆÐI KS 500.

**JÁRNBEBDING**

EFST OG NEÐST Í UNDIRSTÖÐUVEGGI SKAL SETJA 2K12 OG SKEYTA Á HORNUM OG INN Í INNVEGGI EINS OG SÝNT ER Á SÉRMYND Á BLAÐI 202. LÁRÉTT JÁRN Í SÖKKLUM SKAL SKEYTA UM 50xÞVERMÁL JÁRNA.

Á ÞEIM STÖÐUM ÞAR SEM ÚRTÖK FYRIR LAGNIR SKERA Í SUNDUR NEÐSTU JÁRN Í UNDIRSTÖÐUNUM SKAL SETJA 3K12 JÁRN LÁRÉTT YFIR OP SEM NÁ SKULU 80 SM ÚT FYRIR ÚRTÖK BEGGJA MEGIN.

**BOTNPLATA; EINANGRUN OG HÆÐARSETNING**

UNDIR BOTNPLÖTU SKAL SETJA 100 MM PLASTEINANGRUN. STRAUJA SKAL ÚT MEÐ RÉTTISKEIÐ ÞUNNU SANDLAGI, 0,5-2 SM, UNDIR EINANGRUN.

**KANTMÓT FYRIR BOTNPLÖTU**

SMÍÐI MÓTA SKAL HAGA ÞANNIG AÐ HÆGT SÉ AÐ STRAUJA STEYPU ÚT FYRIR MÓT, SEM HÆÐARSETJA SKAL MEÐ HÆÐARKÍKIR.

STEYPU Í BOTNPLÖTU Á INNSVÆÐUM SKAL LEGGJA ÚT EFTIR LEIÐURUM.

BOTNPLÖTU SKAL VERJA MEÐ VATNSÚÐUN EÐA YFIRBREIÐSLU Í AMK. 3 VIKUR.

Í SNYRTINGUM SKAL GÓLF HALLA MEÐ UM 0,3 % HALLA AÐ GÓLFNIÐURFALLI.

Í STEYPTA PLÖTU Á FYLLINGU KOMA NEYSLUVATNSLAGNIR.

GÖT Í SÖKKLA FYRIR FRÁRENNISLAGNIR SKAL GERA SKV. TEIKNINGU 301.

**ÍDRÁTTARRÖR**

ÍDRÁTTARRÖR FYRIR VATNSINNTAK, SJÁ BLAÐ NR. 302.

**TILVÍSANIR:**

- SNIÐ, SJÁ BLAÐ 202
- FRÁRENNISLAGNIR, SJÁ BLAÐ 301
- RÖR Í RÖR NEYSLUVATN, SJÁ BLAÐ 302

ELDRÍ SÖKKULVEGGIR SEM STANDA SKAL ÁFRAM

2		
1	17.10.2008	FYLLT INN Í UNDIRSTÖÐUR NIÐUR Á FASTAN BOTN
BREYTING	DAGSETNING	HVERJU BREYTT

**SUMARHÚS Í LANDI HEIÐARBÆJAR BLÁSKÓGARBYGGÐ LÓÐ NR. 6**

STEYPTAR UNDIRSTÖÐUR  
- GRUNNMYND OG SKÝRINGAR

DAGSETNING	HANNAÐ	MKV	TEIKNING
25.07.2008	PG	1:50	201

ÞÉTUR I GUDMUNDSSON BYGGINGARTÆKNIFR/ÆDINGUR 200248 4069  
VINNUSTOFA AUBBREKKU 6, 200 KÓPAVOGI  
SÍMI 551-9940 863-5680 FAX 551-9945 p.g@mi.is

*Pjetur Gudmundsson*  
ÁRITUN AÐALHÖNNUÐAR

290555-2058