


MÓTTEKIÐ

25. AUG. 2008

Byggingarritun úppsveita
Árnessýslu og Flóahrepps

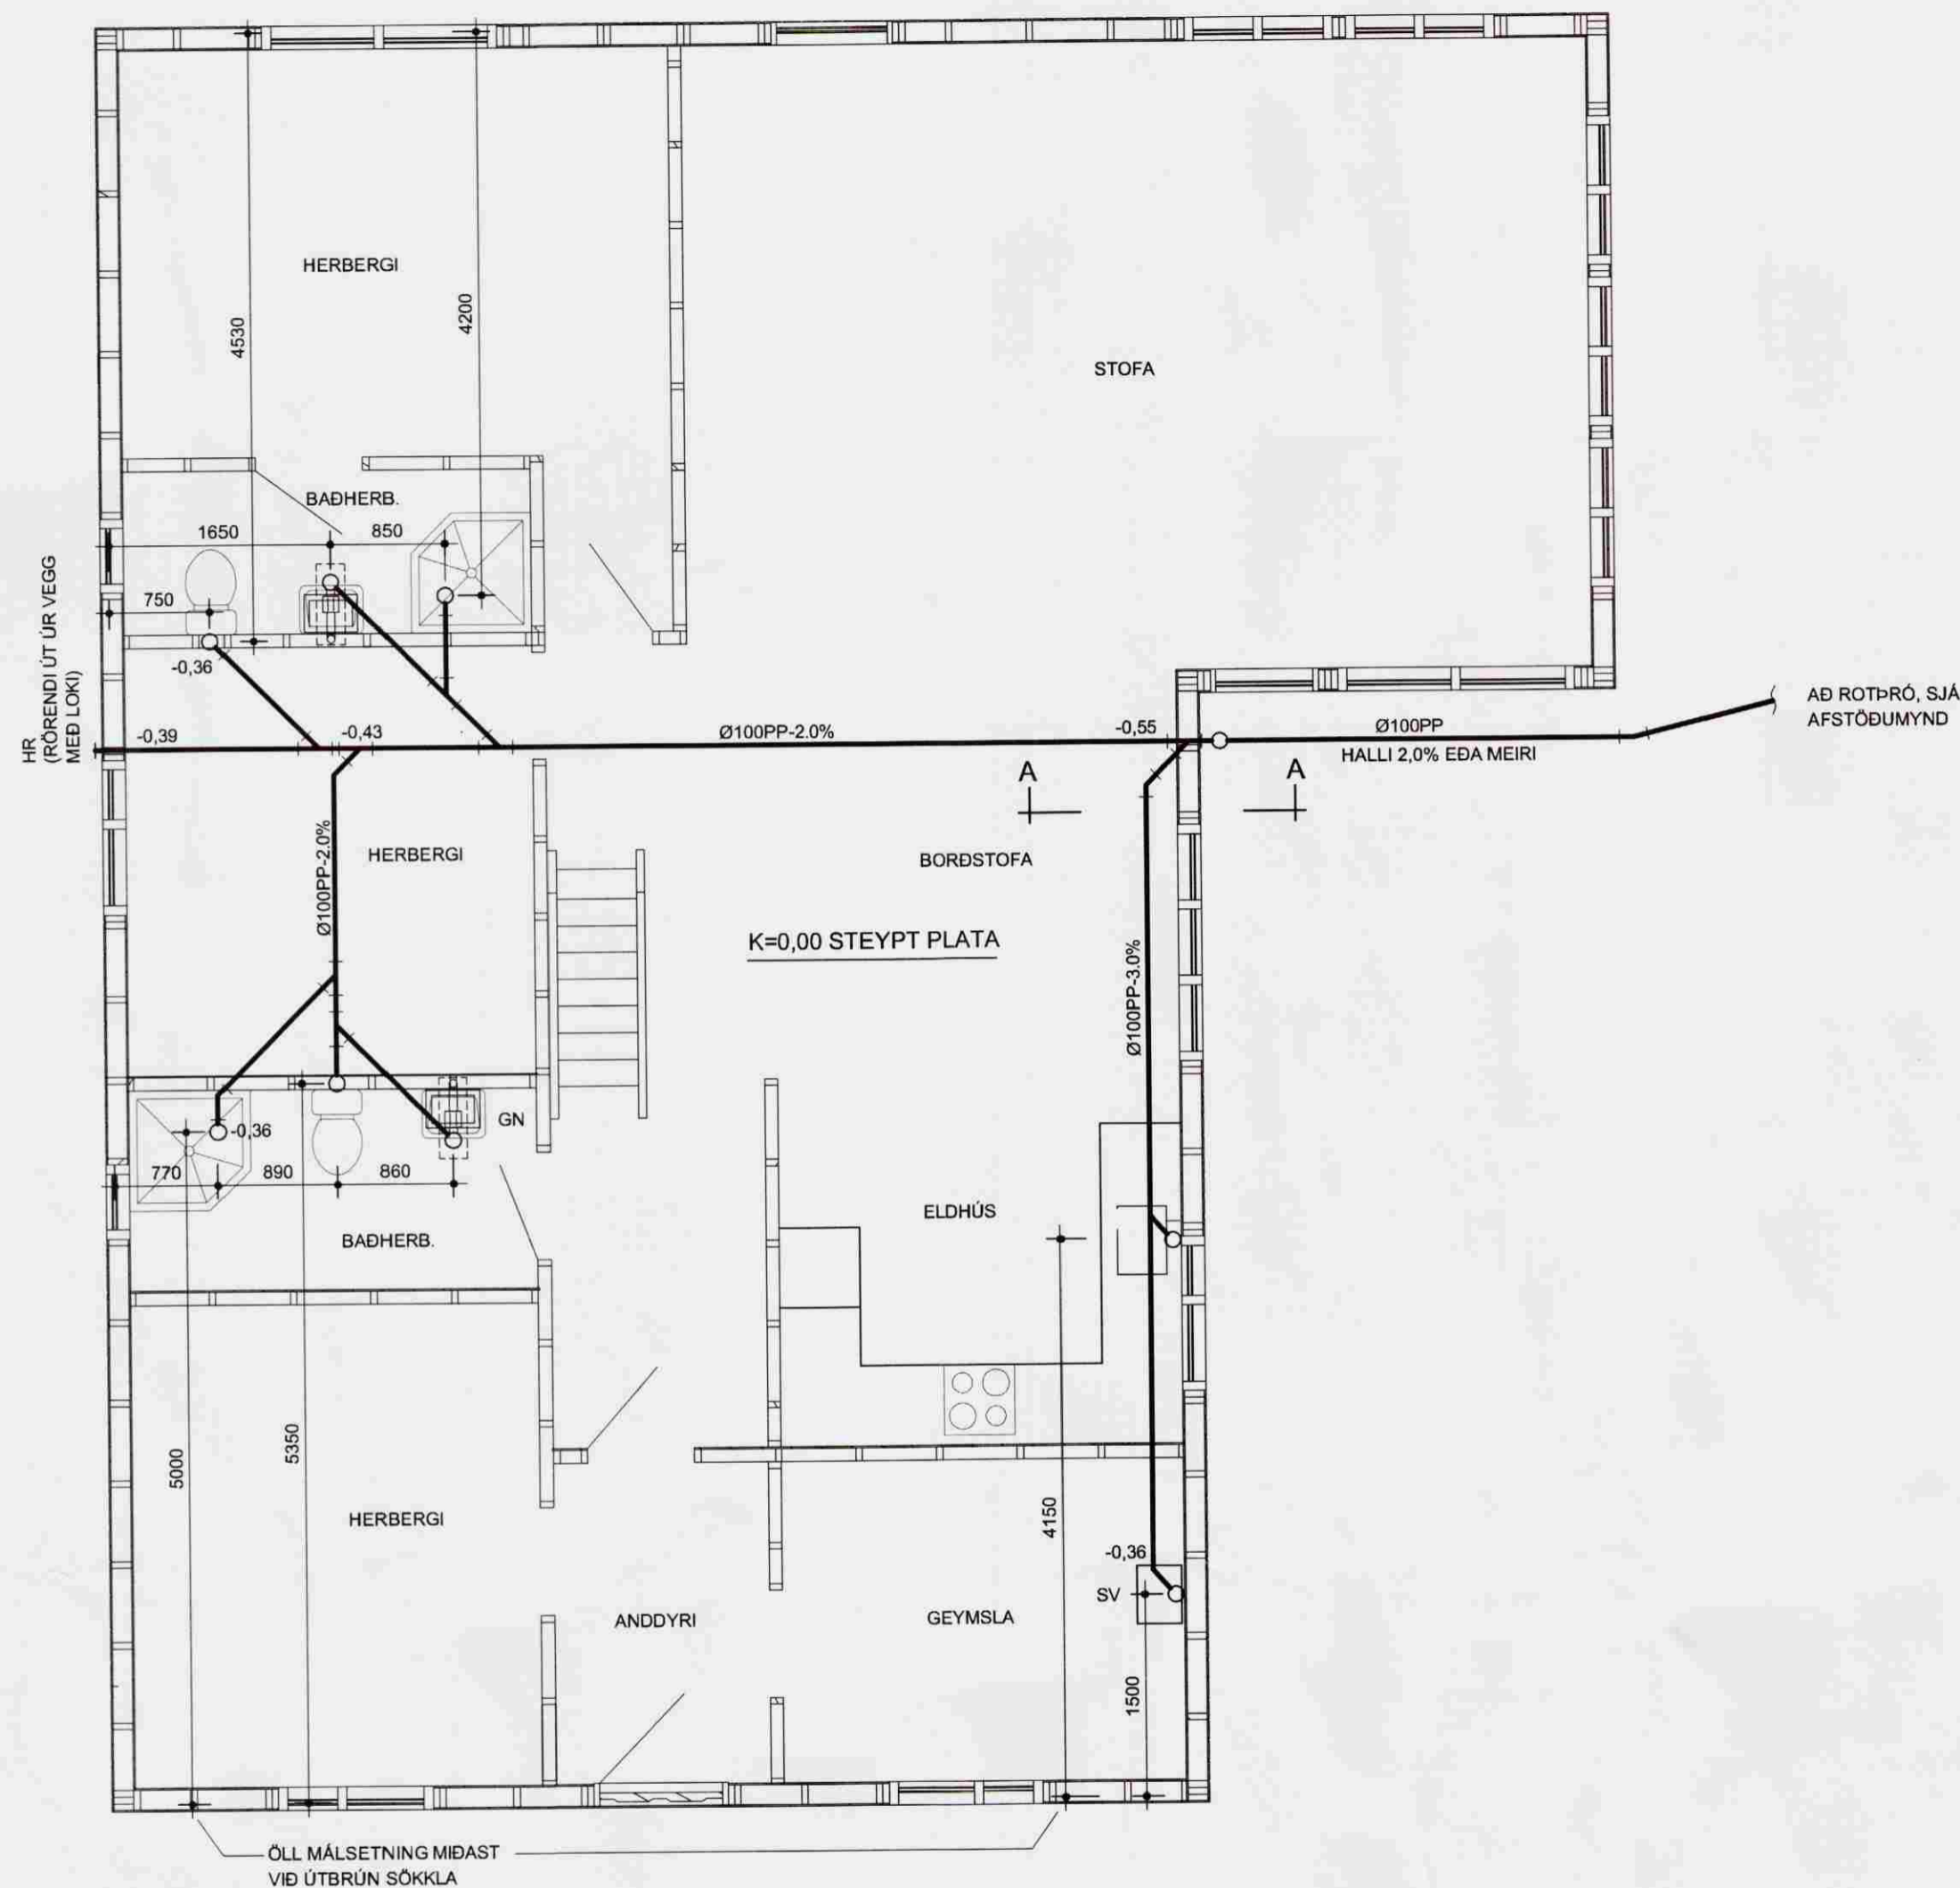

SKÝRINGAR - FRÁRENNSLISLAGNIR Í JÖRD

1) FRÁRENNSLISLAGNIR SKULU VERA PP SN8 FRÁRENNSLISRÖR (FRÁ DREGG ehf EÐA SAMBÆRILEGT). RÖR SKAL HENGJA UPP Í STEYPTA PLÖTU EINS OG SÝNT ER Á SNIÐI A. EFST SKULU RÖR LIGGJA FAST UNDIR GÓLFANGRUN.

RÖR SKULU LÖGD Á 10 SM SANDLAG OG SETJA SKAL SAND YFIR RÖR UPP AÐ BOTNPLÖTU.

LÖGN FRÁ ELDHÚSVASKI OG SKOLVASKI Í GEYMSLU MÁ HENGJA VID SÖKKULVEGG MED 60x0,5 MM FYÐFRÍJU STÁLI MED 500 MM MILLIBILI OG SANDA Á SAMA HÁTT.

UNDIR FRÁRENNSLISLÖGN AÐ ROTPRÓ SKAL SETJA 10 SANDLAG OG 15 SM YFIR.


2) NIÐURFÖLL Í SNYRTINGUM SKULU VERA GEGNUMSTREYMD, T.D. KESSEL MED 100 MM RYÐFRÍRI RIST OG RISTUPPHÆKKUN, FRÁGANGUR SBR. SÉRMYND. GERA SKAL ÚRTÖK Í BOTNPLÖTU FYRIR NIÐURFALLI OG LÖGN AÐ VEGG.

3) STAÐSETNING FRÁRENNSLISSTÚTA FYRIR VATNSSALERNI MIDAST VID VEGGHEND TÆKI


4) KÓTAR ERU STADBUNDNIR OG MIDAST VID STEYPT YFIRBÖRD Á GÓLFPLÖTU ÍBÚÐARHÚSS, SEM ER SETTUR K=0,00.

TILVÍSANIR:
ROTPRÓ, SJÁ BLAÐ 303.

SNID A 1:20

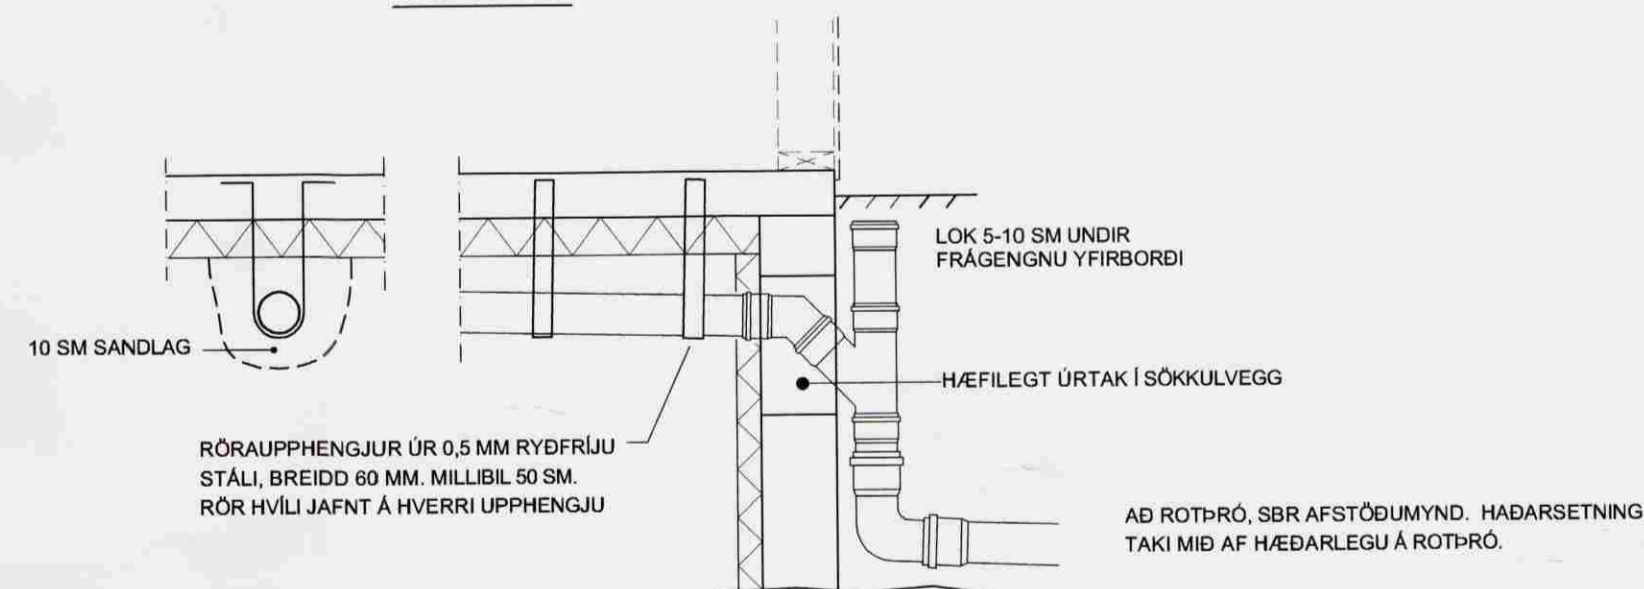


GEGNUMSTREYMD GÓLFNIÐURFÖLL 1:50

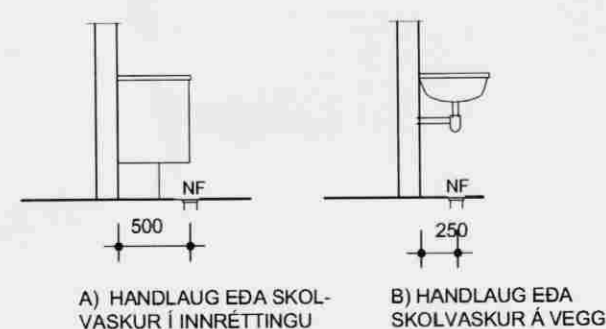

STADSETNING Á GÓLFNIÐURFALLI Í BADHERBERGJUM MIDAST VID TILHÖGUN B. PÍPUL MEISTARI SKAL HAFNA SAMRÁÐ VID HÚSEIGANDA EF TILHÖGUN A AÐ VERA ÖNNUR.

FRÁGANGUR VID GEGNUMSTREYMD GÓLFNIÐURFALL

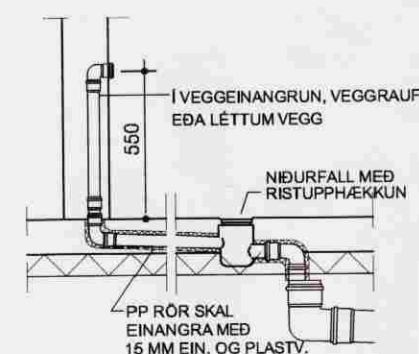

GERA SKAL HÆFILEGT ÚRTAK Í PLÖTU FYRIR NIÐURFALLI OG LÖGN AD HREINLETISTÆKI

Pétur Gudmundsson
SUMARHÚS Í LANDI HEIÐARBÆJAR
BLÁSKÓGARBYGGÐ LÓÐ NR. 6

FRÁRENNSLISLAGNIR
- GRUNNMYND OG SKÝRINGAR

DAGSETNING	HANNAÐ	MKV	TEIKNING
25.07.2008	PG	1:50	301

PÉTUR I GUDMUNDSSON BYGGINGARTÆKNIFRÆÐINGUR 200248 4069
VINNUSTOFA AUBBREKKU 6, 200 KÓPAVOGI
SÍMI 551-9940 863-5680 FAX 551-9945 p.g@mi.is