


MÓTTEKIÐ


06. NOV. 2008

Byggingafrútrúi uppsv. Ámessýslu og Flóáhr.

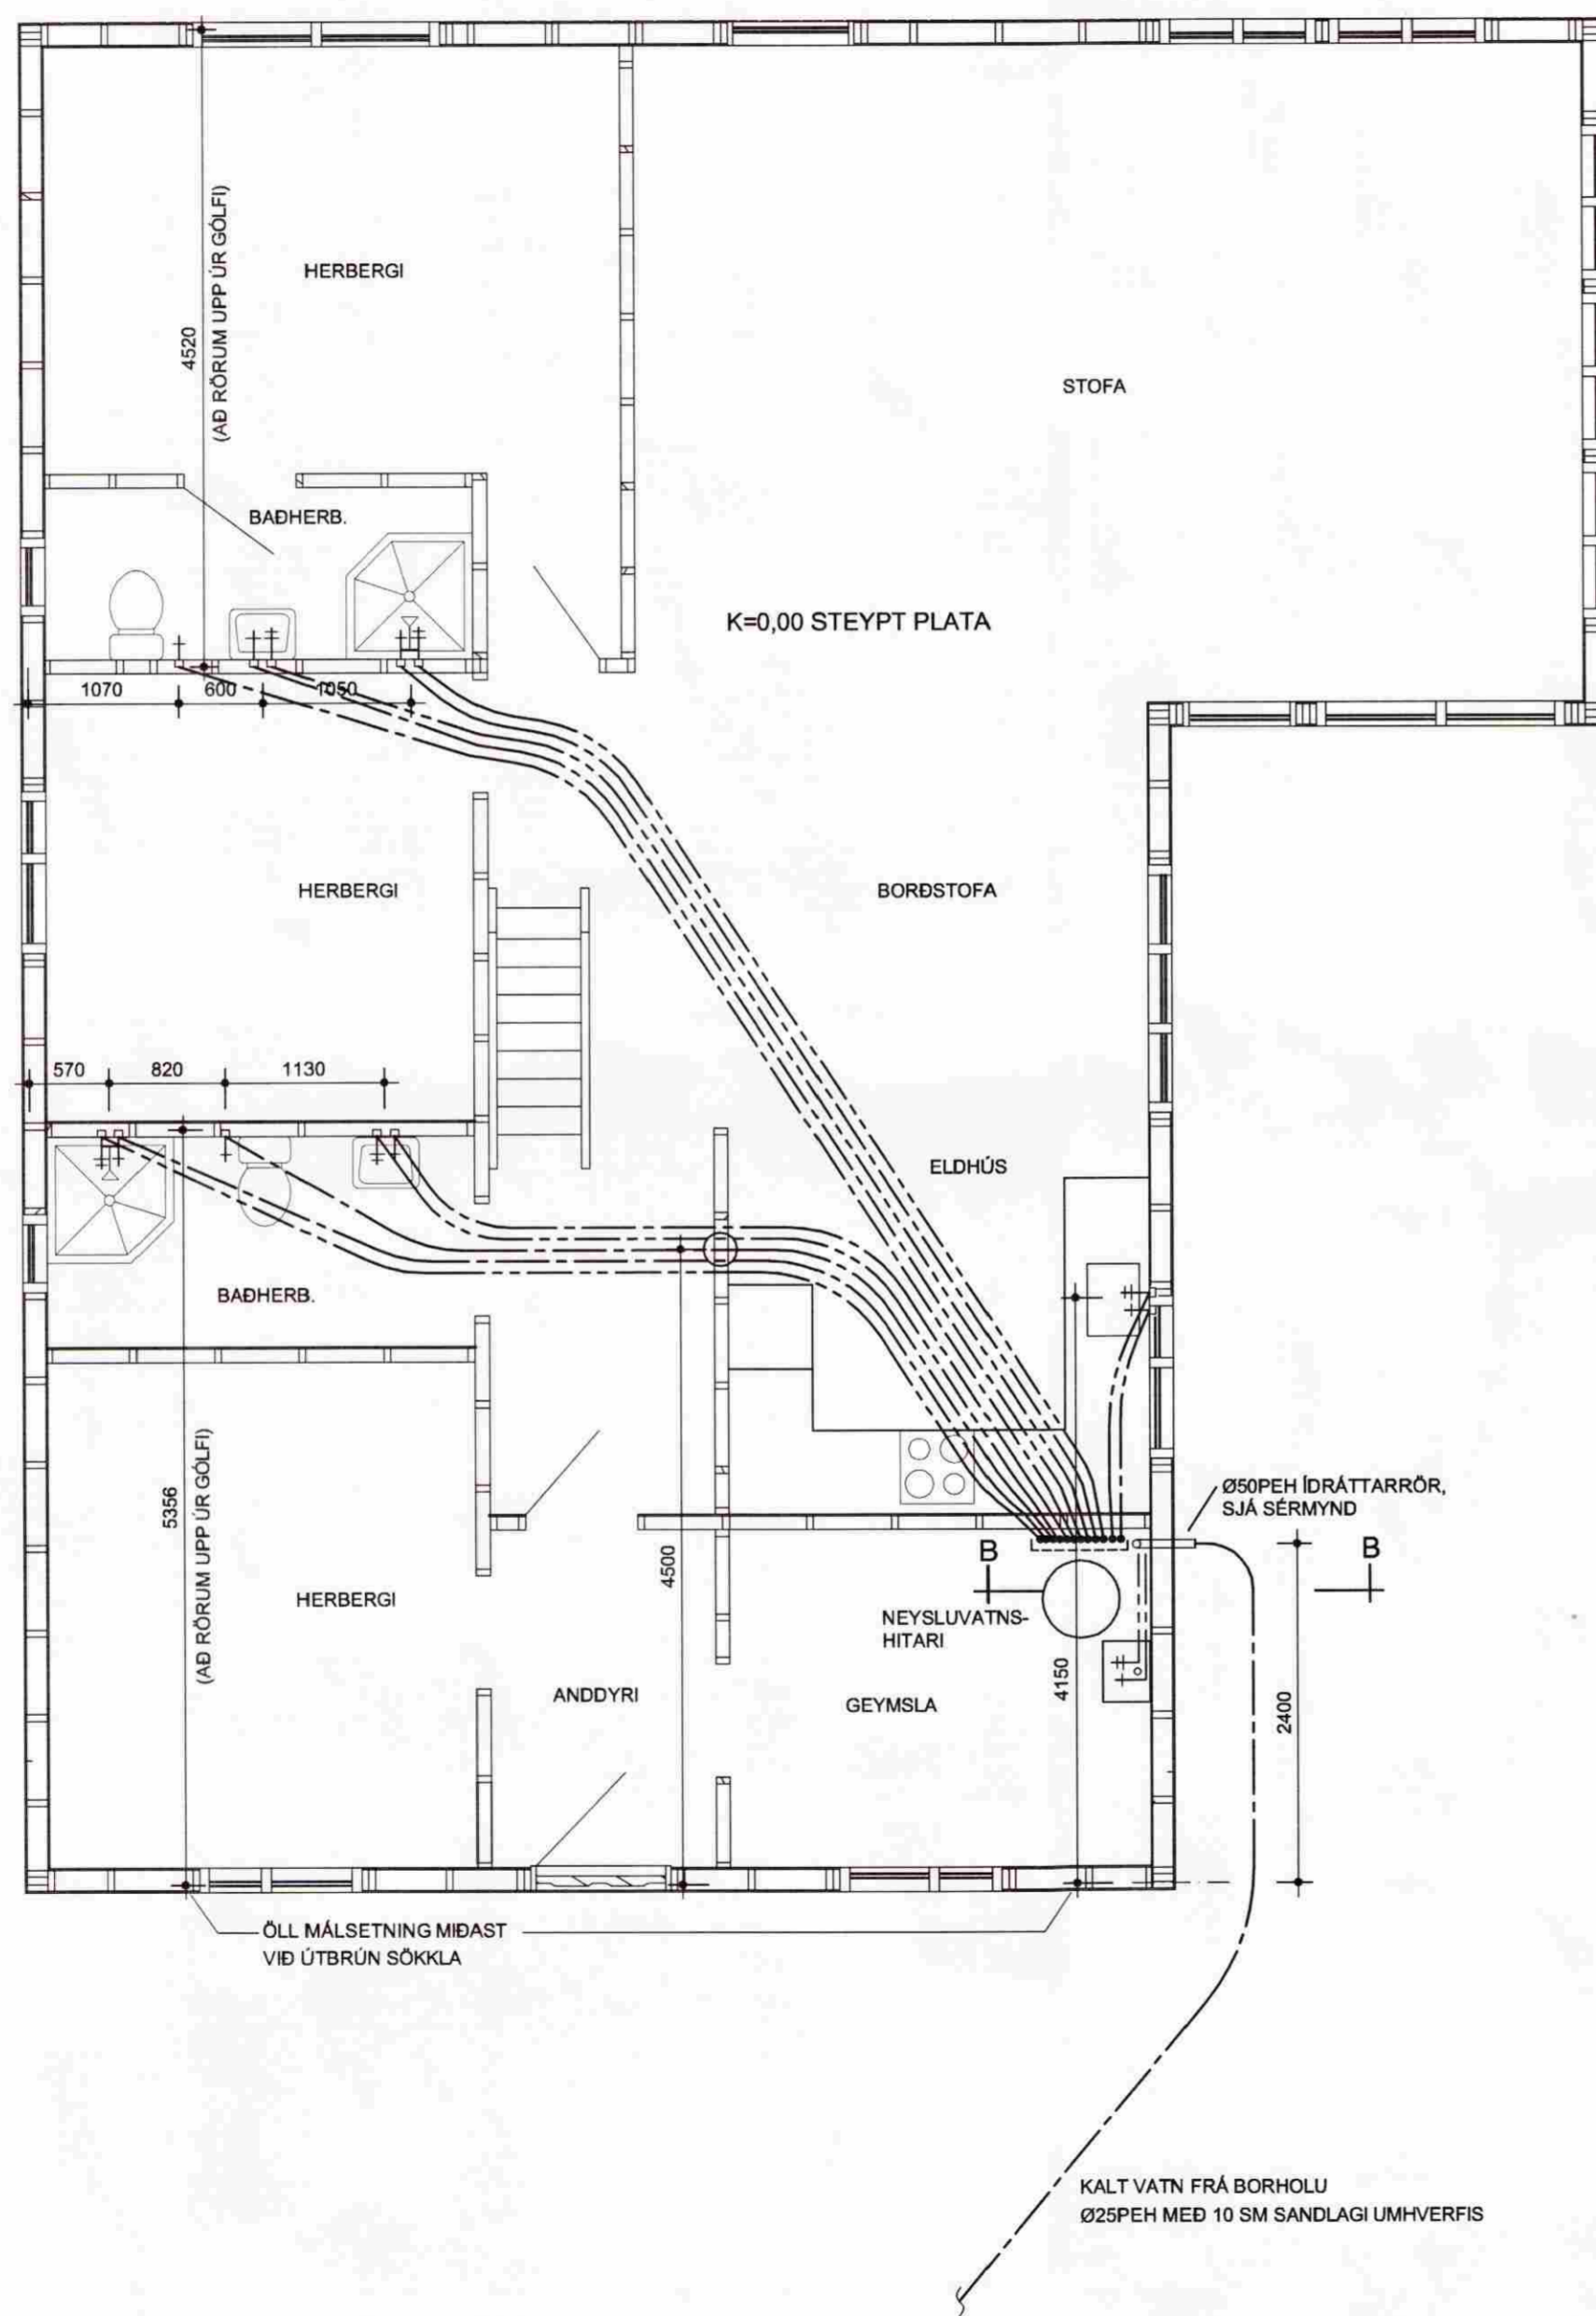

SNÍÐ B 1:20

TENGIMYND

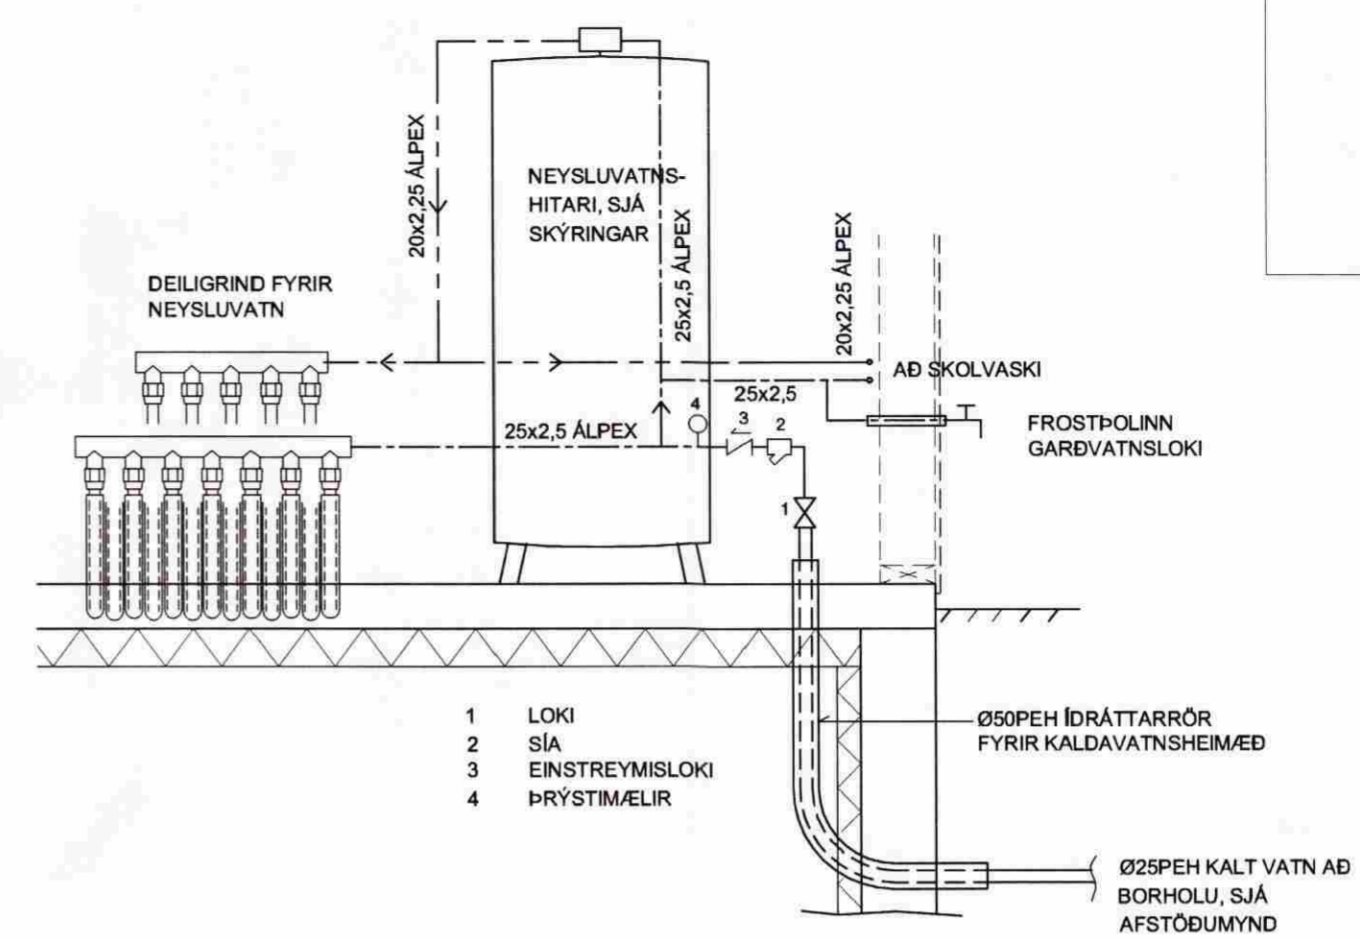

SKÝRINGAR - NEYSLUVATN

LAGNAEFNI SKAL Hafa LAGNAEFNISVOTTUN OG VERA FRÁ SAMA FRALEIDANDA.

NEYSLUVATNLAGNIR ERU RÖR Í RÖR LAGNAKERFI SEM LAGGJA SKAL Í BOTNPLÖTU.

RÖR AD STURTUM SKULU VERA 18x2,5. ÖNNUR RÖR SKULU VERA 15x2,5. BARKAR 25 / 20.

NOTA SKAL 90° STUÐNINGSBEYGJUR TIL AD STÝRA RÖRUM UPP ÚR GÓLFI. AD ÖÐRU LEYTI SKAL FARA EFTIR LEIÐBEININGUM FRAMLEIDANDA.

LAGNAKERFIÐ SKAL ÞRÝSTIPRÓFA MEÐ 15 BAR. PÍPULAGNINGAMEISTARI SKAL VERA VIÐSTADDUR ÞEGAR GÓLFPLATA ER STEYPT.

ALMENT GILDIR AD RÖR Í RÖR SKULU LIGGJA ÞÉTT SAMAN ÞEGAR ÞAU FARA UNDIR INNVEGGI OG Á ÞEIM STÖÐUM SEM MÁLSETT ER Á GRUNNMYND. ÞANNIG AD SMÍÐUR HAFI UPPLÝSINGAR UM STAÐSETNINGU RÖRA, AD MÚRBOLTAFASTINGAR INNVEGGJA ÞURFI EKKI AD LENDA Á RÖRUM.

MÁLSETNINGAR MIÐAST VIÐ ÚTBRÚN Á STEYPTUM SÖKKLUM.

EF FARA ÞARF MEÐ RÖR OFAN BOTNPLÖTU Í GEGNUM VEGGSTOÐIR SKAL BORA Í GEGNUM MIÐJA STOÐIR.

NEYSLUVATNSHITATI, HOJAX TÍTANÍUM STANDARD 200 LÍTRA MEÐ BLÖNDUNARLOKA OG ÖRYGGISLOKA, EDA SAMBÆRILEGT. HITASTIG INN Á KERFIÐ STILLT Á 60°.

ÖLL MÁLSETNING MIÐAST VIÐ ÚTBRÚN SÖKKLA

KALT VATN FRÁ BORHÖLU Ø25PEH MEÐ 10 SM SANDLAGI UMHYRFIS

*Pétur Guðmundsson*  
**SUMARHÚS Í LANDI HEIÐARBÆJAR**  
BLÁSKÓGARBYGGÐ LÓÐ NR. 6

NEYSLUVATNSLAGNIR  
- GRUNNMYND, TENGIMYND OG SKÝRINGAR

DAGSETNING	HANNAÐ	MKV	TEIKNING
25.07.2008	PG	1:50	302

PÉTUR I GUDMUNDSSON BYGGINGARTÆKNIFRÆÐINGUR 200248 4069  
VINNUSTOFA AUBREKKU 6, 200 KÓPAVOGI  
SÍMI 551-9940 863-5680 FAX 551-9945 pg@mi.is

*Pétur Guðmundsson*  
ÁRITUN AÐALHÖNNUÐAR

290585 - 2059