
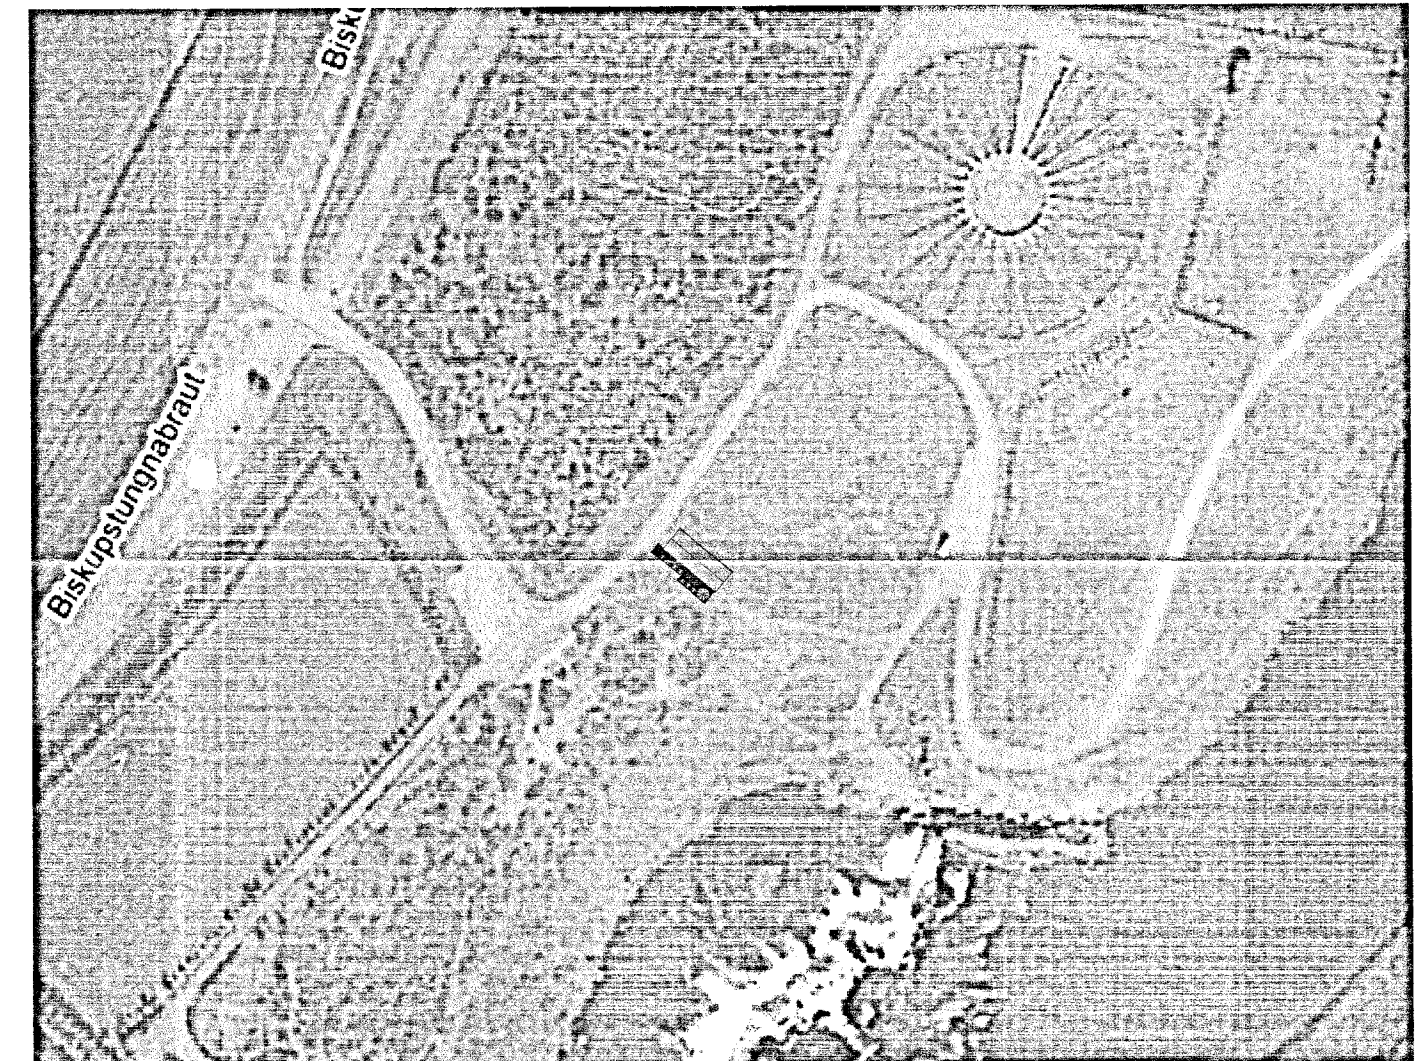


**SAMÞYKKT**  
 22 APR. 2013  
*Stefan Laxalind*  
 Byggingafræðilítil upps. Ámættislu og Flóahfr.

Rétt

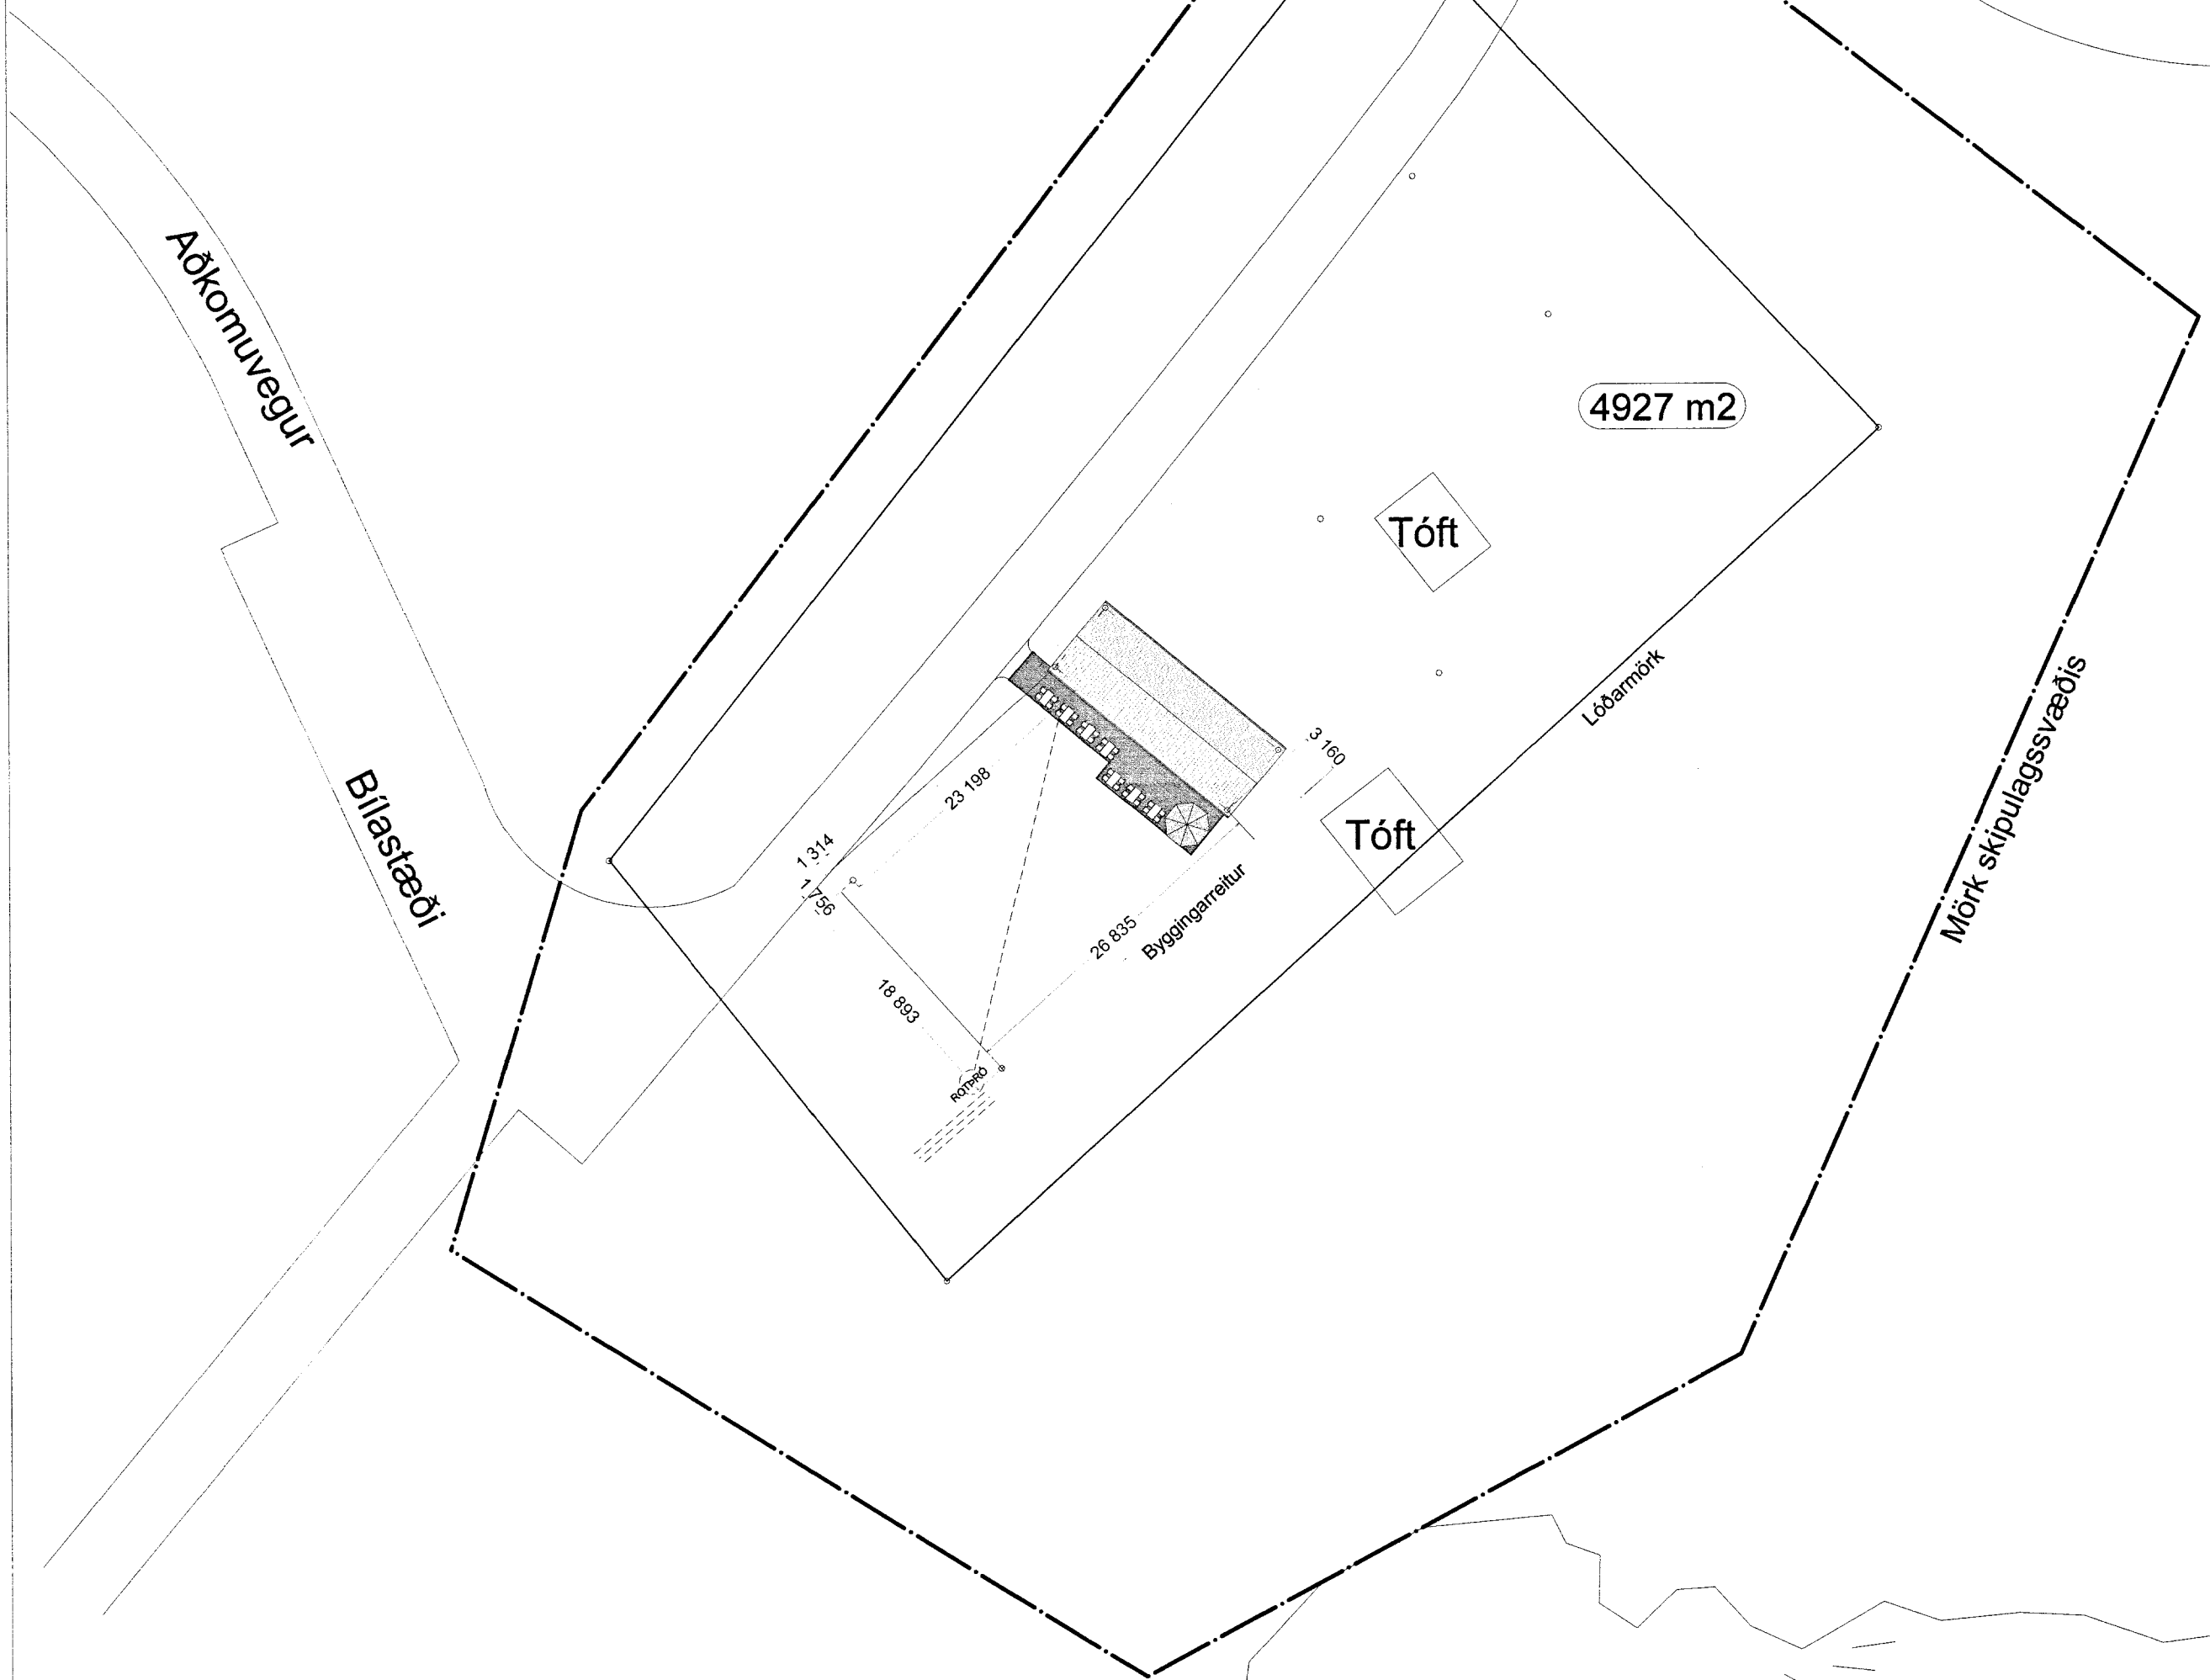

AFSTÖÐUMYND LOFTMYND 1:2000

AFSTÖÐUMYND 1:500

**ATH: Málsetningar eru gefnar út frá byggingarreitslínu á suðausturhlíð.**



**MANNVIRKJAMEISTARINN EHF**  
 Laxalind 2, 201 Kópavogi  
 stefanlax2@simnet.is GSM:848-1316

Þjónustuhús Heiði, Bláskógabyggð  
 Afstöðumyndir, 1:500, 1:2000  
 Kópavogi 4.3.2013 *Stefan Laxalind* 010251-4359  
 Verkefni númer 493 Teikning nr.0493-MVM-1001

FAXI