
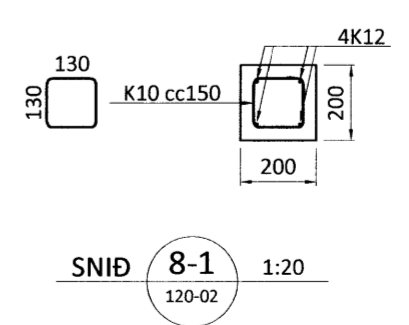
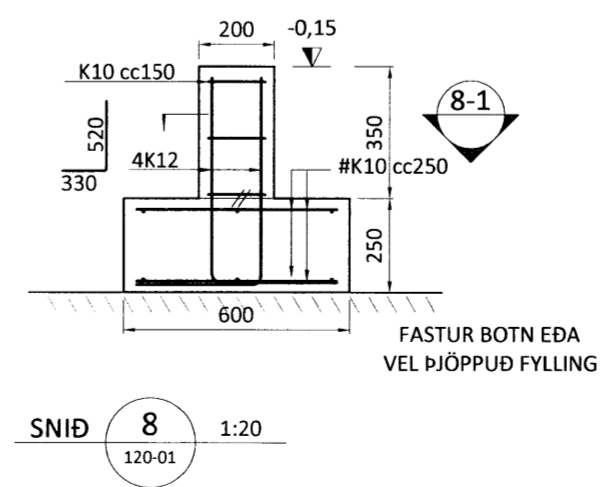
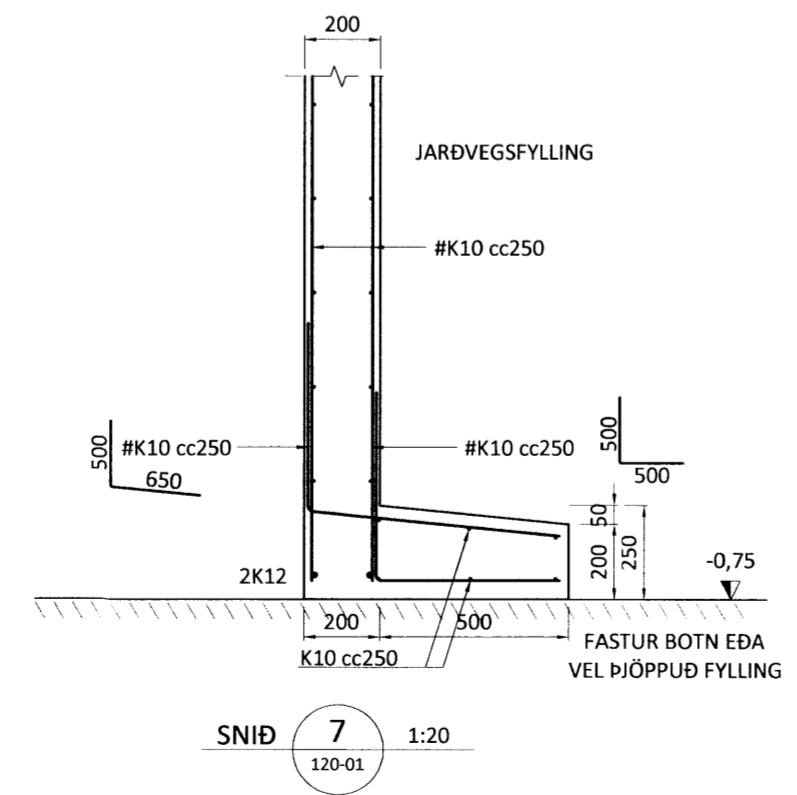
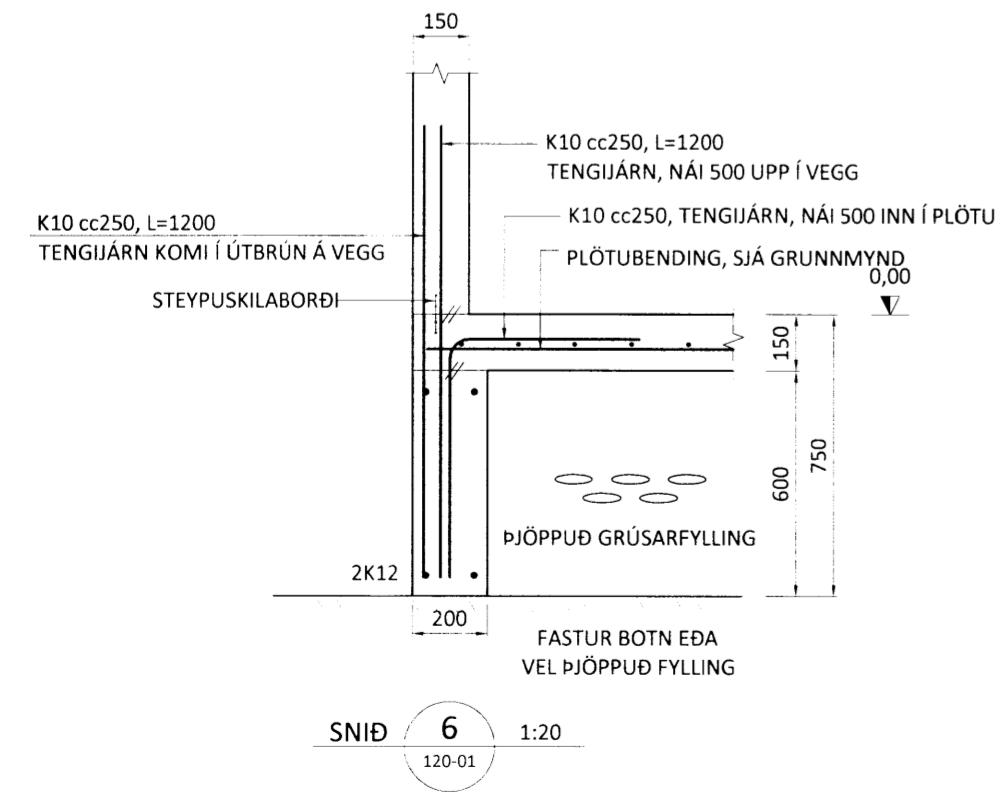
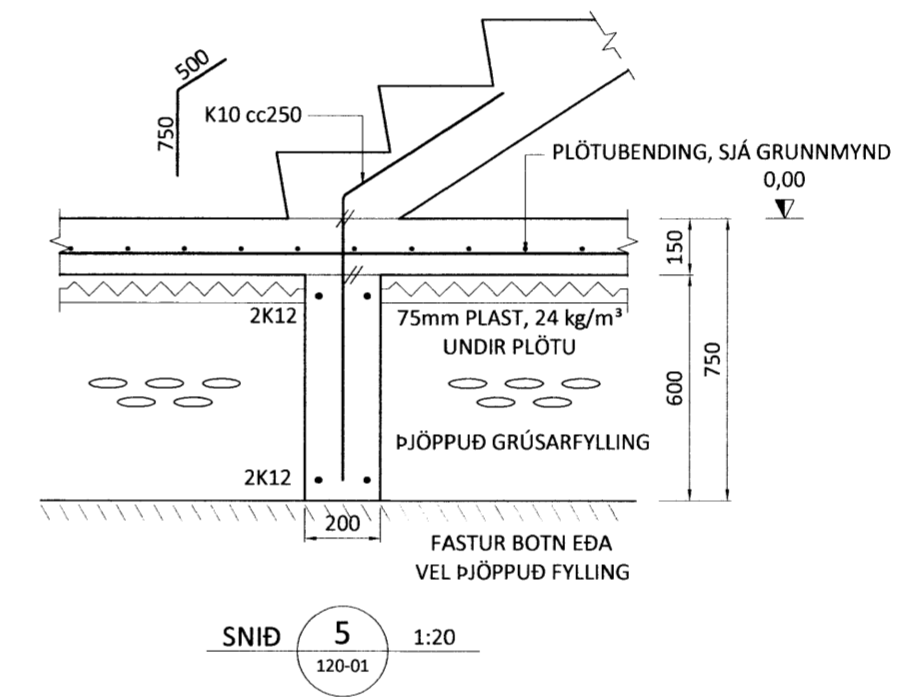
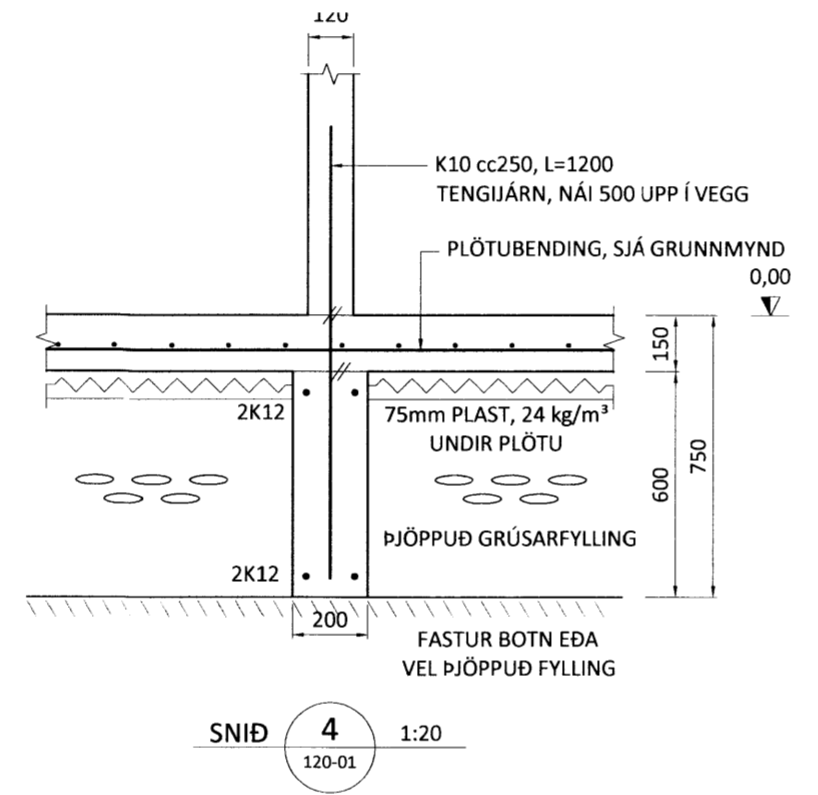
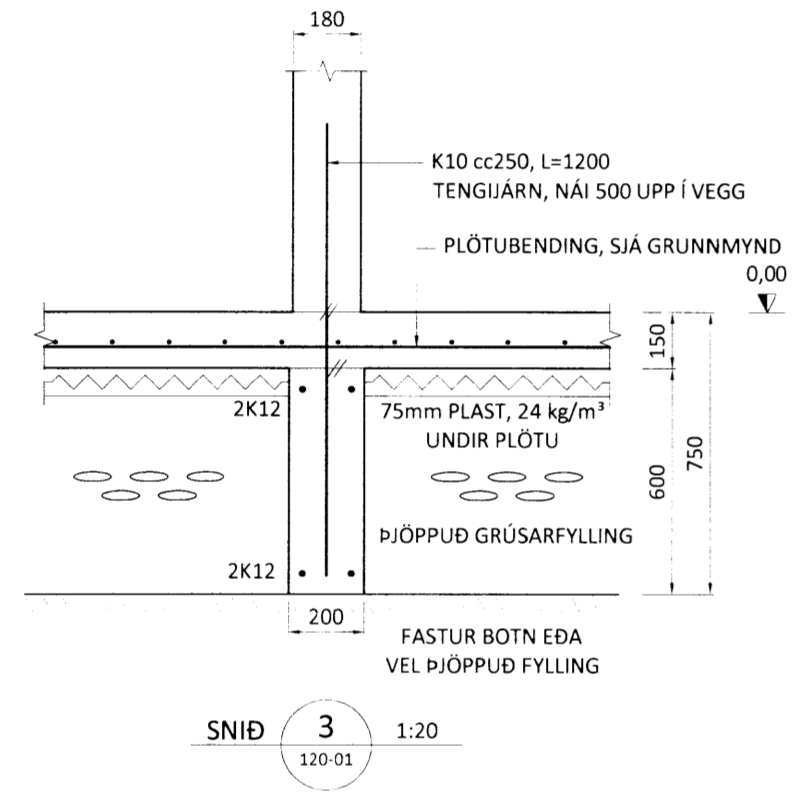
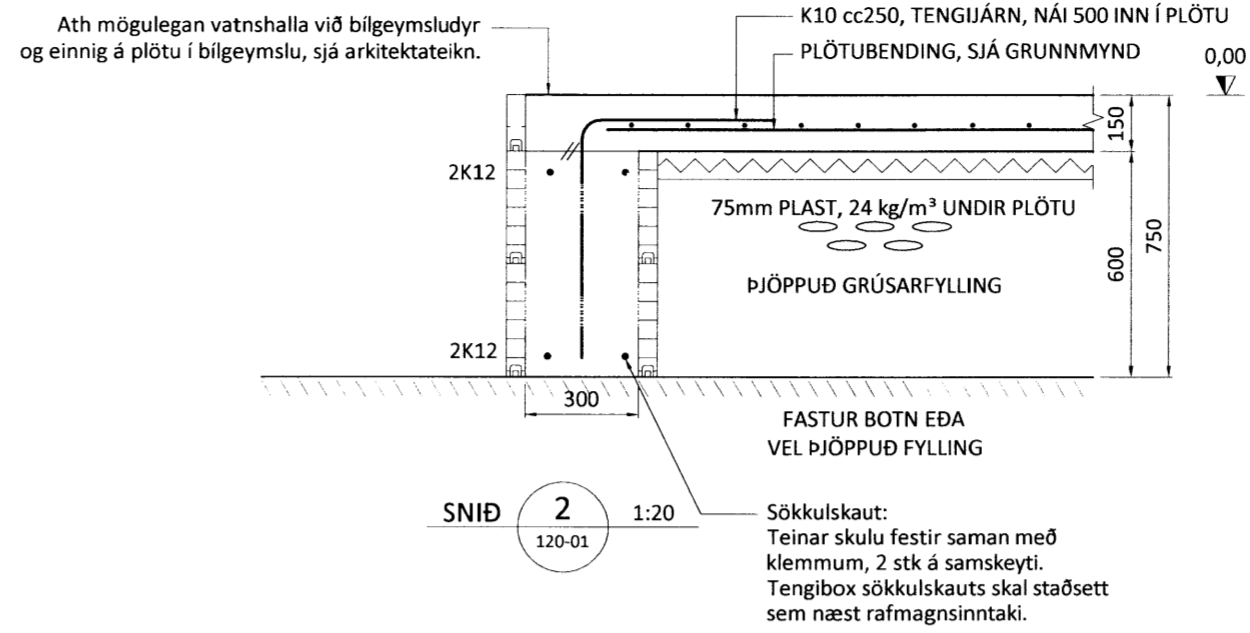


MÖTTEKID
 13.06.2013
 Byggingafulltrúdur: *Guðmundur*

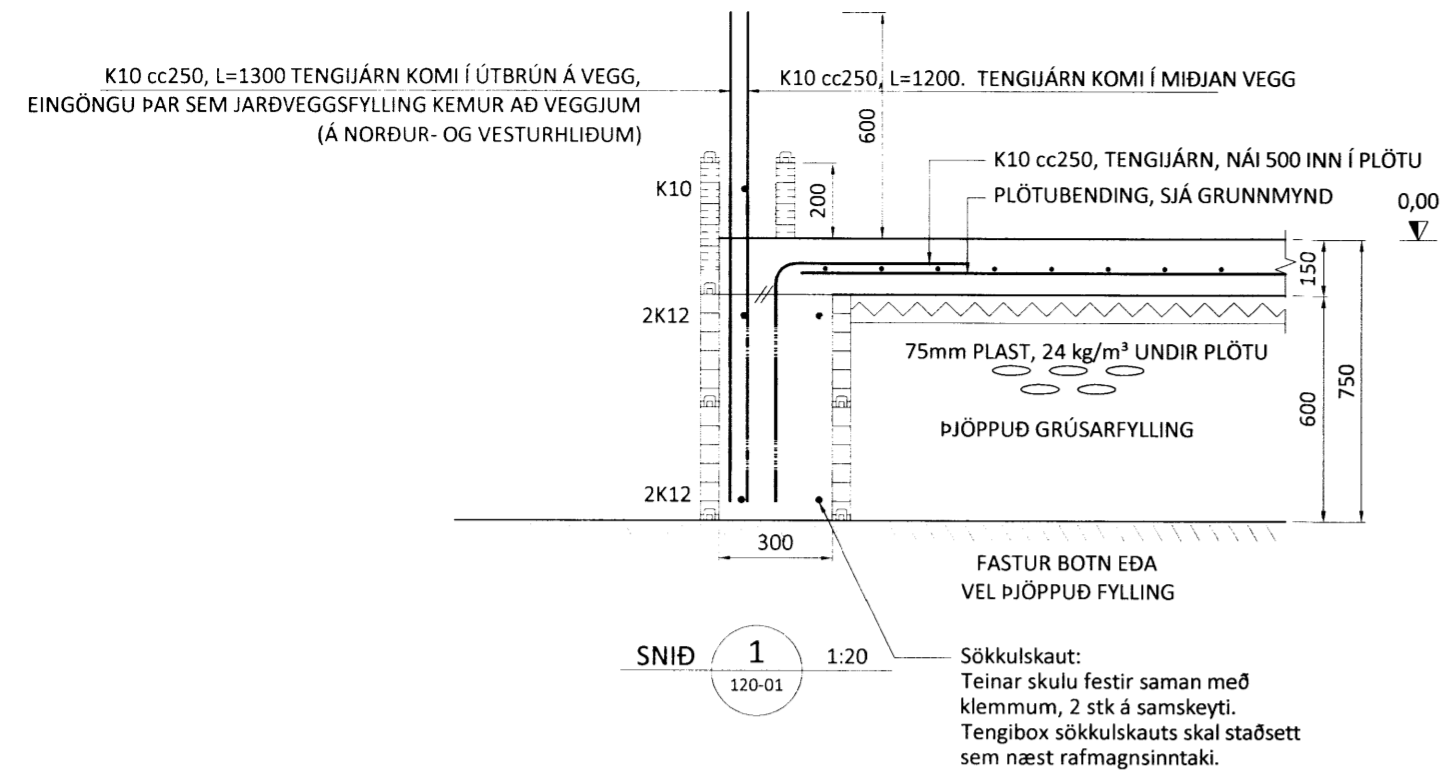

Ú1	13.06.12	GRG	Frumútgáfa
Útgáfa:	Dagsetn:	Af:	Skýring:

CEDRUS EHF.
 TEIKNI- OG VERKFRÆÐIÞJÓNUSTA
 MIDTÚN 20, 800 SELFOSS, S: 482-1166
 WWW.CEDRUS@SIMNET.IS S: 863-3004

HAUKADALUR 3
 801 BLÁSKÓGABYGGÐ
 Þjónustu- og íbúðarhús

Teiknínúmer:
120-02

Burðarvirki:
 Sniðmyndir undirstaðna

Mælikvarði:
 1:20

Hannað: SG	Teiknað: SG
Dagsetning: 21.01.2013	Verknúmer: 13-007
Ábyrgðarm. og réttthafi: Stefán Guðmundsson kt. 301171-4989	Frumstærð: A2