




GRUNNMYND LOFTRÆSINGAR Á 1. HÆÐ
1:50

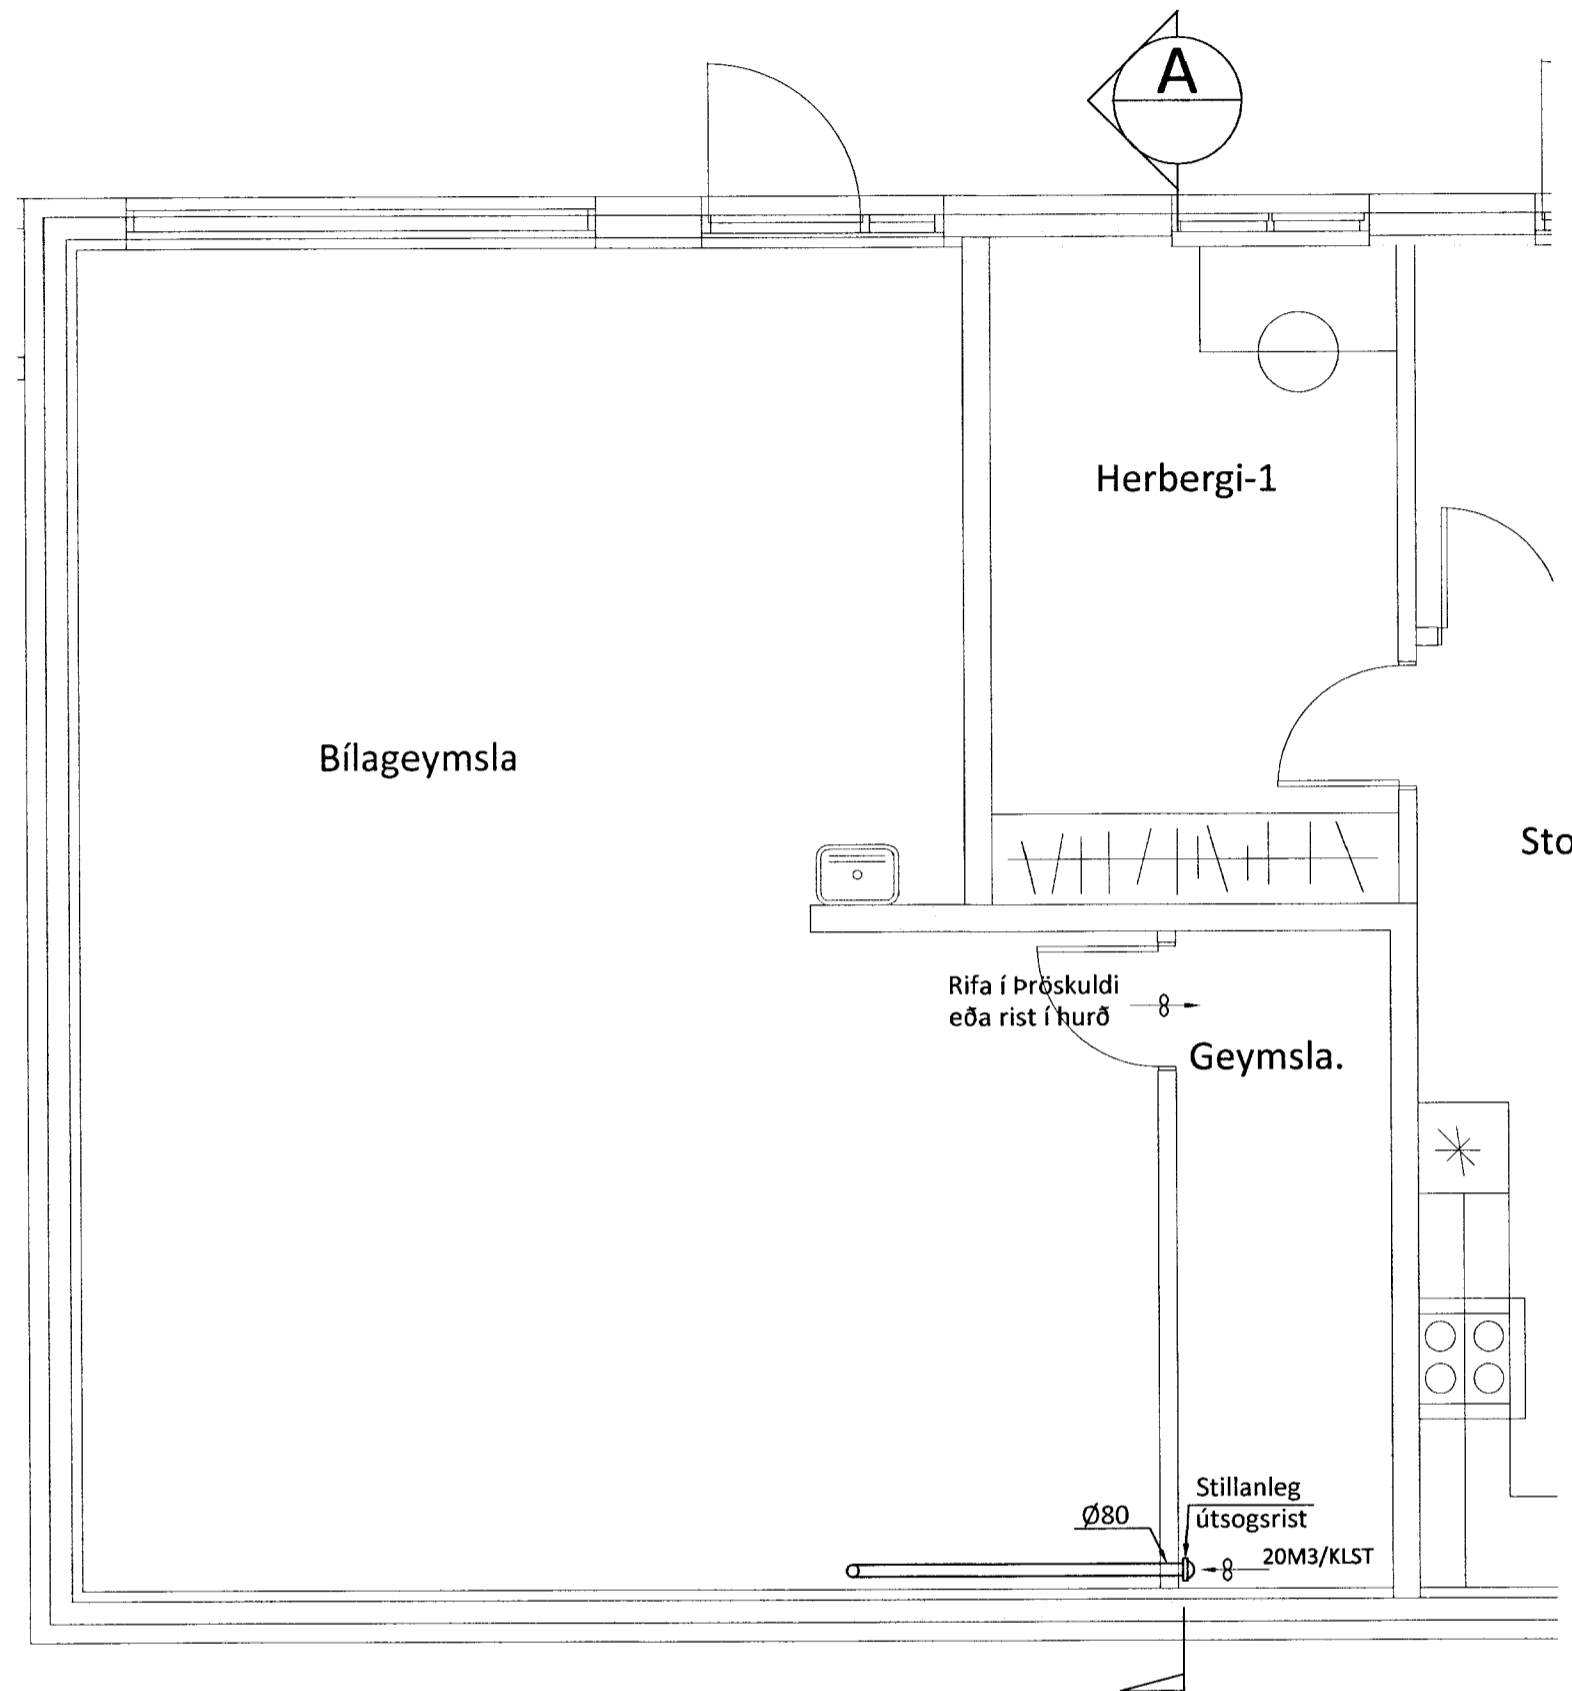

GRUNNMYND LOFTRÆSINGAR A 2. HÆÐ
1:50

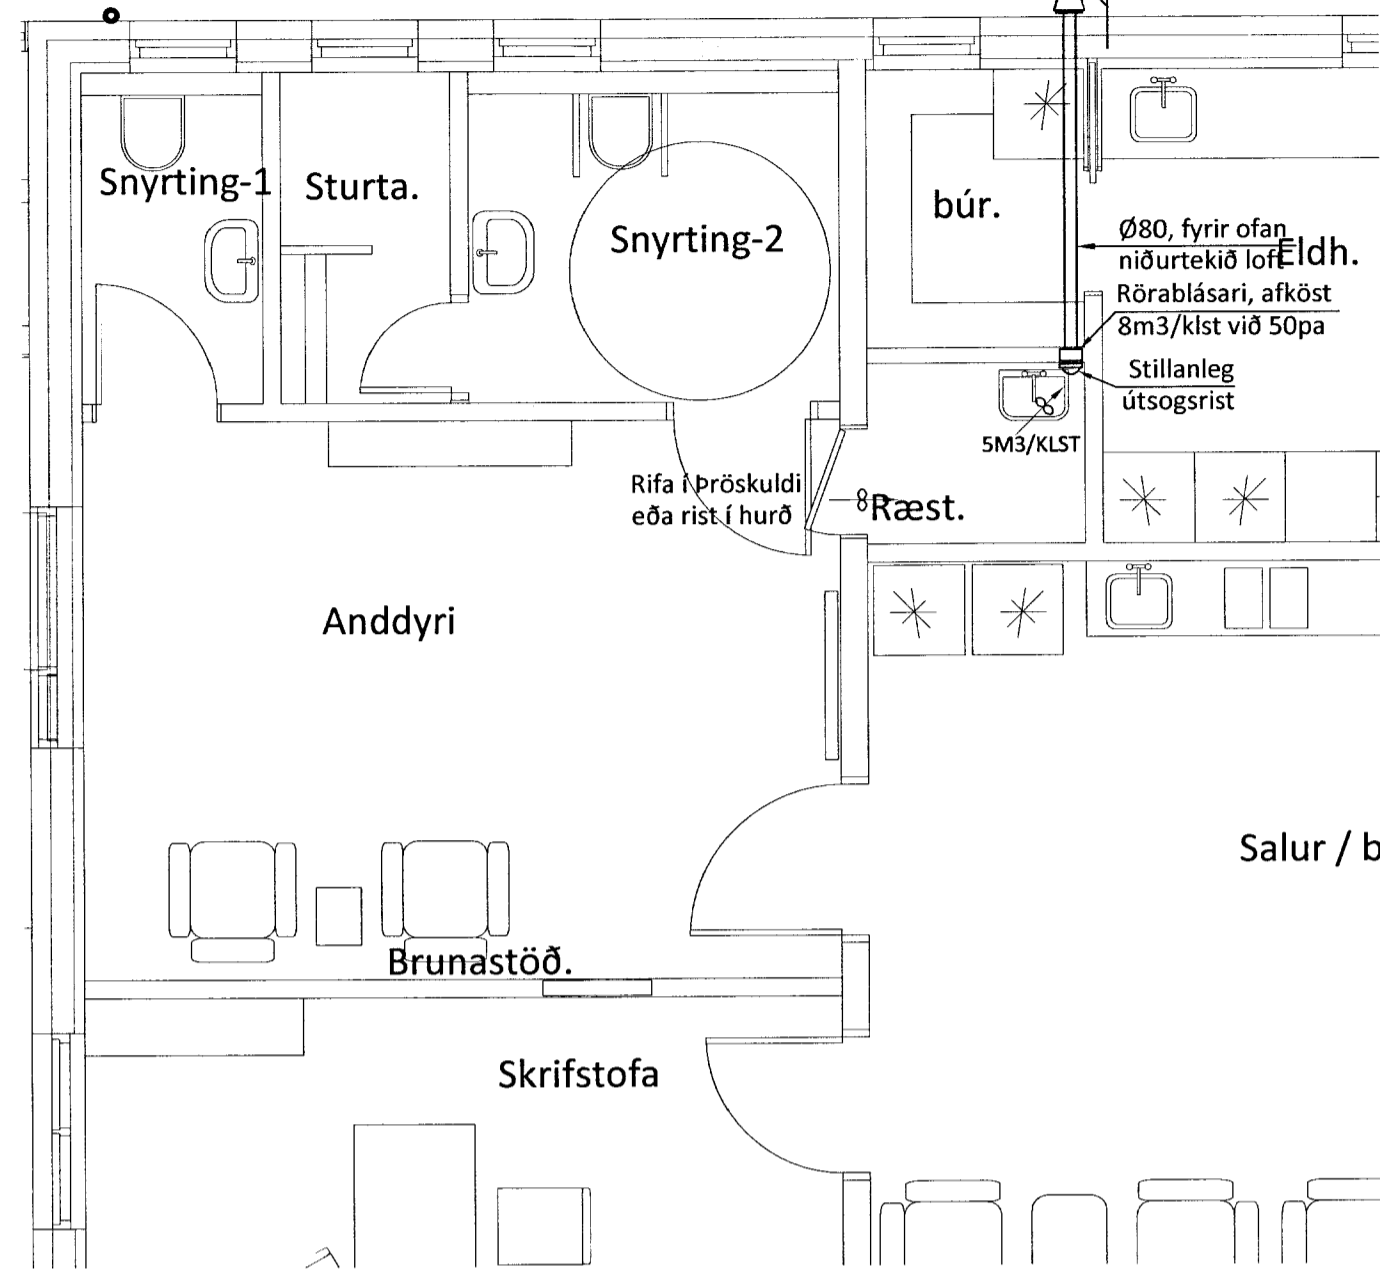

SNIÐ-A (RÚMMYND LOFTRÆSILAGNA)
1:50

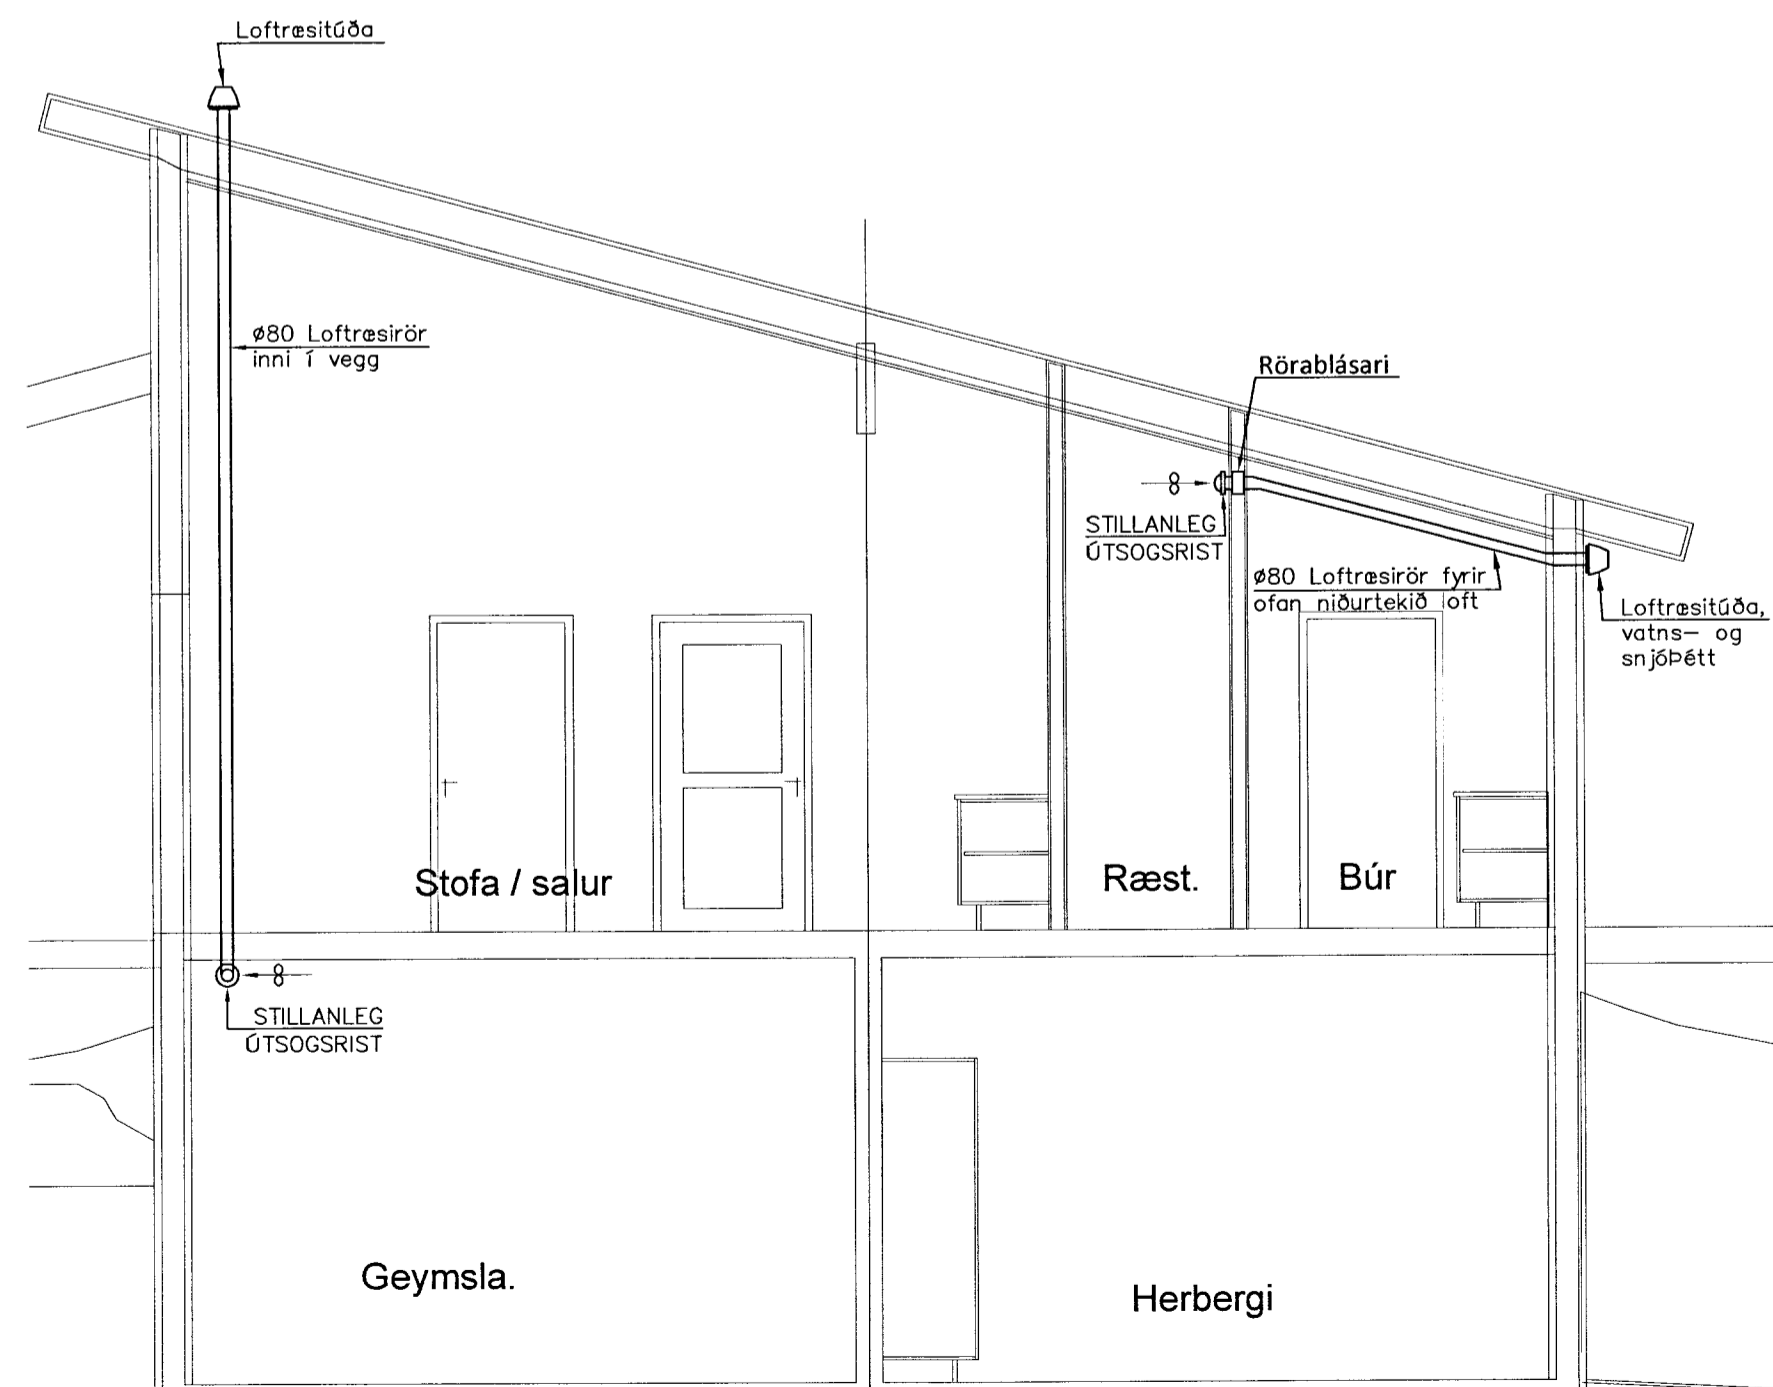

MÓTTAKIÐ
16 APR. 2013
Byggingafræðingur Stefán Guðmundsson

ÖLL MÁL ERU Í MM NEMA ANNAD SÉ TILGREINT !!

Útgefandi:	Útgefingardagur:	SG	Frumútgáfa
Útgáfa:	Dagsetning:	Af:	Skýring:

CEDRUS EHF.
TEKNI- OG VERKFRÆÐIÞJÓNUSTA
MIDTUN 20, 800 SELFOSS. S: 482-1166
WWW.CEDRUS@SIMNET.IS S: 863-3004

HAUKADALUR 3 BLÁSKÓGARBYGGÐ Nýbygging		Teiknúmer: 570-01
Burðarvirki: Lagnir í jörð		Mælikvarði: 1:50

Hannað: SG	Teiknað: SG
Dagsetning: 21.01.2013	Verknúmer: 11 024
Ábyrgðarm. og réttthafi: <i>SG</i>	Frumstærð: A2
Stefán Guðmundsson kt. 301171-4989	