




**SAMPYKKT**  
 18 MAÍ 2011  
*Rita Þorsteinsdóttir*  
 Byggingafulltrúi uppsv. Arnéssýslu og Flóah.

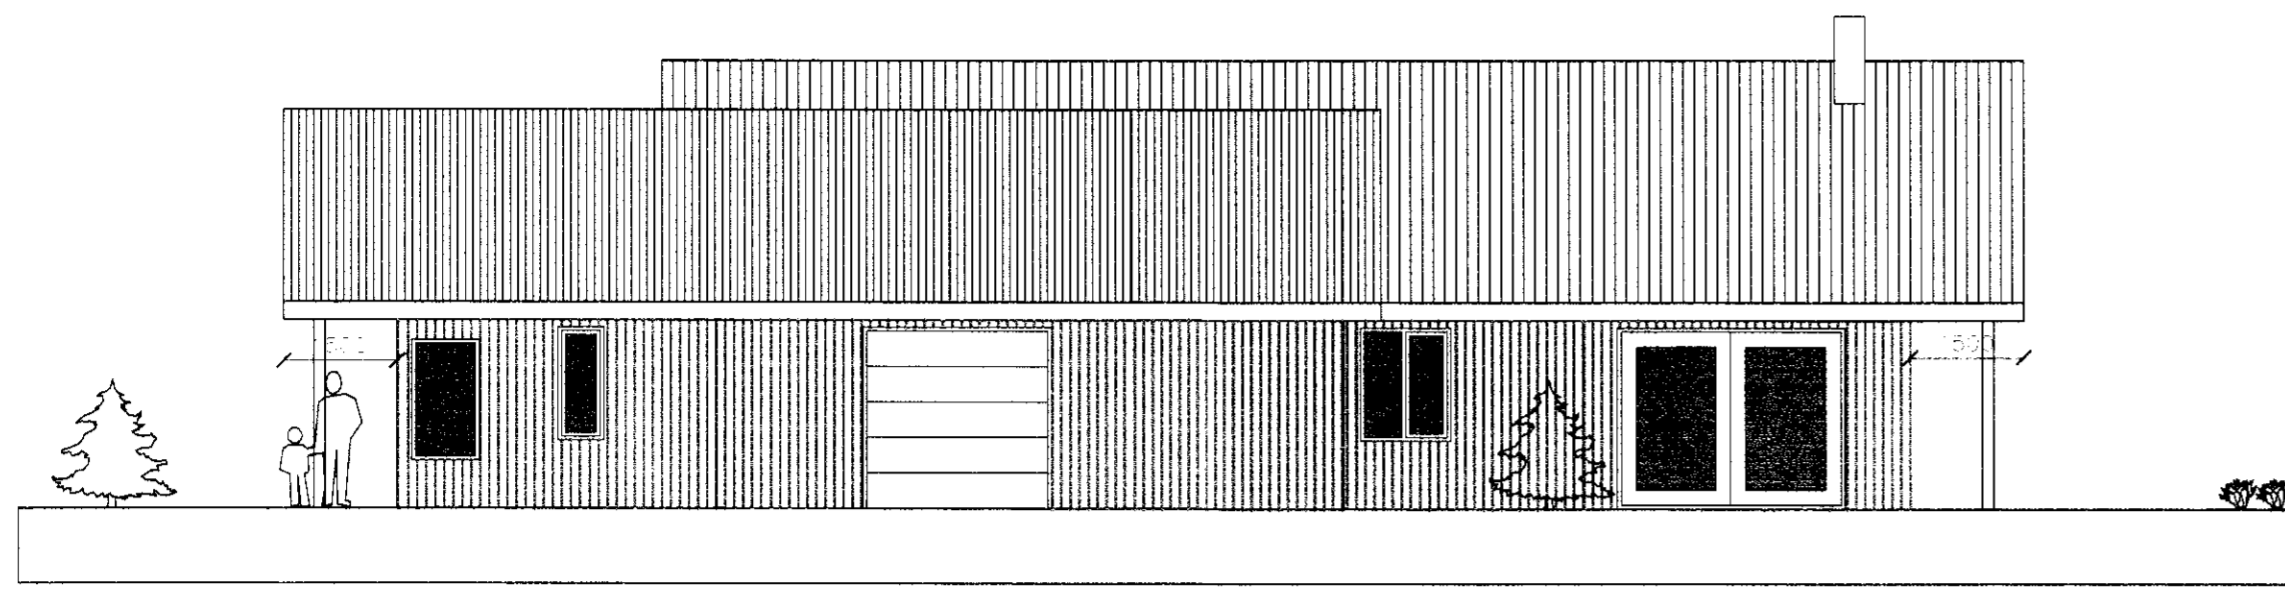


Suðurhlíð

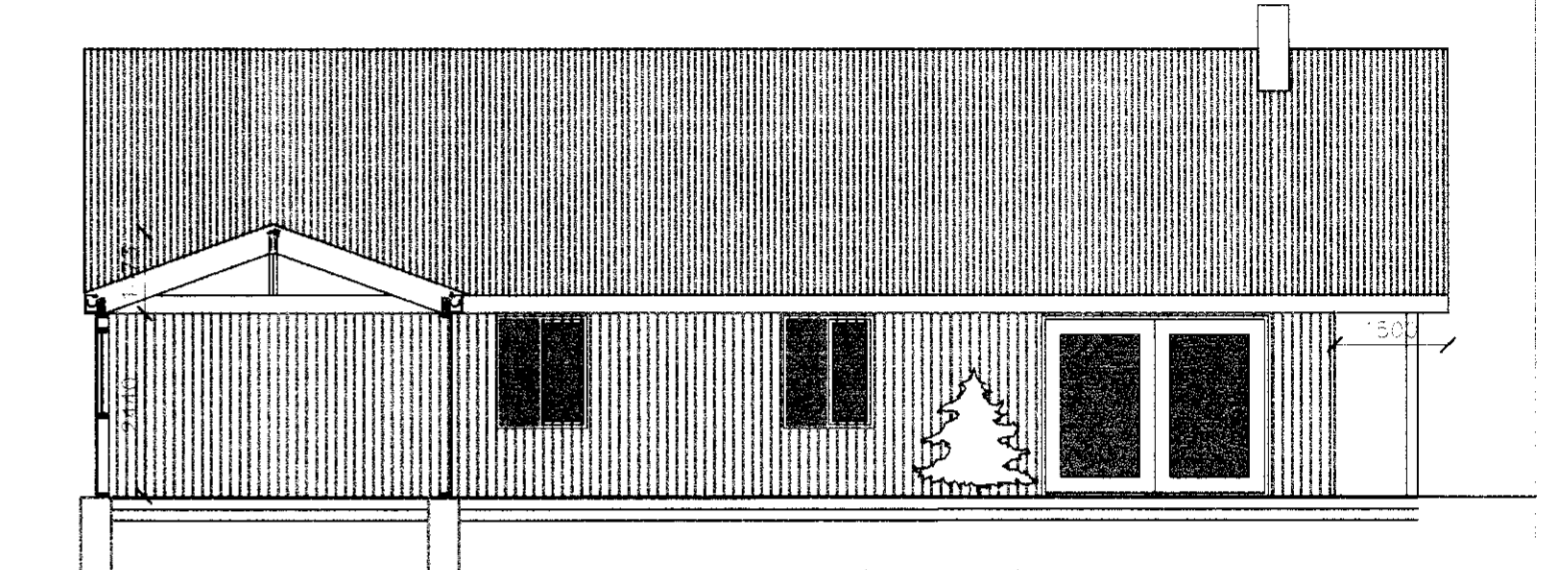


Suðurhlíð - Snið B-B

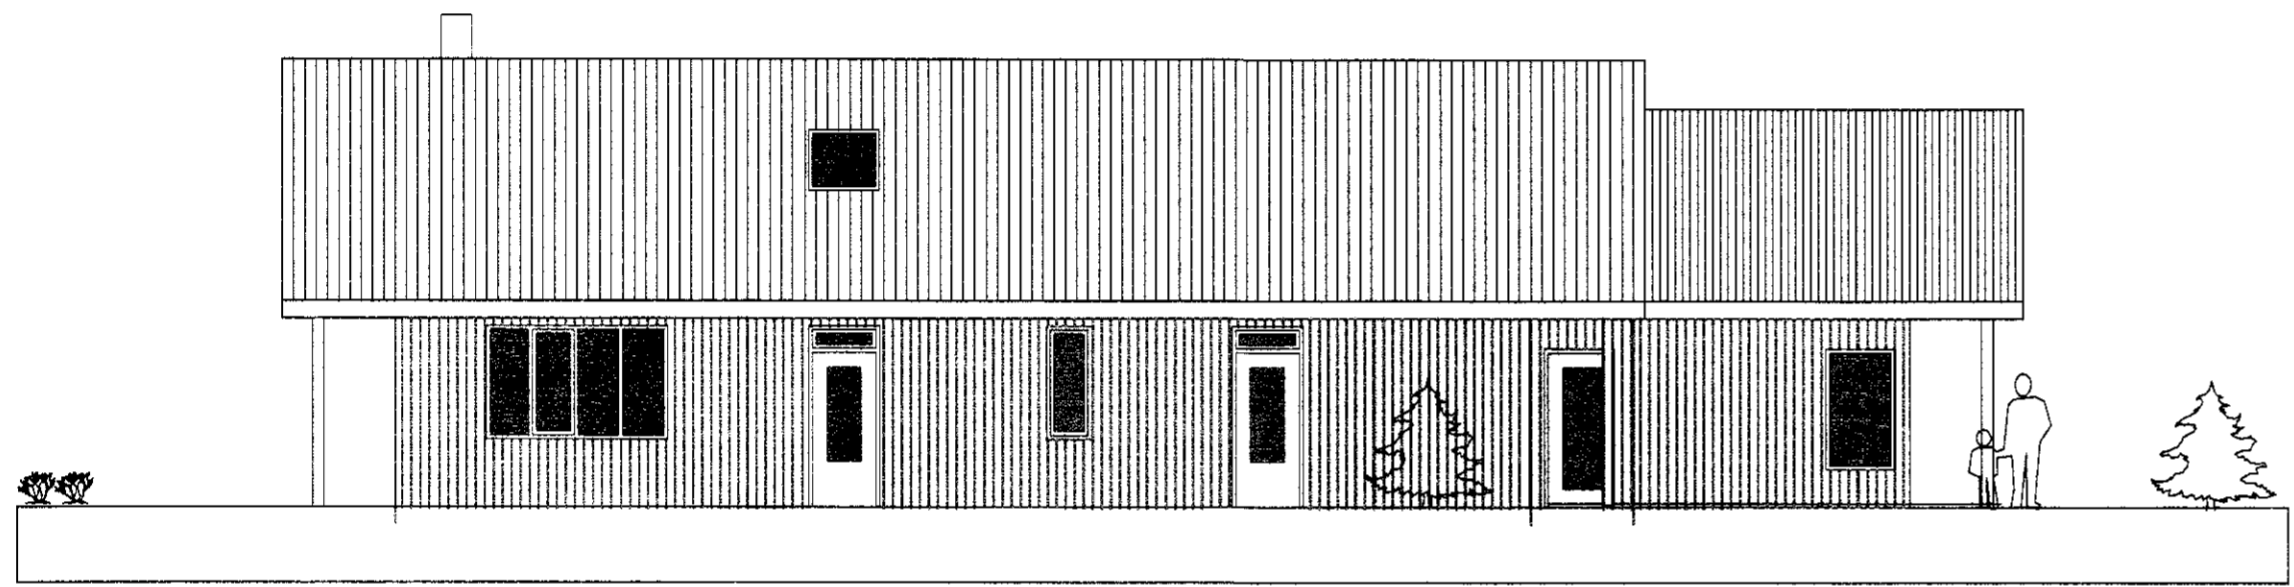

Norðurhlíð

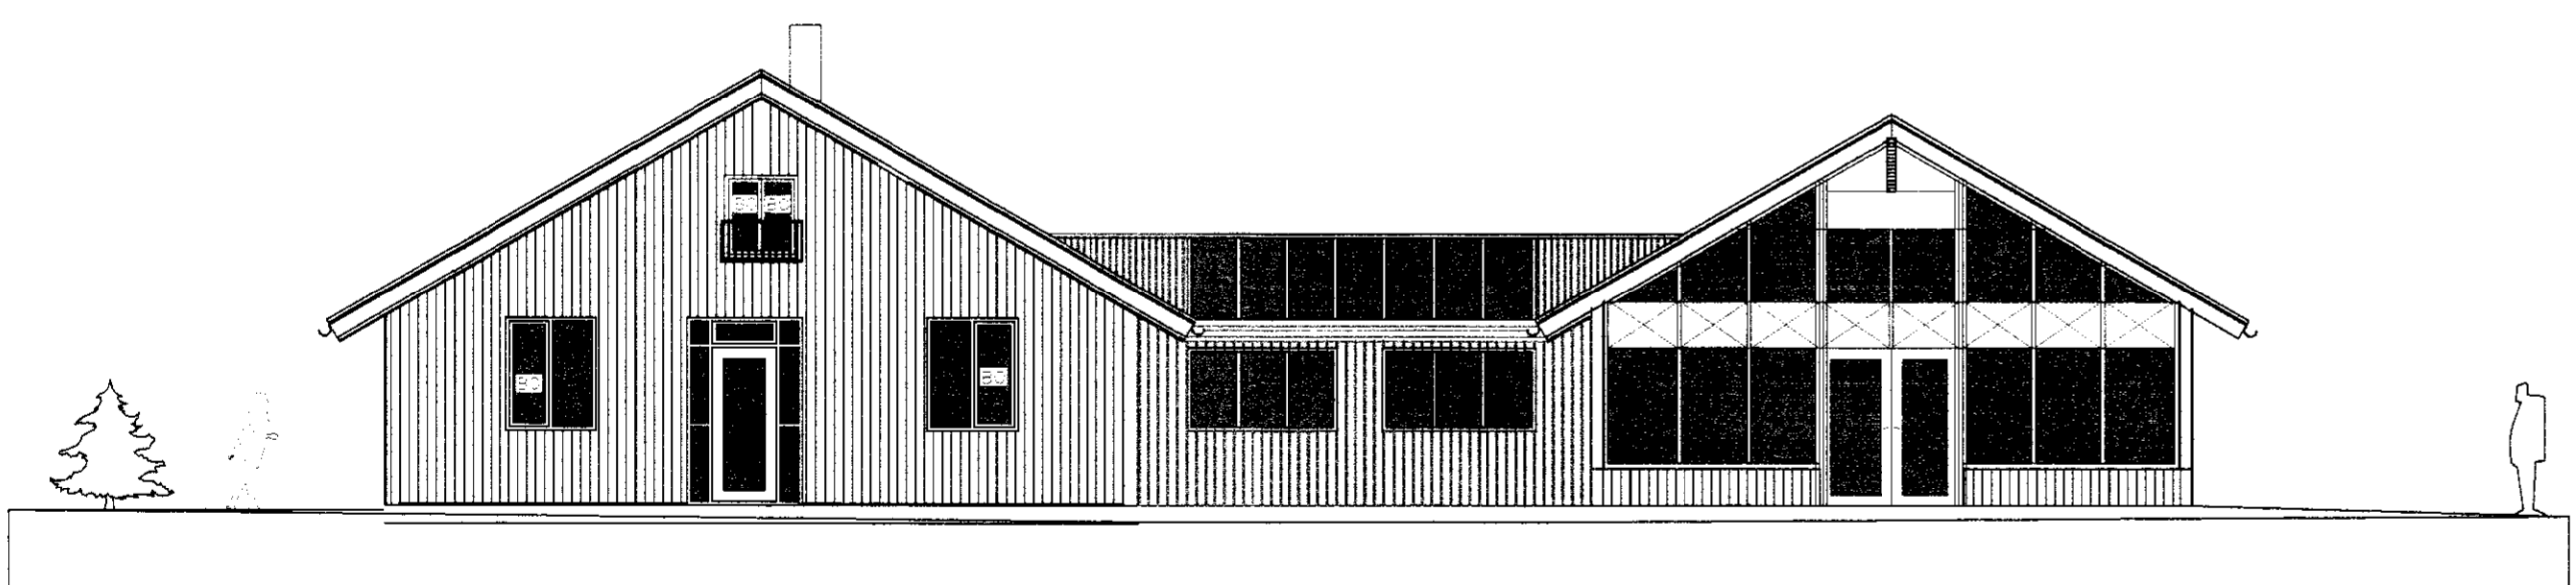

Vesturhlíð

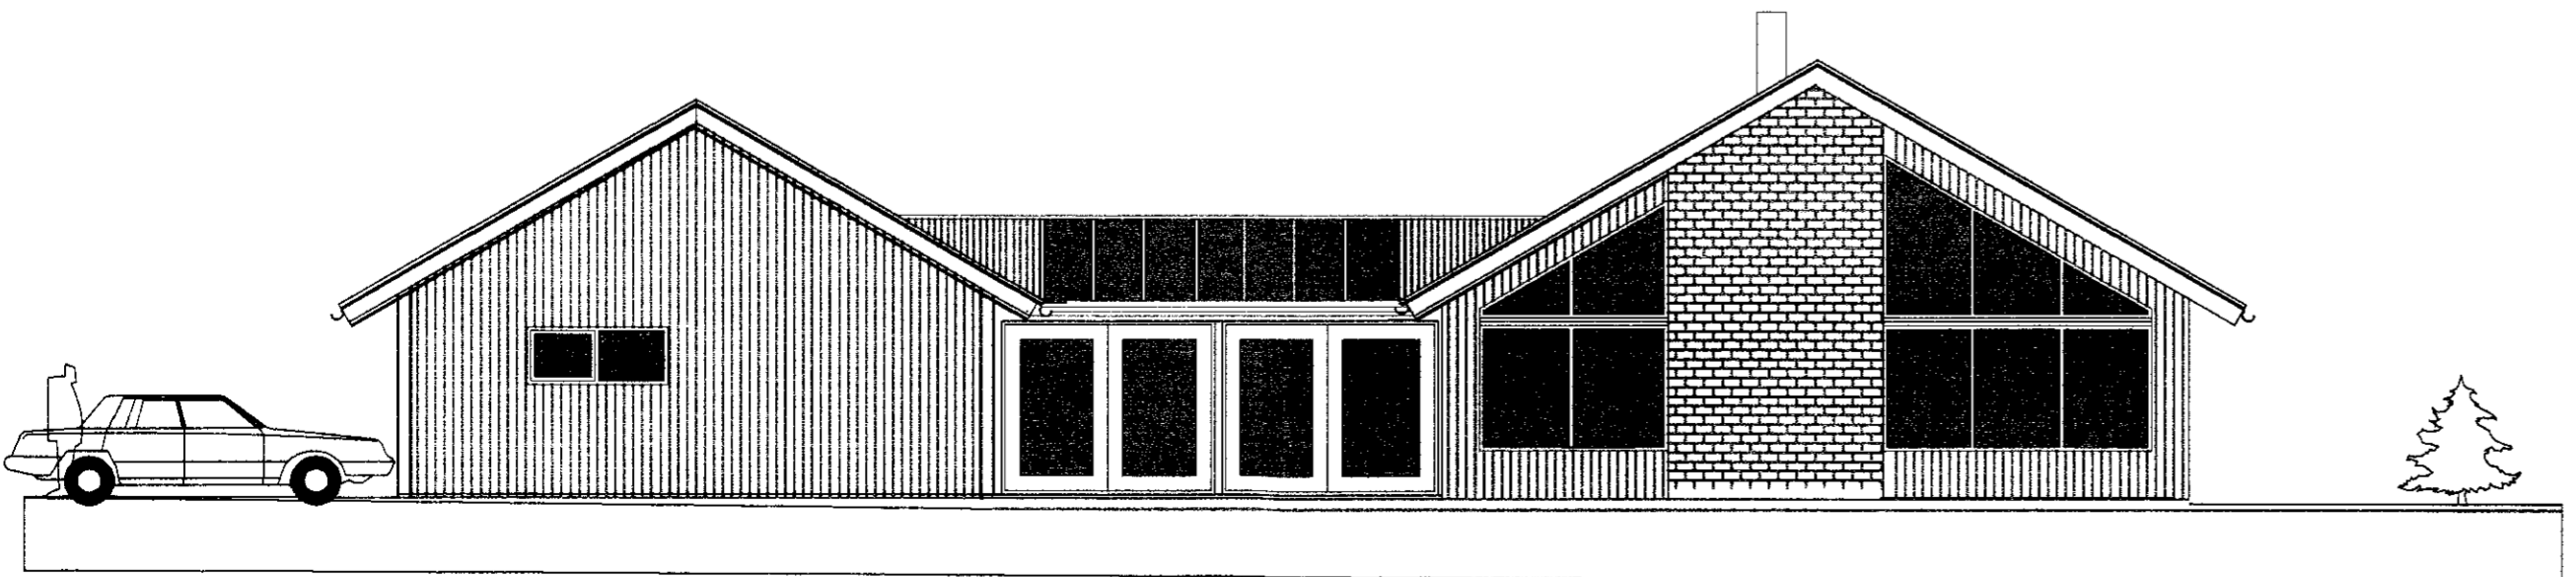

Austurhlíð

Breyting:	Dags.	<b>HÁHOLT I</b> Laugarvatni Ótít	Verk nr.
Skál	13-04 2011		02-1'
Gluggum breytt	26-06 02		Dagsetning
Gluggum breytt	01-07 02		08-05 2010
Gluggum breytt	01-09 02		Ávörð:
Reyndartekning	19-05 10	Hannað:	1:100
		Teknað:	Tekning nr.
		Vigfús Halldórsson	Vigfús Halldórsson
Aðalhönnuður	ht: 100760-5849	Vigfús Halldórsson 5F, Biskupsgata 3 113 Rvk., Sí: 8954908 / vigfus.h@netnet.is	
<i>Vigfús H</i>		A-1	