



MÖTTEKID
 1/8 MAI 2011
 Byggingafulfrá uppv. Ánessýslu og Flóahv.

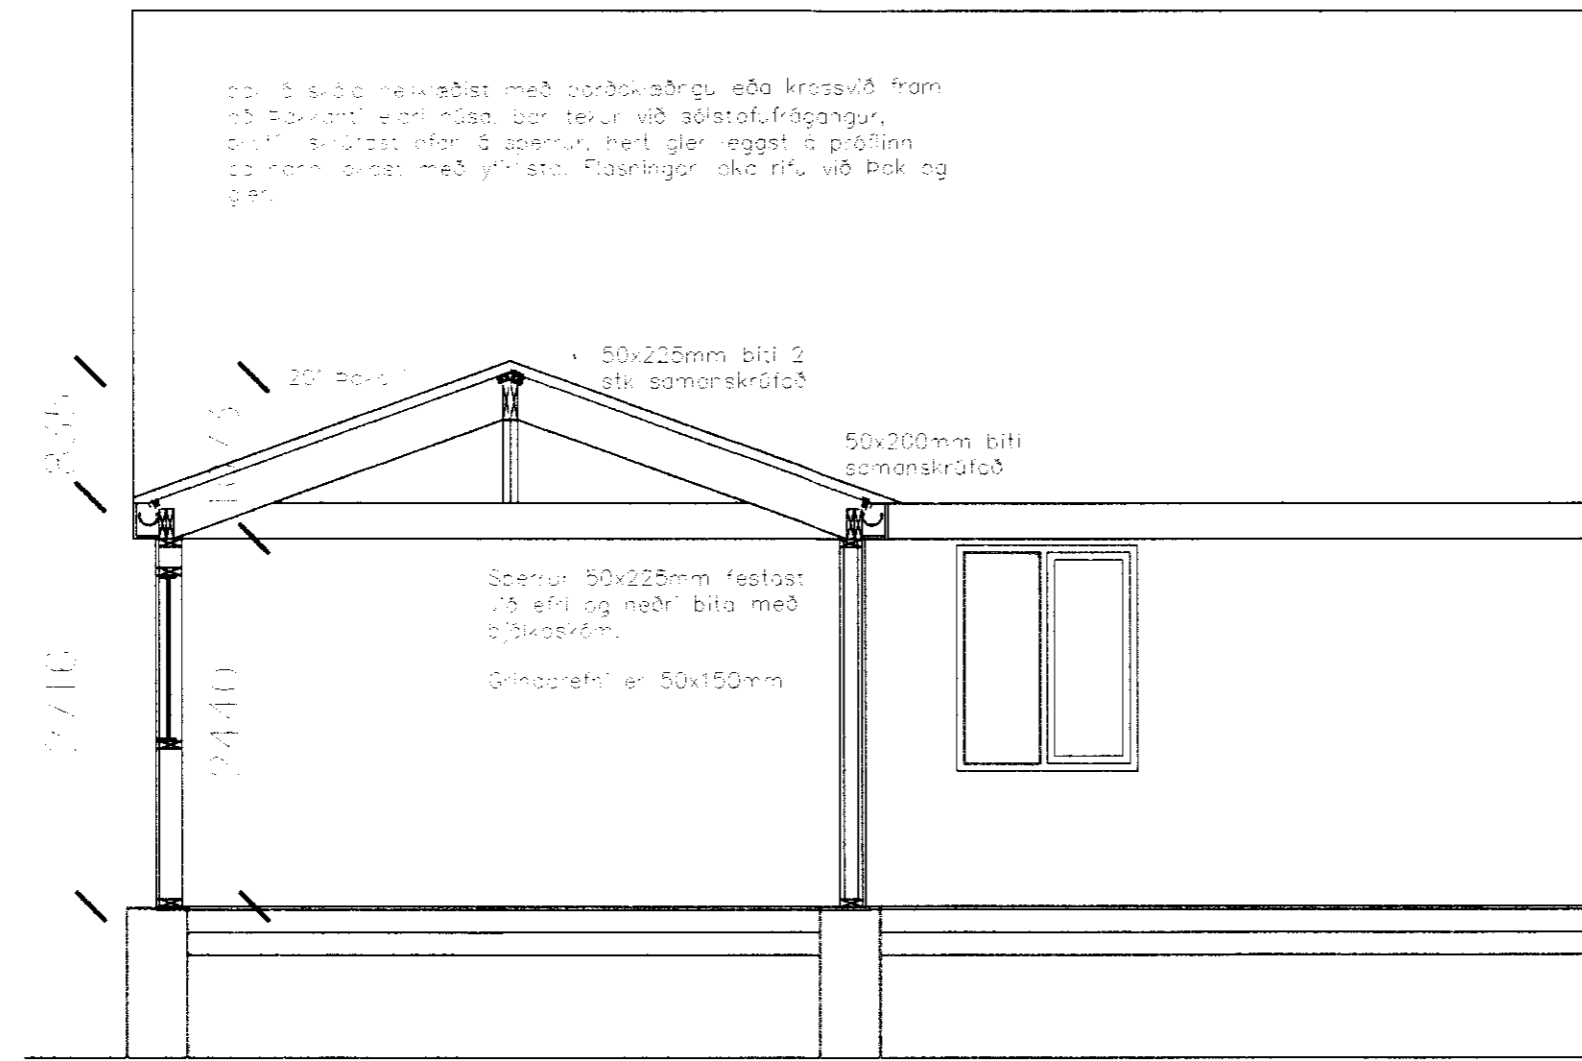

Suðurhlið – snið B-B 1:50

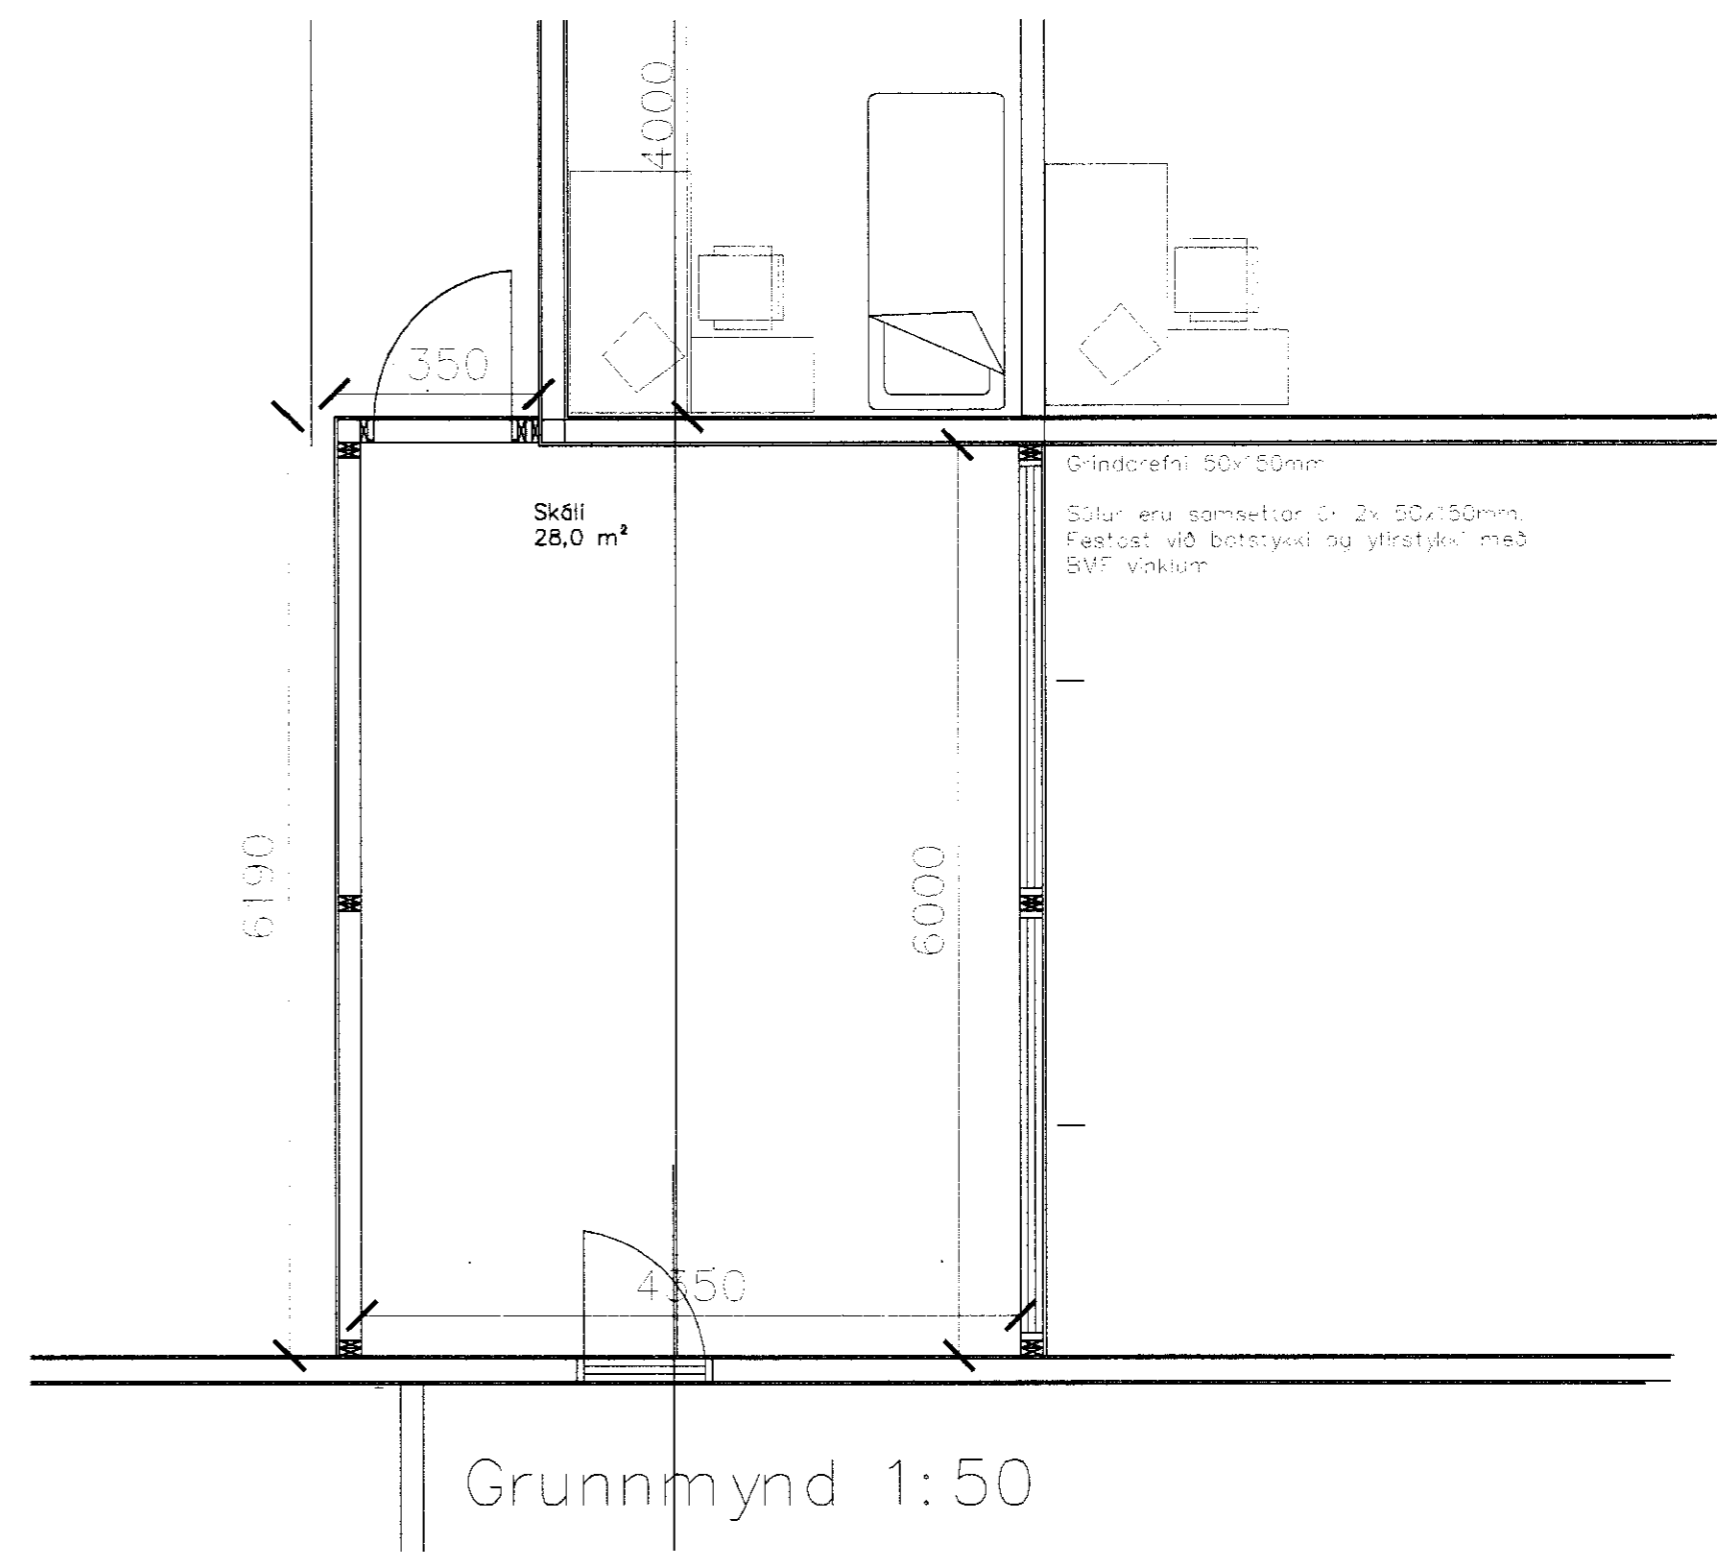

Grunnmynd 1:50

| | | | | |
|--------------|-----------------------------|---|-------------|------------|
| Dags. | HÁHOLT I | | Verk nr. | 02-1' |
| Skáti | Laugarvatn | | Dagsetning | 18-10-2010 |
| | Skáli sneiðing og grunnmynd | | Skala | 1:50 |
| | Hannað. | Teknað. | Talning nr. | G-2 |
| | Vigfús Halldórsson | Vigfús Halldórsson | | |
| Aðalhönnuður | ht.: 100760-5849 | Vigfús Halldórsson BFI Rauðgerði 10, 108 Rvk. Sí. 8984908 / r10@smmnet.is | | |
| Vigfús H | | | | |