




Grind nr. 3

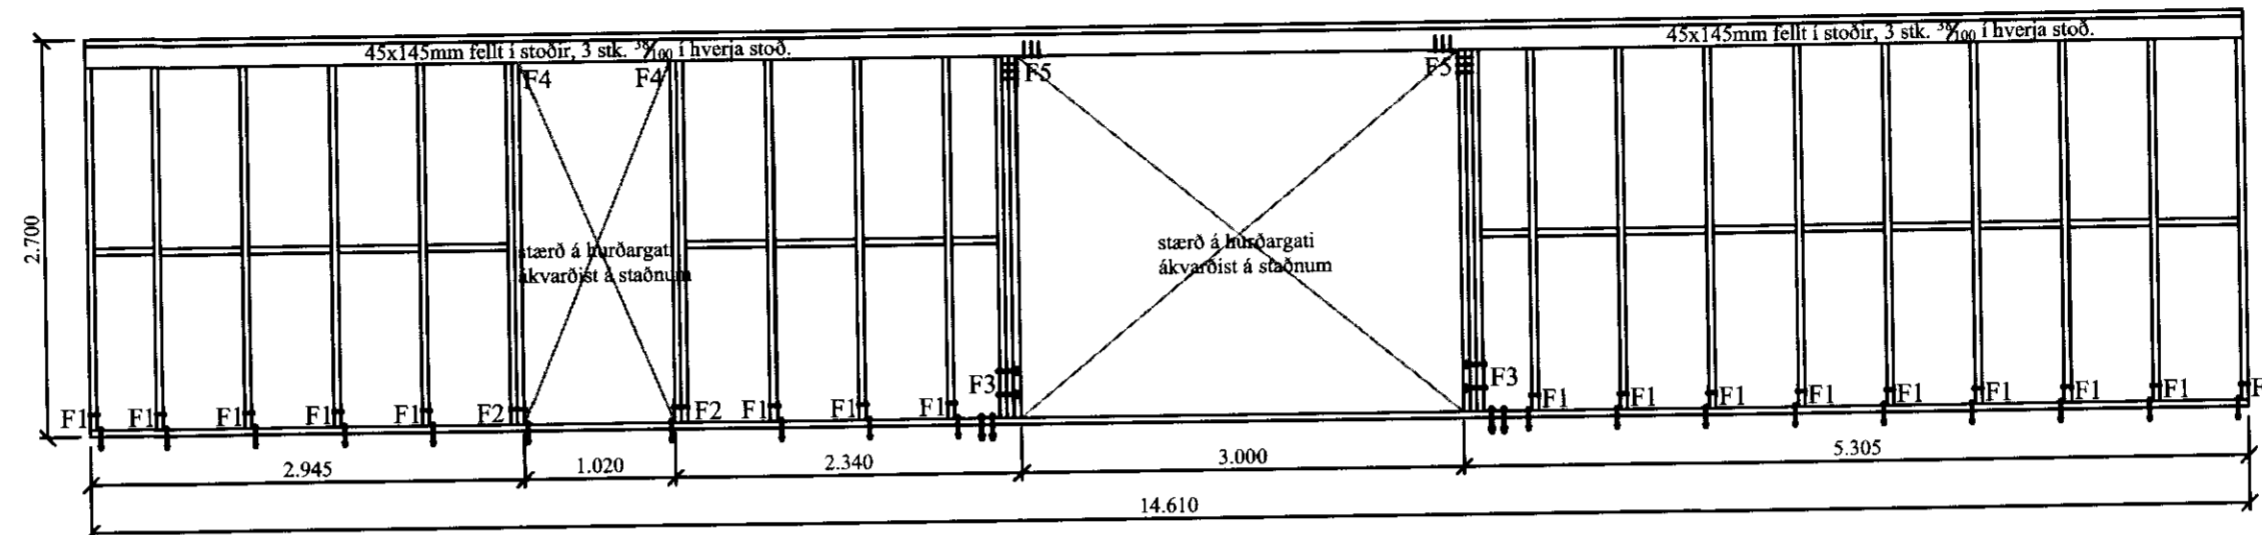

Grind nr. 1

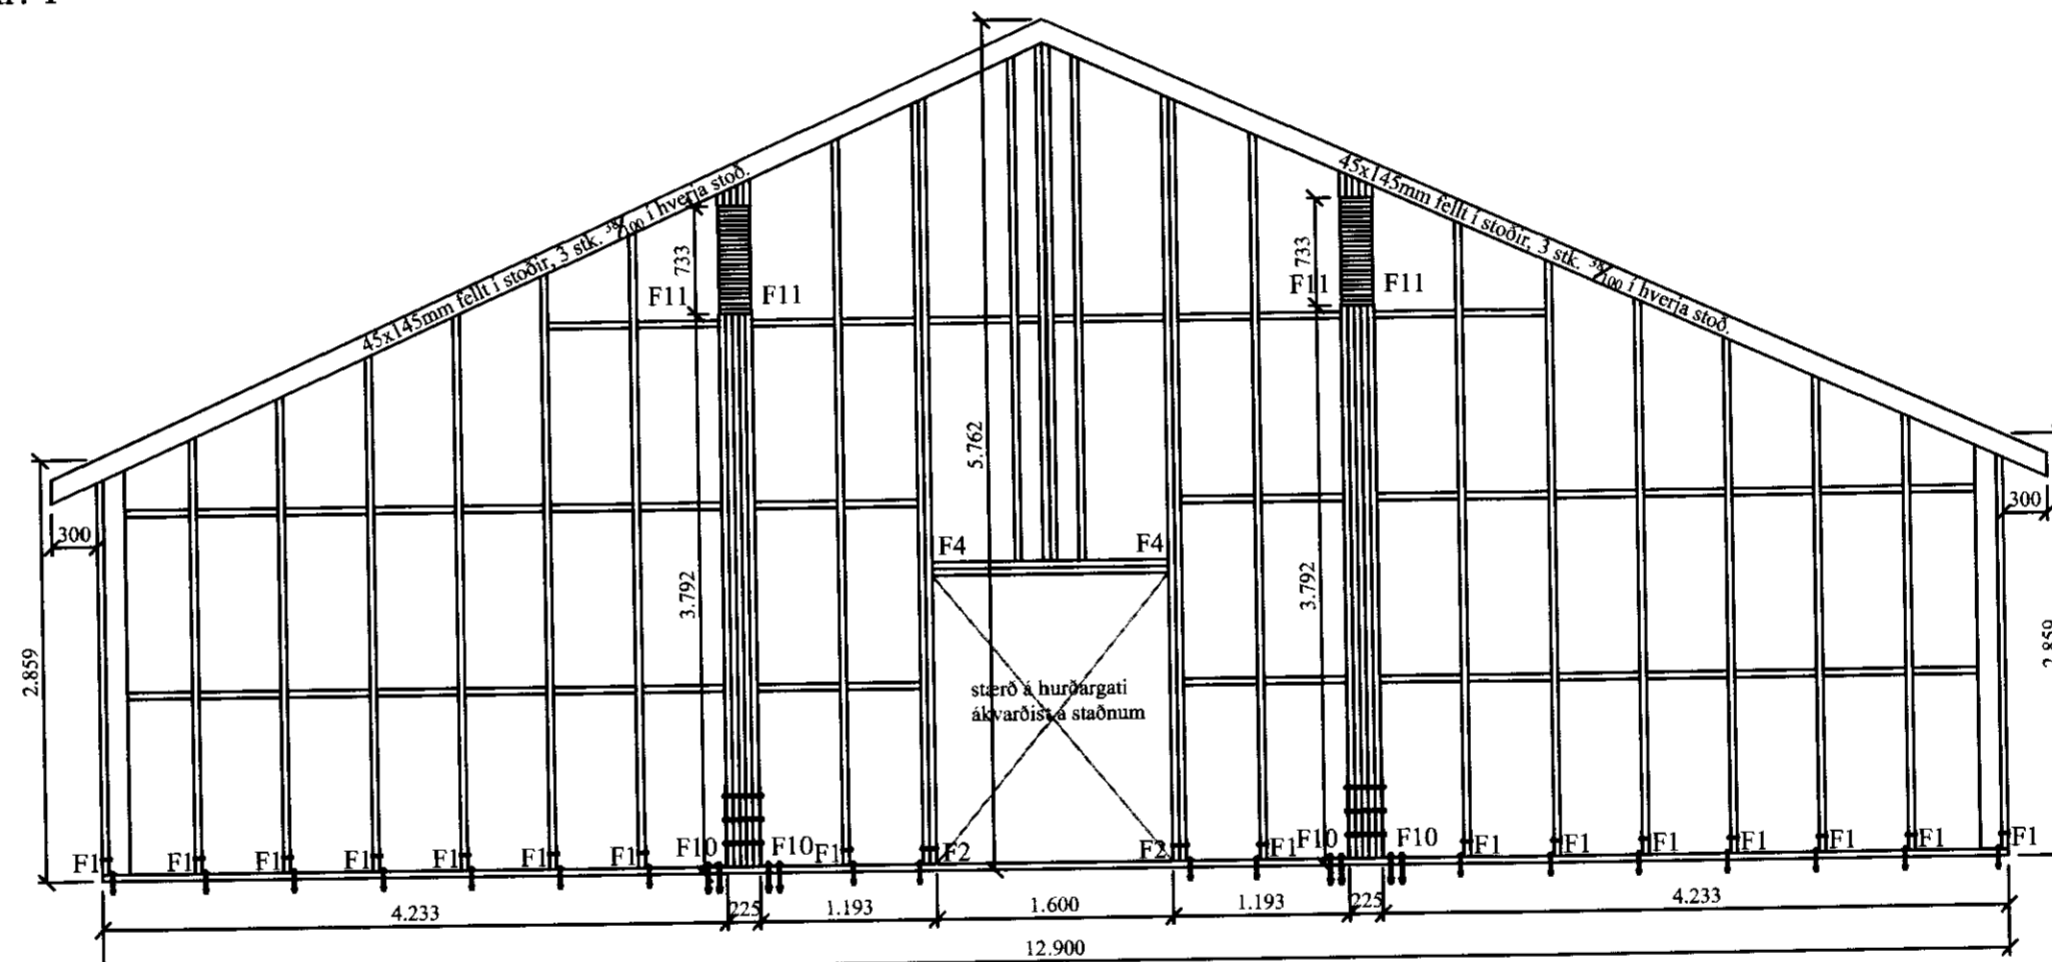

Grind nr. 4

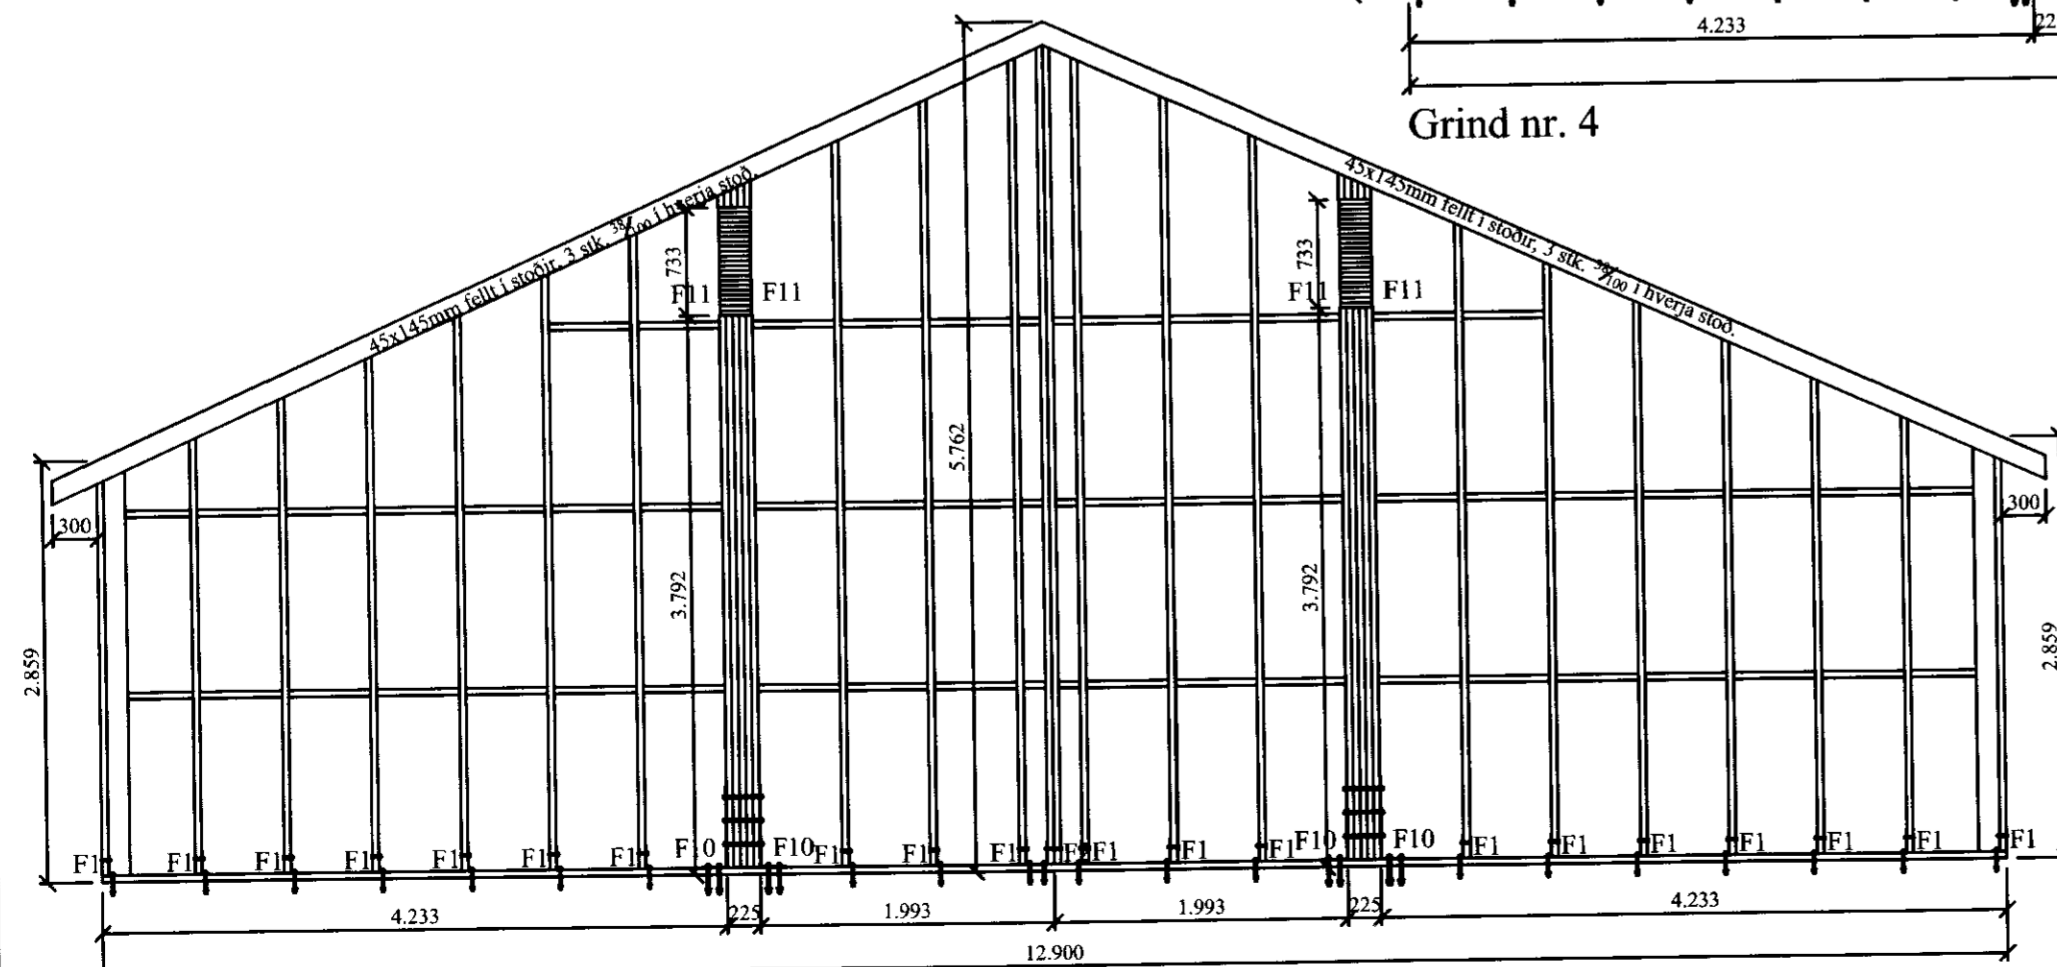

Grind nr. 2

Almennt:

Öll mál skulu staðfest skv. aðalteikningum. Ef eitthvert misræmi er skulu aðalteikningar vera ráðandi, þó þer að láta hönnuði vita af misræmi. Öll mál eru í millimetrum, nema annað komi fram.

Skýringar - trévirki veggja

Allur viður er K18 eða betri skv. DS413. Allan við utanhúss skal fúaverja. Allur saumur og festingar utanhúss skulu vera heitinkhúðaðar eða ryðfríar. Allar stöðir og lausholt eru $4\frac{1}{4}$ nema annað sé tekið fram. Bil á milli miðjúlina stöða skal ekki vera meira en 600 mm. Útan á grind komi 9 mm gufuopin rakapölinn krossviður (t.d. birrikrossviður). Krossviður festist með $\frac{2}{65}$ C150 í rakapölið lim. Þétting (Aerofil-pulsa eða Illmod þétting) komi undir fótstycki.

Festingar á öllum samskeytum:

Saumur $\frac{38}{100}$ minnst 2x2 stk.skáneglist í kross í hver samskeyti.

Festing á fótstycki

Múrboltar M12 C600 koma í gegnum fótstycki. Bordýpt = 95 mm og snertidýpt bolta við steypnan flöt => 80 mm.

F1-F11

sjá sérmyndir.

VERK: Hrosshagi 3 - Hesthús 801 Bláskógabyggð	VERK NÚM.: 211
BLAÐ: Burðarvirki Ásýnd grindur	SKALA: 1:50 TEIKN: BL
DAGS: 04.11.11	SAM: Bent Larsen Fróðason 040546-2009
Bent Larsen Fróðason Fellskotí 2 801 Bláskógabyggð Símar: 844-7699 - 486-8855 E-mail: bentlarsen77@hotmail.com	