



MÓTTEKIÐ
 15. DES. 2011
 Byggingafræðingur upps. Ámessýslu og Flóahf.

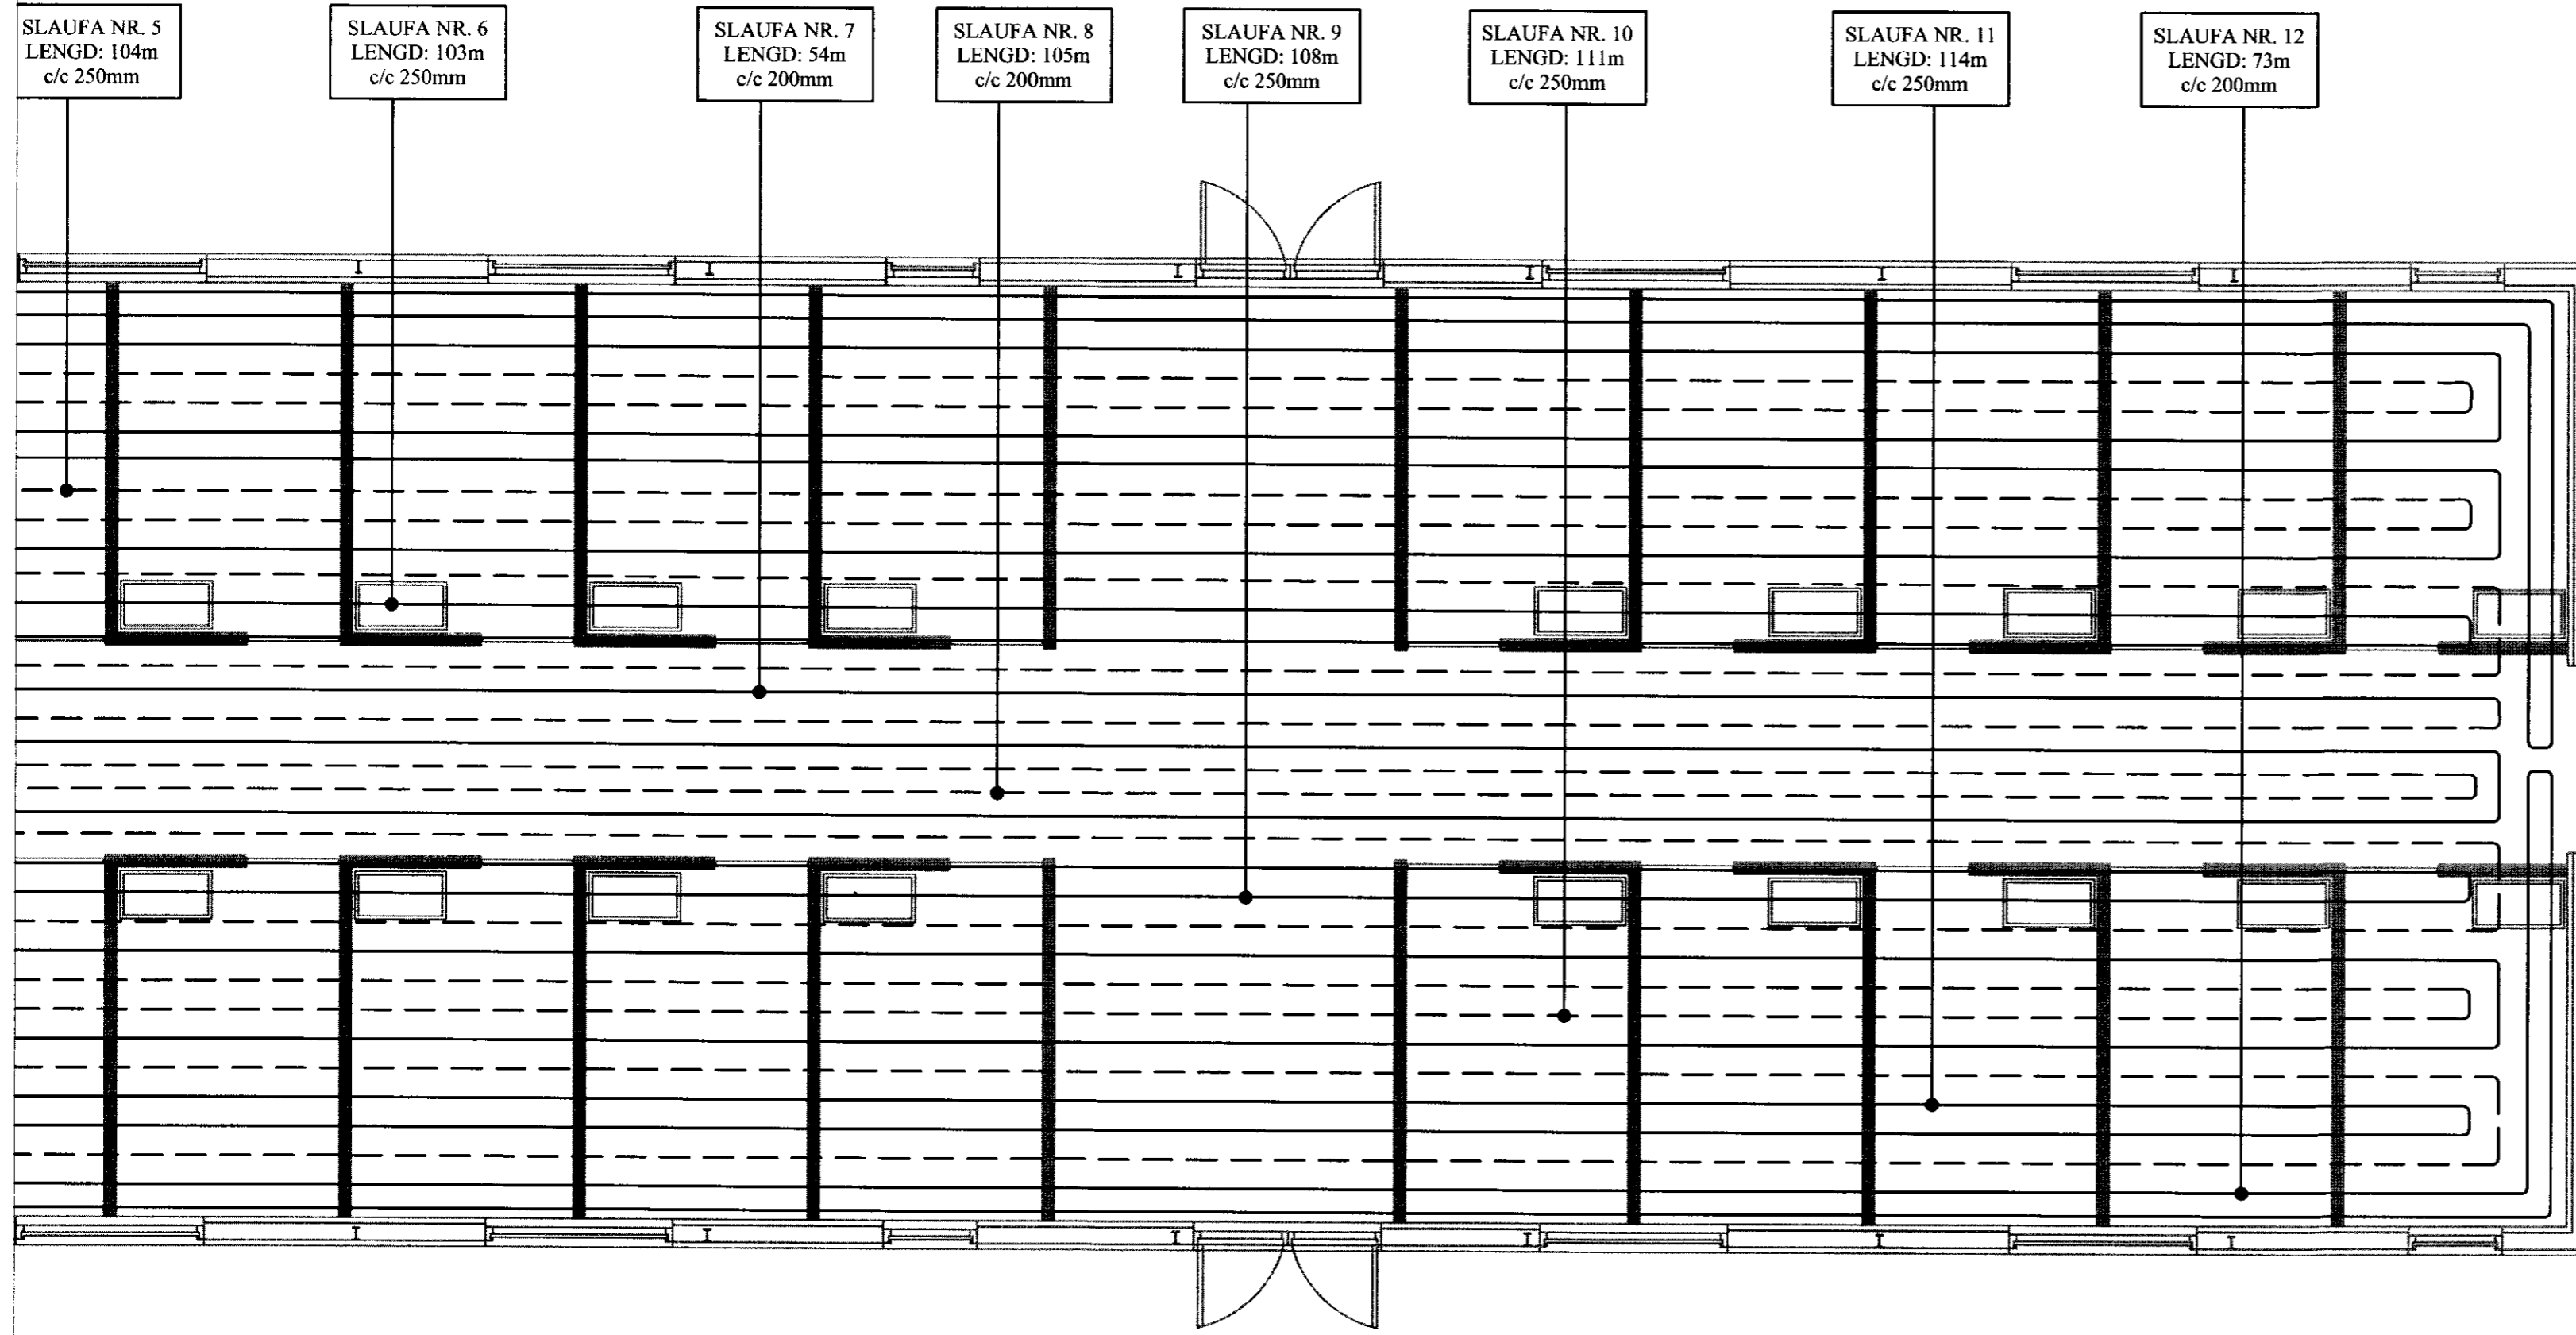

Skýringar:

- Allar lagnir séu í samræmi við gildandi reglugerðir og ÍST 67.
- Lagnaefni: 20 mm PE-X með súrefniskápu eða sambærilegt, c/c 200 og 250mm steypit í plötu (dýpt á pípur 45mm, sjá skýringamynd).
- Mesti vatnshiti að slaufum er 45°C. Mesti bakrásarhiti er ~ 35°C við -15°C úthita.
- Hitastýring er frá hitanema í hverju herbergi sem stýrir mótorkoka í deiligirind fyrir viðkomandi herbergi. Hitanemi í herbergjum er staðsettur í ca. 1,5m hæð og a.m.k. 0,5m frá næsta vegg.
- Þrýstiprófa skal gólfagnir áður en steypit er með 6 bar í 24 tíma án þess að þrýstingur falli.
- Hafa skal 6 bar þrýsting á lögnum á meðan að steypit er.
- Fjarlægð frá sókkli að gólfögnum er 100mm nema annað komi fram á teikningum.
- Öll mál í mm nema annað komi fram á teikningum.

Gólfhitalögn framrennsli: _____
 Gólfhitalögn bakrennsli: - - - - -

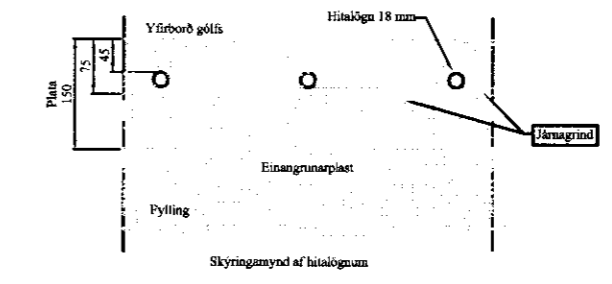

VERK: Hrosshagi 3 - Hesthús 801 Bláskógabyggð	TEIKN NÚM.: 562
BLAÐ: Lagnir Gólfhitalagnir	KVARNUM: 1:50 TEIKN: BL
DAGS: 03.11.11	BLAÐ: Byggingafræðingur Viglundsson 040546-2009
BYGGINGAFRÆÐINGUR: Bent Larsen Fróðason Félakoti 2 801 Bláskógabyggð Símar: 844-7699 - 486-8855 E-mail: bentlarsen77@hotmail.com	