


**SAMPYKKT**  
 16 DES. 2008  
*Ragn Gísladóttir*  
 Byggingafulltrúi uppsv. Annálsýsla og Fíabætr.

GATA.

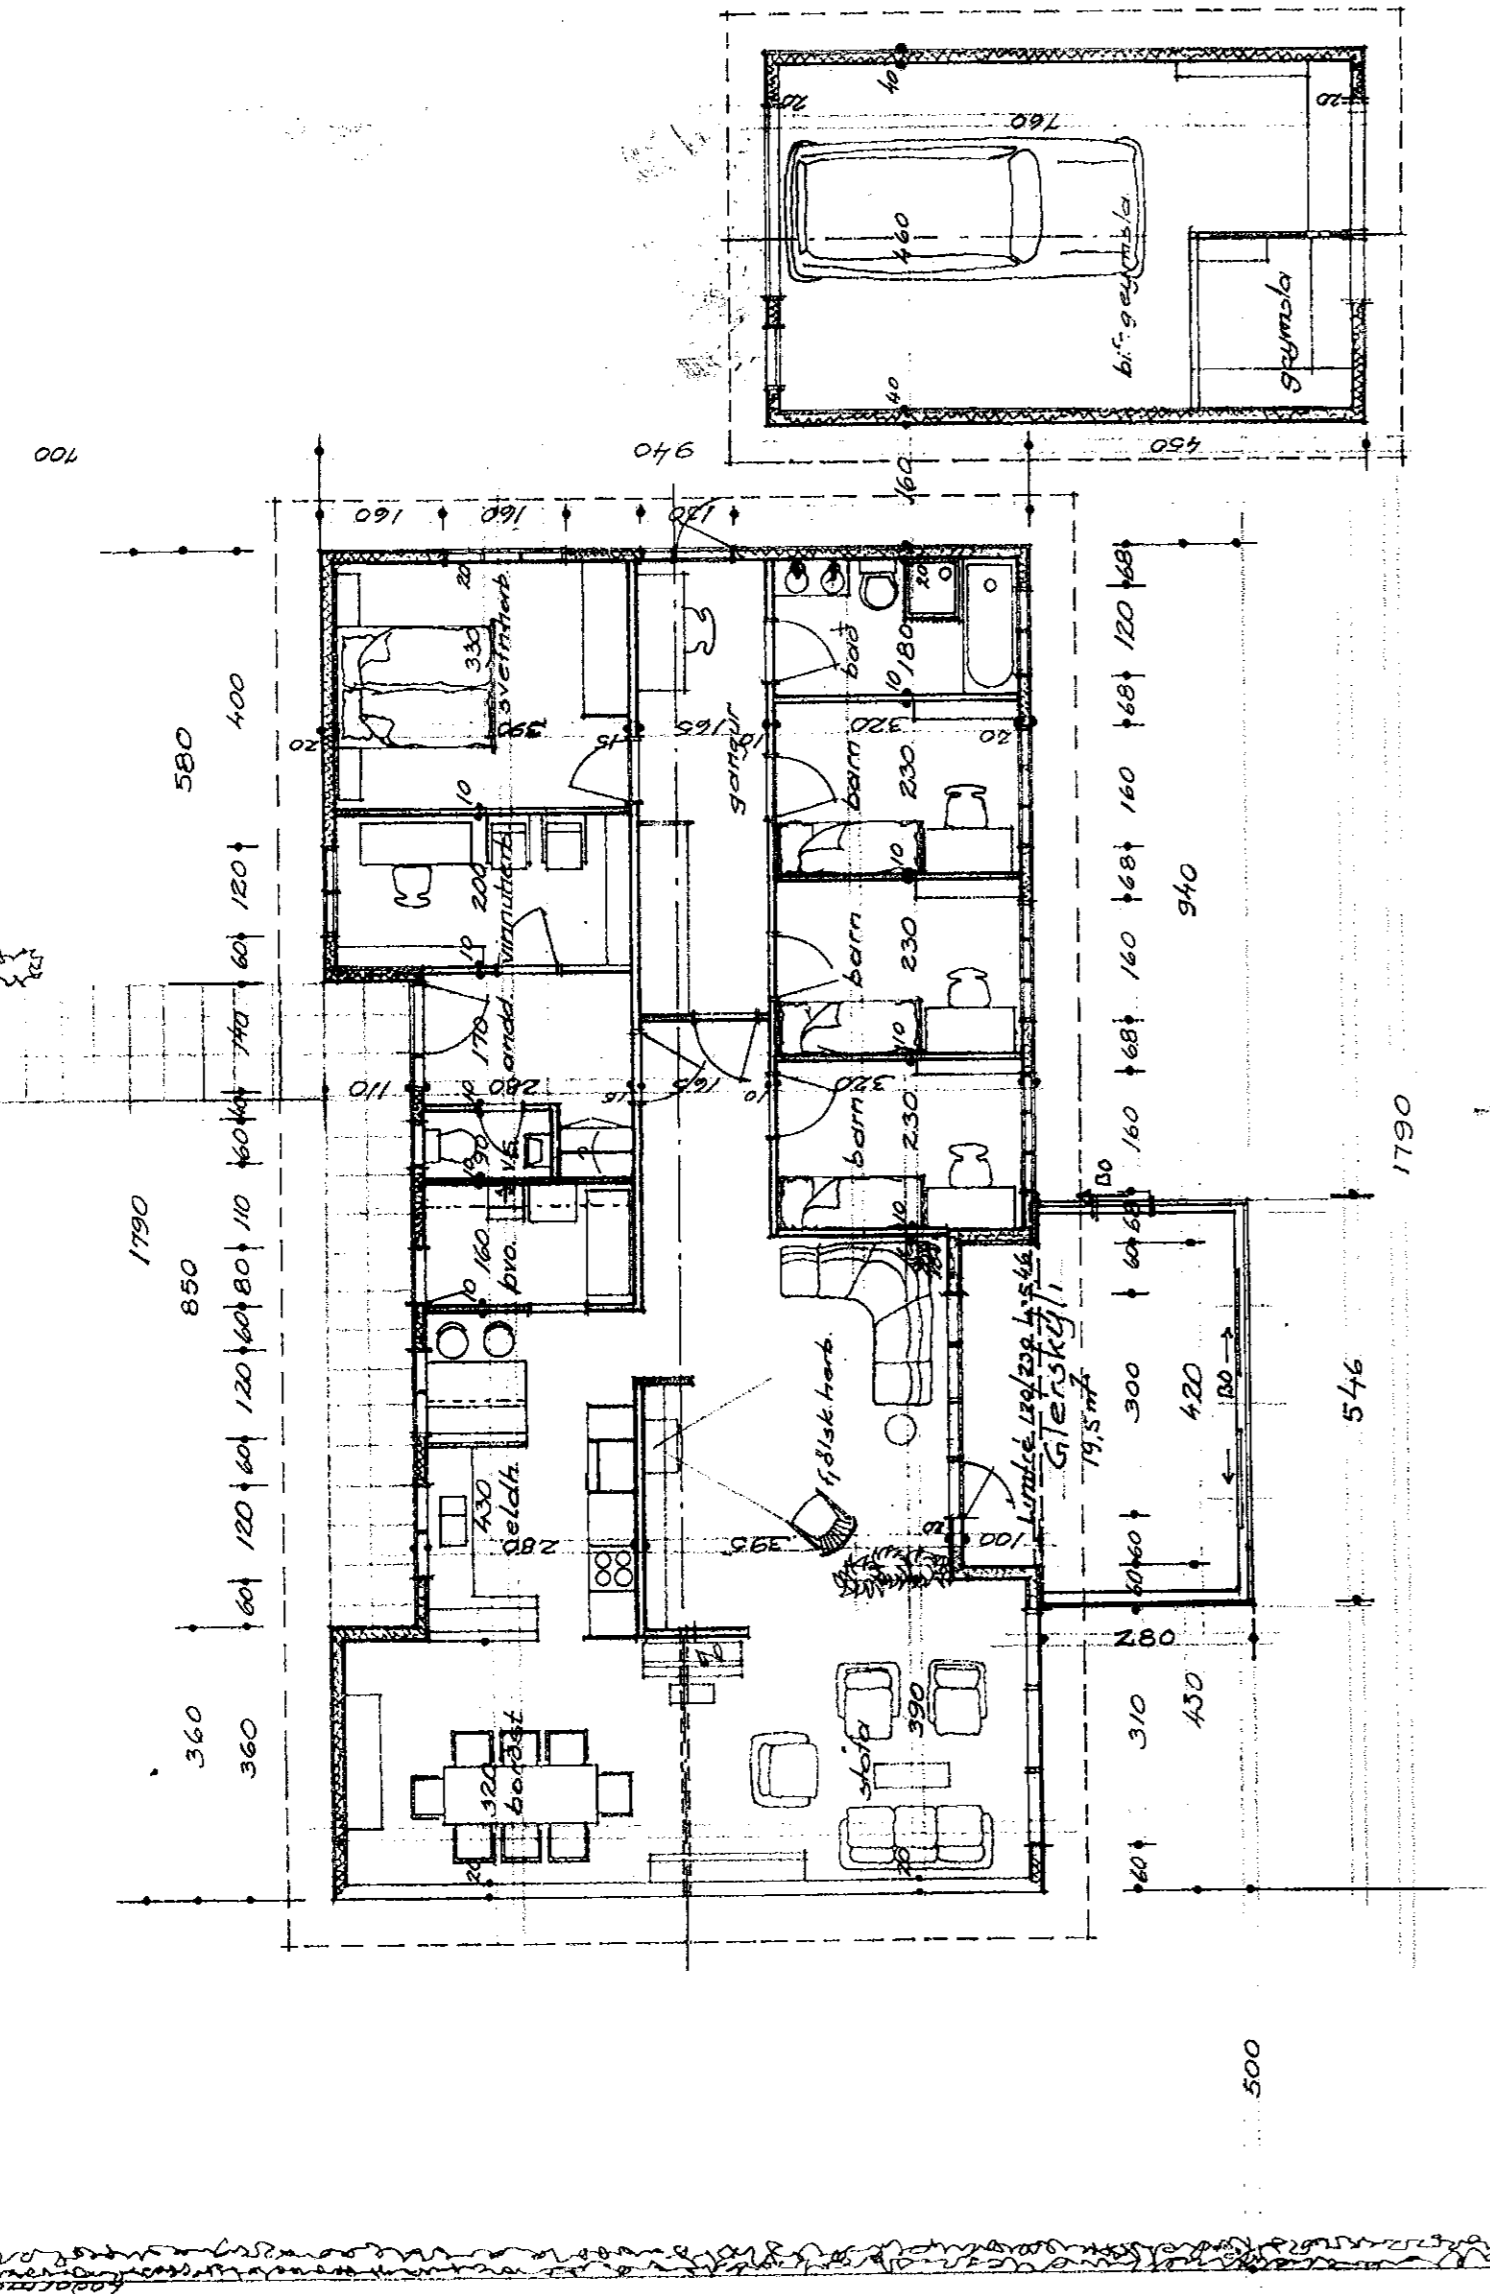

Torfholt Laugarvatni

Breyting; innfært: Glerskýli á austurhlíð Okt. '08

Baldvin Einarsson byggingafræðingur Gasaríma 32 112 Reykjavík

Grunnmynd 1 : 100

S:567 4363

*Bein*

*Bein*