
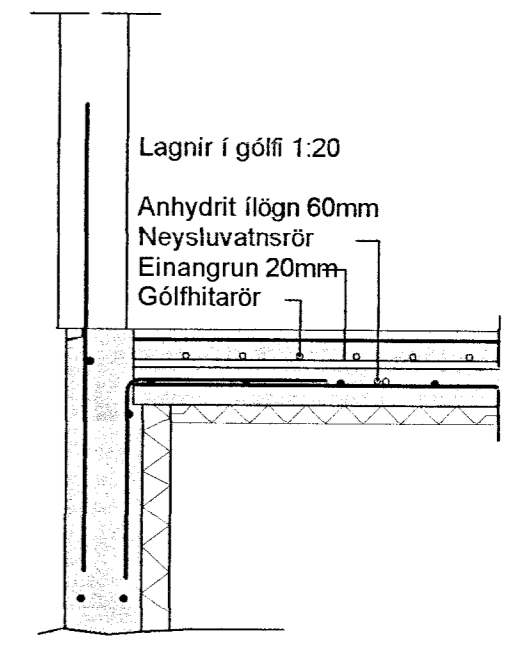


GRUNNMYND 1:50

MOTTAKID
27. AUG. 2013
Byggingarfræðistofa Práinn & Benedikt

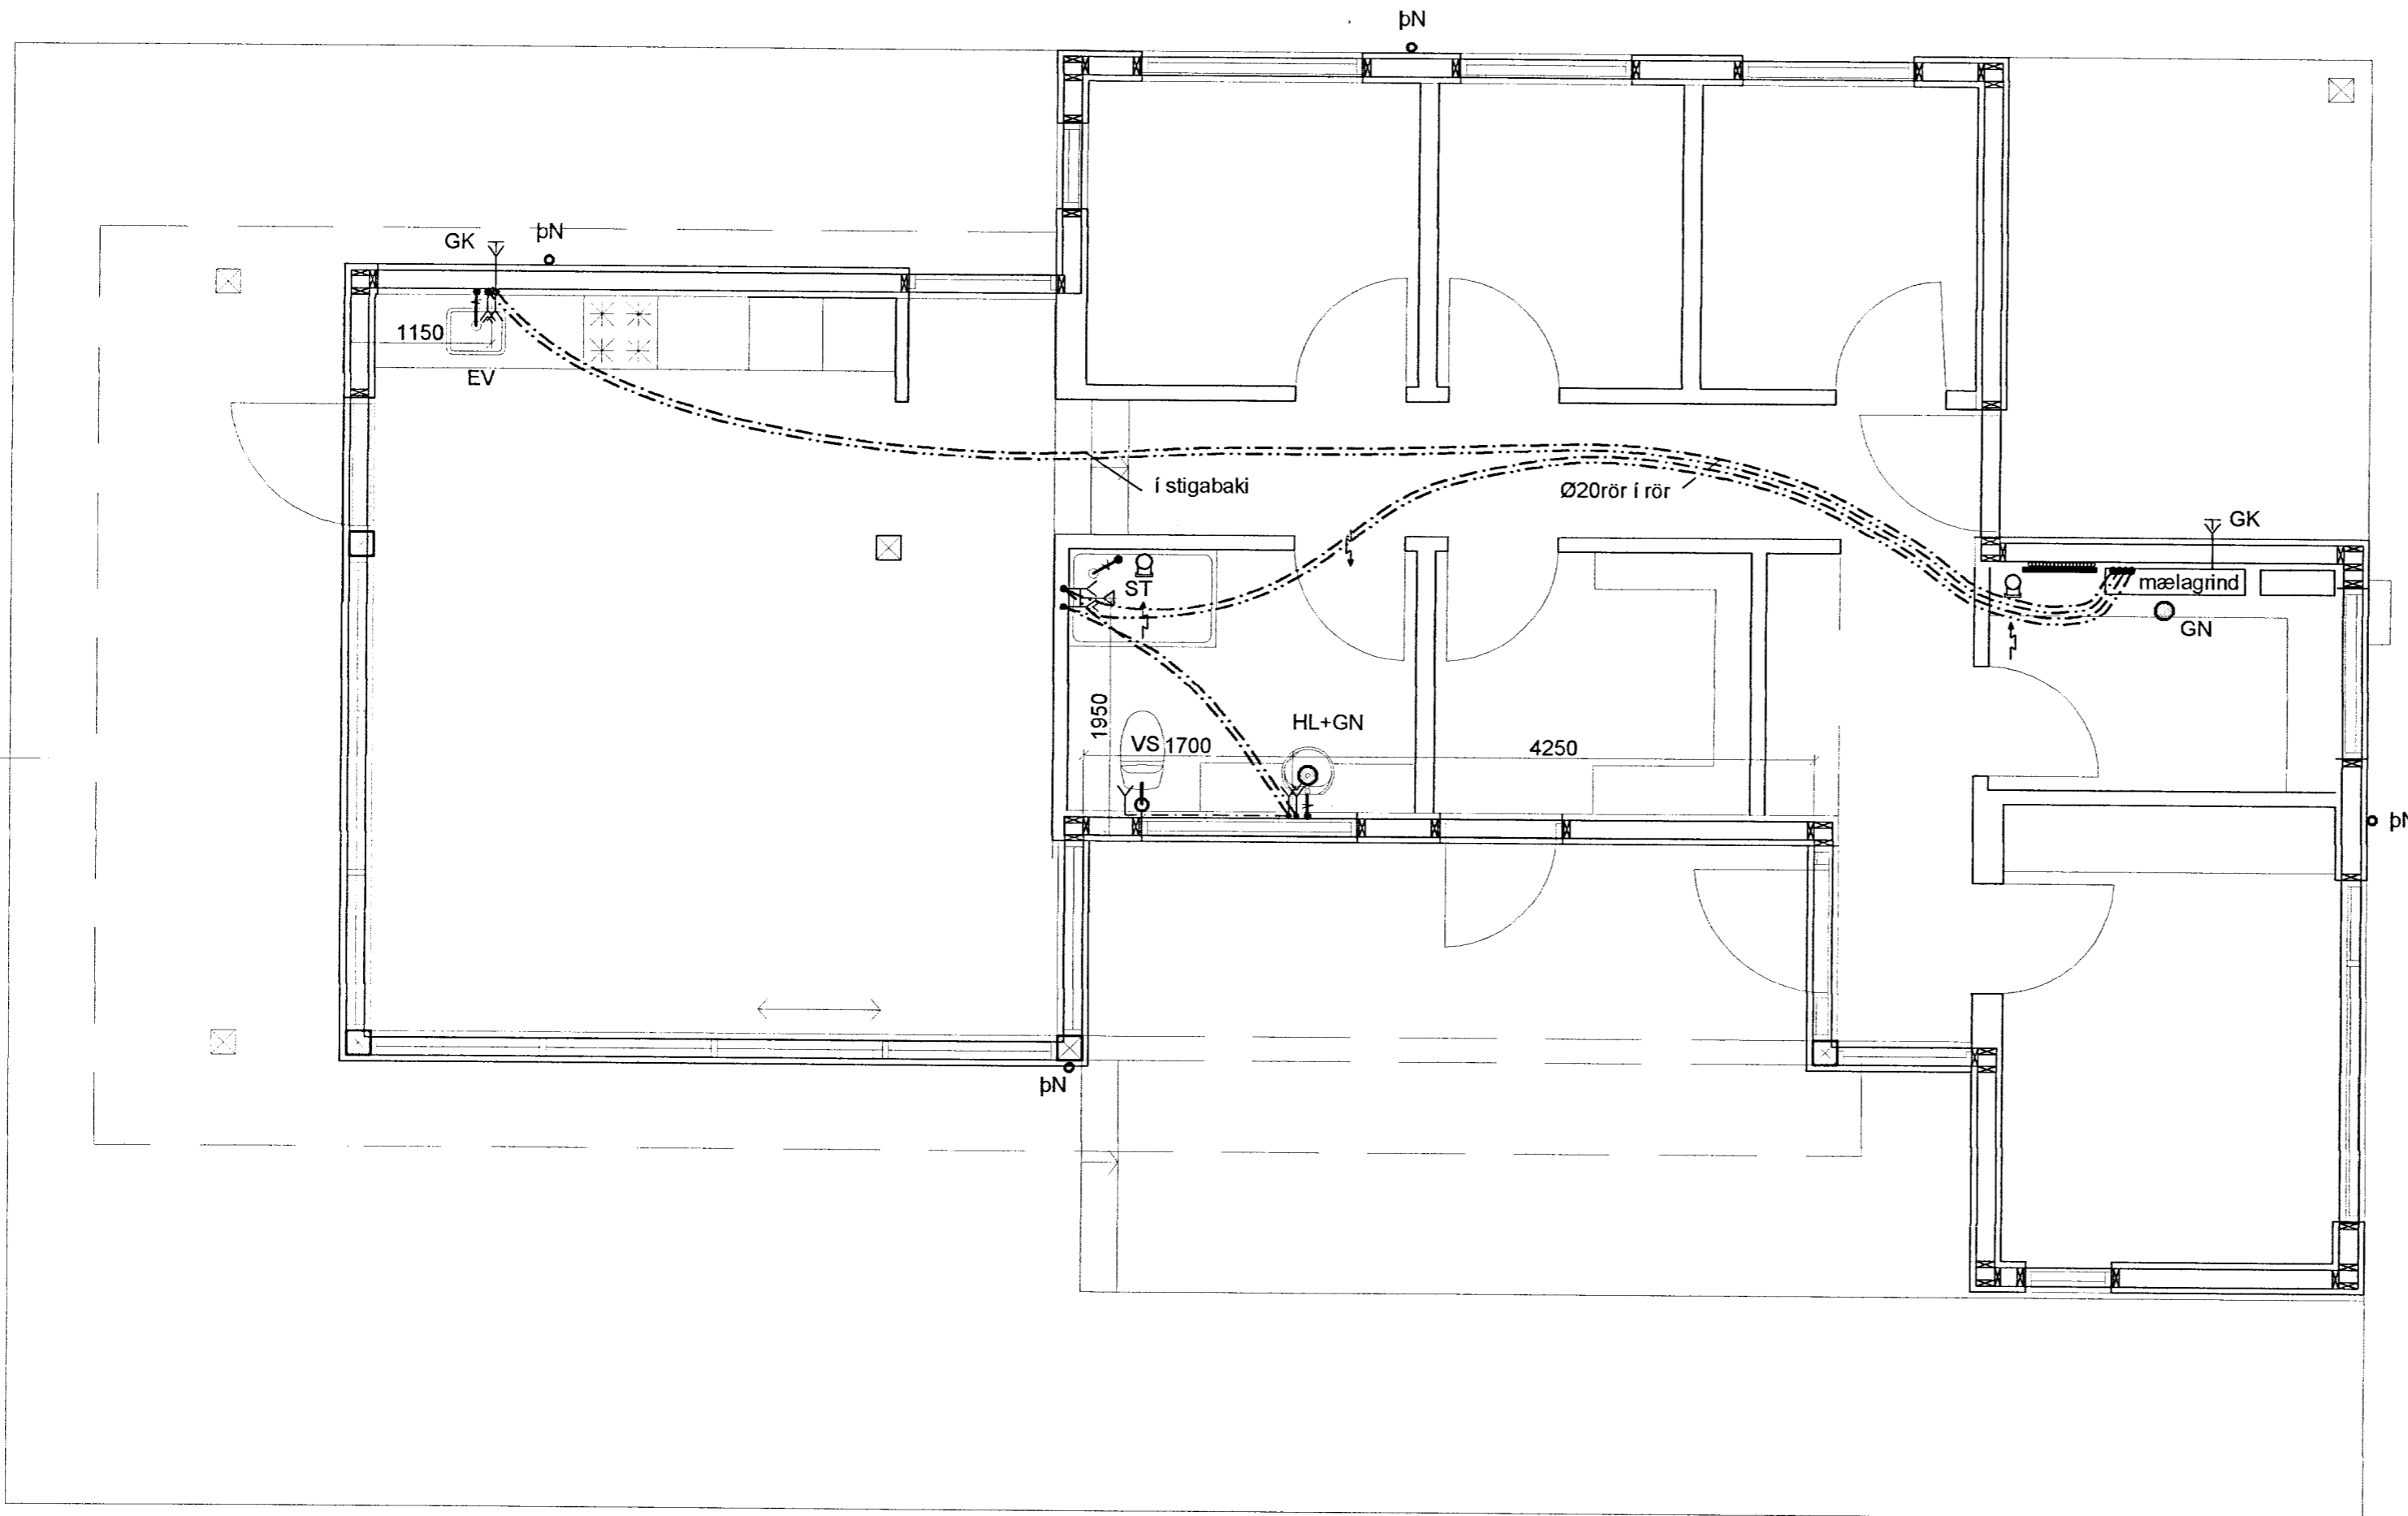

SKÝRINGAR Á TÁKNUM Í GRUNNMYND.

- | | |
|--------------------------------|-------------------------------|
| BK: Baðkar | áv: á vegg |
| EL: Eldvarnarloka | ie: í einangrun |
| EV: Eldhúsvaskur | ig: í gólfrauf |
| GK: Garðkrani | iv: í veggrauf |
| GN: Gólfniðurfall | pn: pípa fer niður |
| GNL: Gólfniðurfall m.lyktaloku | pu: pípa fer upp |
| HL: Handiaug | ud: undir dyrum |
| HR: Hreinsistútur | ul: undir lofti |
| KT: Gólfkóti | vg: við gólf |
| NF: Niðurfallsbrunnur | vl: við loft |
| S1: Fallstammi & númer | yd: yfir dyrum |
| SA: Fallstammi auka | yg: yfir glugga |
| SK: Skolkran | |
| SN: Svalaniðurfall | → Frítt loftflæði |
| ST: Steypibað | → R: Loftflæði um rist |
| SV: Skolvaskur | → U: Loftflæði undir hurð |
| Up: Uppvottavél | → Y: Loftflæði yfir hurð |
| VS: Vatnssalerni | ↔ Loftflæði yfir & undir hurð |
| pN: Nakniðurfall | |
| pL: Þrýstiloft | |
| pS: Þvagskál | |
| pV: Þvottavél | |

Breytingar			HLÍÐARHOLT 7 – SUMARHÚS	
Nr.	Dags.	Nafn	H BS	T BD S
			M	1:20/50/600
			Nr.	P101
			Dags.	Maí 2013
				090638-4839
				080149-3609
				<i>Práinn & Benedikt</i>

Verkfræðistofa Práinn & Benedikt
Laugavegi 178, 105 Rvk.
Sími: 553 1770, 568 7775, Fax: 568-7701
Netfang: verkfraedistofa@verkfraedistofa.is

Nýtt frístundarhús
Lagnir inni

Áritun
aðalhönnuðar: *[Signature]*