




4 ÚTLIT - vestur
1:100

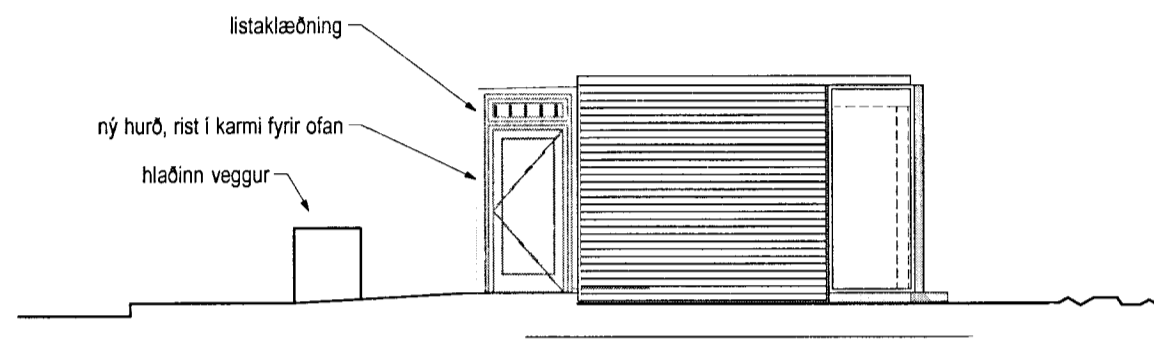

3 ÚTLIT - austur
1:100

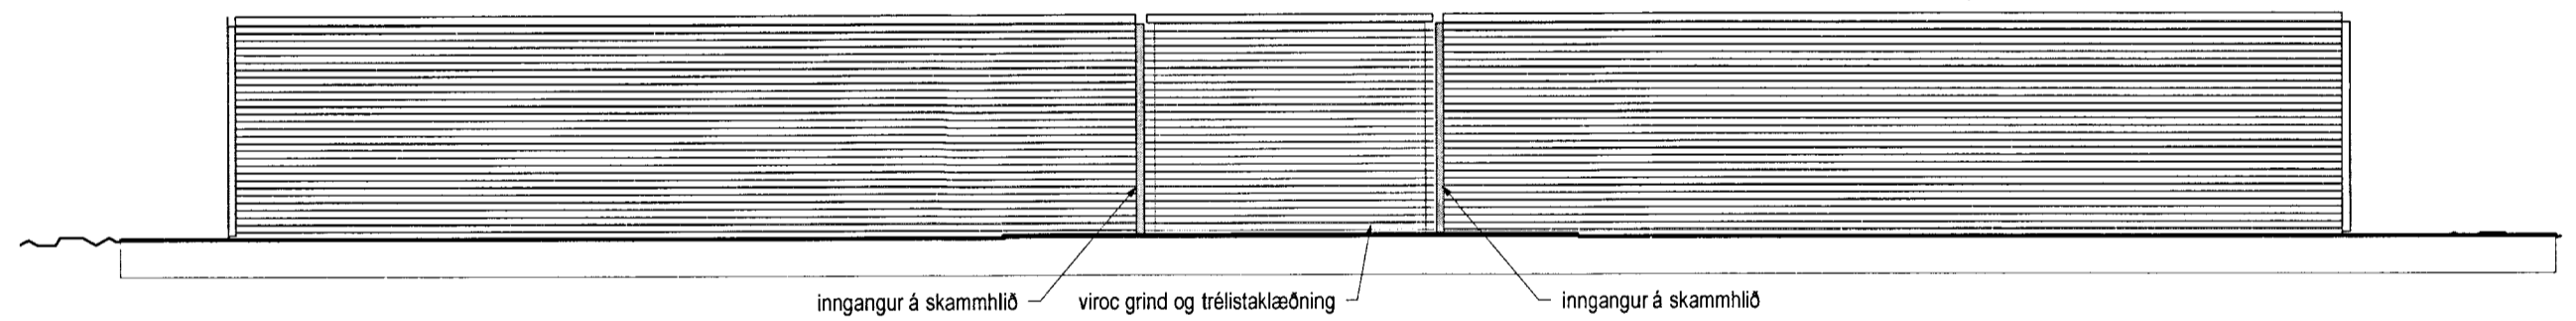

2 ÚTLIT - suður
1:100

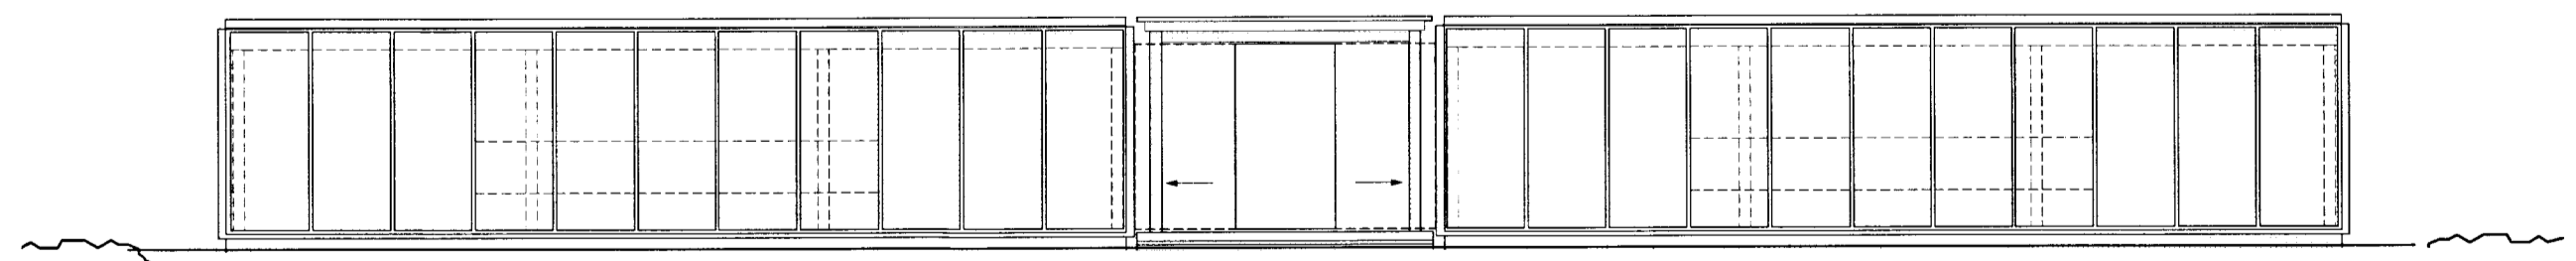

1 ÚTLIT - norður
1:100

Agni Kjartansson arkitekt FAI	kt: 040352-3099
Bæring Bjarnar Jónsson arkitekt FAI	kt: 020464-5509
Jóhannes Þórðarson arkitekt FAI	kt: 121057-6039
Sigbjörn Kjartansson arkitekt	kt: 121258-2269
Sigurður Halldórsson arkitekt FAI	kt: 100857-2009

FRÆDSLUMÍÐSTÖÐ VIÐ HAKIÐ ÞINGVELLIR - ÁRNÆSSÝSLA	
ENDURBÆTUR - SNYRTINGAR	
ÚTLIT	ÁÐALUPPDRÁTTUR
Breyting:	Teikn.nr.: A1.02
Útgáfud.: 24.04.2013	Mkv.: 1:100
Verknr.: 2051178	Teikn. Yfir. ÓM
GLÁMA-KÍM Arkitektar Laugavegi 164 ehf, 105 Reykjavík s: 530-8100, f: 530-8101, kt: 660 496 2739 glamakim@glamakim.is, www.glamakim.is	