



Snið dæmigerður frágangur lagna

1:20

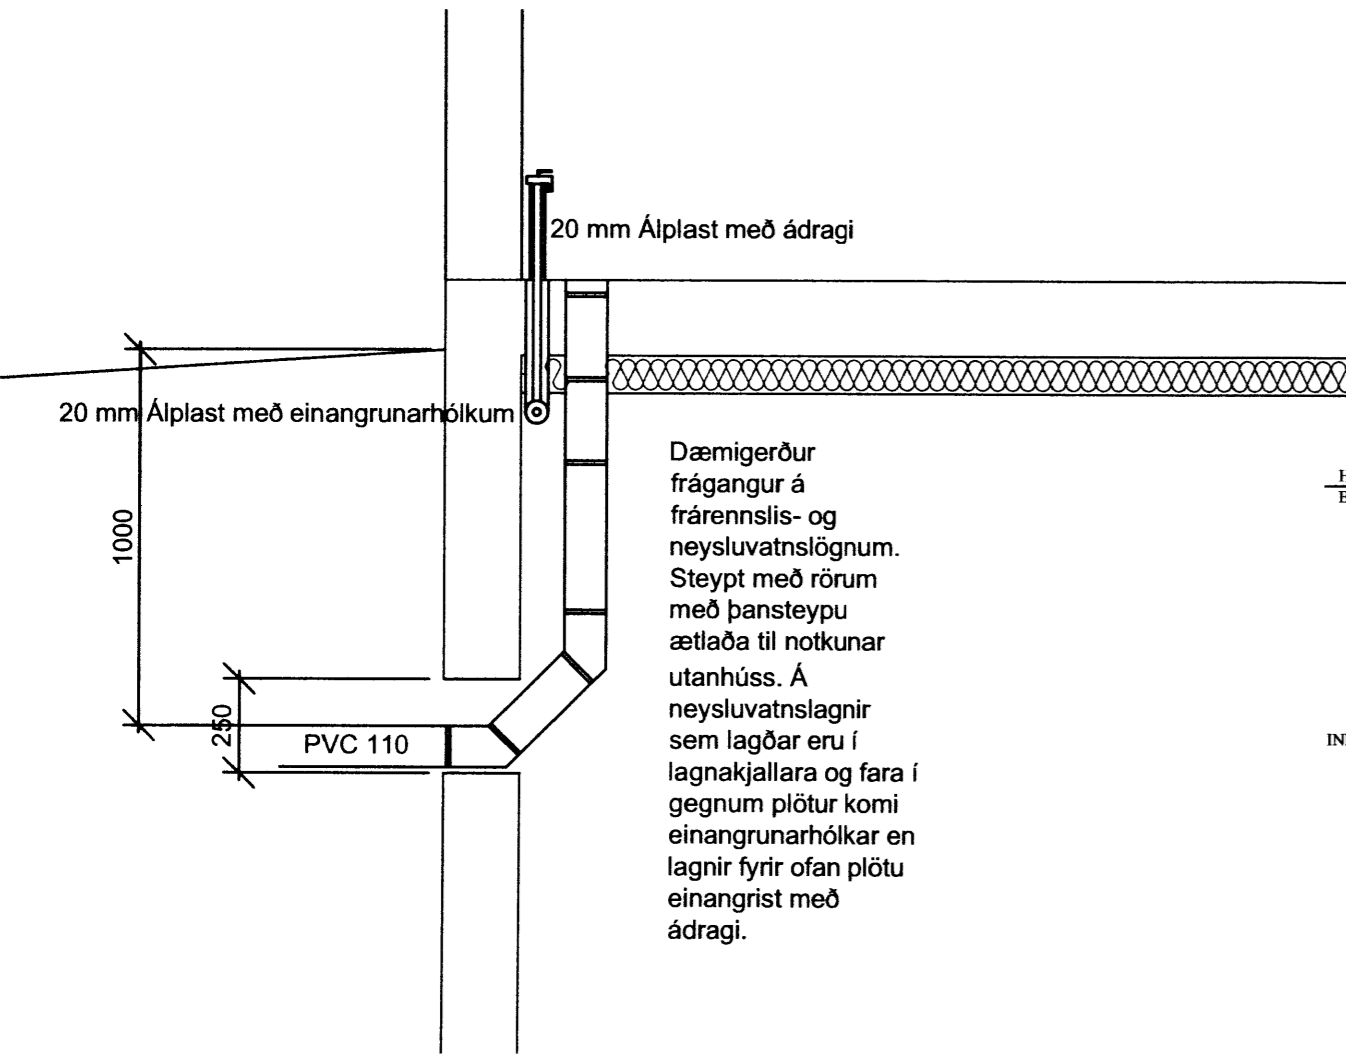

Kerfismynd lagnir

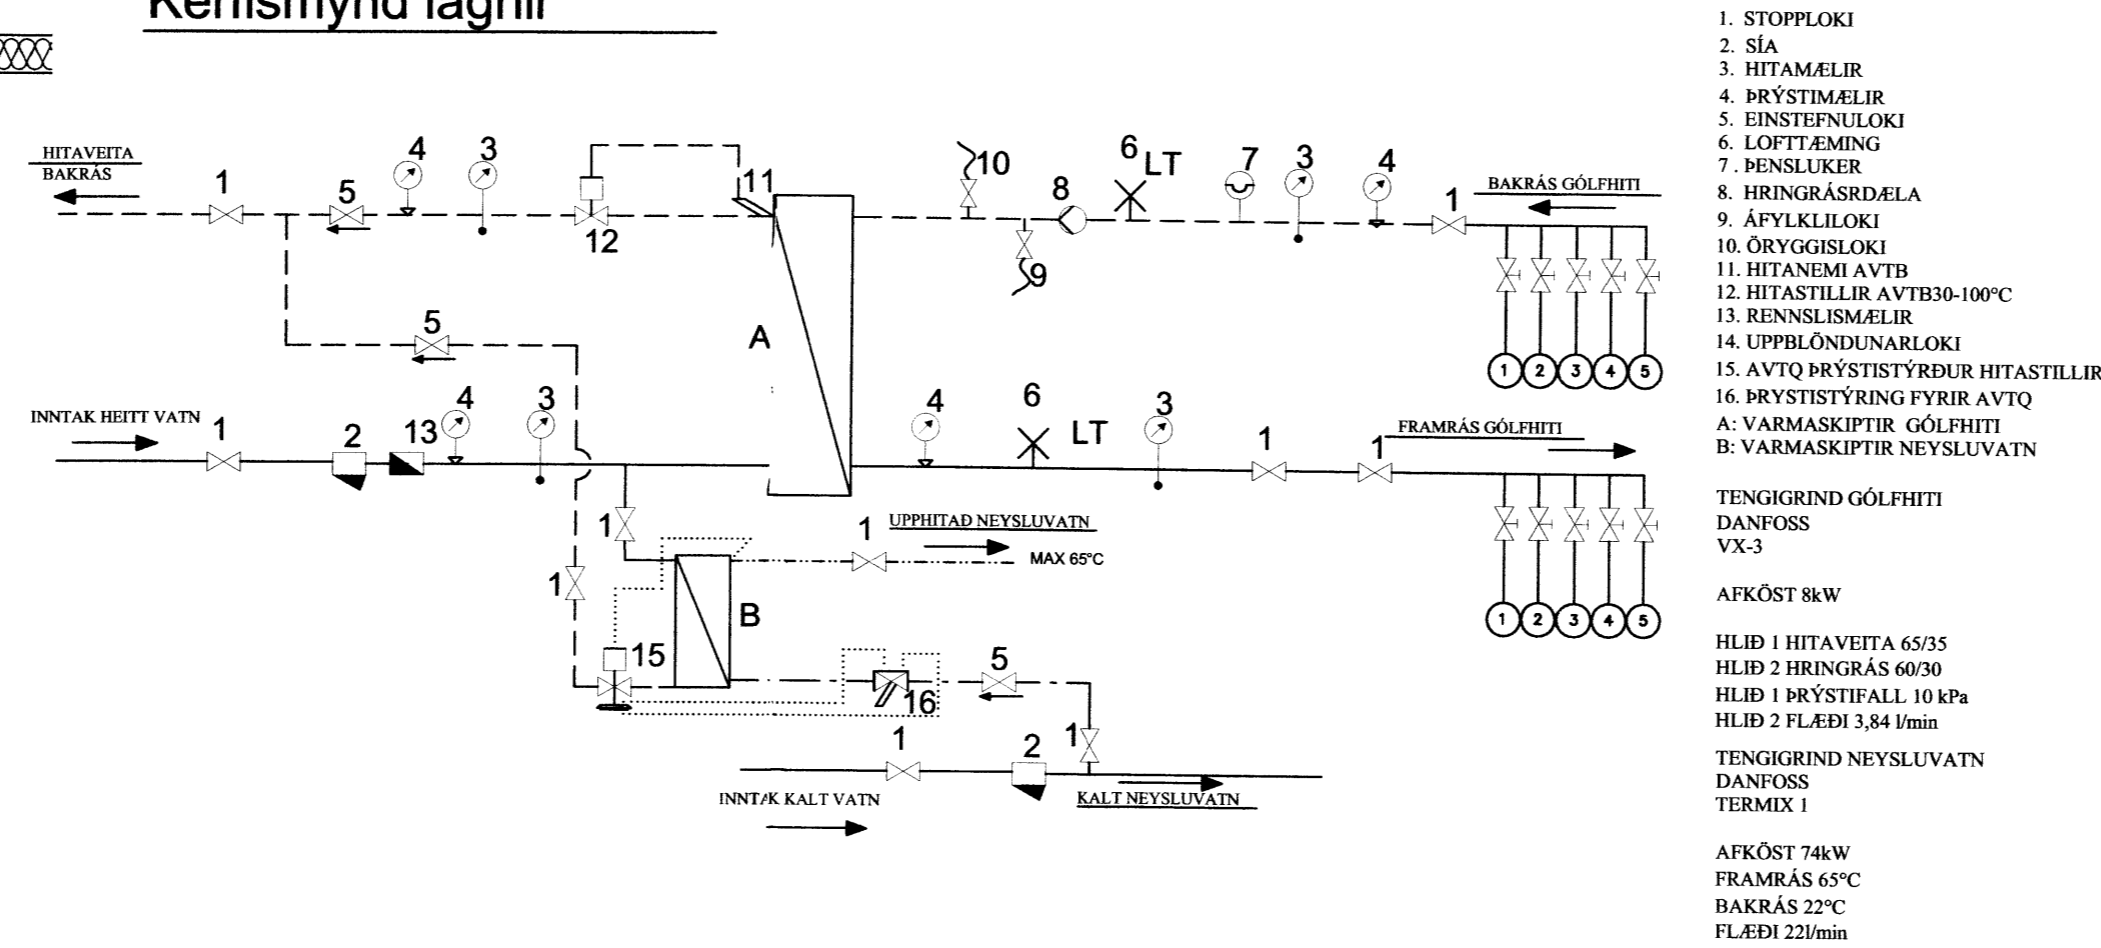

Skýringar

Öll má eru í mm, nema annað sé tekið sérstælega fram.

Gólfhitalagnir:

Pípur í gólfslaufum skal vera Pb 16 mm. Fjarlægð milli róra skal vera 100 mm frá útveggjum og c/c 180 mm. Gólfslaufur eru fimm: Slaufa nr. 1 er ~74 m Slaufa nr. 2 er ~69 m Slaufa nr. 3 er ~72 m Slaufa nr. 4 er ~69 m Slaufa nr. 5 er ~50 m

Frárennsli:


HL: Handlaug
VS: Vatnssalerni
EV: Eldhúsvaskur
UP: Uppþvottavél
ÞV: Þvottavél
GN: Gólfniðurfall

Neysluvatn:

Neysluvatnslagnir skulu vera 20 mm Álplast. Lagnir skulu vera þrýstiprófaðar samkvæmt leiðbeiningum framleiðanda (min 10 bar). Neysluvatnslagnir skal einangra með einangrunarhólkum í kalrými og með ádragi í heitum rýmum. Efnisval samkvæmt lýsingu framleiðanda röranna.


Stofnlagnir:

Stofnlagnir skulu einangraðar með 28 mm glerullarhólkum.

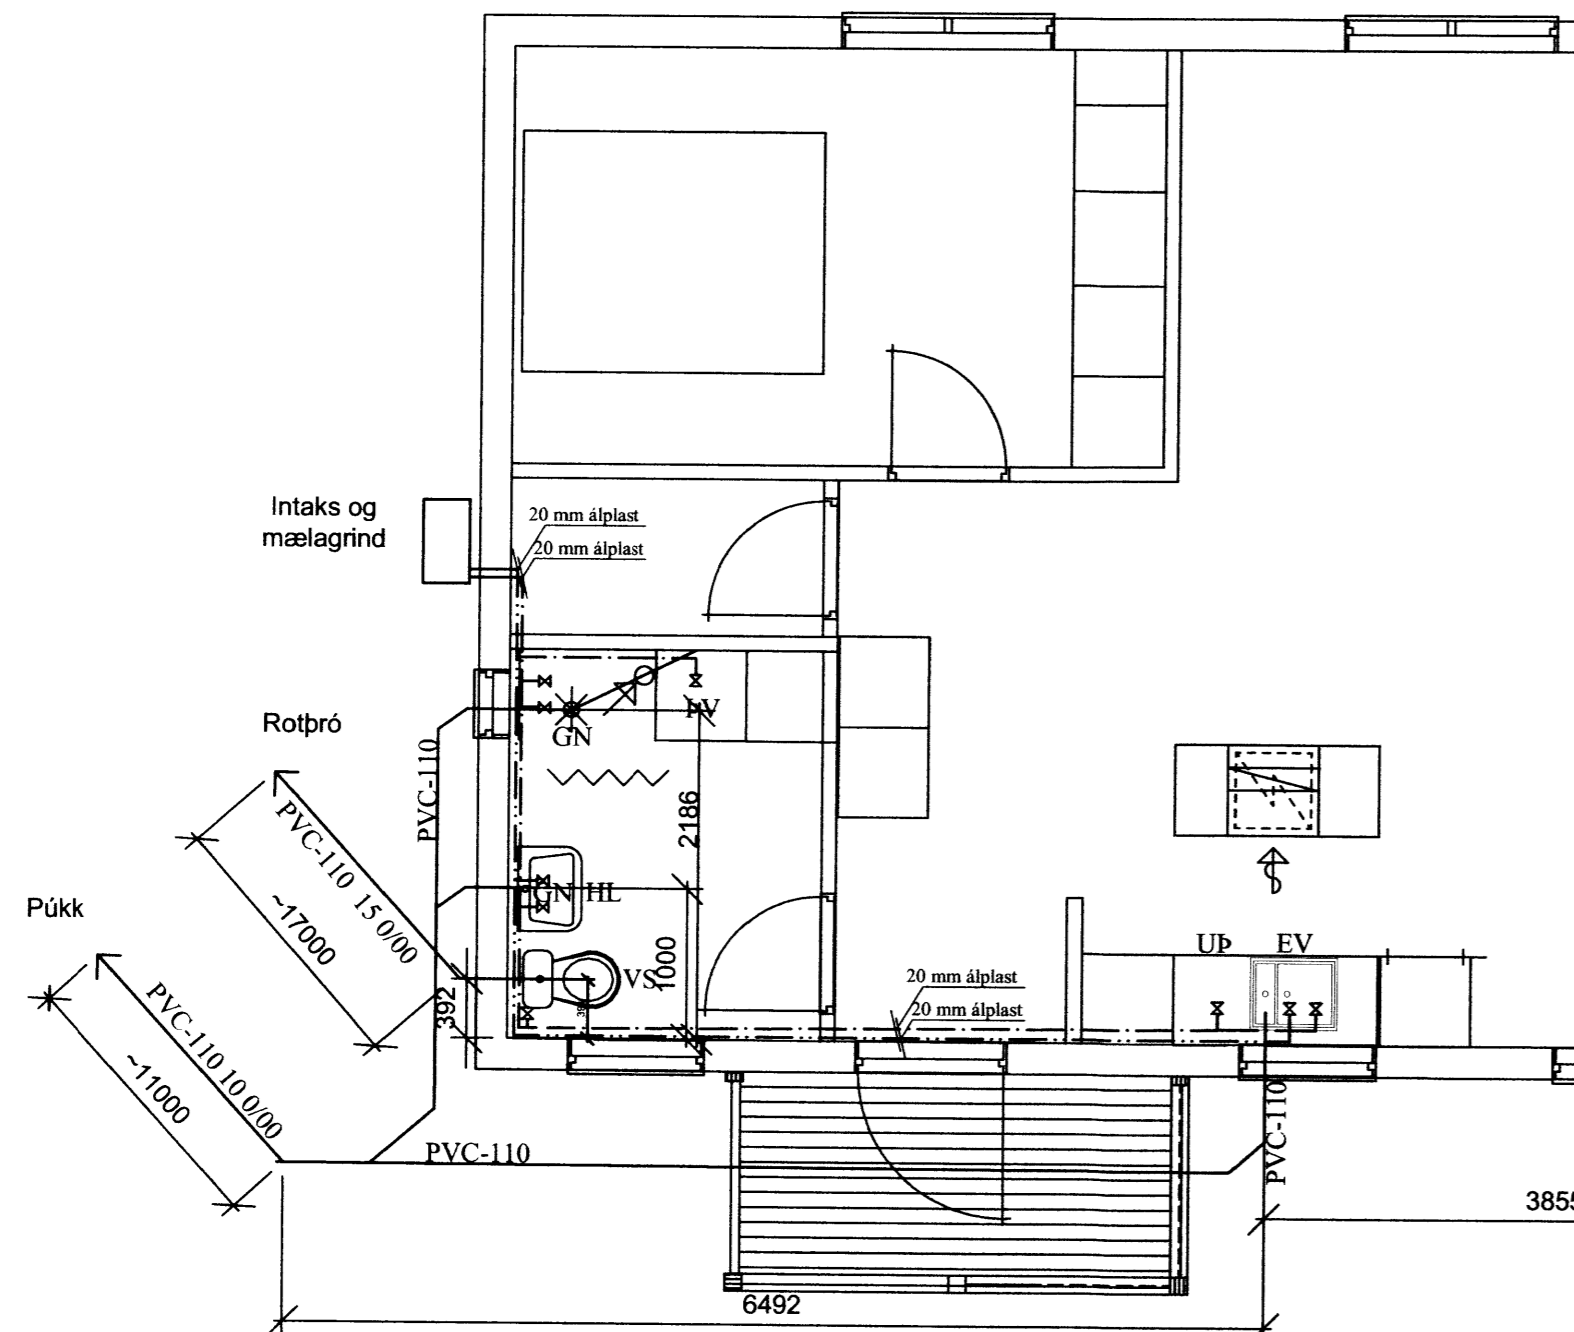

Grunnmynd

1:100 Neysluvatn og frárennsli

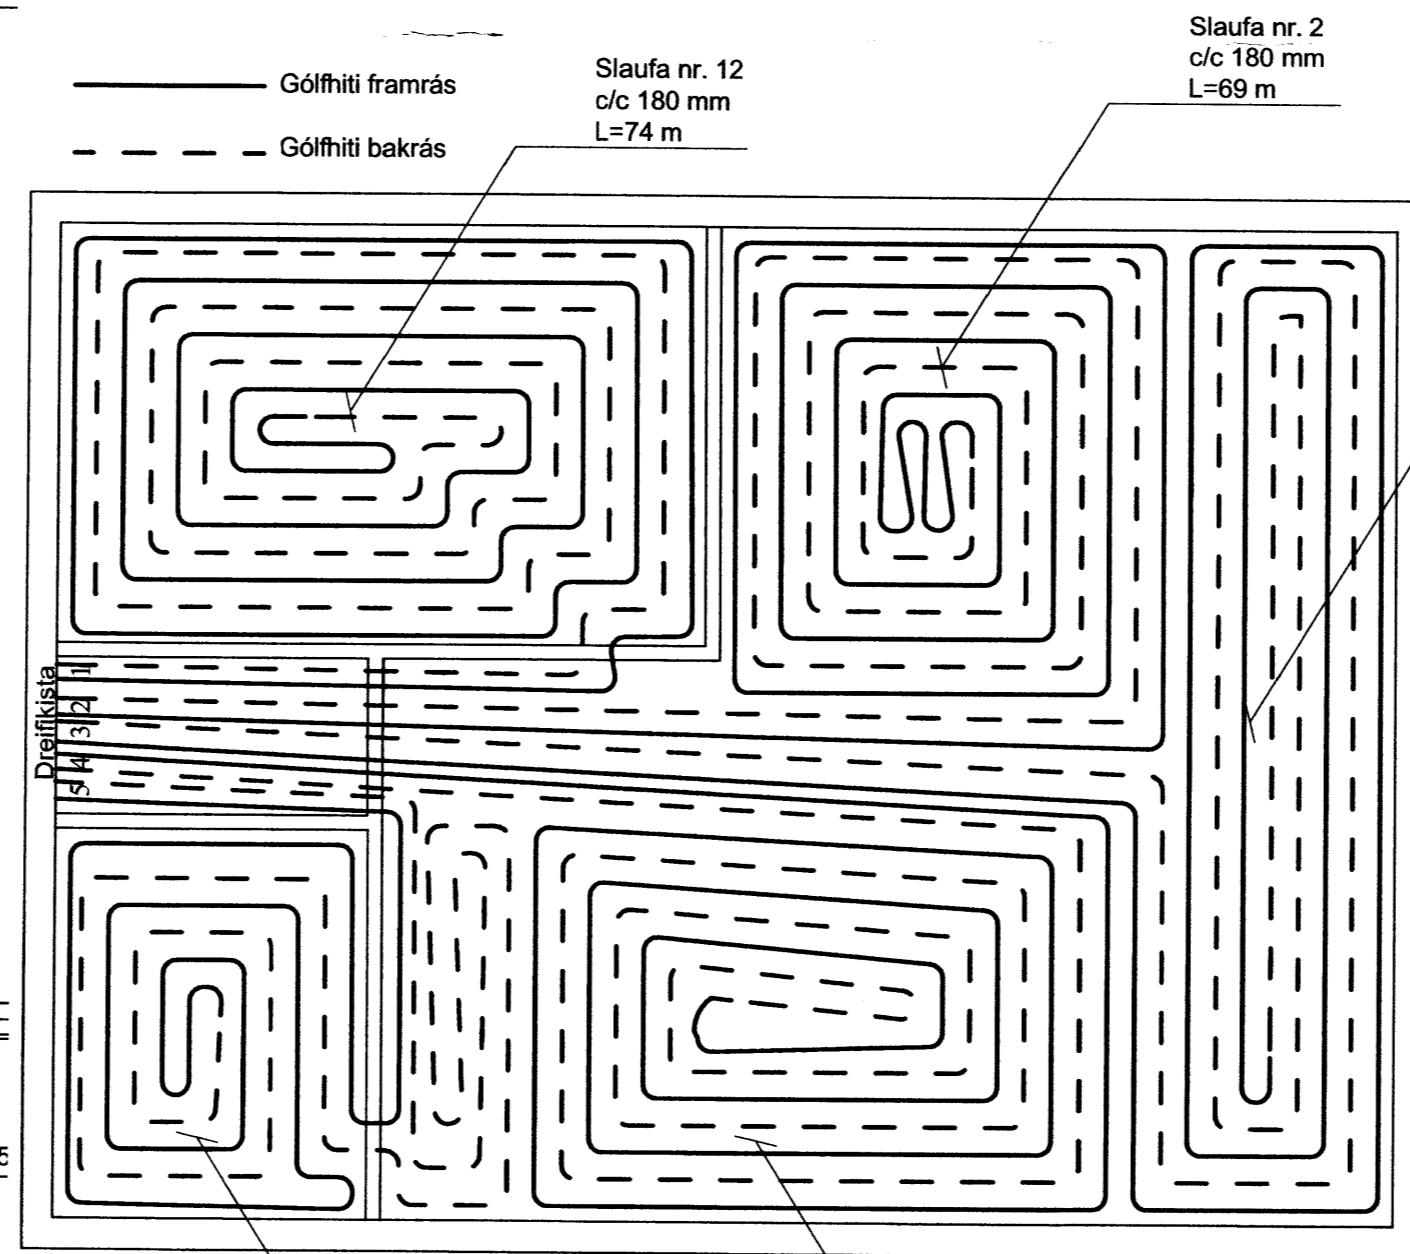

Grunnmynd

1:50 GÓLFHITI

DC B2 ehf.
Bæjarlind 14-16
201 Kópavogur
kt. 440213 0300
s: 869 8700

Hvannalundur 9, Miðfellsl. Þingvallas.

Lagnir
Snið og grunnmyndir, gólfhiti, neysluvatn og frárennsli

TEIKNINUMÉR	L-01	MÆLIKVARDI	1:100, 1:50, 1:10	ÚTGÁFA	1
Hafsteinn K. Halldórsson Byggingateknifræðingur FTFÍ kt: 120166-3449 hafsteinn.kh@gmail.com	NAFN	DAGSETNING	HANNAÐ	hak	20.7.2012
	TEIKNAD	hak	YFIRFARID	hak	21.2.2013

SAMP. *[Signature]*