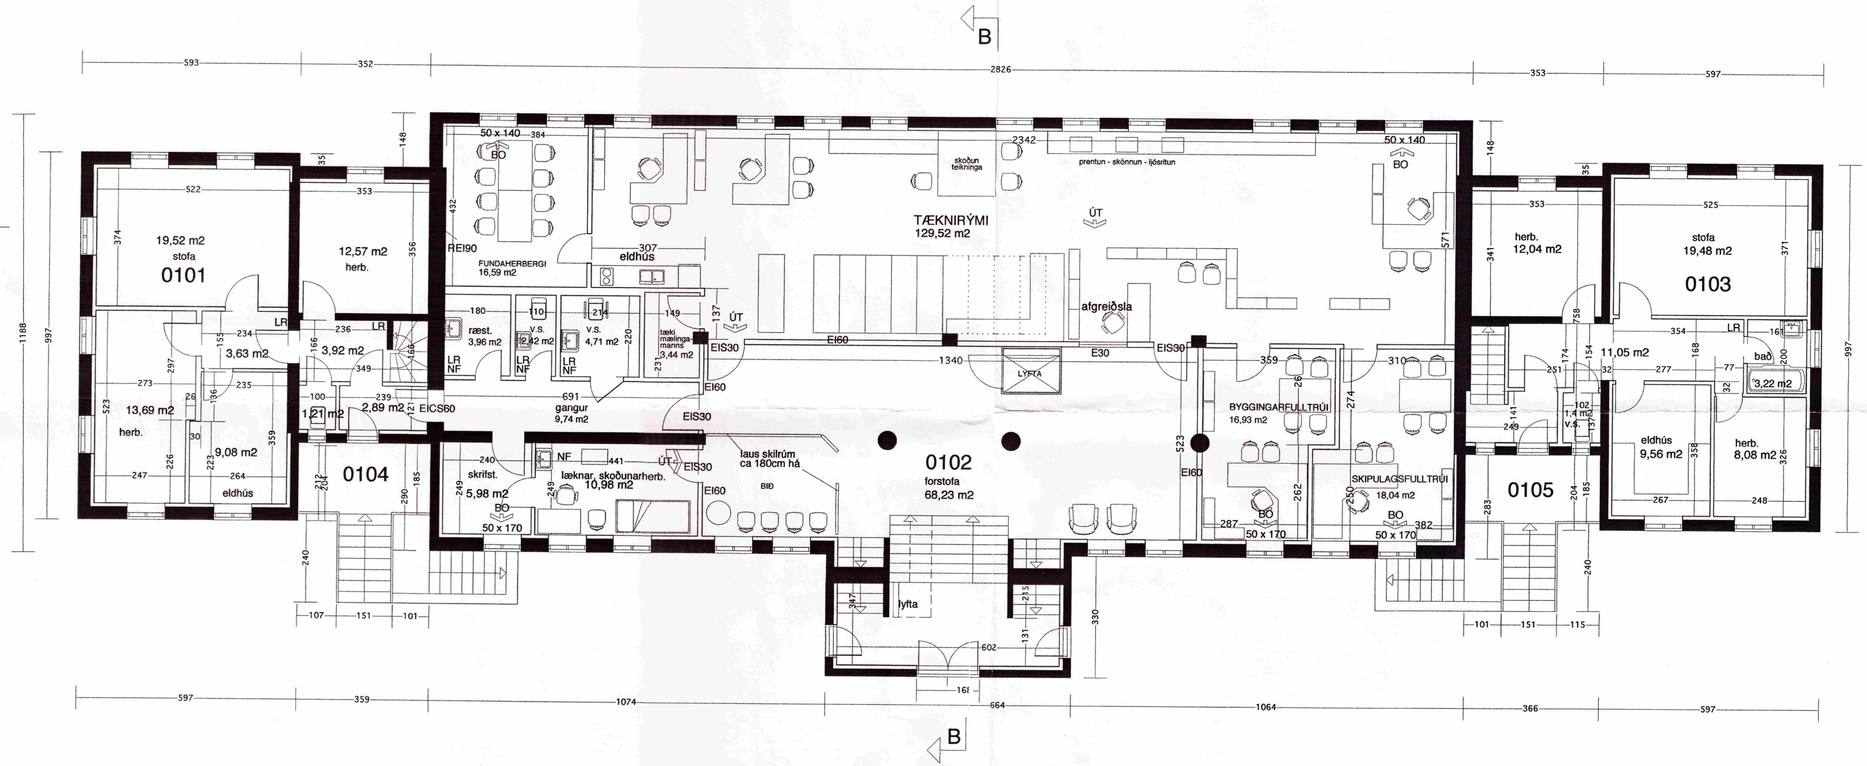

SAMÞYKKT
29. APR. 2009
Byggingafulltrúi uppsv. Árnessýslu og Flóahr.

Héraðsskólahúsið að Laugarvatni

Hannað af Guðjóni Samúelssyni

M. 1:100

Grunnmynd 1. hæð

18. mars 2009
Óli Jóhann Ásmundsson arkitekt
Kt. 180340-4679
Teiknistofa Grænlandsleið 39, 113 Reykjavík
sími 5574856
oja@islandia.is

4