


SANDYKKT
23 APR. 2009
Ólafur Kjartansson
Byggingarmáttulagsgætt / Amerísýslu og Flóahæ.
Byggingarmáttulagsgætt / Amerísýslu og Flóahæ.

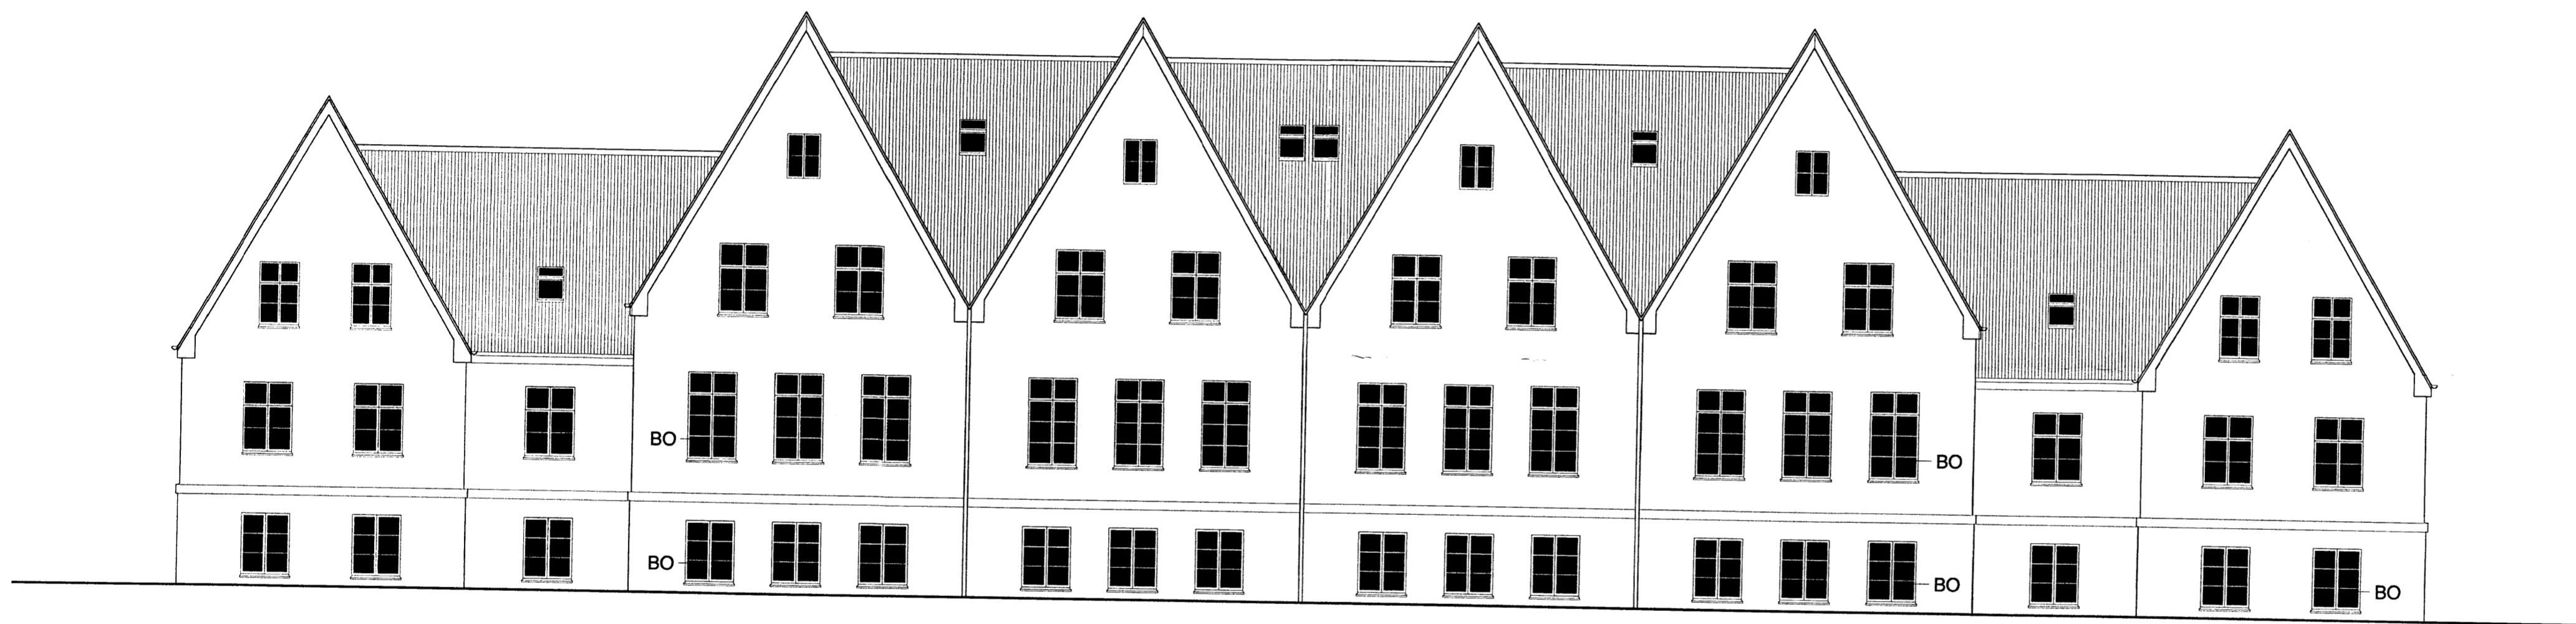

Suð-austurhlíð

Héraðsskólahúsið að Laugarvatni

Hannað af Guðjóni Samúelssyni

M. 1:100

Suð-austurhlíð

18. mars 2009
Óli Jóhann Ásmundsson arkitekt
Kt. 180340-4679
Teiknistofa Grænlandsleið 39, 113 Reykjavík
sími 5574856
oja@islandia.is