Skipulags- og byggingarfulltrúi Uppsveita bs.
Yfirfarið
18 JAN 2014
Byggingarfulltrúi

Undirritun samræmingarhönnuðar:

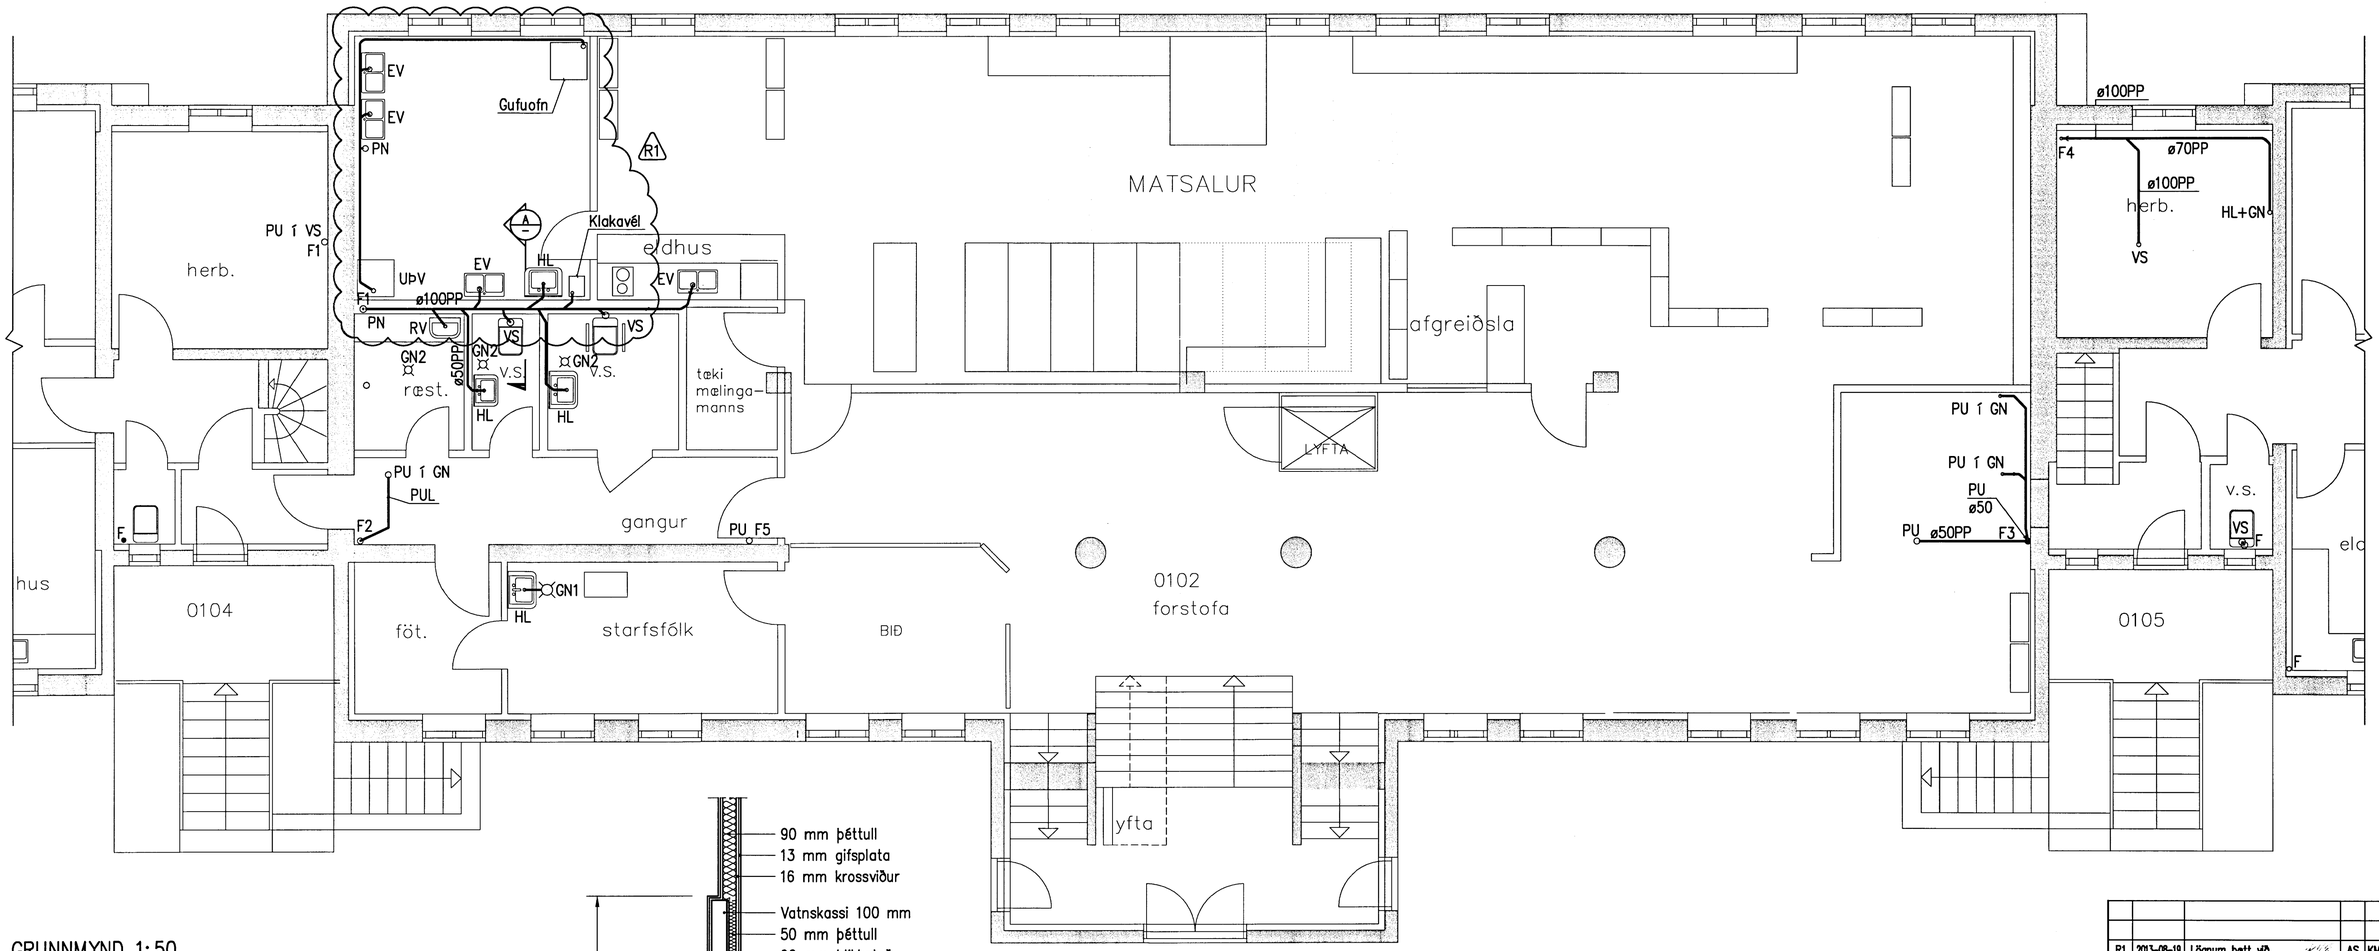

GRUNNMYND 1:50

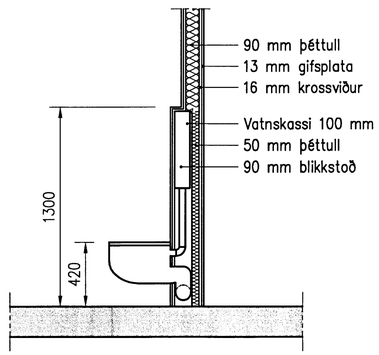

SNIÐ A 1:20

1:20
1000 0 1000 2000 mm

1:50
1000 0 1000 2000 3000 4000 5000 mm

R1	2013-08-19	Lögnum bætt við	AS	KME	FS
R	2010-06-29	REYNDARTEIKNING	AS	KME	KR
A	2009-04-03	VERKTEIKNING	AS	DGI	KR
Útg.	Dags.	Breyting	Ha.	Yf.	Sp.

HÉRAÐSSK. Á LAUGARVATNI
HREINLÆTIS- OG HITALAGNIR
FRÁRENNSLI
GRUNNMYND OG SNIÐ 1. HÆÐ

VERKÍS
Ármúla 4
108 Reykjavík
Sími: 422 8000
Kt: 611276-0289
www.verkis.is

Hannað: AS	Teiknað: GAG/SGH	Yfirfarið:	Mkv: 1:20/50
Samþykkt: Þórir Sívertsen			Kt.:
Tölvuskrá: K:\2006.11\94\teikn\lagn\HER-7103.dwg			Blaðstærð: A1
Dags: FEB. 2009	Nr.: 2006.1194	7.103	R

© ÖLL AFNOT OG AFRITUN TEIKNINGA, AÐ HLUTA EÐA Í HEILD, ER HÁÐ SKRIFLEGU LEYFI HÖFUNDA