

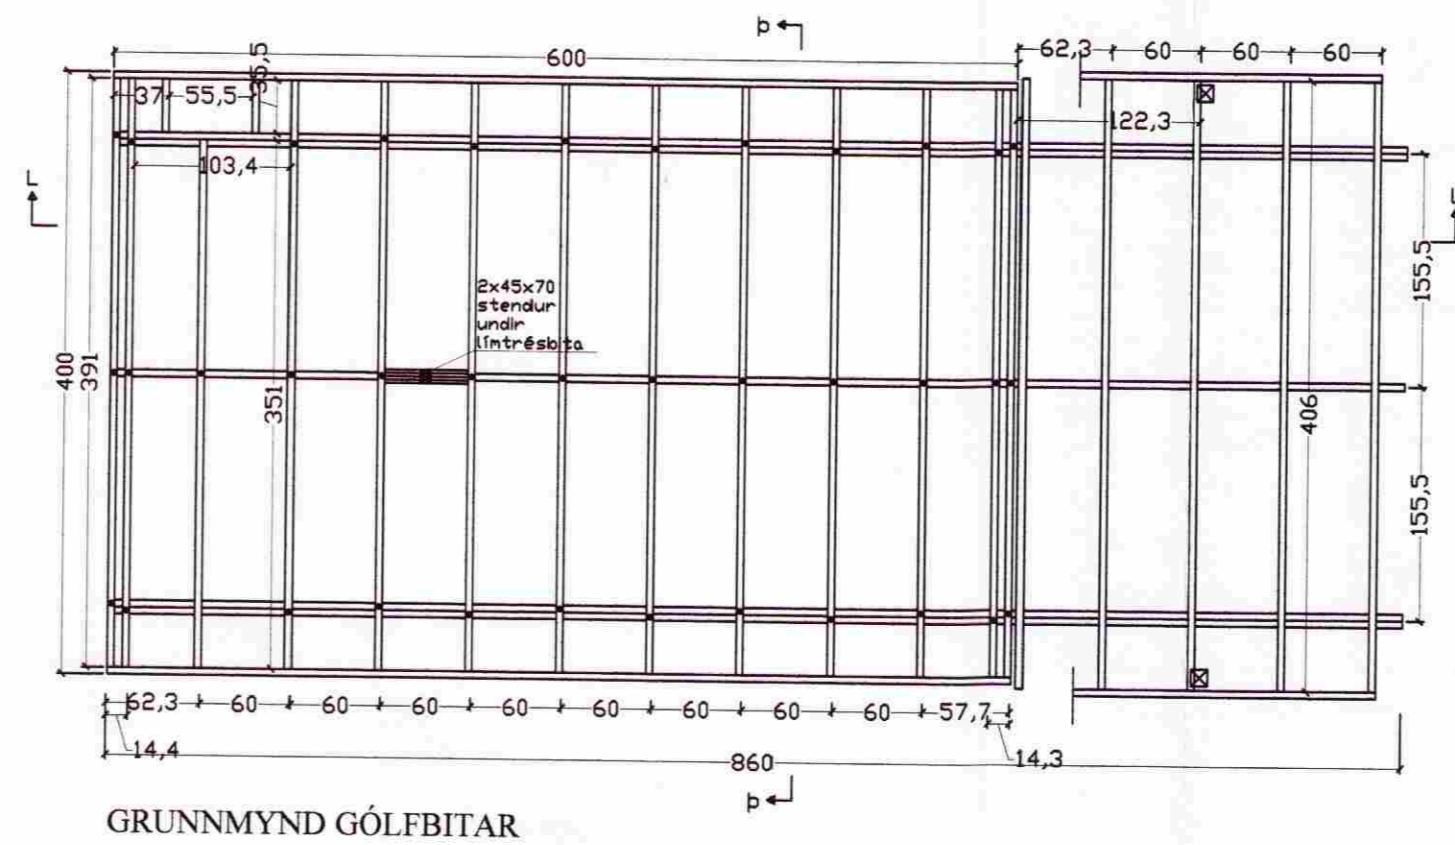





GRUNNMYND UNDIRSTÖÐUR STEINAR

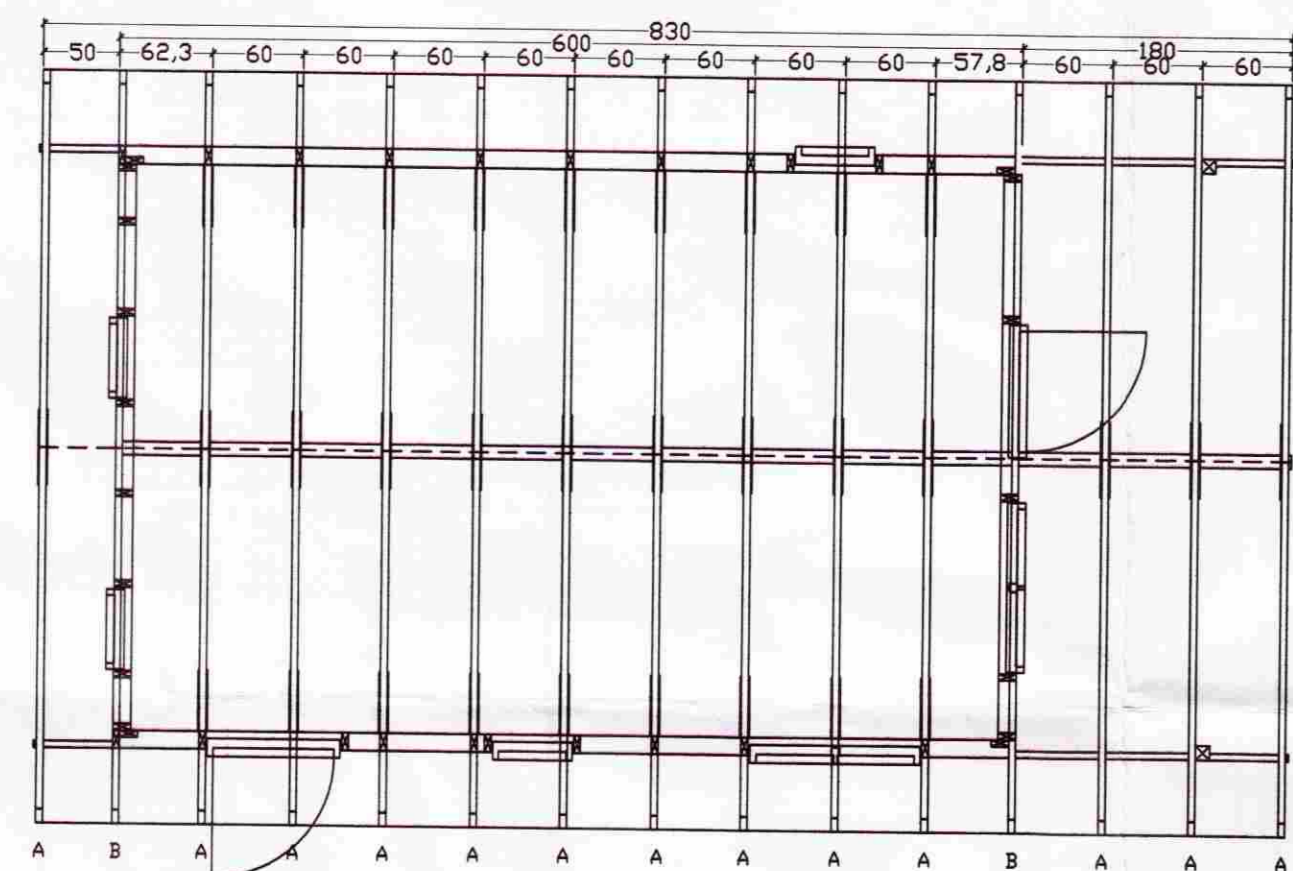




GRUNNMYND GÓLFBITAR

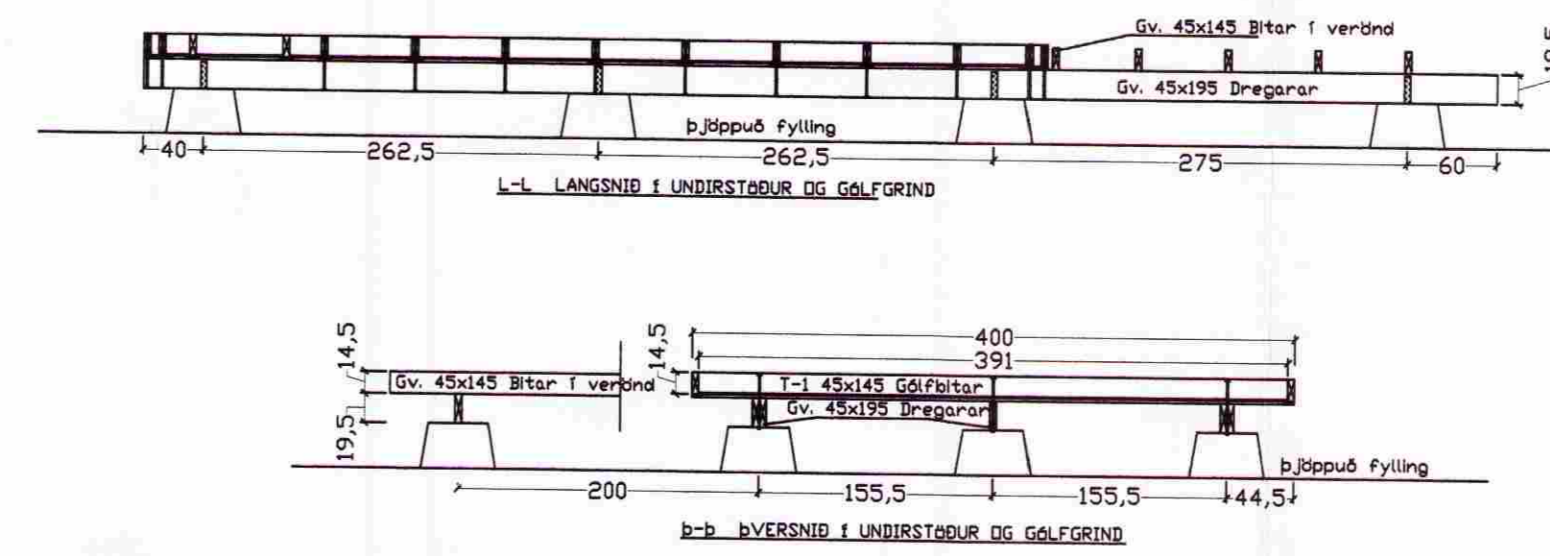


GRUNNMYND SPERRUR

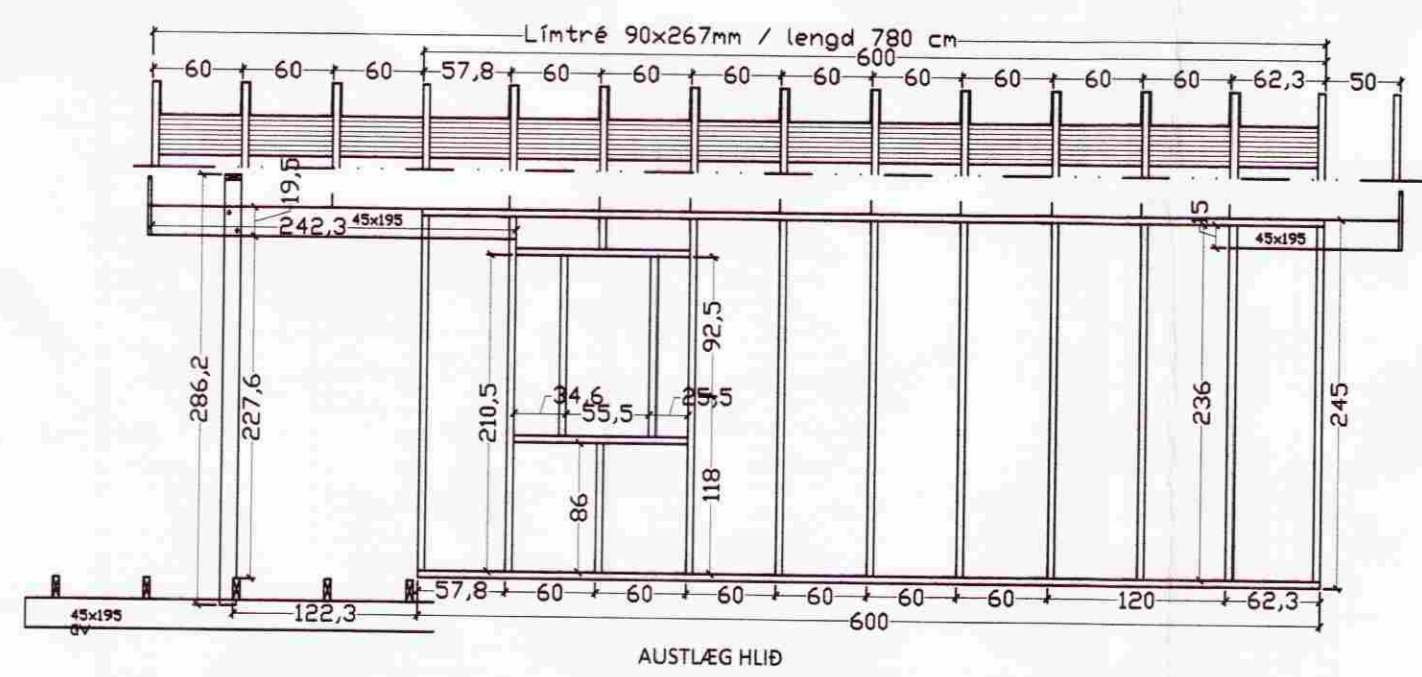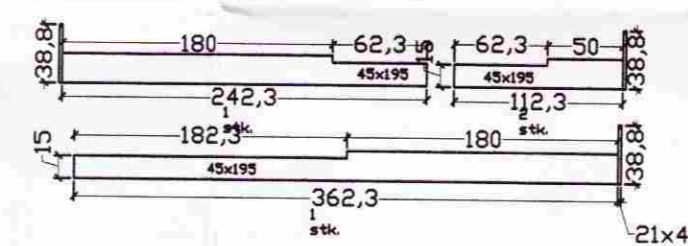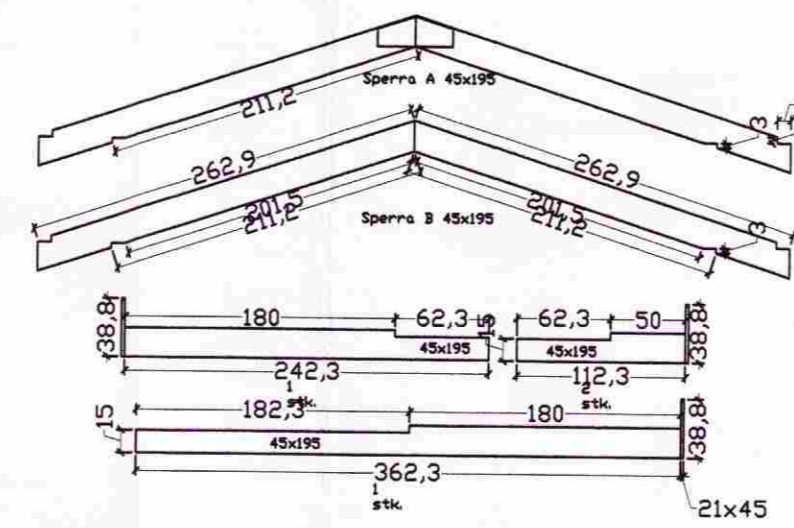


AUSTLEG HLIÐ

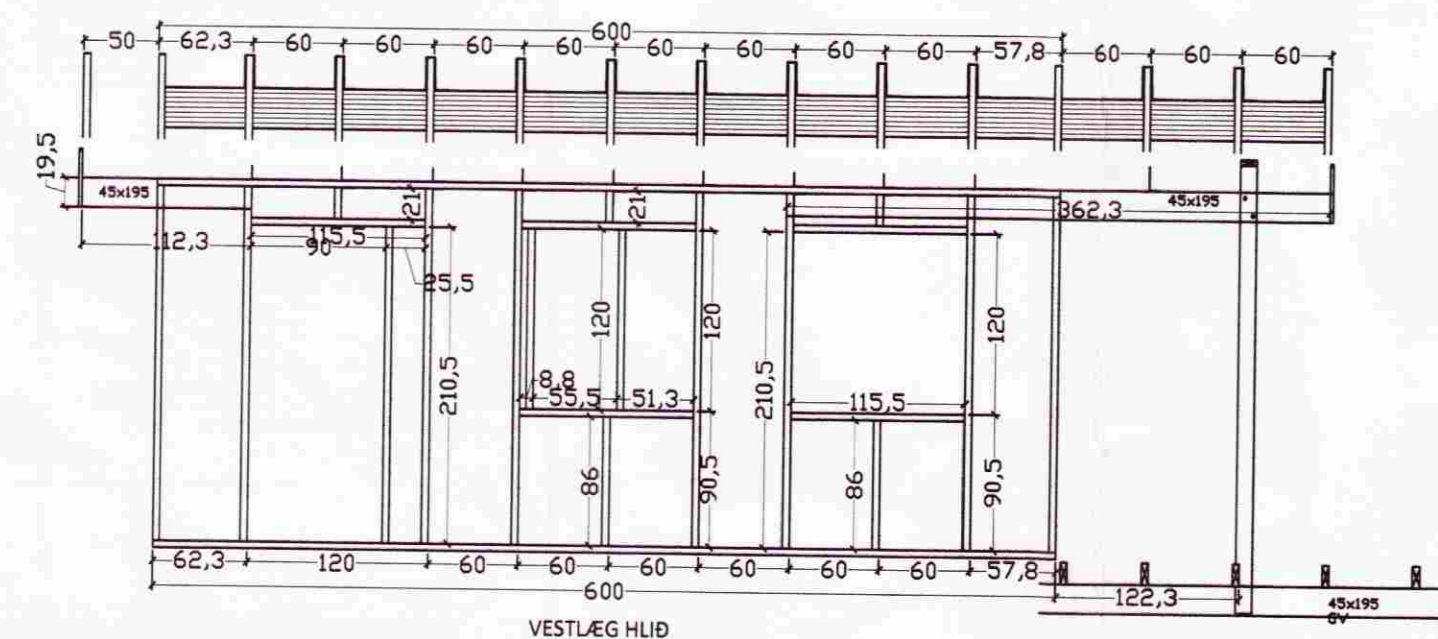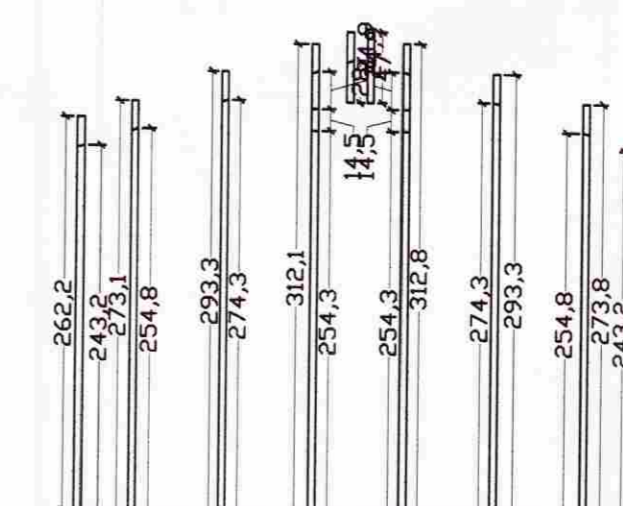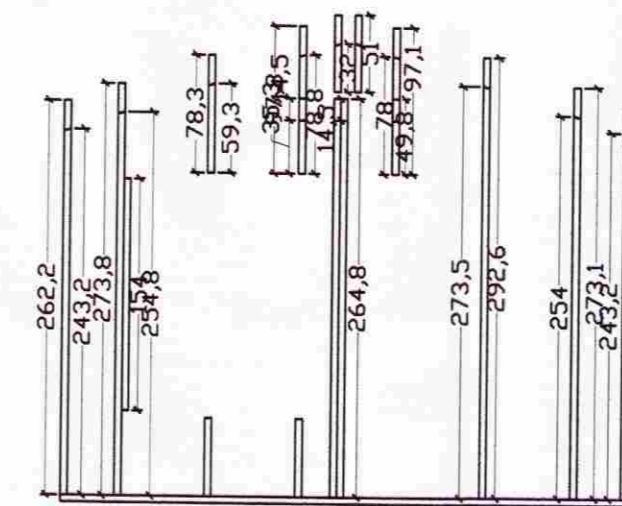

VESTLEG HLIÐ

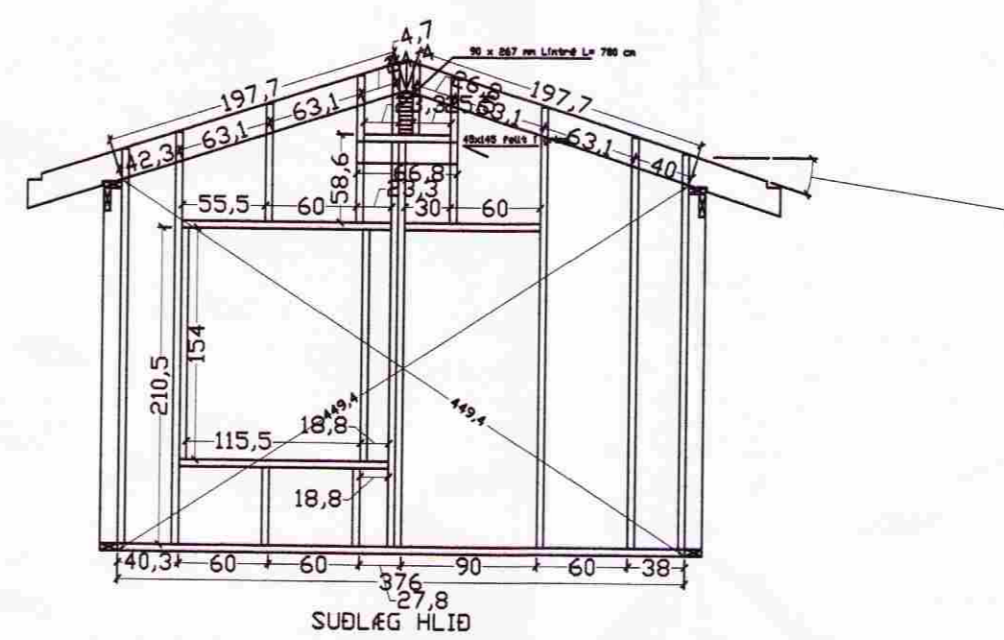

SUDLEG HLIÐ

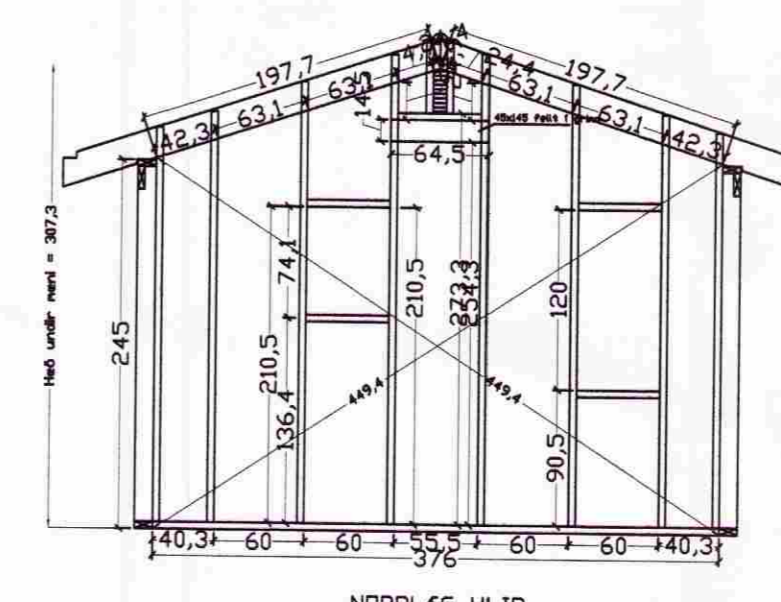

NORÐLEG HLIÐ



NR	DAGS.	BREYTING
A		
B		
C		
D		
E		
F		
G		
H		

SKÝRINGAR

tpz teiknistofa
 Kirkjuvegi 23 900 Vestmannaeyjum
 Sími 481-2711
 tpz@teiknistofa.is
 www.teiknistofa.is

Verkheiti
 HÚSASUND 5
 GRÍMSNES OG GRAFNINGSHREPP

Verkefni
 GRUNNMYNDIR, UNDIRST., GÓLFBIT.
 SPERRUR OG VEGG GRINDUR

ÚTG. DAGS	HANNAÐ	VERK.NR
MARS 2012		1207

YFIRFARID	TEIKNAD	Mælikvarði
PZ	EA	1:50

TEIKN. NR	BREYTING
201	

Samþykkt *Pavel Lyhnevič*