


Raflagnateikningar

Viðbygging

Hólagötu 4 Brekkuskóg

Vegur

REYKJA

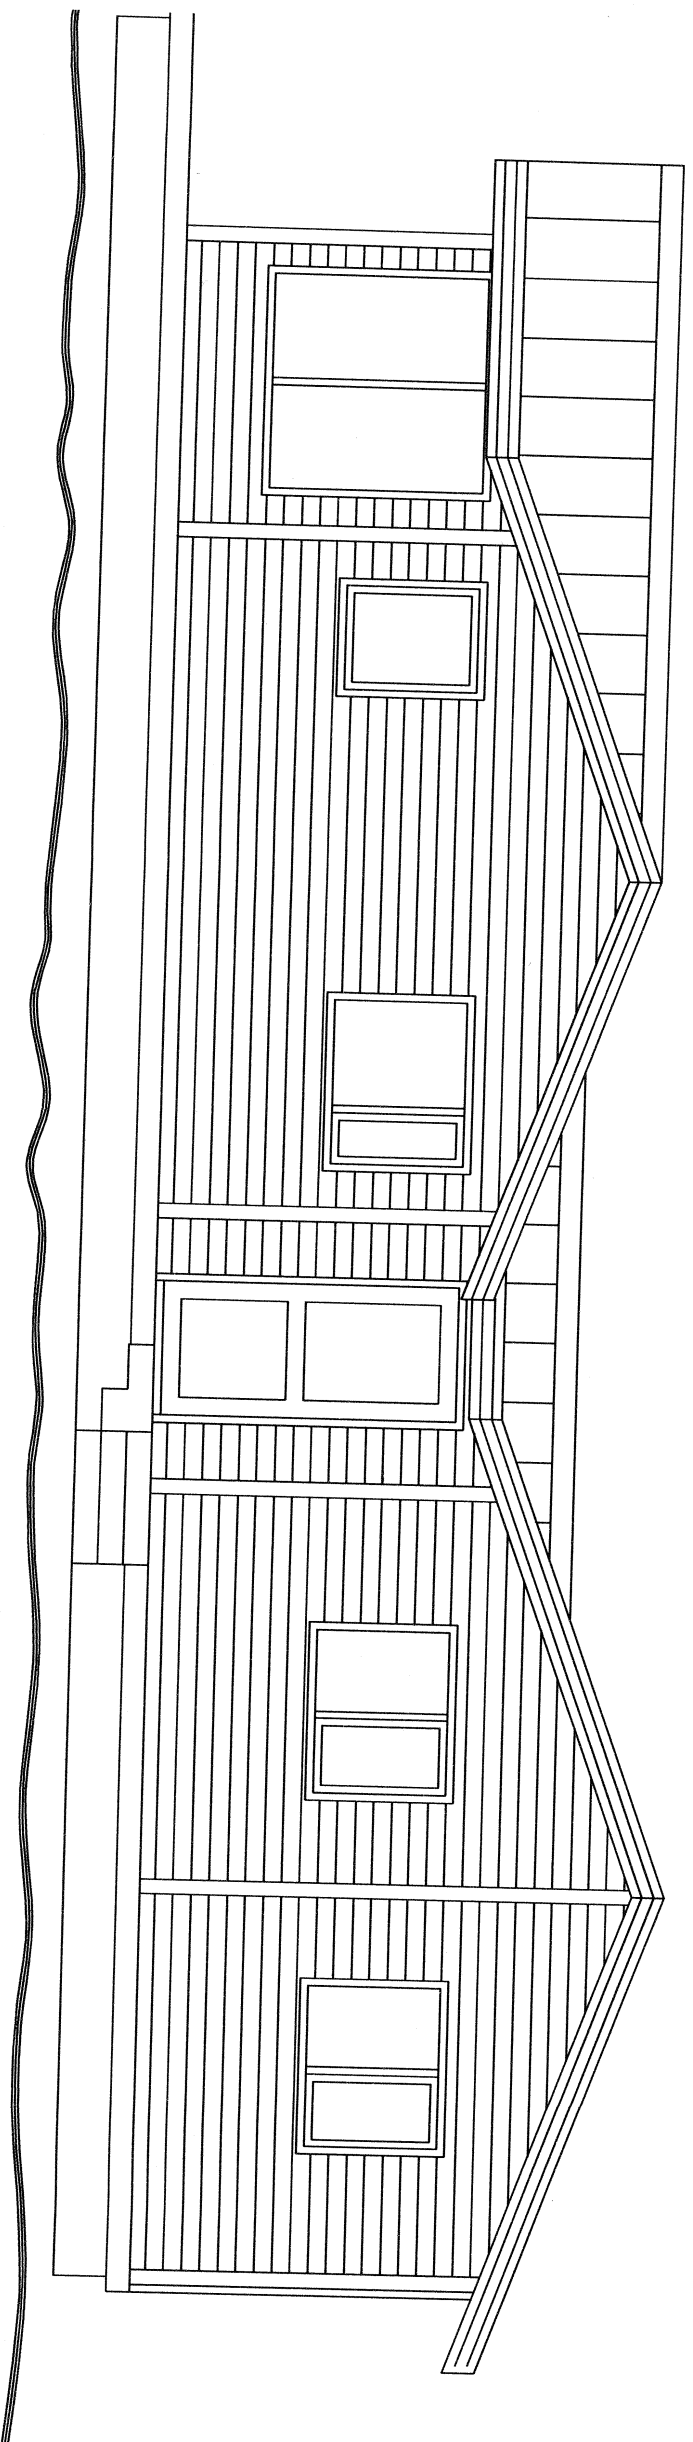

Eigandi: Friðbjörn Sveinbjörnsson

MÓTTÆKID

17. AUG. 2011

Andri Þórsson
Byggingafræðingur / Byggingafræðingur

Arnessýsluog Flóahfr.