



HEITUR POTTUR
FRÁGANGUR SKV.
BYGGINGAREGLUGERÐ


GRUNNMYND

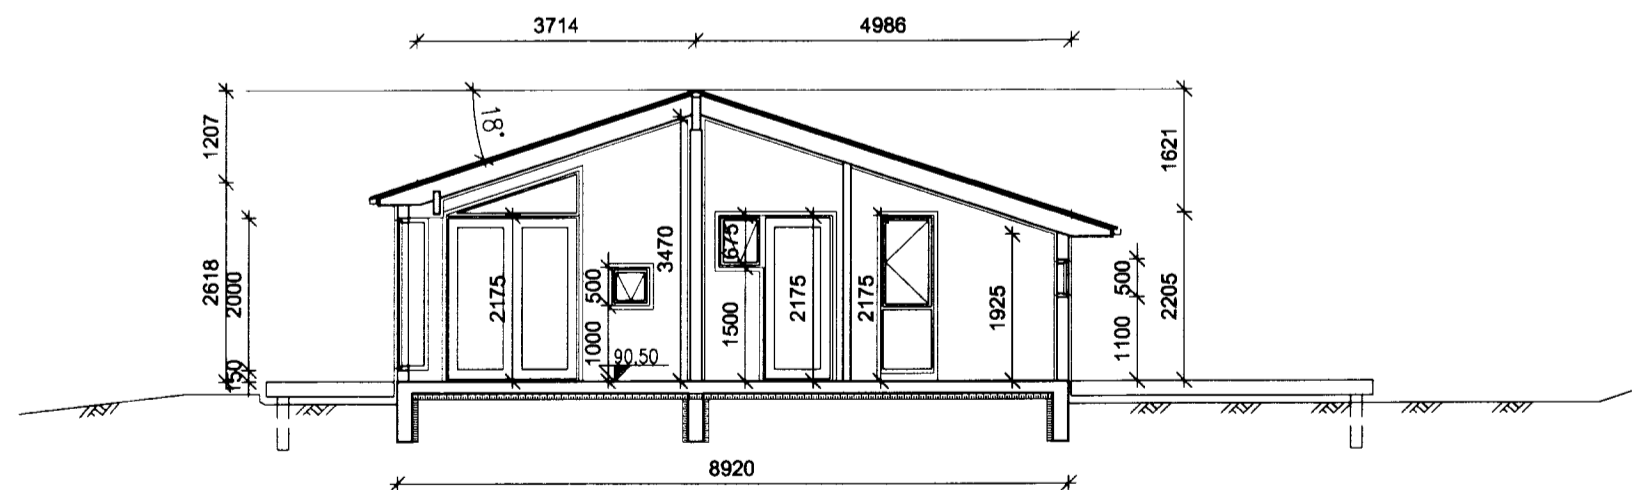


SNÍÐ B

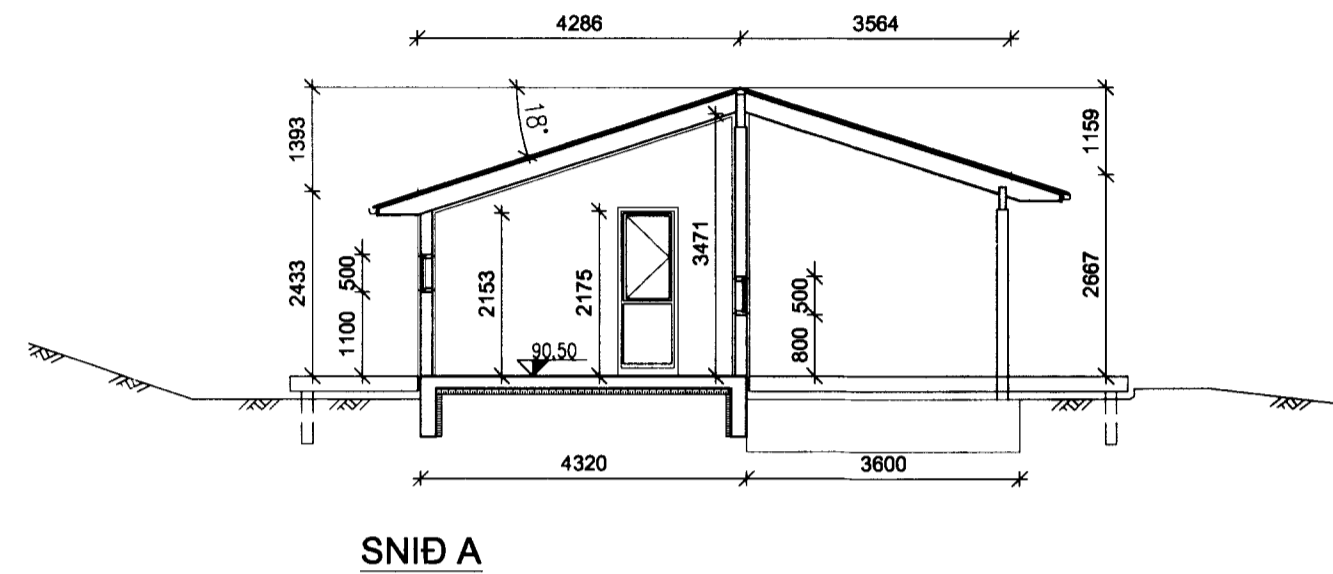

SNÍÐ A

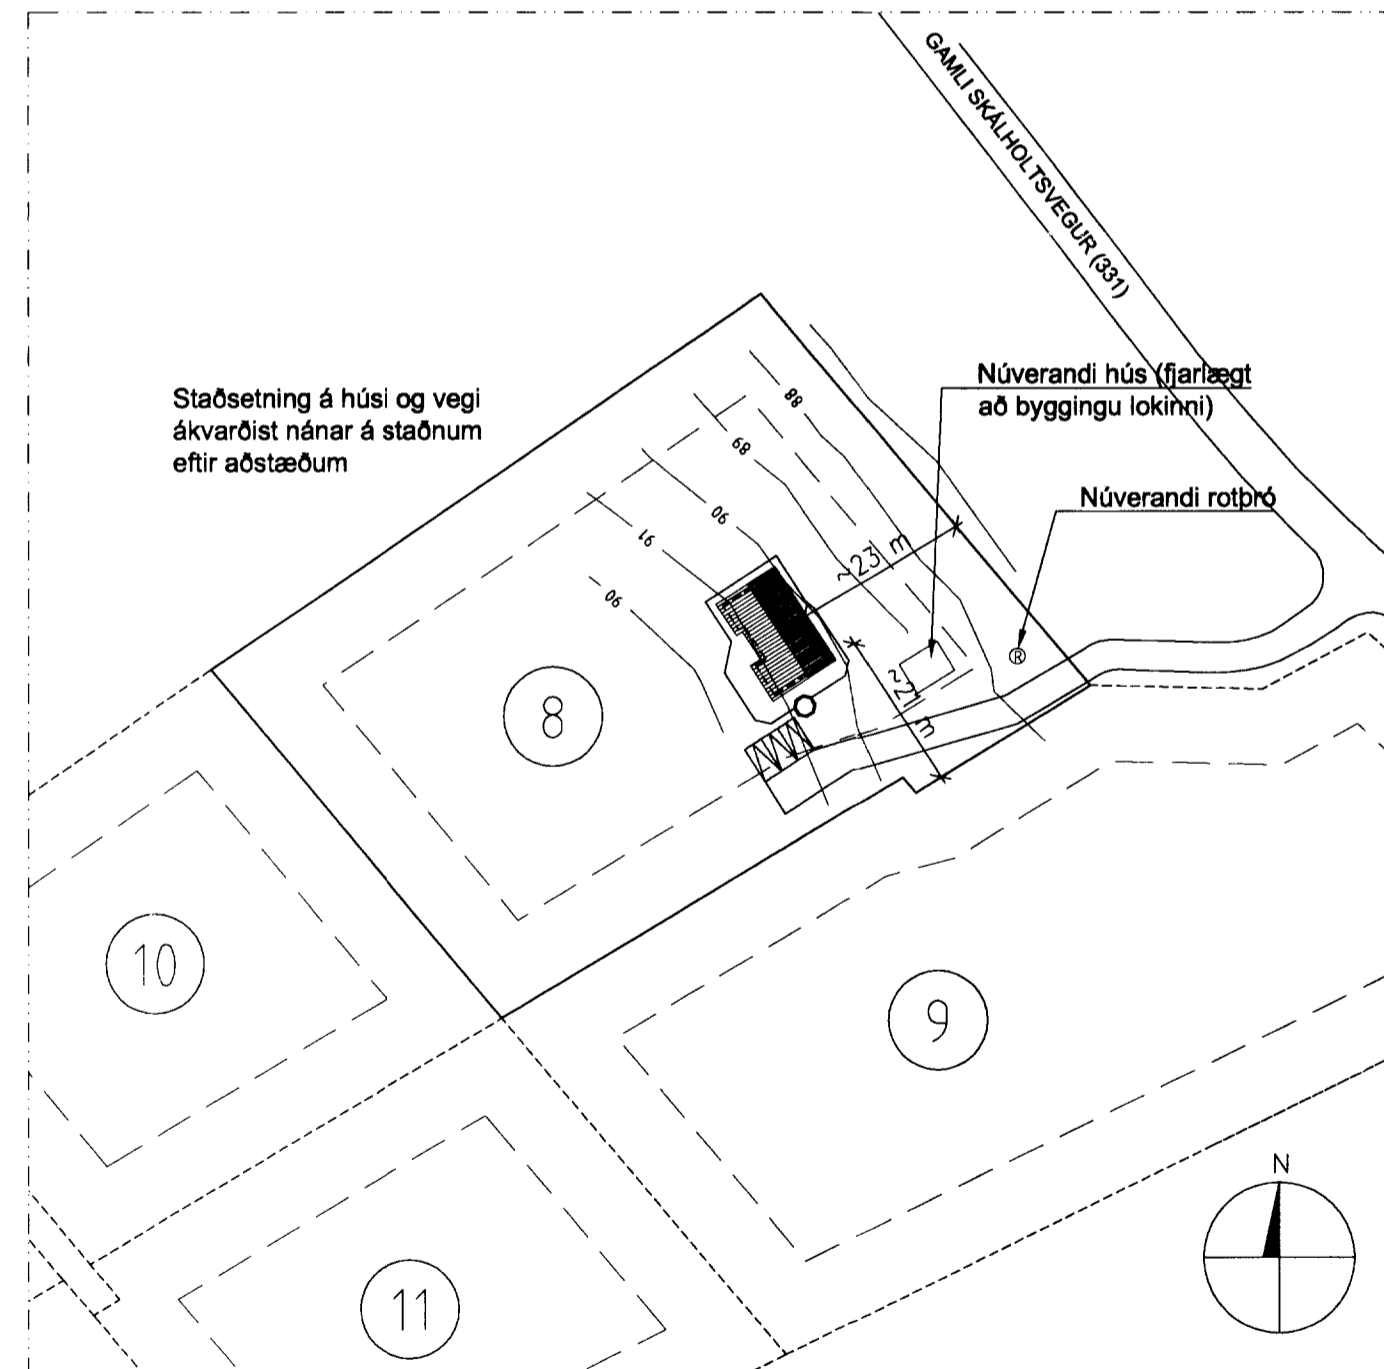

AFSTÖÐUMYND 1:1000

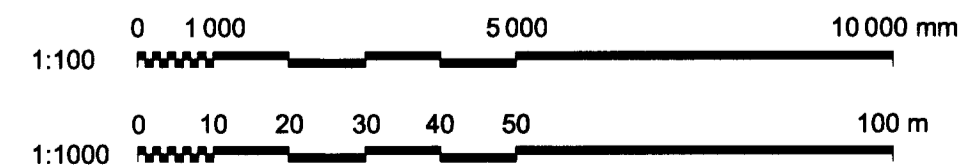

SAMÞYKKT
06 MARS 2013
W. Bjarnason
VERKÍÐ, Árnassýslu og Flóahtr.

UNDIRRITUN SAMRÆMINGARHÖNNUÐAR

FRÍSTUNDAHÚS
(Landnr. 201300, staðgr. 8721-1-56500080)

UNDIRSTÖÐUR OG GÓLF
Húsið er á steypum sökkli með steyptri botnplötu á þjöppuðum malarpúða. Gólf eru lögð parketi og flisum.

ÚTVEGGIR
Grind er úr timbri, 45x145 c/c 600 mm, klædd að utan með krossviði, loftunarfistum og standandi vatnasklæðningu úr timbri. Að innan er grindin klædd með rakavarnardúki og gífsklæðningu. Einangrun er 150 mm þéttull.

INNVEGGIR
Innveggir eru gífsklæddir timburveggir.

ÞAK
Þak er lagt sperrum 45x245 mm c/c 600 mm. Einangrun er 220 mm þakull með vindpappa. Ofan á sperrur er klætt með borðaklæðningu. Þar ofan á er þakpappi og aluzink báruklaðning. Neðan á sperrum er rakavarnardúkur og panel-eða gífsklæðning.

- Ⓢ Slökkvitæki. Viðurkennt slökkvitæki er í húsinu.
- Ⓡ Brunaboði.
- Bo Björgunarp, breidd x hæð
- Ⓢ^{CN} Gólfniðurfall

Hönnun húss er í samræmi við byggingareglugerð nr. 441/1998

Öll mál eru millimetrar nema annað sé tiltekið

Flatarmál lóðar er 5500 m²

VERKÍS

www.verkis.is - sími: +354 422 8000

SAMÞYKKT: *W. Bjarnason*
F.h. VERKÍS Einar Bjarnald Jónsson/261047-4119

A 2012-11-21 VERKTEIKNING SGI SGI EBJ EBJ

ÚTG DAGS SKÝRINGAR TEIK HANN RÝNT SAMÞ

IDA II, LÓÐ 8, BLÁSKÓGABYGGÐ
FRÍSTUNDAHÚS
AÐALUPPDRATTUR
GRUNNMYND, SNÍÐ, AFSTÖÐUMYND

VERKFANG 12259 TEIKNING C01.001 A