

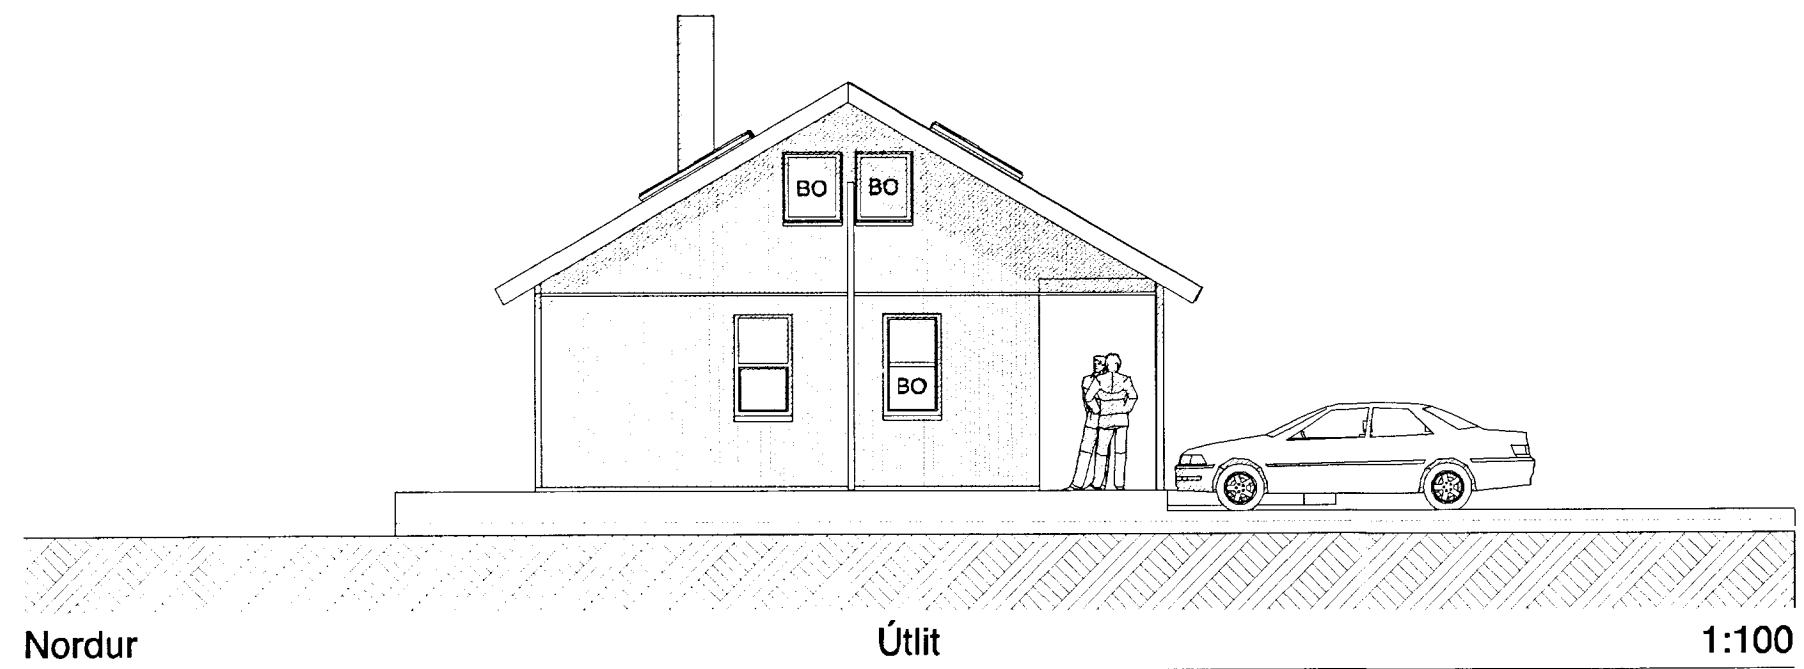
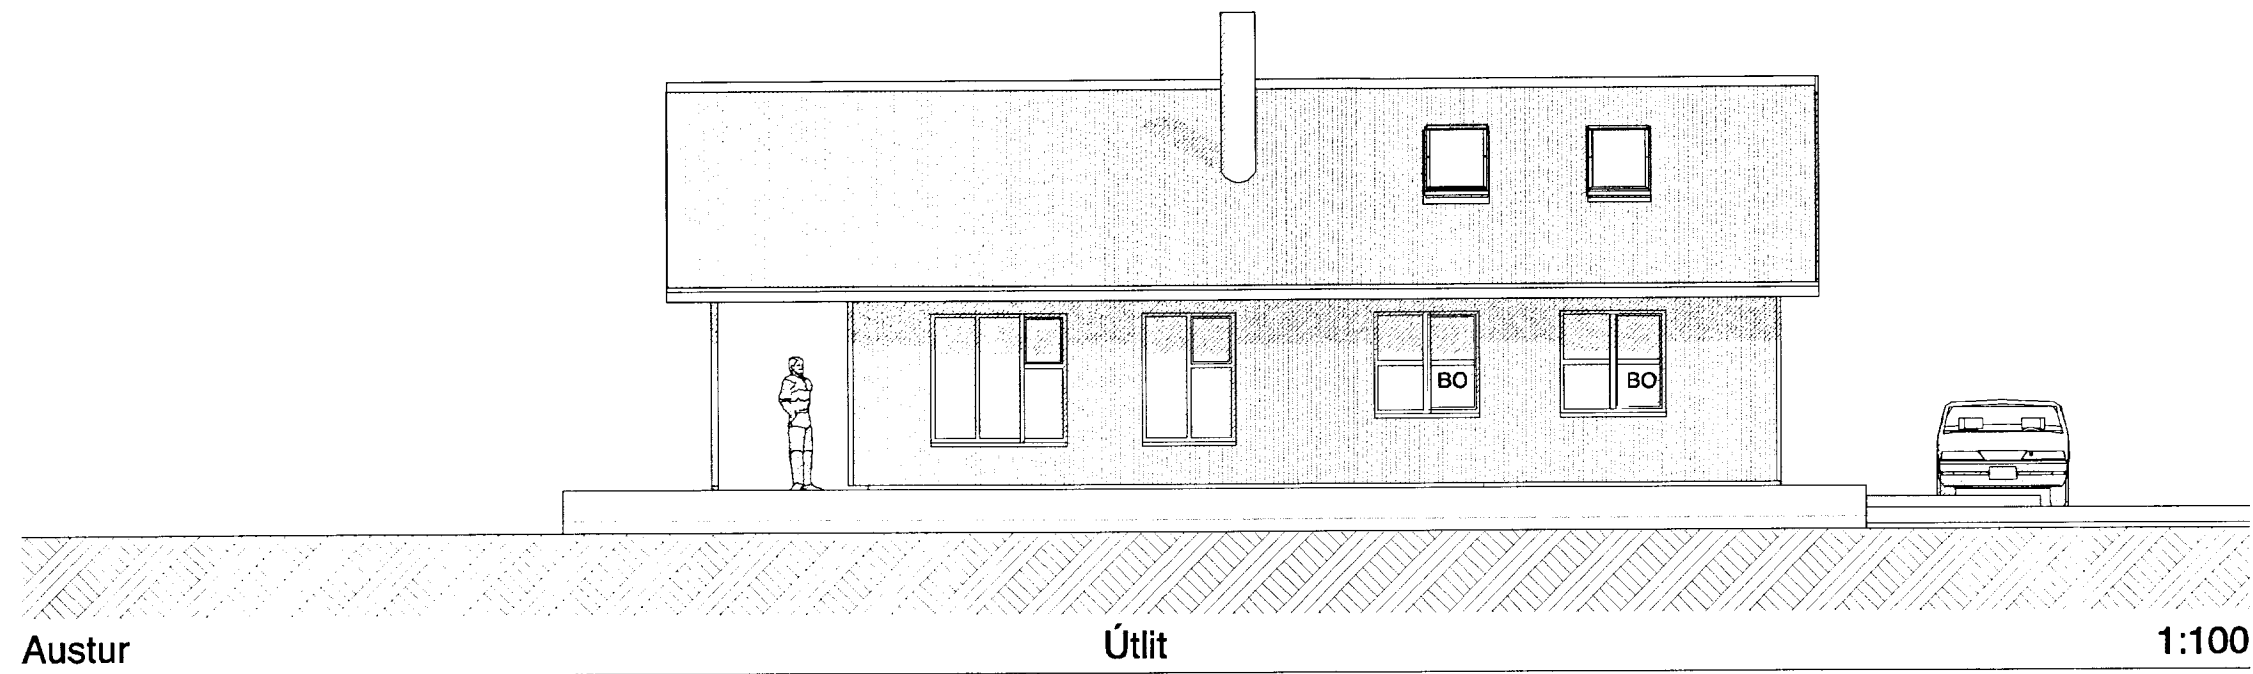


**SAMÞYKKT**  
 17 SEPT. 2013  
*Guðni Guðnason*  
 bygging- og trúú uppsv. fræðissýslu og Flóahfr.

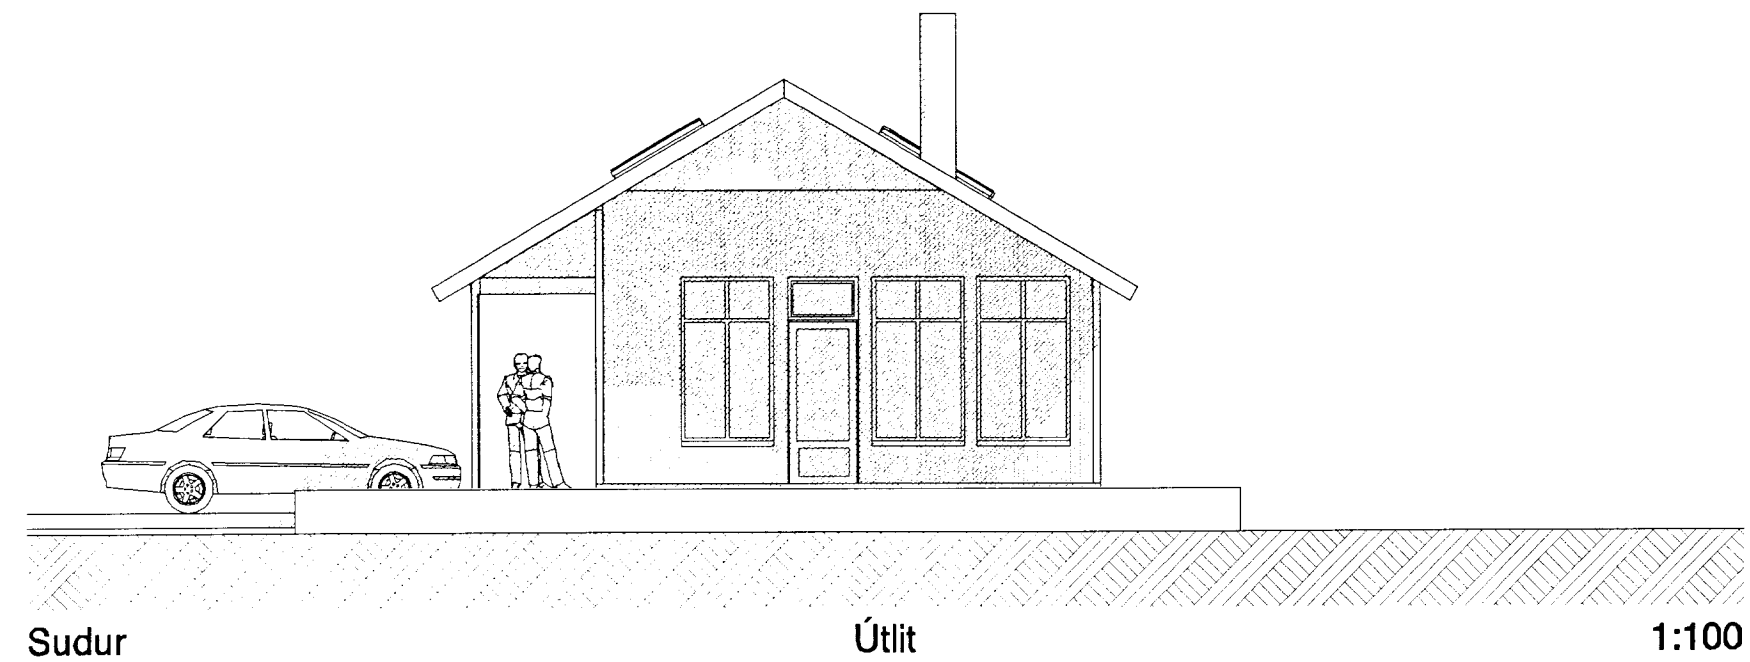

Skráningartala: IDA 9, Bláskógabyggð					Skrásetjari: Friðbjörg Sigurðsson													
Landúmer: 185804					Kennitala: 200721-2248													
Matahlutanúmer: 01					Uppgrá: 4.01b													
Dagur: 11/28/2012					Dagur: 11/28/2012													
Uppskipting og lýsing					Stærðir													
D0	D1	D2	D3	D4	D5	DSM	D8	D7	D8	D9	D10a	D10b	D11	D12	D18	D17		
Leidd	hæð	hæð	flókkur	hald	stærð	stærð	stærð	stærð	stærð	stærð	stærð	stærð	stærð	stærð	stærð	stærð	stærð	
hald	hald	hald	hald	hald	m²	m²	m²	m²	m²	m²	mín	max	m²	m²	m²	skipting	skipting	
Matahluti					78,0	37,6	2,1	1,9	113,7	19,0			339,6	103,9	84,7		275,145	
Boin													15,6					
1. hæð					78,0	37,6	2,1	1,9	113,7	19,0			324,0	103,9	84,7		275,145	
A	0101	Sumarbutaður	N	0101	78,0				78,0		2,50	5,15	324,0	66,3	78,0	4,15	275,145	
A	0102	Innflokkur	N	0101		37,6			35,7		19,0	0,31	2,85		37,6		16,7	
C	0103	Verönd	N	0101	118,1				118,1									
<b>Athugasemdir</b>																		
Við útreikning netflóttu er miðað við að bykkt útveggja með einangrun sé 0,26 m.																		
<b>Sameignir sumra</b>																		
<b>Elignarhald</b>																		
					Elignarhald	Elignarhald	Elignarhald	Elignarhald	Elignarhald									
					hald	hald	m²	m²	m²									
					0131	Sumarbutaður	84,7	275,145	275,145									
					Alls	84,7	275,145	275,145										

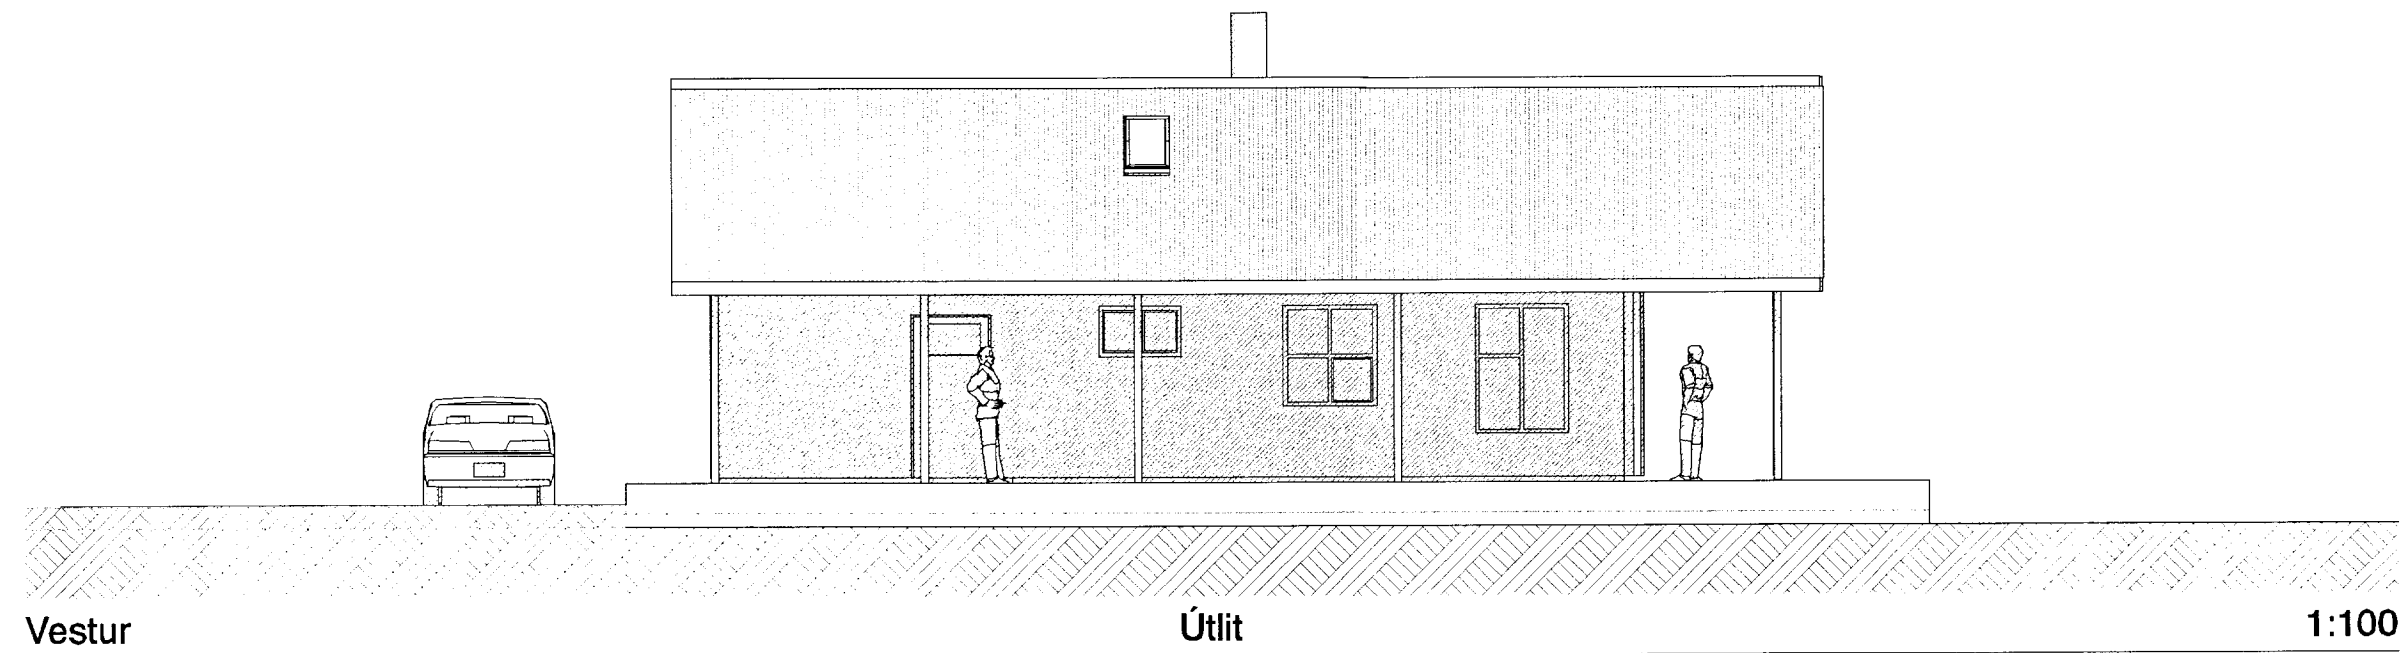

BREYTT 29. ágúst 2013  
 Frekari frágangur á teikningum, m.a. stærri björgunarop.

TEIKNISTOFAN Verkefni  
**Frístundahús á ló nr. 9**  
 í landi ldu II

Heiti **ÚTLIT**  
**SKRÁNINGARTAFLA**

kvarði	1:2,01	verk. nr	
dags.	15 des.. 2012.	dags br.29.ágúst 2013	
hönnun	G. G.	teikn. nr	<b>A-2</b>
teikn	G. G.		

Hringbraut 17 220 Hafnarfirdi  
 s. 555-2020 FAX 555-2021  
 Gisli G. Gunnarsson BFI kt. 020649-2408  
 kvardi@kvardi.is

*Gisli Gunnarsson*