


Skipulags- og byggingarfulltrúi Uppsveila B.s.
Sampykkt
 23 SEPT. 2014
Stefán Ingólfsson
 Byggingarfulltrúi

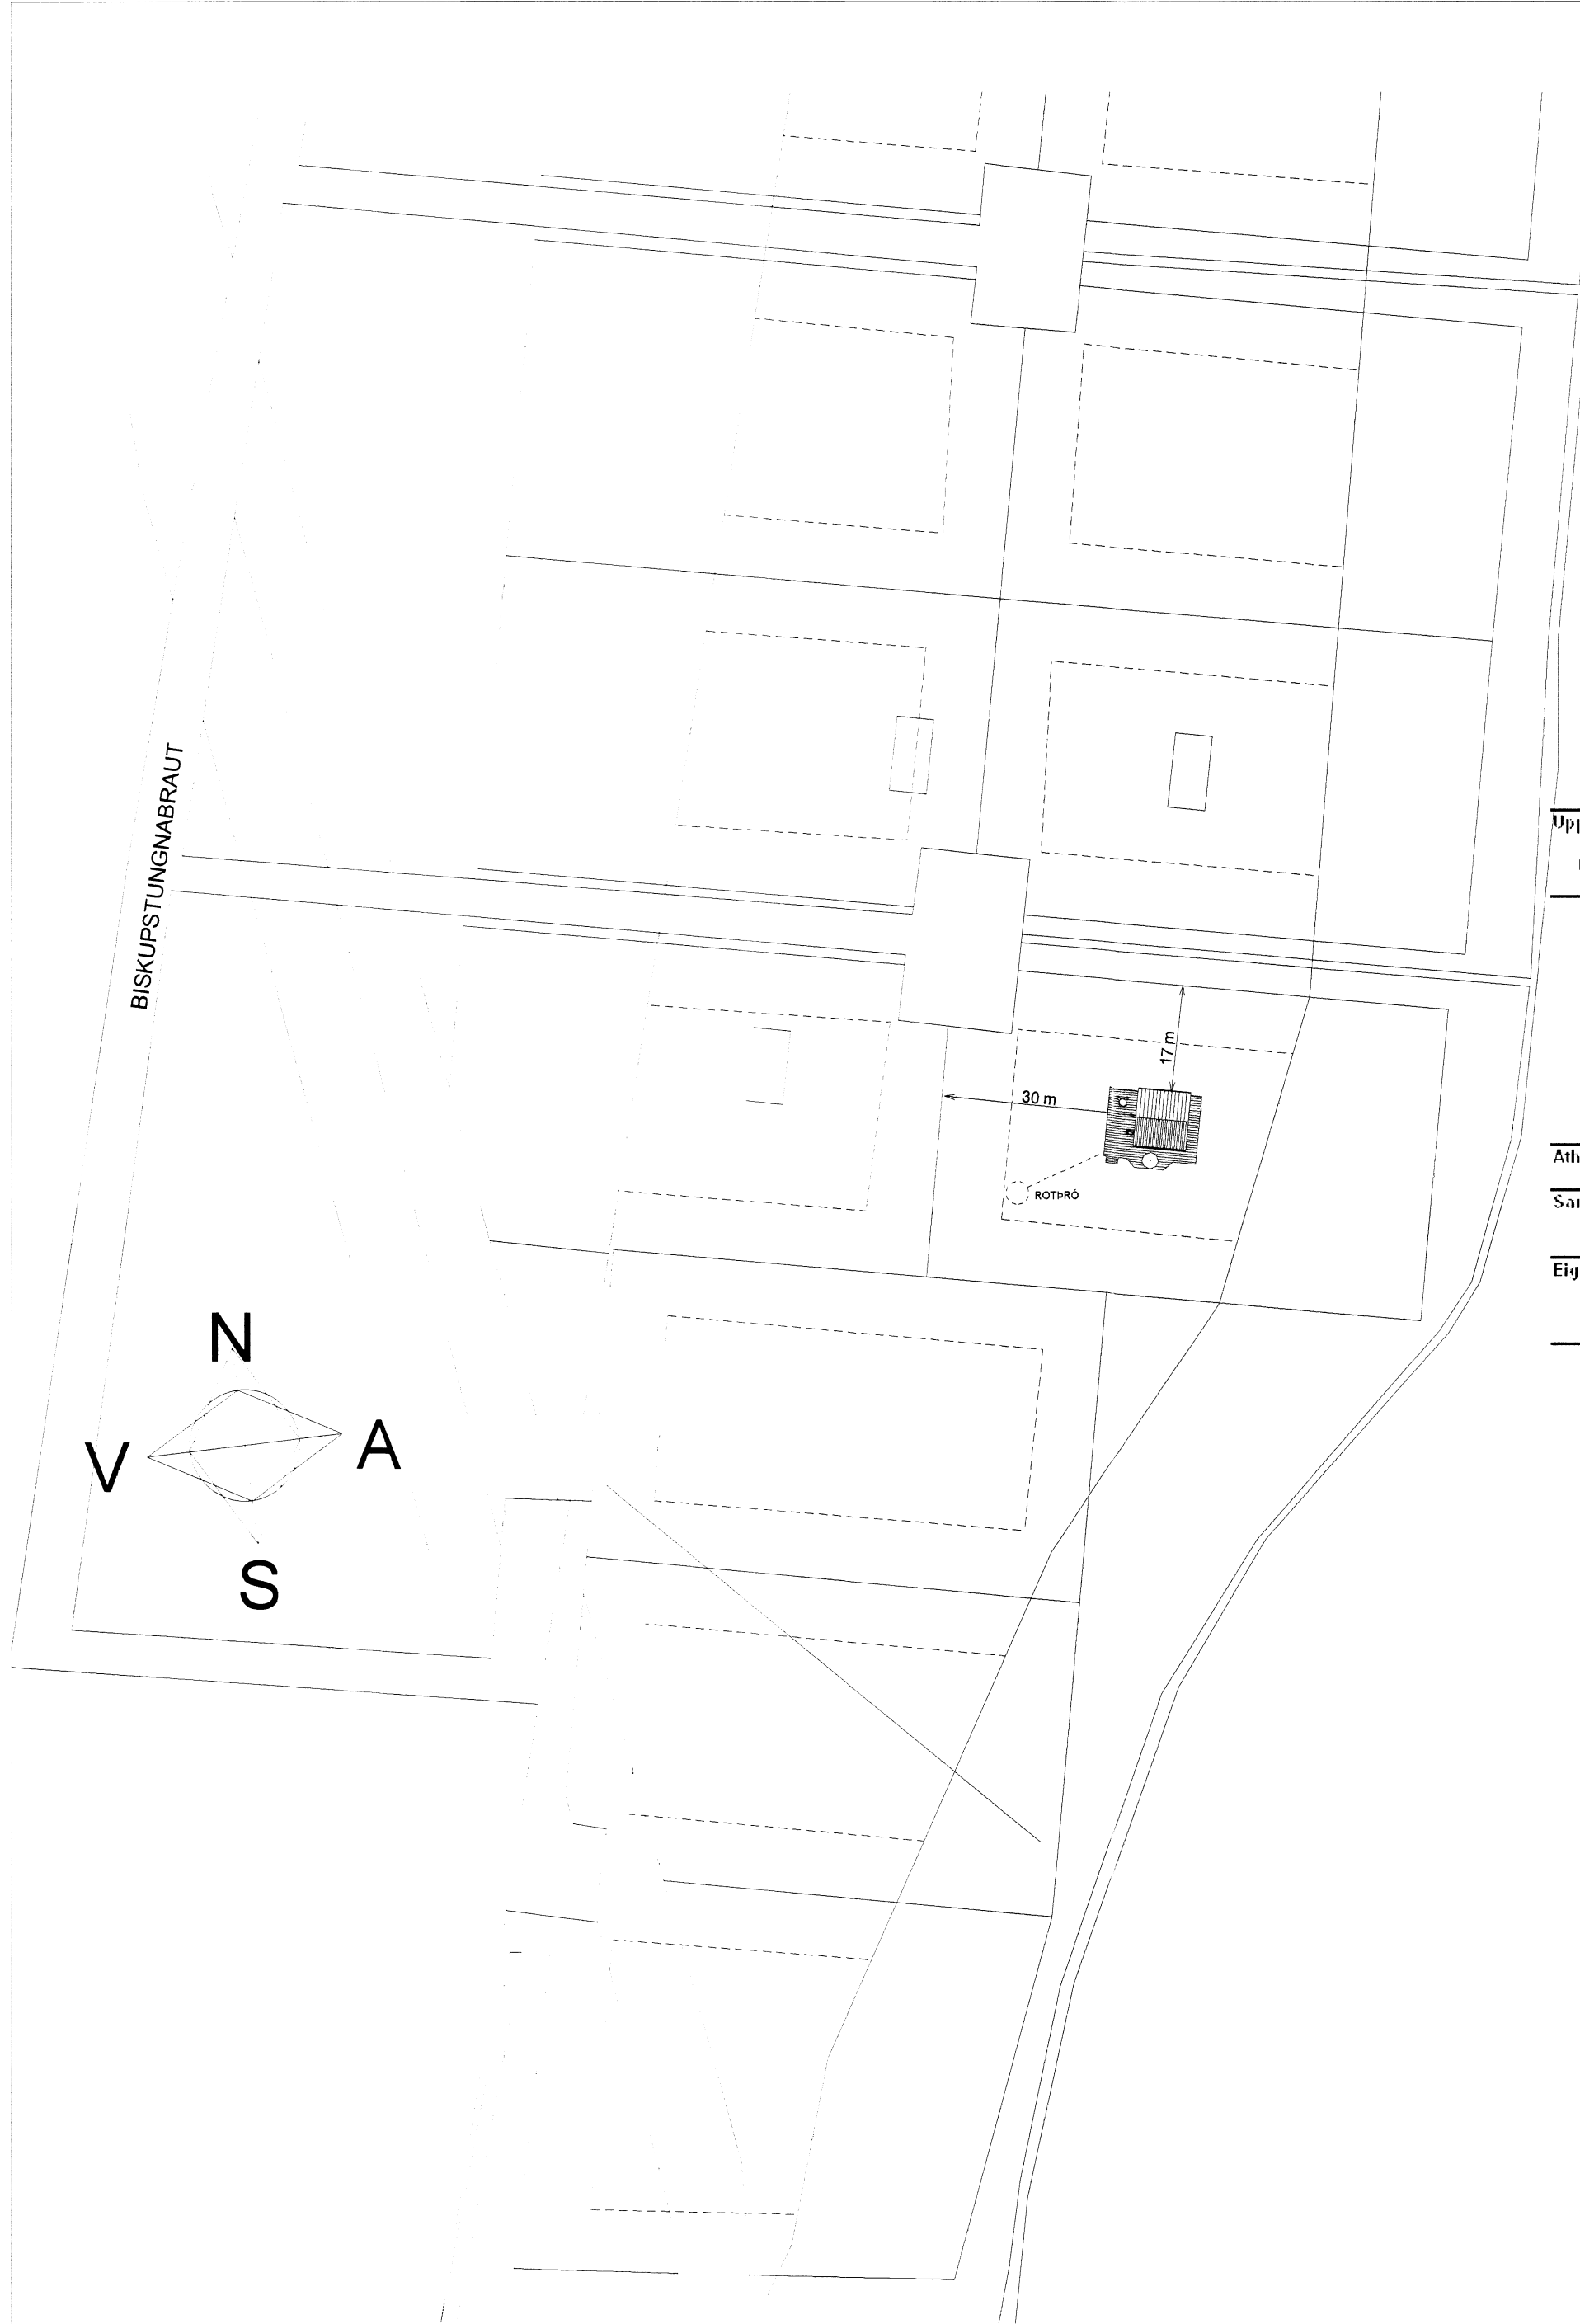

Skráningartafla: Koðrabúðir 5, Heiði, Biskupstungum
 Landnúmer: 194670
 Matshlutanúmer: 01
 Útgáfa: 4.01t
 Skrásetjari: Stefán Ingólfsson
 Kennitala: 010251-4359
 Dags.: 28.8.2014

Uppskipting og lýsing				Stærðir													
D0	D1	D2	D3	D4	D5	D5M	D6	D7	D8	D9	D10a	D10b	D11	D12	D15	Reiknitala	D17
Lokun	Rými heð-róð	Notkun texti	Hofuð-flokkun	Eignar-hald	Botnflotur m²	Milliflotur m²	Slagar m²	Op m²	Brúttóflotur m²	Brúttóflotur sh < 1,8	Salarheð min	Salarheð max	Brúttó rúmmál m³	Nettóflotur m²	Birt flatar-mál m²	Reiknitala skiptarúmmáls	Skipta-rúmmál m³
		Matshluti			64,6	0,0	0,0	0,0	64,6	0,0			249,3	54,7	64,6		200,202
		Botn											12,9				
	00	Kjallari															
	01	1. hæð			64,6	0,0	0,0	0,0	64,6	0,0			236,4	54,7	64,6		
A	0101	Sumarhús	N	0101	64,6				64,6		2,85	4,46	236,4	54,7	64,6	3,66	200,202

Atlujasemlin

Sameignir sumra

Eignar-hald	Notkun texti	Birt flatar-mál m²	Skipta-rúmmál Séreign m³	Séreign og sameign m³
0101	Sumarhús	64,6	200,202	200,202
	Alls	64,6	200,202	200,202

M.V.M.
 MANNVIRKJAMEISTARINN EHF
 Laxalind 2 201 Kópavogi
 Sími: 554-6125 GSM:848-1316
 Koðrabúðir 5, Heiði-Sumarhús
 AFSTÖÐUMYND 1:1000, SKRÁNINGARTAFLA
 Kópavogi 28.08.2014
 Verkefni númer 519 Teikning nr.0519-MVM-1001