
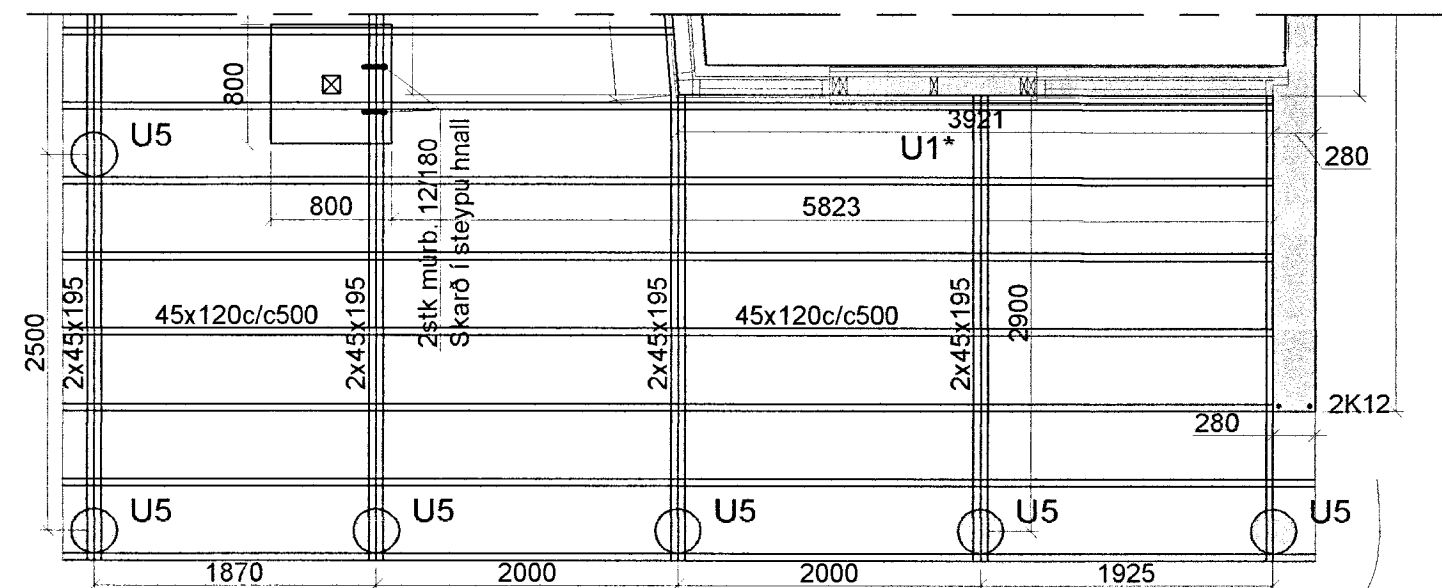


MÓTTÆKID
26 OKT. 2012
Gaumur Þorsteinsson
Byggingafræðingur / Byggingafræðingur og Floahfr.

GRUNNMYND UNDIRSTÖÐUR 1:50

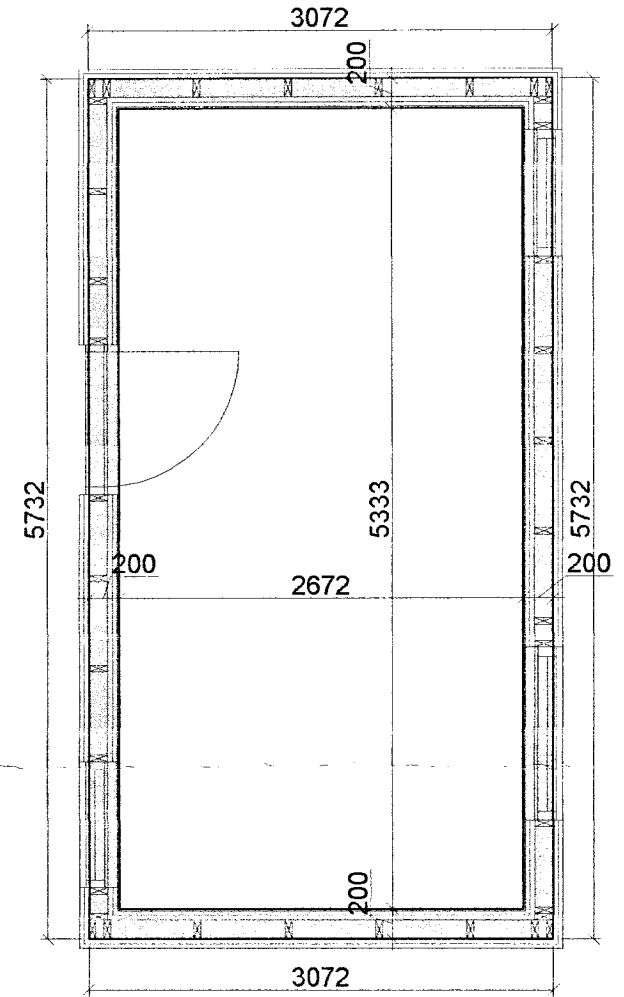

Sjá snið og skýringar á bl. B002

Breytingar			KRISTÍNARBRAUT 7, EFRI-REYKIR	
Nr.	Dags.	Nafn		
			Verkfræðistofa Þráinn & Benedikt Laugavegi 178, 105 Rvk. Sími: 553 1770, 568 7775, Fax: 568-7701 Netfang: verkfrædistofa@verkfrædistofa.is	
			Burðarvirki undirstöður	
			HBS THS S M 1:50 Nr. B001 Dags. okt.'12 090638-4839 080149-3609 Áritun aðalhönnuðar: <i>Þorsteinsson</i>	