




SNID Í INNTAK M. 1:100

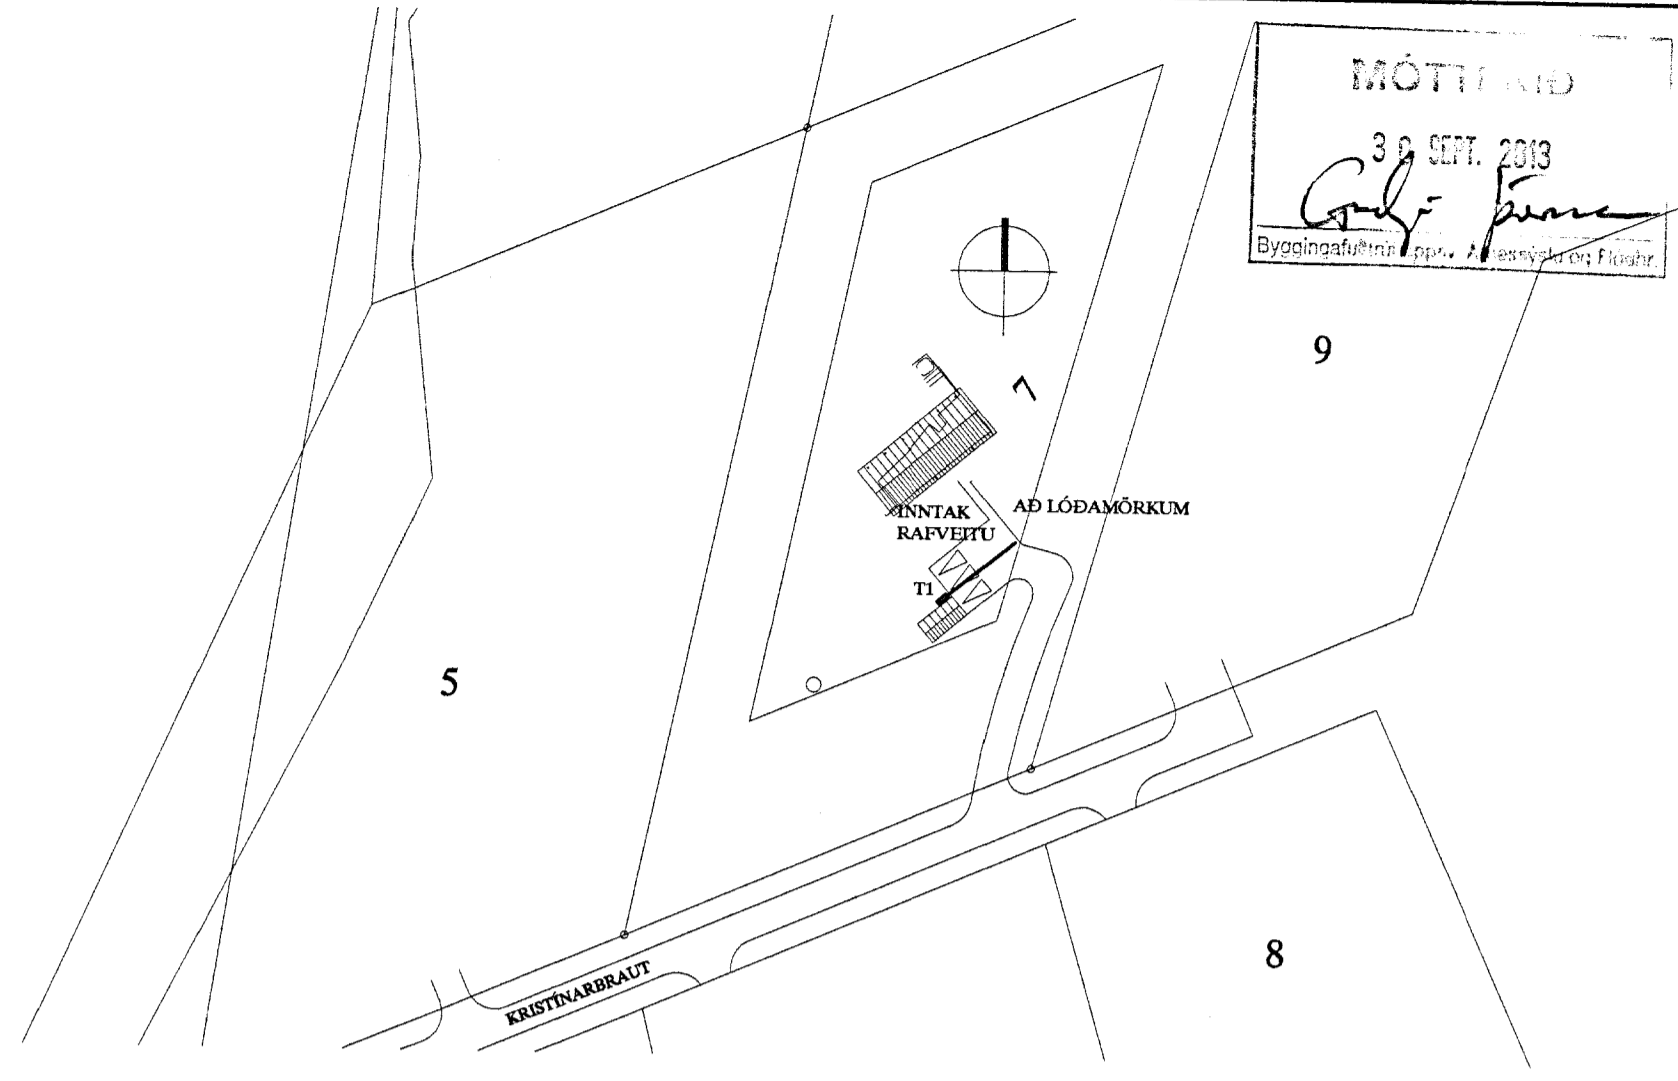

AFSTÖÐUMYND M. 1:1000

TAFLA T.1
Kassi frá Rafveitu

TAFLA T.2
M/Smáspennuhólf

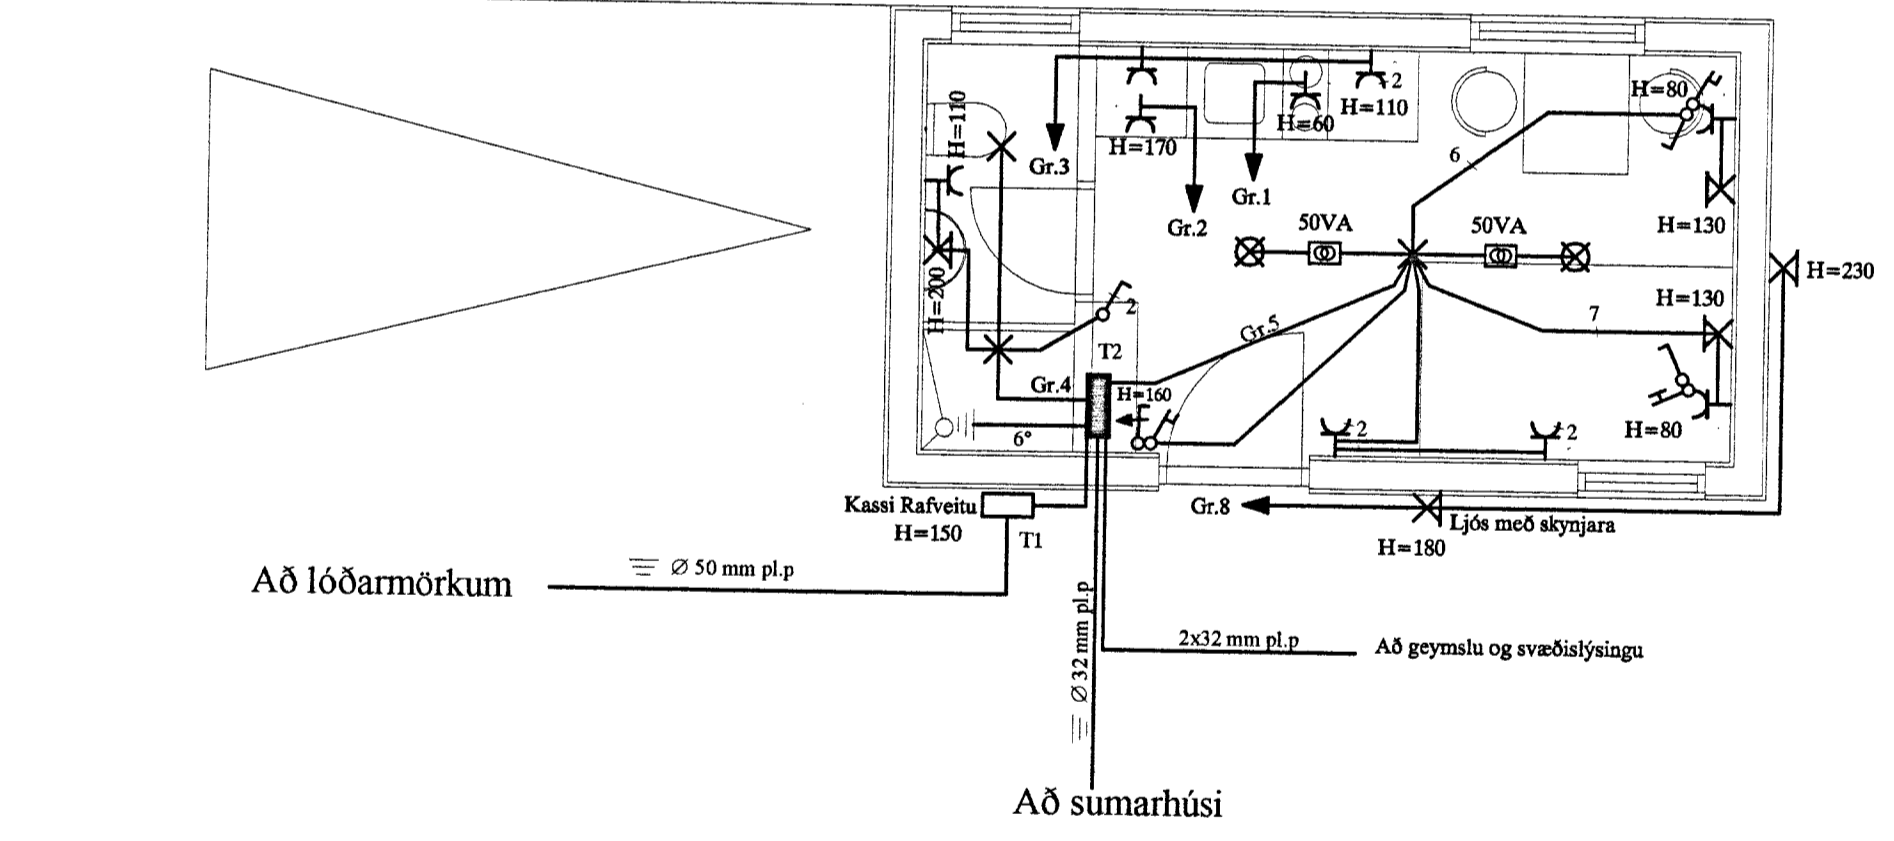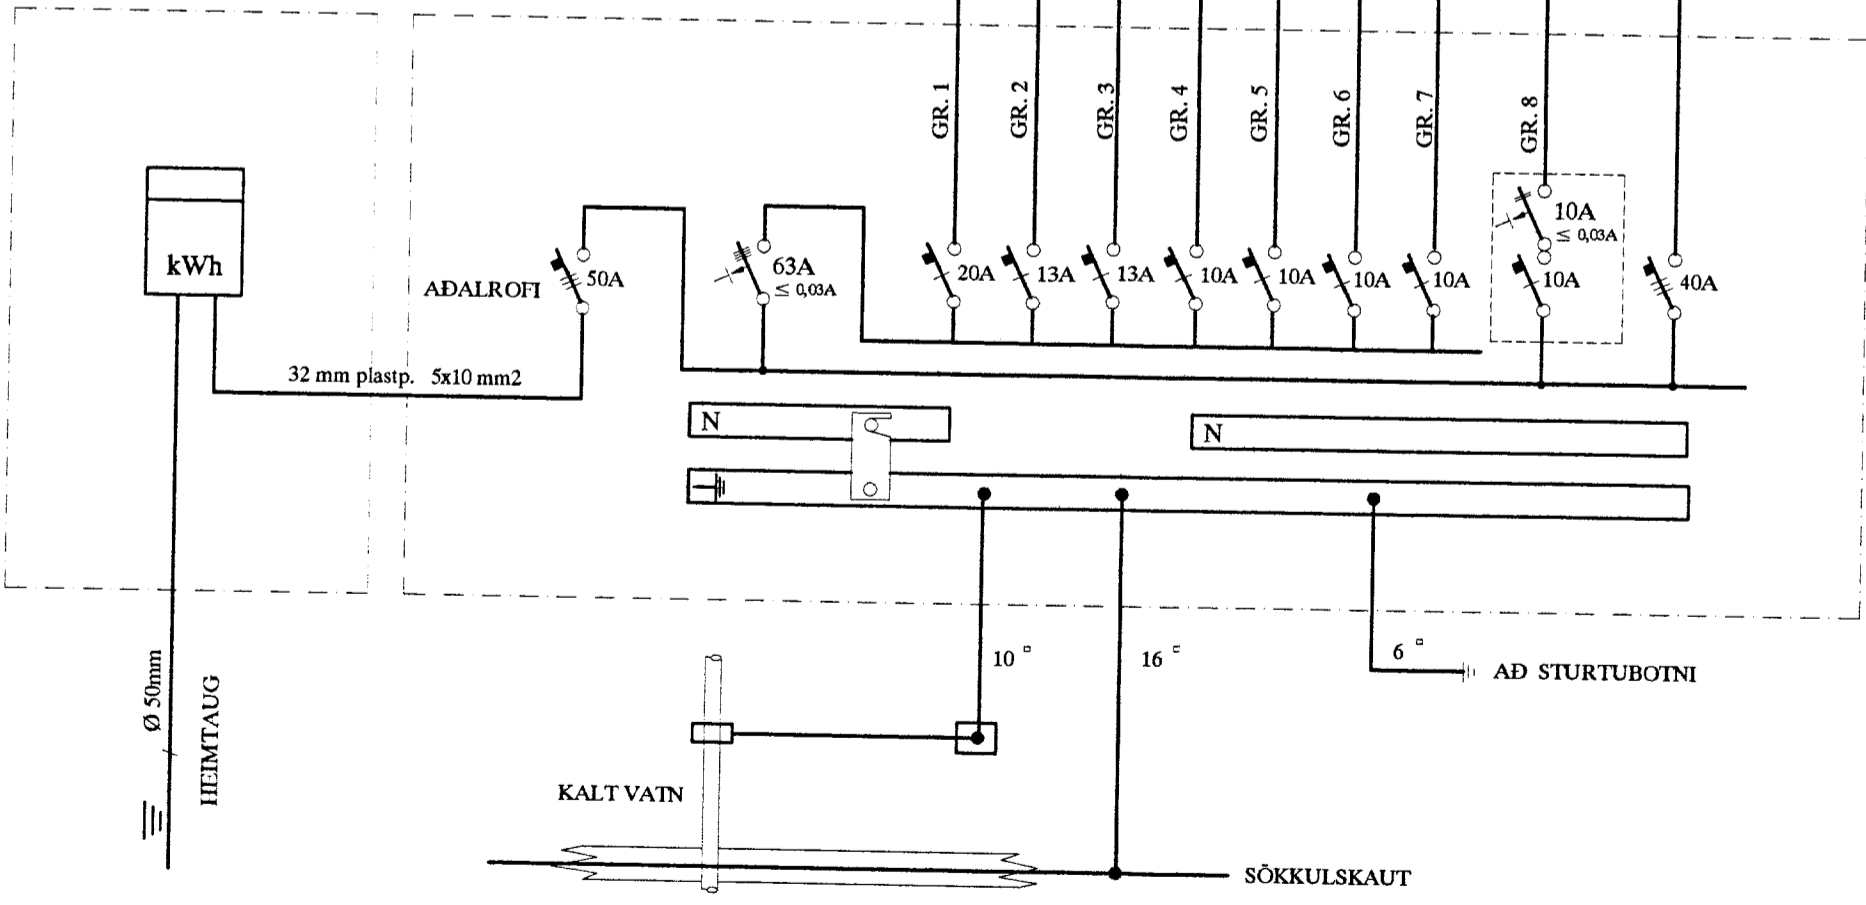

SKÝRINGAR

- LAGNIR ERU HULDAR 16mm PLASTPÍPUR OG TAUGAR 3x1,5.
- HÆÐ Á ROFUM SÉ 105 sm.
- TENGLAR VÍÐ ROFA SÉU Í SÖMU HÆÐ OG ROFAR.
- HÆÐ Á TENGLUM SÉ 20sm.
- HÆÐ Á VEGGLJÓSUM YFIR VÖSKUM SÉ 210sm.
- MÁLSTRAUMUR ROFA SÉ 10A, EN TENGLA 16A.
- F = BÆJARSÍMI, T+F = TÖLVA OG SÍMI, L = LOFTNET
- t° = HITANEMAR F. GÓLFHITA HÆÐ = 160sm
- Ⓜ HÁTALARADÓSIR HÆÐ = 20sm, DS = DYRASÍMI HÆÐ = 130sm
- Ⓡ REYKSKYNJARI jóniskur
- Ⓡ REYKSKYNJARI optiskur
- Ⓜ HITASKYNJARI
- HREYFISKYNJARI ÞJÓFAVARNARKERFIS HÆÐ = V/LOFT

Ólafur 091251-209
Áritun aðalhönnuðar

SUMARHÚS Í LANDI EFRI - REYKJA REYKJASKÓGI		KRISTÍNARBRAUT 7 (Landnúmer 199732)		AFSTAÐA, SNID, EINLÍNEMYND OG RAFLÖGN GESTAHÚS		MIN.
A		13.09.03		HEIMTAUGAR- OG FULLNADARTEIKNING		TEK.NR. 1
ÚTG.		DAGS		TEIKN. B.P.T. T.S.		HÉASTA TNR
TEIKN.		RANNAÐ		SAMPYKKT		TNR 1 AP 1
KENNTALA		220146-2439		TERA S/F		ÚTG. A
RAFMAGNSVERKFRÆÐISTOFA		EDMUND BELLESEN		TRÁUSTI SVENSSON		GEYMSLUNR.
RAFMAGNSVERKFRÆÐISTOFA		EDMUND BELLESEN		TRÁUSTI SVENSSON		