


ÚTLIT SUÐUR mkv. 1:50



ÚTLIT VESTUR mkv. 1:50

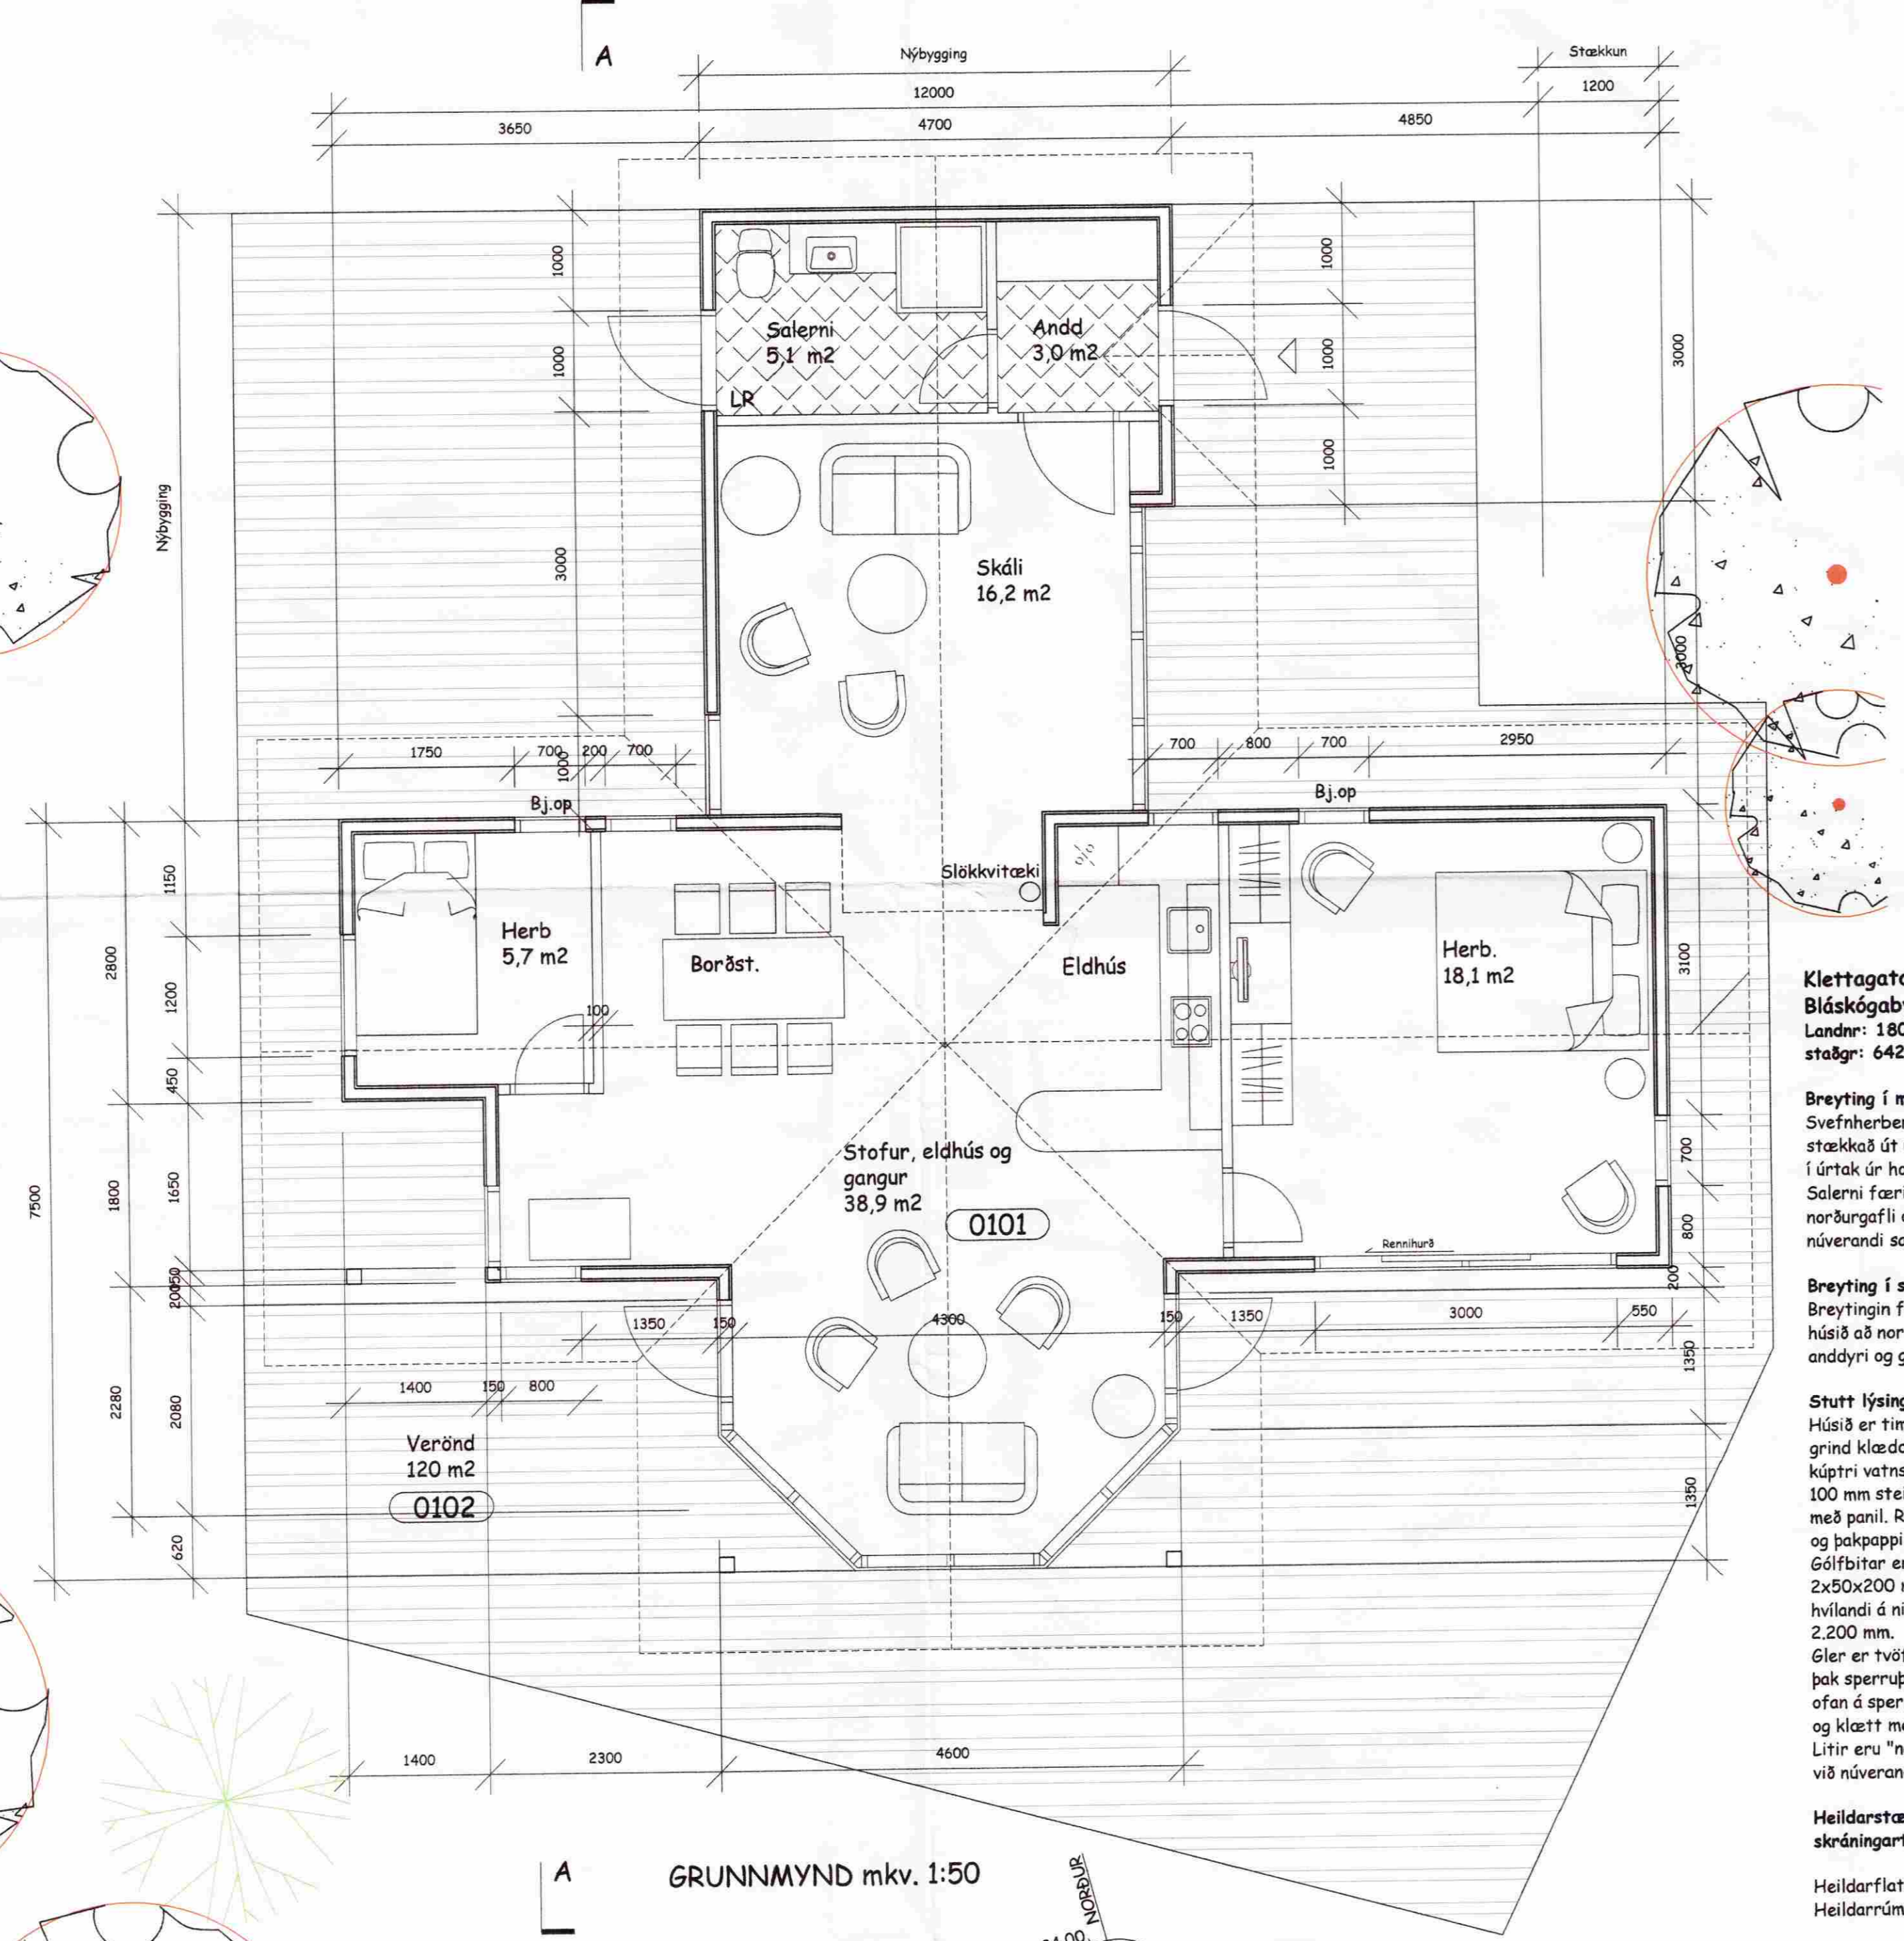

GRUNNMYND mkv. 1:50


**Klettagata 15**  
Bláskógabyggð.  
Landnr: 180 114  
staðnr: 6421 0150

**Breyting í maí 2009**  
Svefnherbergi í austurenda er stækkað út um 1.200 mm og fyllt upp í úrtak úr horni undir þaki. Salerni færnist í geymslu á norðurgafli og eldhús þar sem núverandi salerni er.

**Breyting í sept. 2002.**  
Breytingin felst í því að byggt er við húsib að norðanverðu, skáli, nýtt anddyri og geymsla, alls um 28,9 m²

**Stutt lýsing:**  
Húsið er timburhús, 50x120 mm grind klædd með krossvið og loftaðri kúprtri vatnslæðningu. Einangrað með 100 mm steinull og klætt að innan með panil. Rakaserra a.m.k. 500 pam og þakpappi max. 20 pam. Gólfþítor eru 50x150 mm c/c 600 á 2x80x200 mm dregurum c/c 2.100 hvílandi á niðurgrofnum staurum c/c 2.200 mm. Gler er tvöfalt einangrunargler og þak spennubak c/c 600 mm, einangrað ofan á spennum með 100 mm steinull og klætt með bárnstáli. Litir eru "náttúrulegir" og í samræmi við núverandi líti á bústaðnum.


**Heildarstærðir skv. skráningartölur:**  
Heildarflatarmál : xxm2  
Heildarrúmmál : xxm3

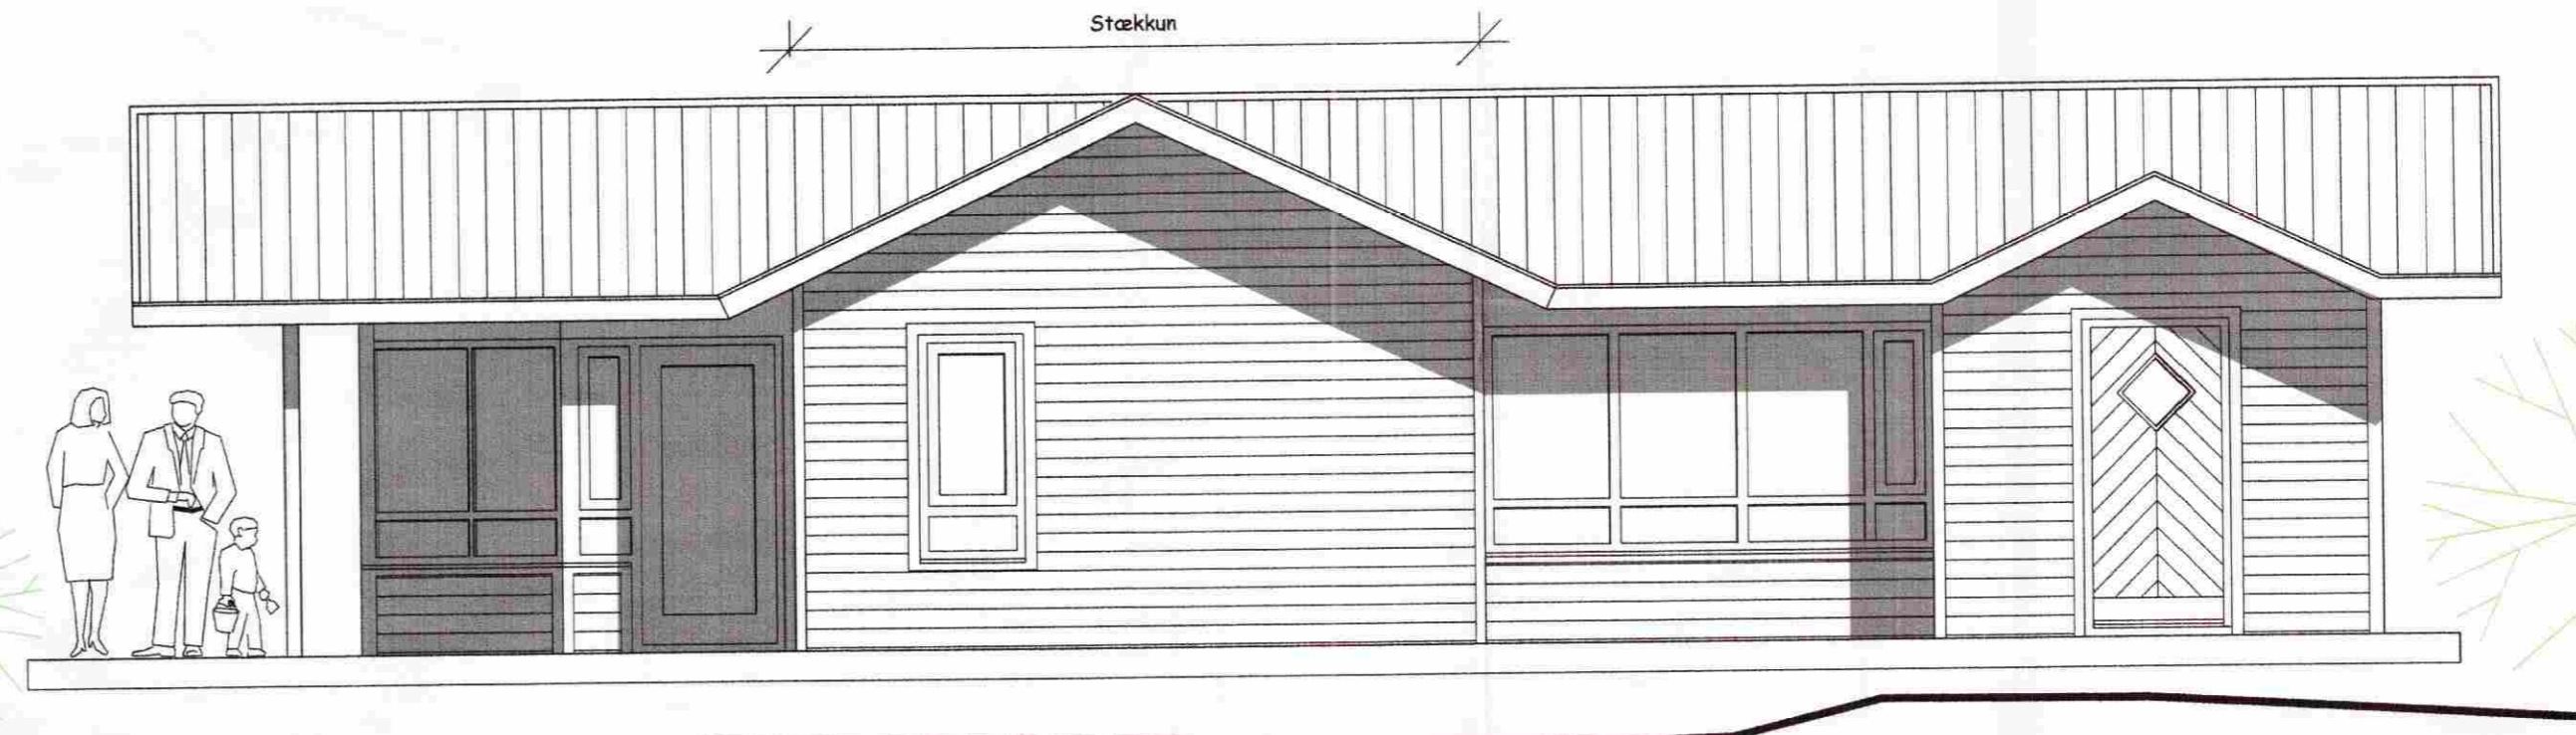

ÚTLIT AUSTUR mkv. 1:50



ÚTLIT NORÐUR mkv. 1:50

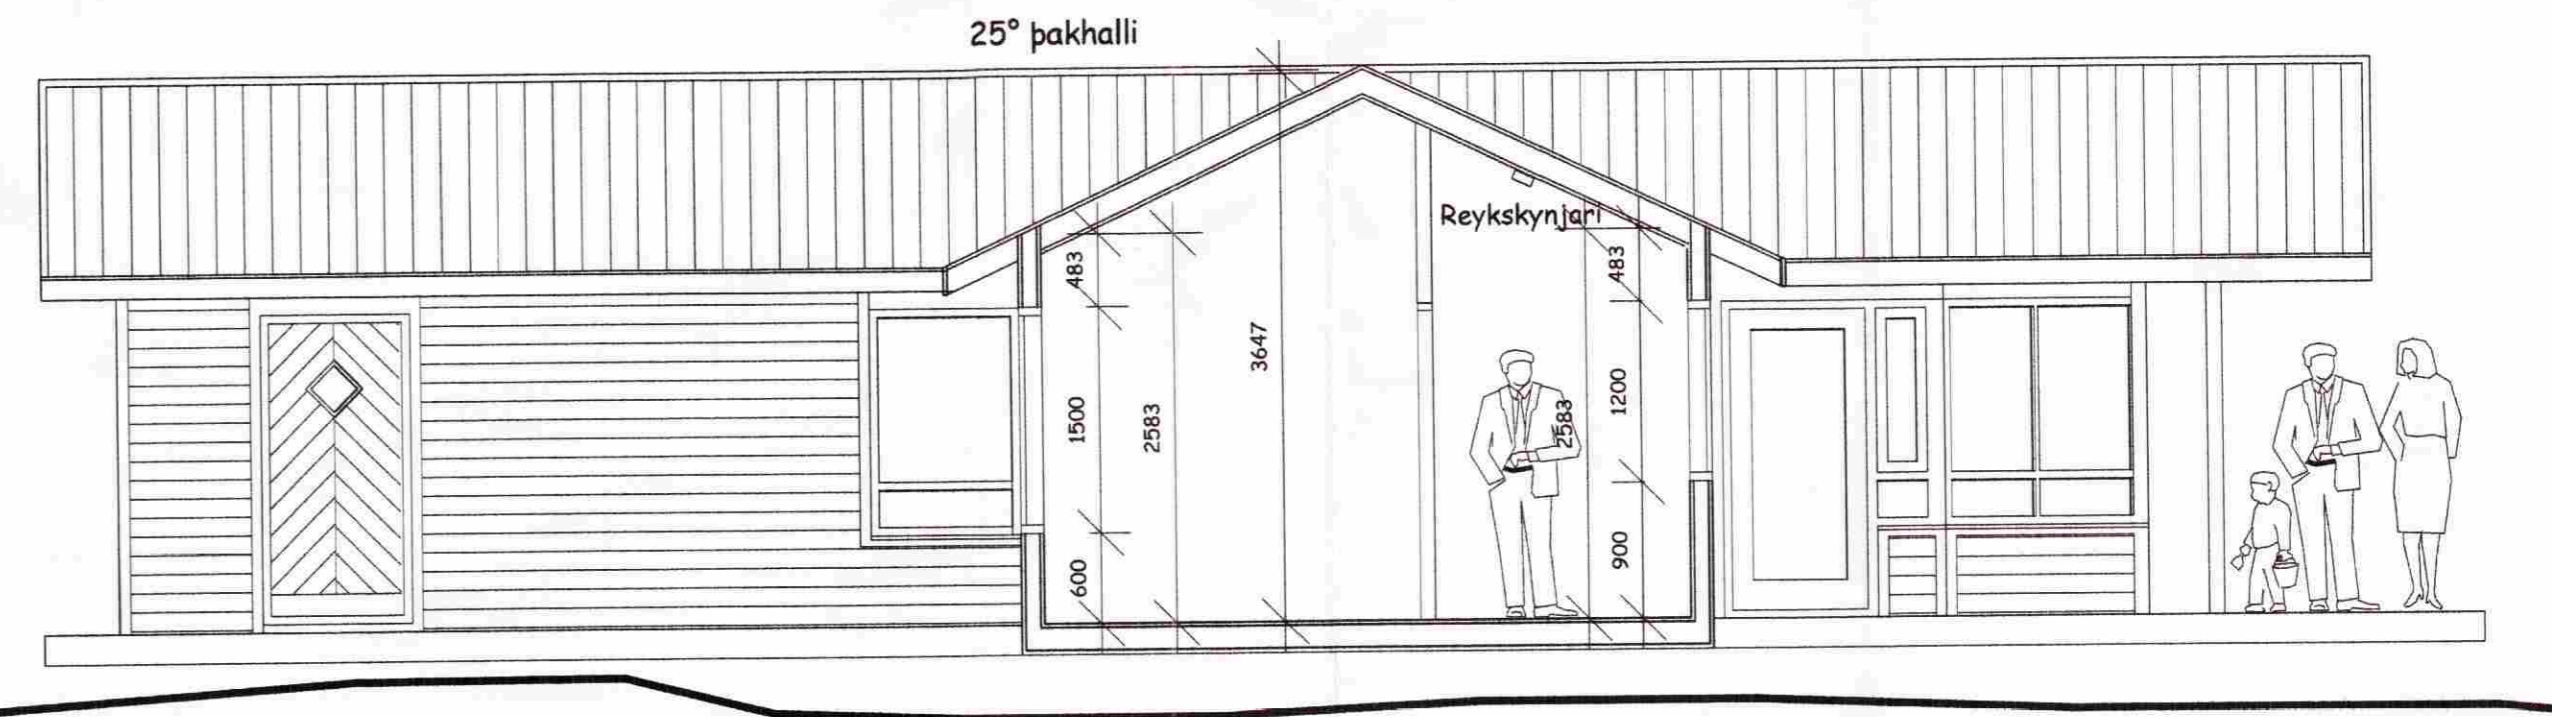

SNEIÐING mkv. 1:50

Skráningartala: Sumarhús, Klettagata 15, Bláskógabyggð		Skrásetjari: Ragnar A. Birgisson														
Landnúmer: 180 114		Kennitala: 230190-4499														
Methlúsnúmer: 01		Útgáfu: 4.01c														
Úppakning og lýsing		Dagur: 4.5.2009														
DO	D1	D2	D3	D4	D5	D6M	D6	D7	D8	D9	D10a	D10b	D11	D12	D16	D17
Lokun	Rými	Nokun	Hefu-	Eignar-	Stærðir	Stærðir	Stærðir	Stærðir	Stærðir	Stærðir	Stærðir	Stærðir	Stærðir	Stærðir	Stærðir	Stærðir
	hæð	texti	þakun	hald	Bíotúr	Málur	Stærðir	Stærðir	Stærðir	Stærðir	Stærðir	Stærðir	Stærðir	Stærðir	Stærðir	Stærðir
					96,9	0,0	0,0	0,0	96,9	0,0			321,8	87,0	96,9	391,440
													19,4			
A	0101	1. hæð		0101	96,9	0,0	0,0	0,0	96,9	0,0	2,58	3,67	302,4	87,0	96,9	312
C	0102	Verönd	S	0101	120,0				120,0		0,00	0,00	0,0	120,0	1,00	120,000
<b>Athugasemdir</b>																
<b>Samtölur sumra</b>																
<b>Eignarhald</b>																
Eignarhald	Nokun	Birt flatarmál	Skiptarúmmál	Sérstigi og samneigi												
0101	Sumarhús	96,9	391,440	391,440												
Alls		96,9	391,440	391,440												