


KRSP1-5900-18

ATH: Negla og líma skal krossvið sem og víxla samskeytum.

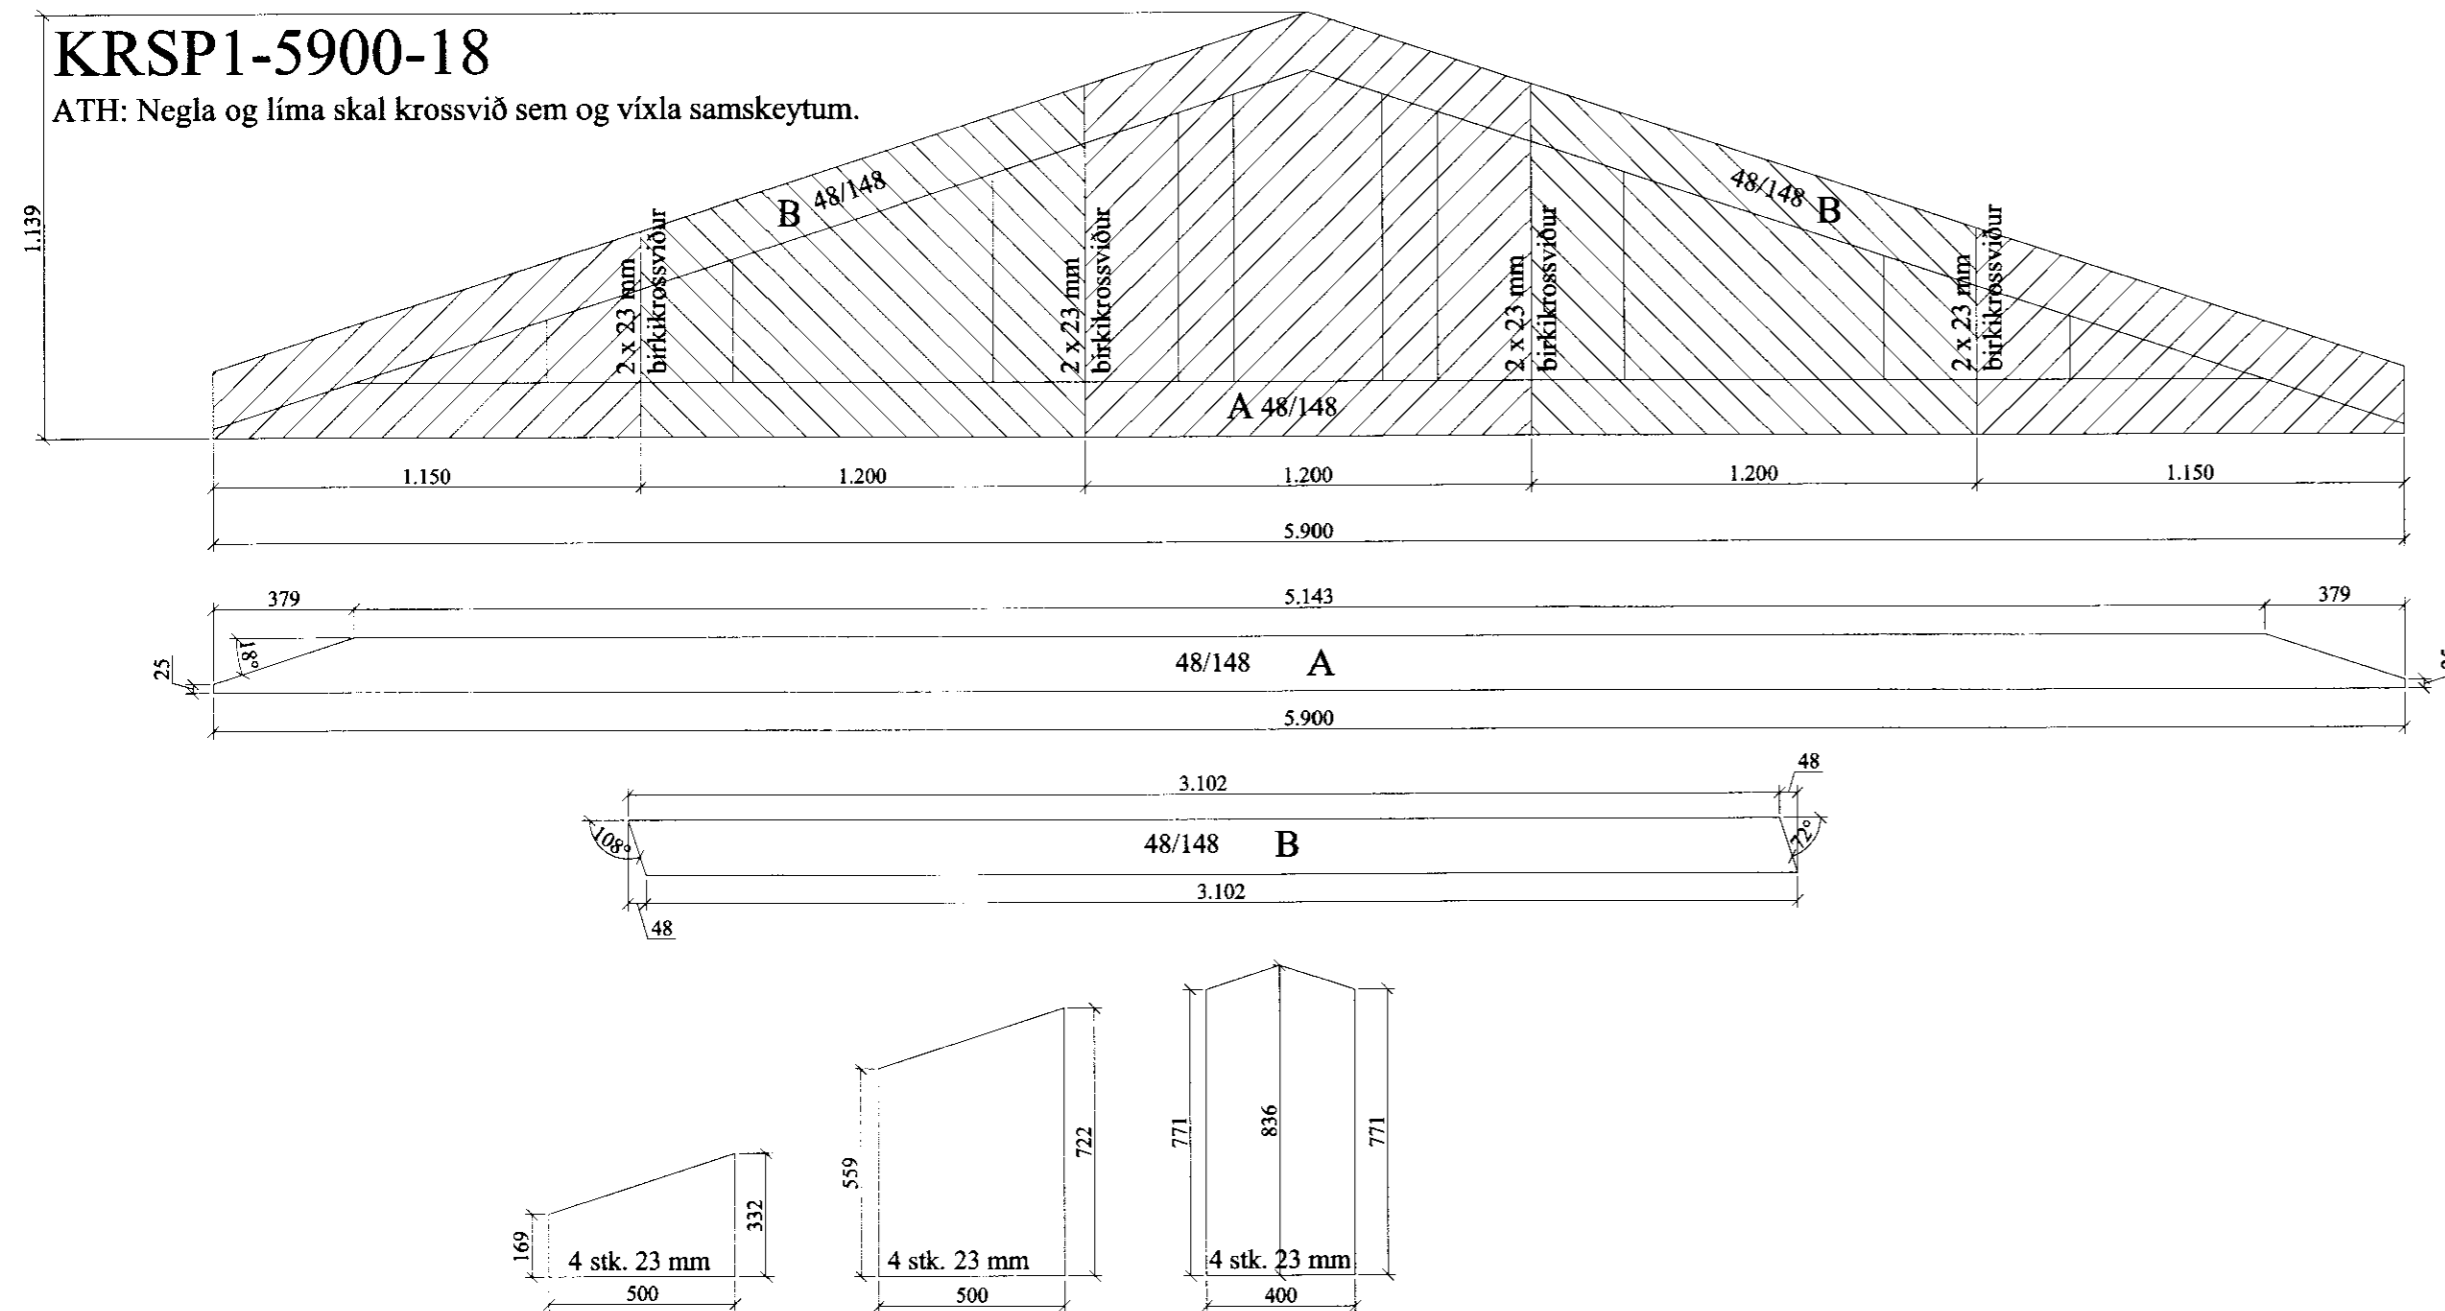

Krossviðarsperrur, skýringatexti:

Efnisgæði:

Timbur: K18

Krossviður: Minnst 7 laga birkikrossviður, 2x15 mm

Stærð: Breidd x lengd í mm.

Álindur beggja megin.

Saumur 28/65 C100 nema annað komi fram.

Álag:

Eiginálag: 0,7 kN/m²

Snjóálag: 2,1 kN/m² (kennigildi)

Miðað er við affoksstuðulinn 0,6

Formstuðlar eru skoðaðir fyrir hvert tilfelli


Vindálag: 0,79 kN/m²

Afhjúpunar- og ástreymisstuðlar eru skoðaðir fyrir hvert tilfelli

Millibil á milli sperra er 900 mm

Öll mál eru í millimetrum, nema annað komi fram.

Staðlar: ÍST/EC.

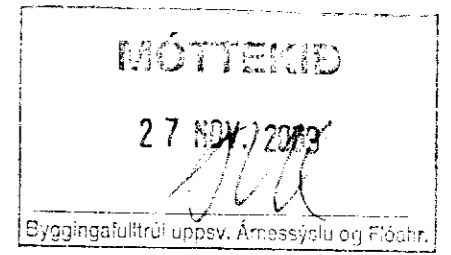

Almennar skýringar - þakvirki

Allur viður er C18 eða betra.

Við utanhús skal fúverja. Allur saumur og festingar utanhúss skal vera með heitzinkhúð eða ryðfrítt. Þak þéttklæðist með borðaklæðningu (25/150) er festist með heitgalv. saum 31/70 (3"), minnst 3 stk. í sperru/borð, 1 m inn á þakbrúnir skulu koma 4 stk. í sperru/borð.

Öll mál í mm nema annað komi fram. Loftun skal gerð með 2 x2 stk. Ø40 í hvert sperrubil.

Festingar:

F1

Þakásanker (BMF) nr. 290, 2 stk. kamsaumur, ⁴⁰/₄₀ 4x7 stk og vinkill (BMF) 90 með styrkingu 1 stk. festing með 2x5 stk. ⁴⁰/₄₀ kamsaum.

F2


Þakásanker (BMF) nr. 290, 2 stk. kamsaumur, ⁴⁰/₄₀ 4x7 stk og vinkill (BMF) 90 með styrkingu 2 stk. festing með full negling ⁴⁰/₄₀ kamsaum.

F4

Bitaskór (BMF) 80x150 nr.3312, fullnegling ks. 40/40 í krossv. sperru og 2x6 stk. í sperru.

KRSP2-5100-18

ATH: Negla og líma skal krossvið sem og víxla samskeytum.

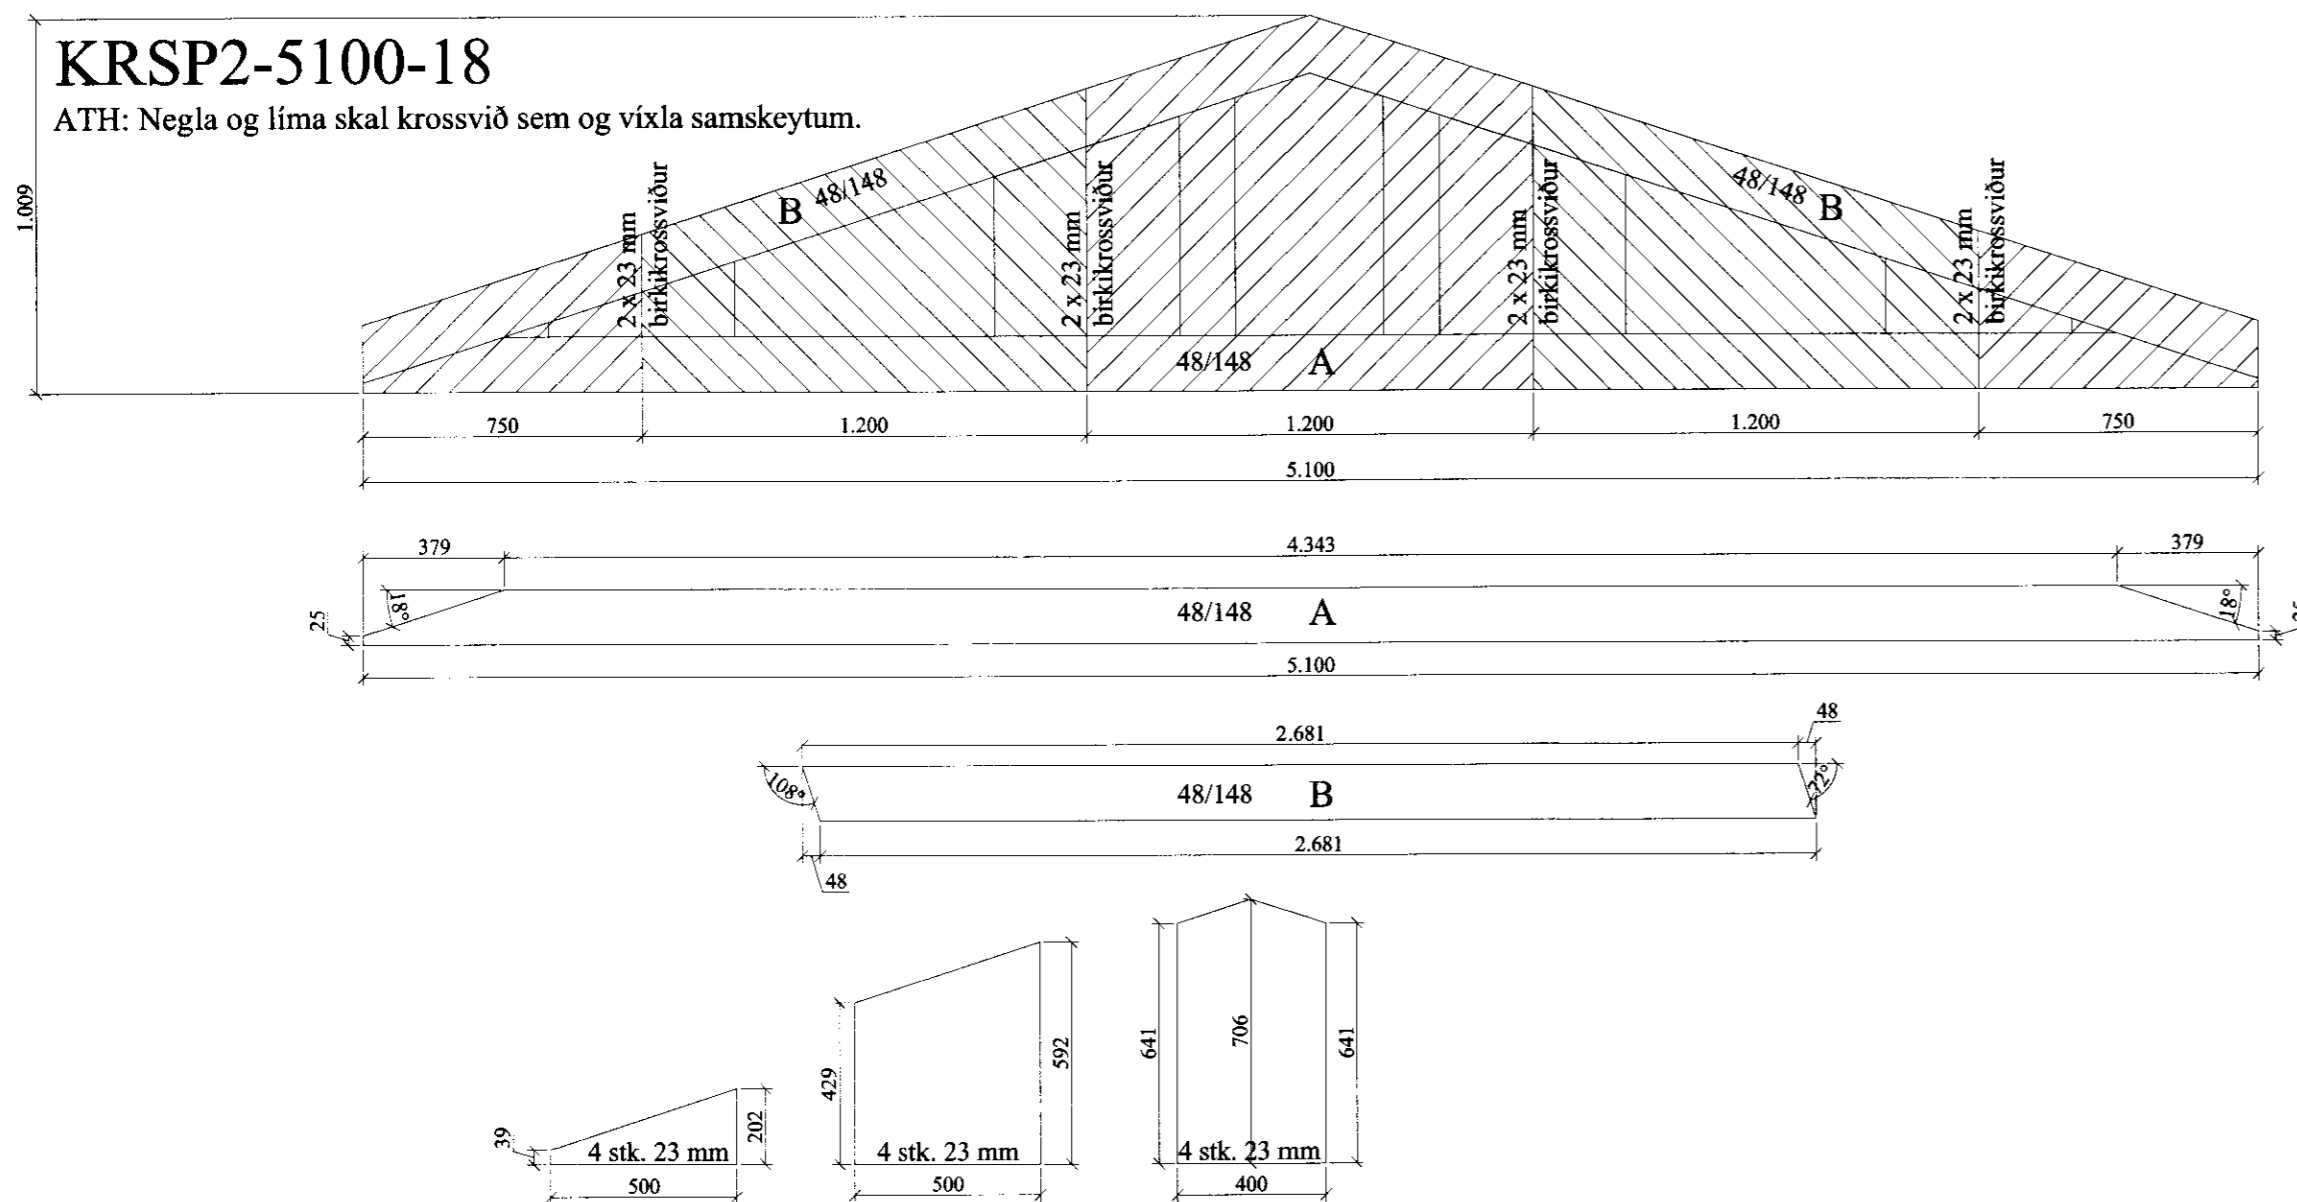

Krossviðarsperrur, skýringatexti:

Efnisgæði:

Timbur: K18

Krossviður: Minnst 7 laga birkikrossviður, 2x15 mm

Stærð: Breidd x lengd í mm.

Álindur beggja megin.

Saumur 28/65 C100 nema annað komi fram.

Álag:

Eiginálag: 0,7 kN/m²

Snjóálag: 2,1 kN/m² (kennigildi)

Miðað er við affoksstuðulinn 0,6

Formstuðlar eru skoðaðir fyrir hvert tilfelli

Vindálag: 0,79 kN/m²

Afhjúpunar- og ástreymisstuðlar eru skoðaðir fyrir hvert tilfelli

Millibil á milli sperra er 900 mm

Öll mál eru í millimetrum, nema annað komi fram.

Staðlar: ÍST/EC.

VERK:	Kistuholt 19 801 Bláskógabyggð	TEIKN NR.:	272
HLUTI:	Burðarvirki Sperrur	KVARÐI:	1:20
DAGS:	20.09.09	TEIKN:	BL
SÁMþ:	Björgvin Viglundsson	NR:	01 028
Bent Larsen Fróðason Fellskot 2 801 Bláskógabyggð Símar: 844-7699 - 486-8855 E-mail: bentlarsen77@hotmail.com			