




NORÐUR

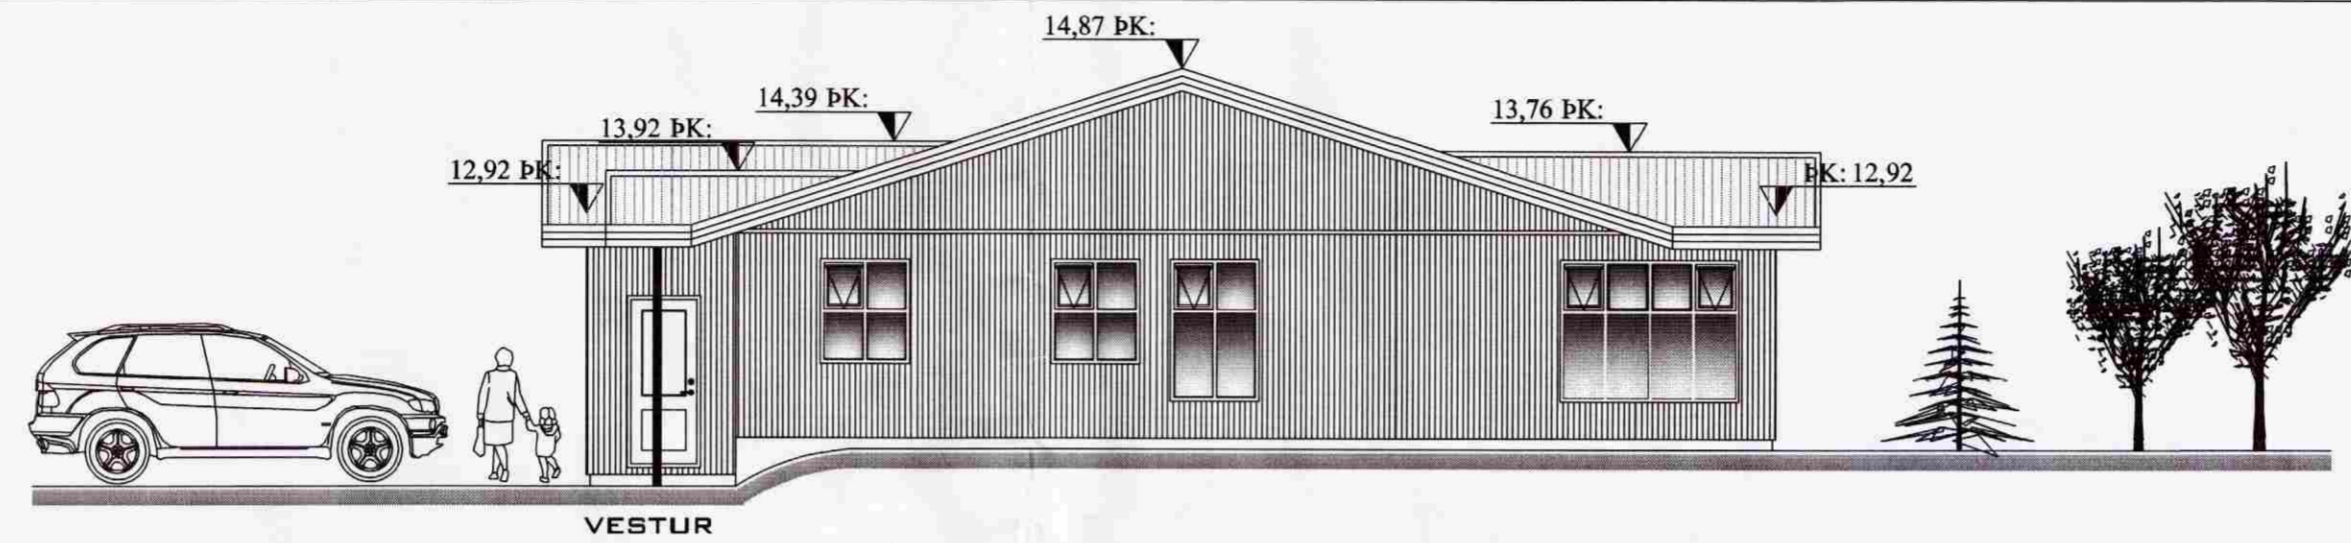


VESTUR

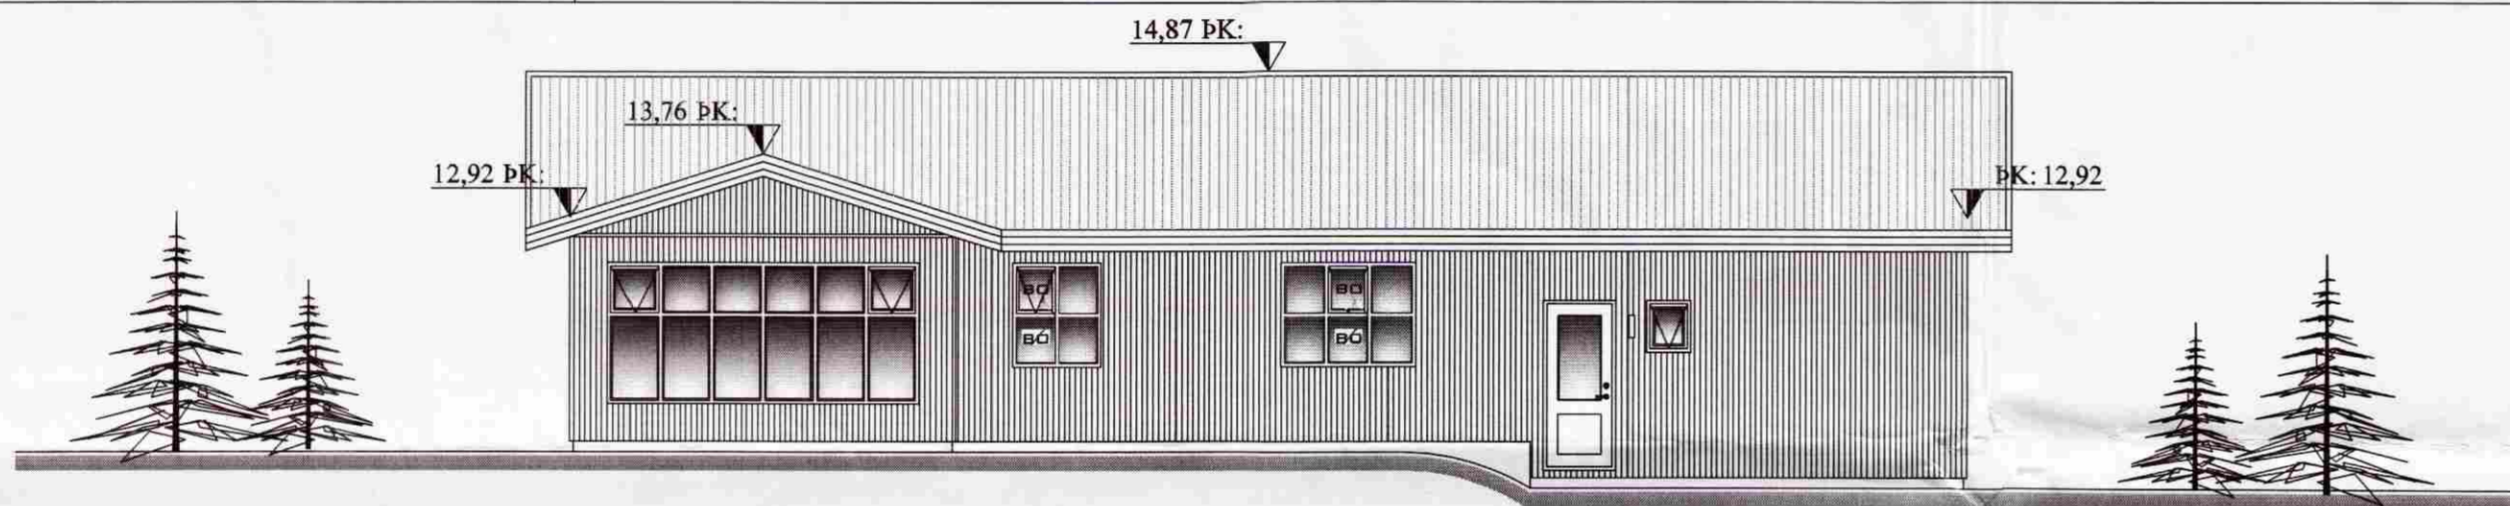


SUÐUR

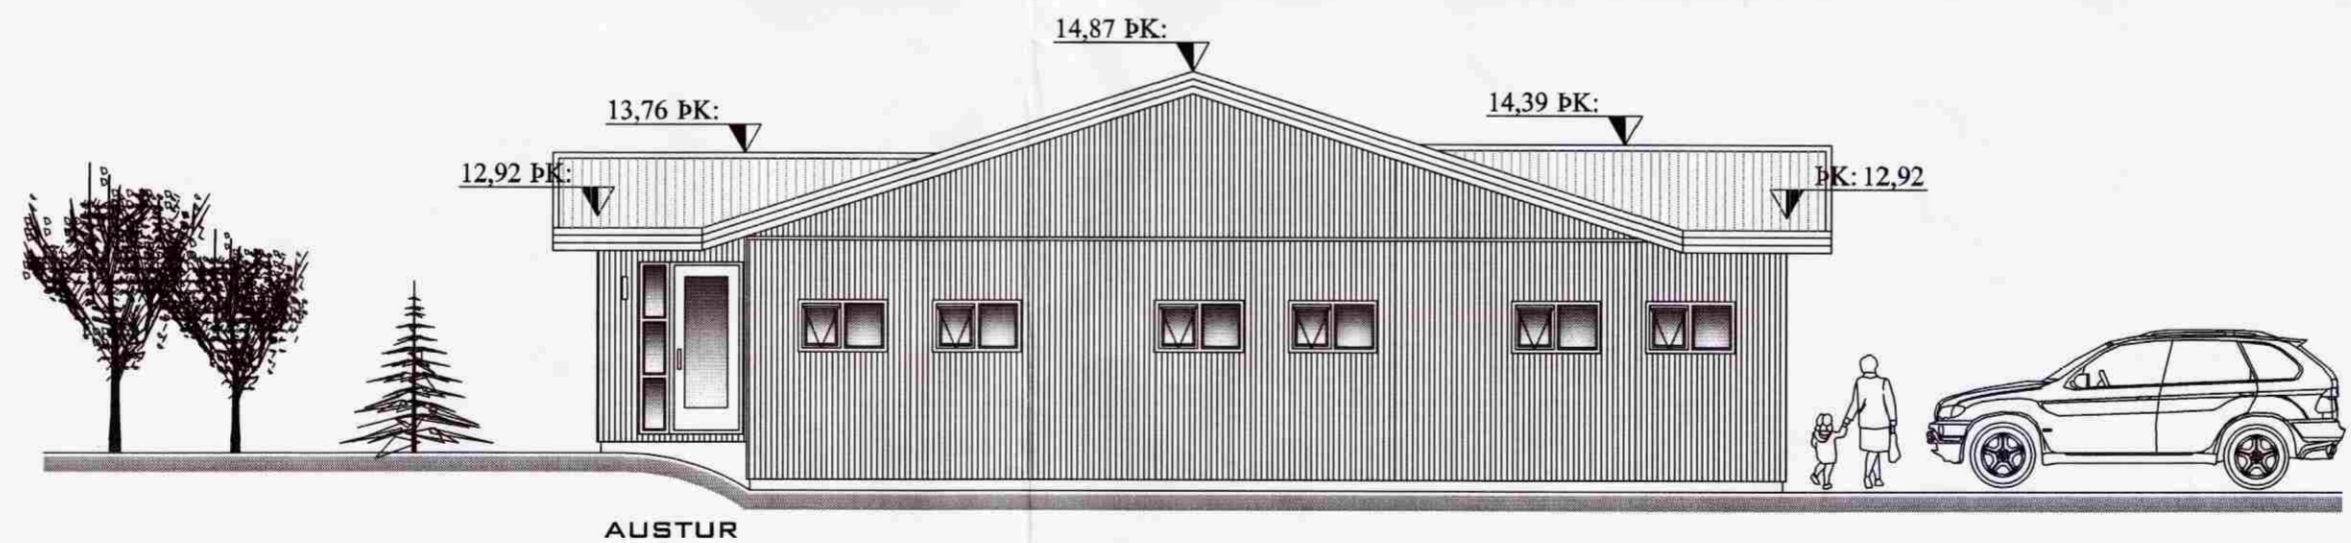


AUSTUR

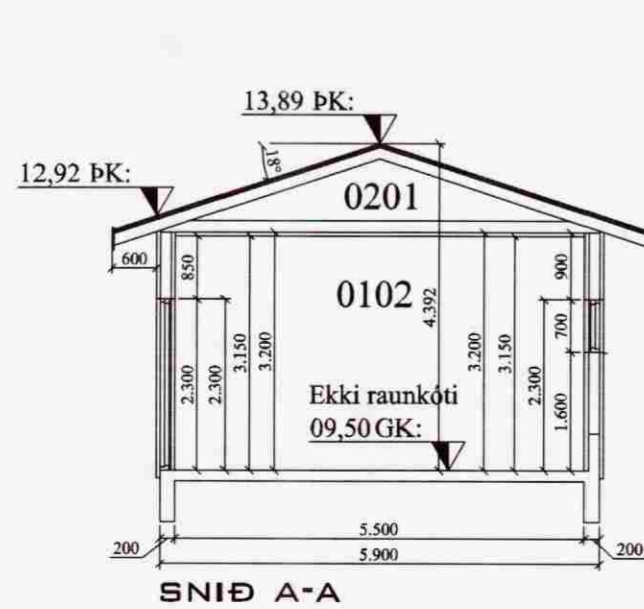

SNIÐ A-A

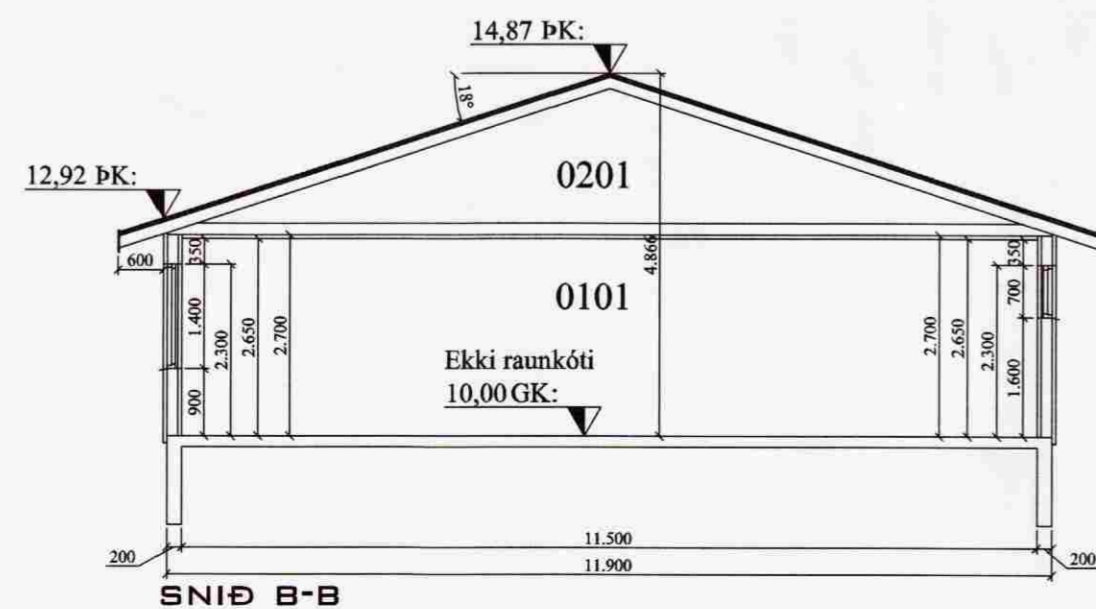

SNIÐ B-B

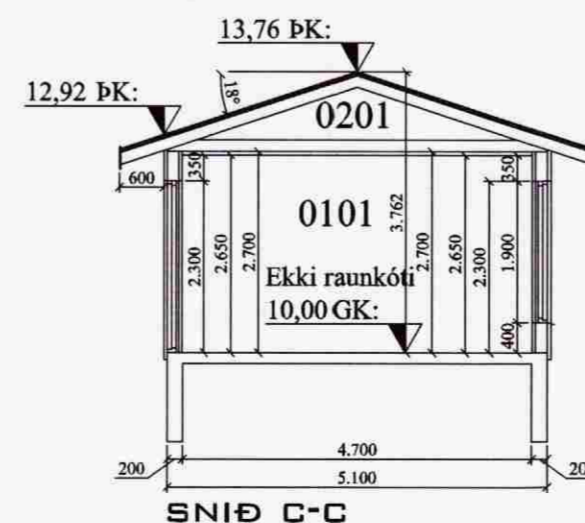

SNIÐ C-C

SAMPYKKT

12 AUG. 2009

Björgvin Viglundsson
Byggingafyriruppr., Ámessýslu og Flóahfr.

VERK:	Kistuholt 19 801 Bláskógabyggð	TEIKN NR.:	100
HLUTI:	Aðalteikningar Útlit og snið	KVARDI:	1:100
DAGS:	20.05.09	TEIKN:	BL
SAMP:	Björgvin Viglundsson 040546-2009	NR:	01 028
Bent Larsen Fróðason Fellskoti 2 801 Bláskógabyggð Símar: 844-7699 - 486-8855 E-mail: bentlarsen77@hotmail.com			