



Vestur 1:100

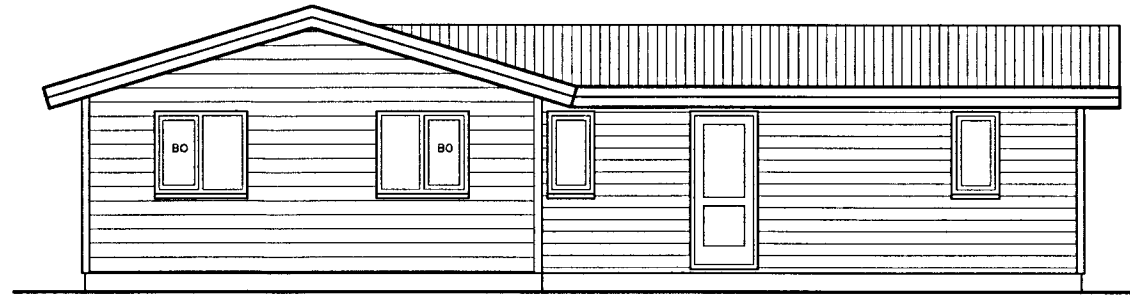

Norður 1:100

HELSTU STÆRDIR	
Brúttóflötur fristundahúss	65,8 m <sup>2</sup>
Brúttórúmmál fristundahúss	177 m <sup>3</sup>
Brúttóflötur geymslu	12,5 m <sup>2</sup>
Brúttórúmmál geymslu	32,2 m <sup>3</sup>
Deiliskipulag Krossholtsmýrar des. 2006.	
Samþykkt í sveitarstjórn Bláskógabyggðar 11. nóvember 2008	
Stærð lóðar	3282 m <sup>2</sup>
Nýtingarhlutfall	0,024

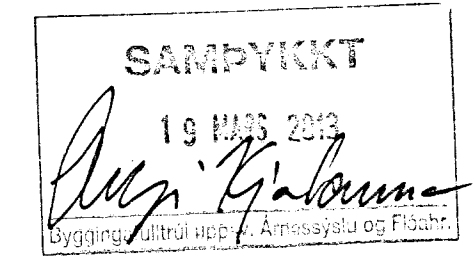

Undirritun hönnuðar:

*Ingunnur H. Hafstað*

SUMARBÚSTAÐUR (Landnr. 167703)

**BREYTINGAR:**  
Sótt er um leyfi til að rífa eldri sumarhúsið og byggja nýjan á sama stað. Bústaðurinn var líklegast byggður árið 1960.

**Undirstöður**  
Undirstöður fyrir nýjan sumarhúsið eru steyptrir veggir er hvíla á vél þjappaðri 1,5 m malarfyllingu í þéttri mórmýri. Malarfyllingin skal dreneruð til nærliggjandi framræsluskurðar. Undirstöður fyrir verönd eru fúvarðir símastaurar (Ø300 mm). Borð skal með staurabor í 2 m og síðan lamið á staura með gröfu svo þeir gangi niður í berandi jarðveg. Mól skal þjappa með staurum.

**Gólf**  
Gólf í sumarhúsið og geymslu er steyptr. Á gólfum í húsið er parket og gólfplisar. Undir gólfplötu og innan á sökkuvegum er 150 mm plasteinangrun.

**Útveggir** eru timburgrind 48x123 mm m/m 600 mm. Klædd að utan með krossviði, pappu og aluzink báruklæðningu. Einangrun er 125 mm þéttull. Grindin er klædd að innan með rakavarnardúki og panelklæðningu.

**Þak** er lagt sperrum 48x223 mm m/m 600 mm. Einangrun er 200 mm þakull með vindpappa. Ofan á sperrum er klætt með 25 mm borðaklæðningu. Þar ofan á er þakpappi og bárujárni. Neðan á sperrum er rakavarnardúkur og panelklæðning.

Klæðningar skulu vera a.m.k. í flokki 2.

- BO** Björgunarop **R** Reykskynjari **S** Slökkvitæki
- GN** Gólfniðurfall

Útg.	Dags.	Breyting
A	2011-01-13	Aðalteikningar

**AUSTUREY II-BLÁSKÓGABYGGÐ**  
SUMARHÚS – KROSSHOLTSMÝRI 4  
AÐALTEIKNINGAR  
GRUNNMYND, ÚTLIT & AFSTÖÐUMYND

Jón Snæbjörnsson  
Byggingarverkfræðingur M.Sc.  
Löggiltur mannvirkjahönnuður

Austurey II  
801 Selfoss  
Sími: 486 1195  
Kt: 171277-4189

Ingunnur H. Hafstað  
Arkitekt FAI


Kt: 020861-7469

Töluskrá:	C:\austurey\krossholtsmyri\nr4\Krossholtsmyri4.dwg	Blaðstærð:	A2
Dags:	JANÚAR 2011	Nr:	1.01
			A


© ÖLL AFNOT OG AFRITUN TEIKNINGA, AD HLUTA EDA Í HEILD, ER HAD SKRIFLEGU LEYFI HÖFUNDA




Austur 1:100

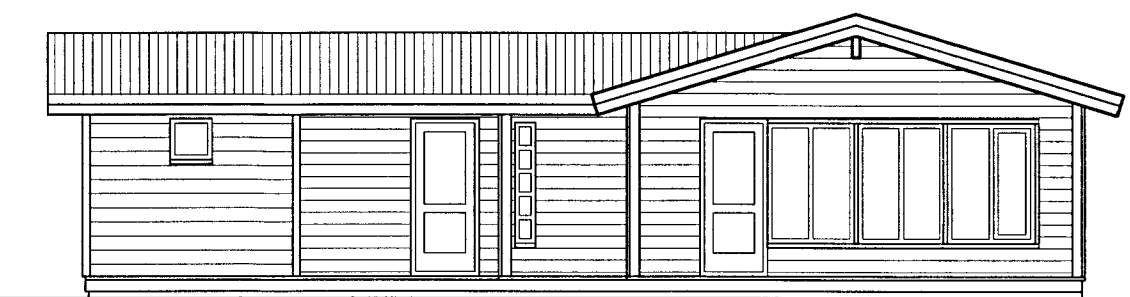

Suður 1:100

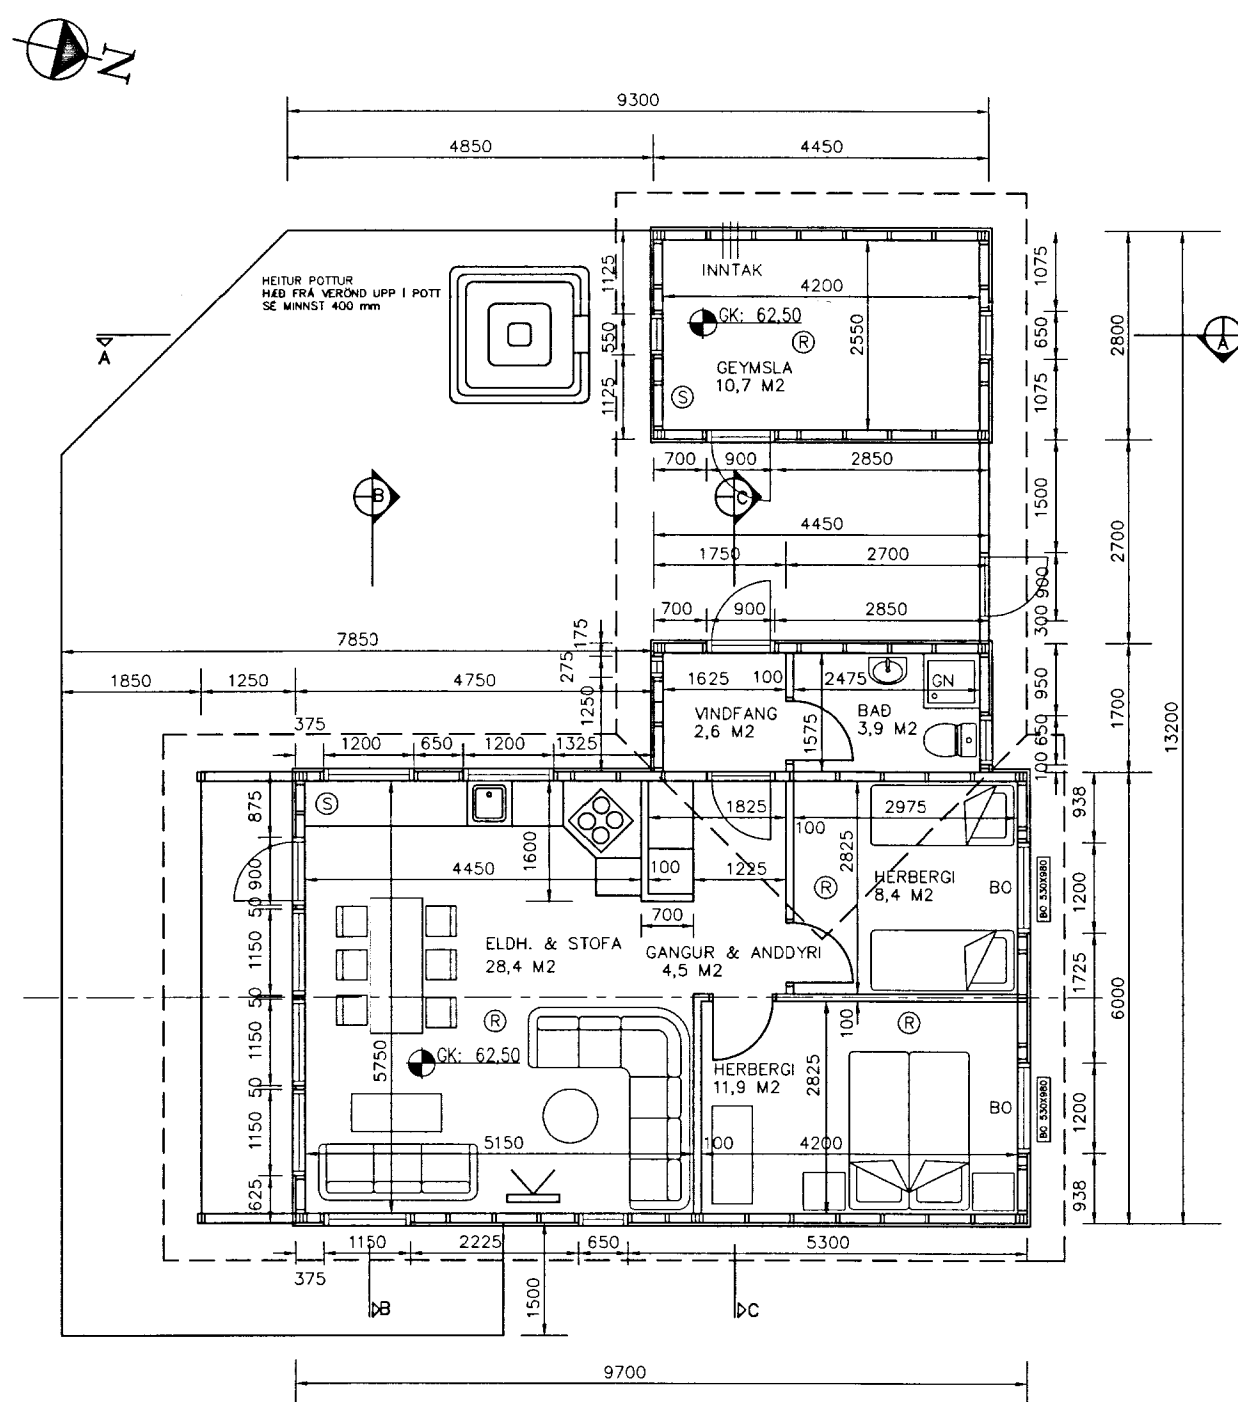

Grunnmynd 1:100

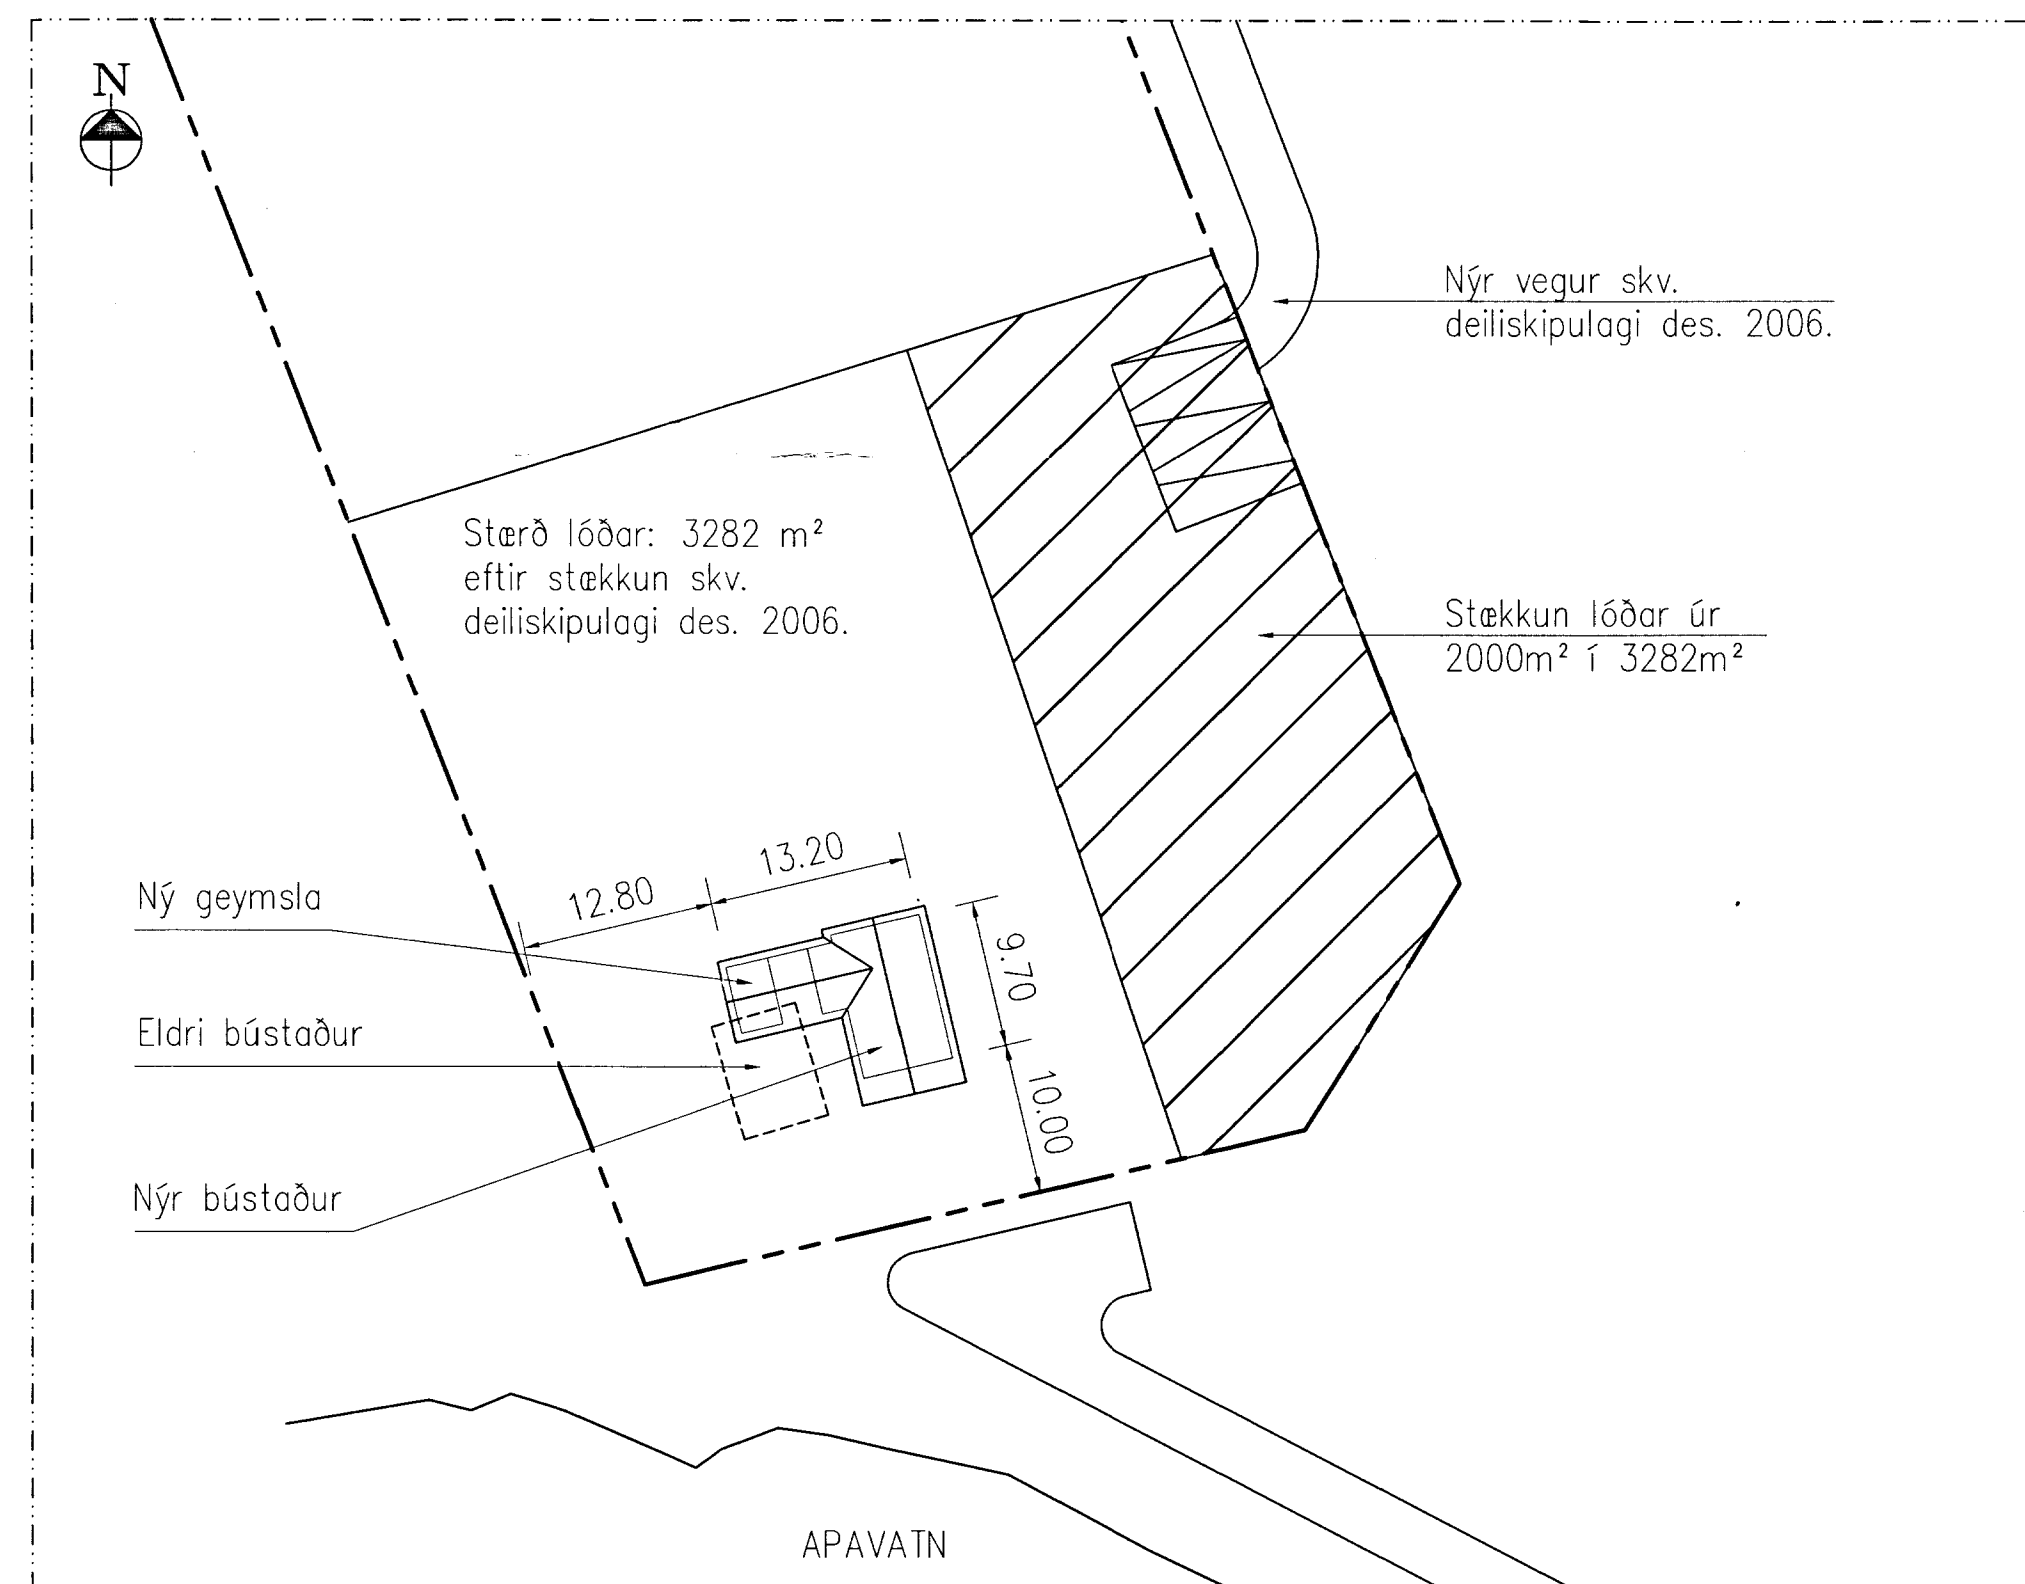

Afstöðumynd 1:500

