



ÚTLIT SUDUR 1:100

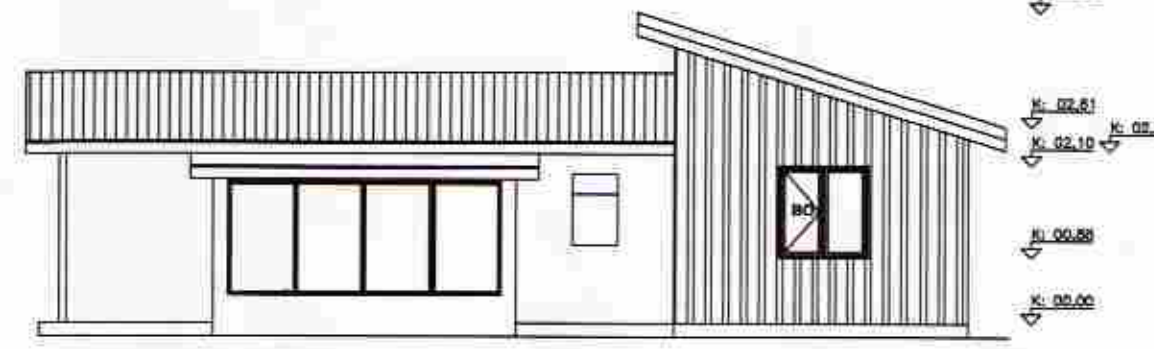


ÚTLIT AUSTUR 1:100

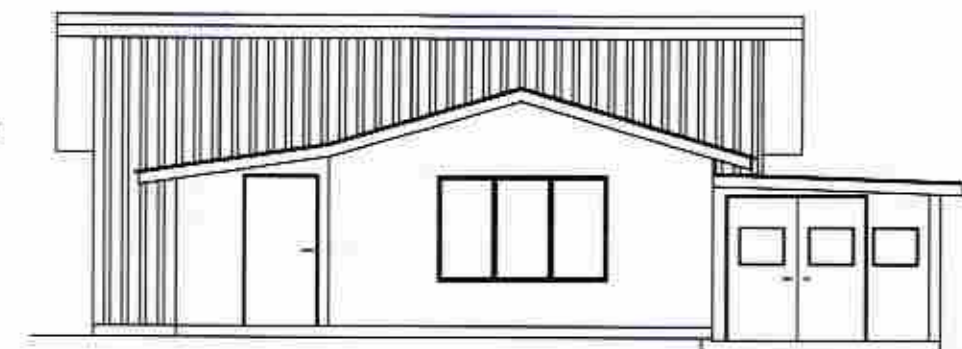


ÚTLIT NORÐUR 1:100


SAMÞYKKT
16 MAJ 2012
Ólafur Þorvaldur
Byggingafermi úppáv. Ársskýrsla og Flísakv.

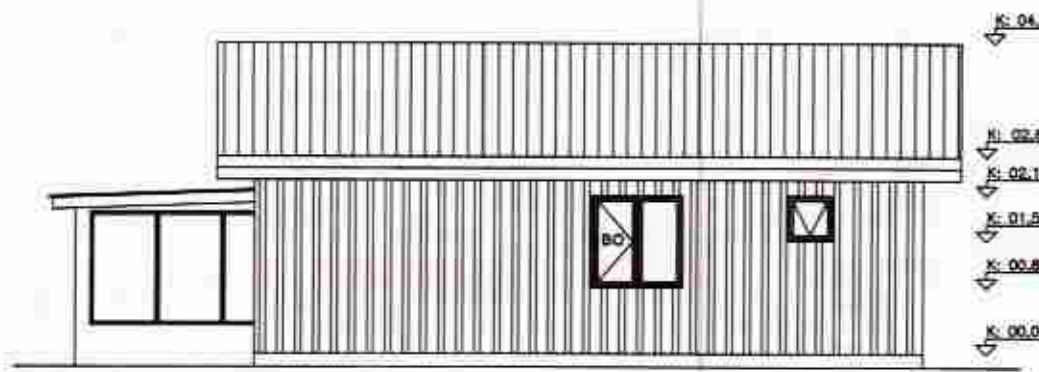


ÚTLIT VESTUR 1:100

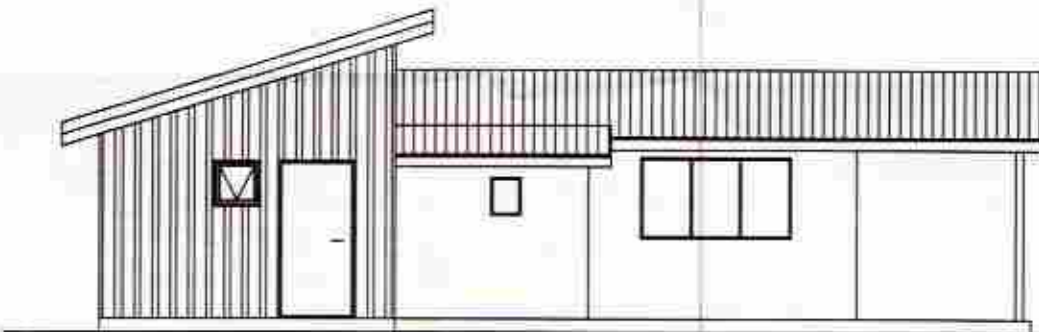

ÚTLIT AUSTUR 1:100

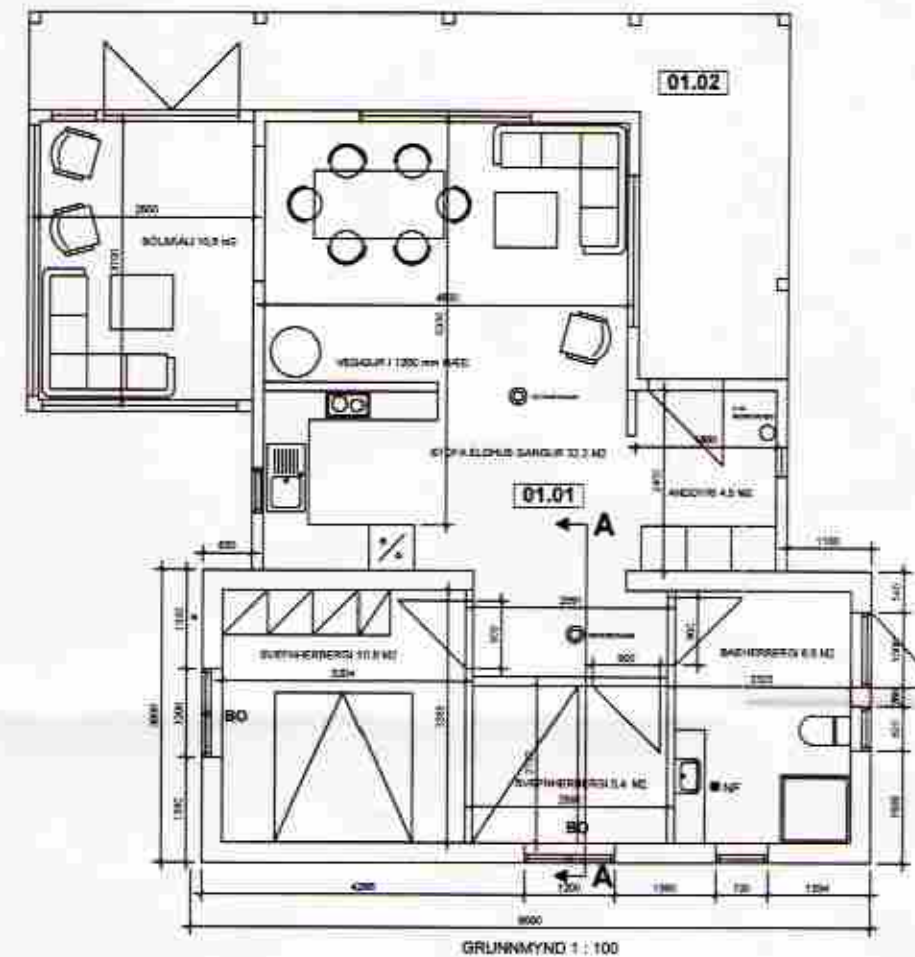

GRUNNMYND 1:100

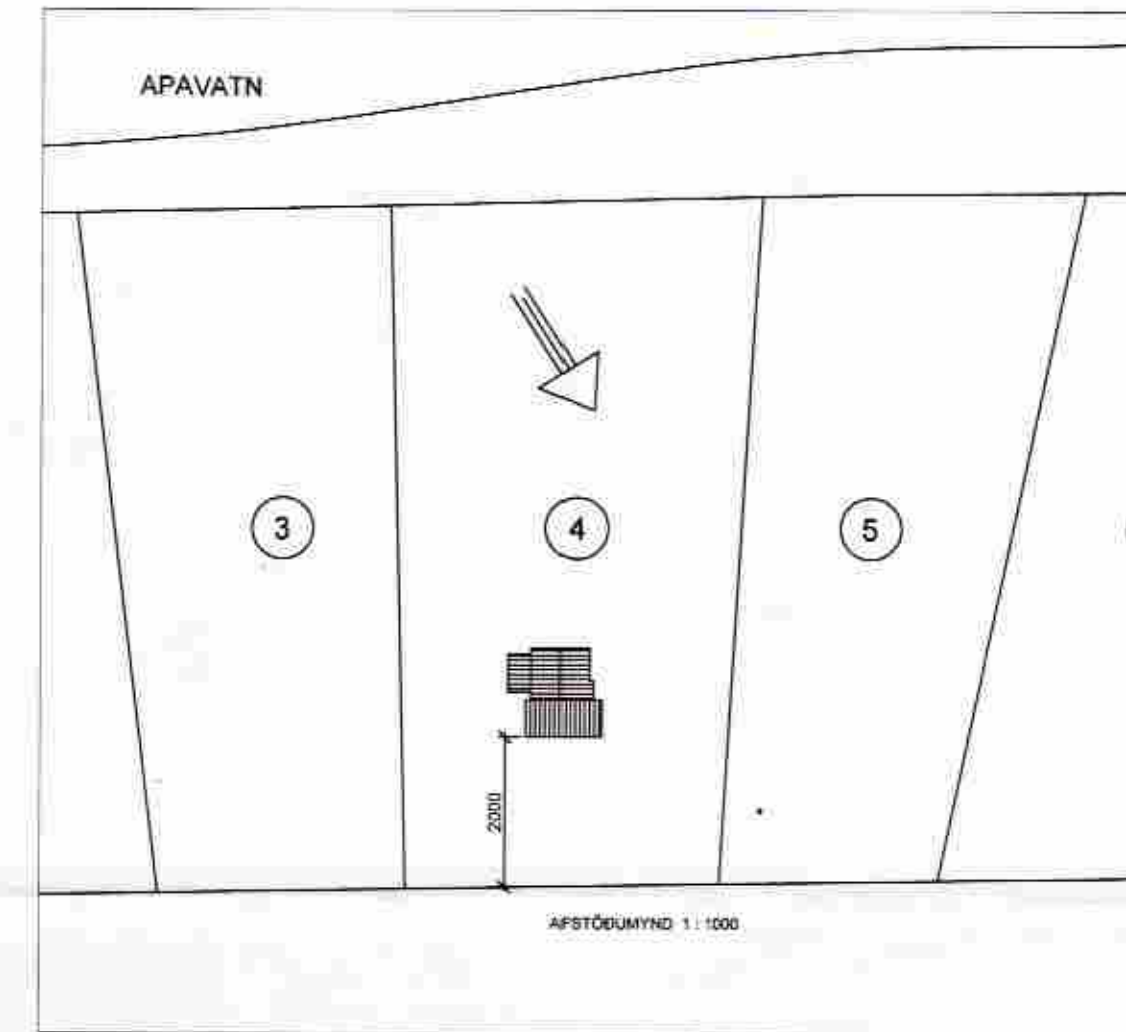


SKÝRINGAR

SUMARHÚS 83,3 m² (ÞAR AF VIÐBYGGING 35,1 m²)
SÓLPALLUR 20 m²
BO : BJÖRGUNAROP

VIÐBYGGING 35,1 m² BYGGÐ VIÐ NORÐUR GAFL ELÐRA HÚSS.
STAÐBYGGT TIMBUR VIÐBYGGING, KLÆTT MED LÓÐRÉTTRI TIMBUR KLÆÐNINGU
SPERRUR 50X225MM FURA T1 KLÆÐAST MED 1" X 6" BORDAKLÆÐNINGU
LOFTA EINANGRUN 200mm STEINULL VEGGAGRIND 50 X 150MM FURA c/c 600MM
KLÆÐIST MED 9mm VATNSLÍMDUM KROSSVIÐ VEGGJAEINANGRUN 150mm
STEINULL VEGGJAKLÆÐNING INNAHÚSS FURUPANILL FL.2.
GLUGGAR FURA SMÍÐAVIÐUR.
UNDIRSTÖÐUR SÚLUR STEYPTAR NIÐUR Á BURÐARHÆFAN BOTN
GÓLFUPPBYGGING
DREGARAR 2 X 2" X 8" BOLTIST VIÐ STEYPTA STÖPLA, GÓLFBITAR 2" X 6" c/c
600mm GÓLF VINDPÉTT MED 9mm KROSSVIÐ OG EINANGRAÐ MED 150mm
STEINULL GÓLFBITAR KLÆÐAST MED 22mm RAKAVORÐUM SPÓNPLÖTUM
BMF TENGIJÁRN NAGLAR OG BOLTAR SKRUFUR SKULU VERA GALV.
ÞAKKLÆÐNING LITAD BÁRUJÁRN. RAKAVÖRN ÞOLPLAST 0,20mm

BJÖRGUNAROP SAMKV. BR 1998 GR.159.

- BREYTINGAR:
1. BREYTT FRÁ ÁÐUR SAMÞYKKTRI TEIKNINGU ÞANN 19.1.1995 BÆTT VIÐ SÓLSKÁLA
2. BREYTT FRÁ ÁÐUR SAMÞYKKTRI TEIKNINGU ÞANN 27.3.2000
BÆTT VIÐ SVEFNÁLMO OG SALERNI FÆRT

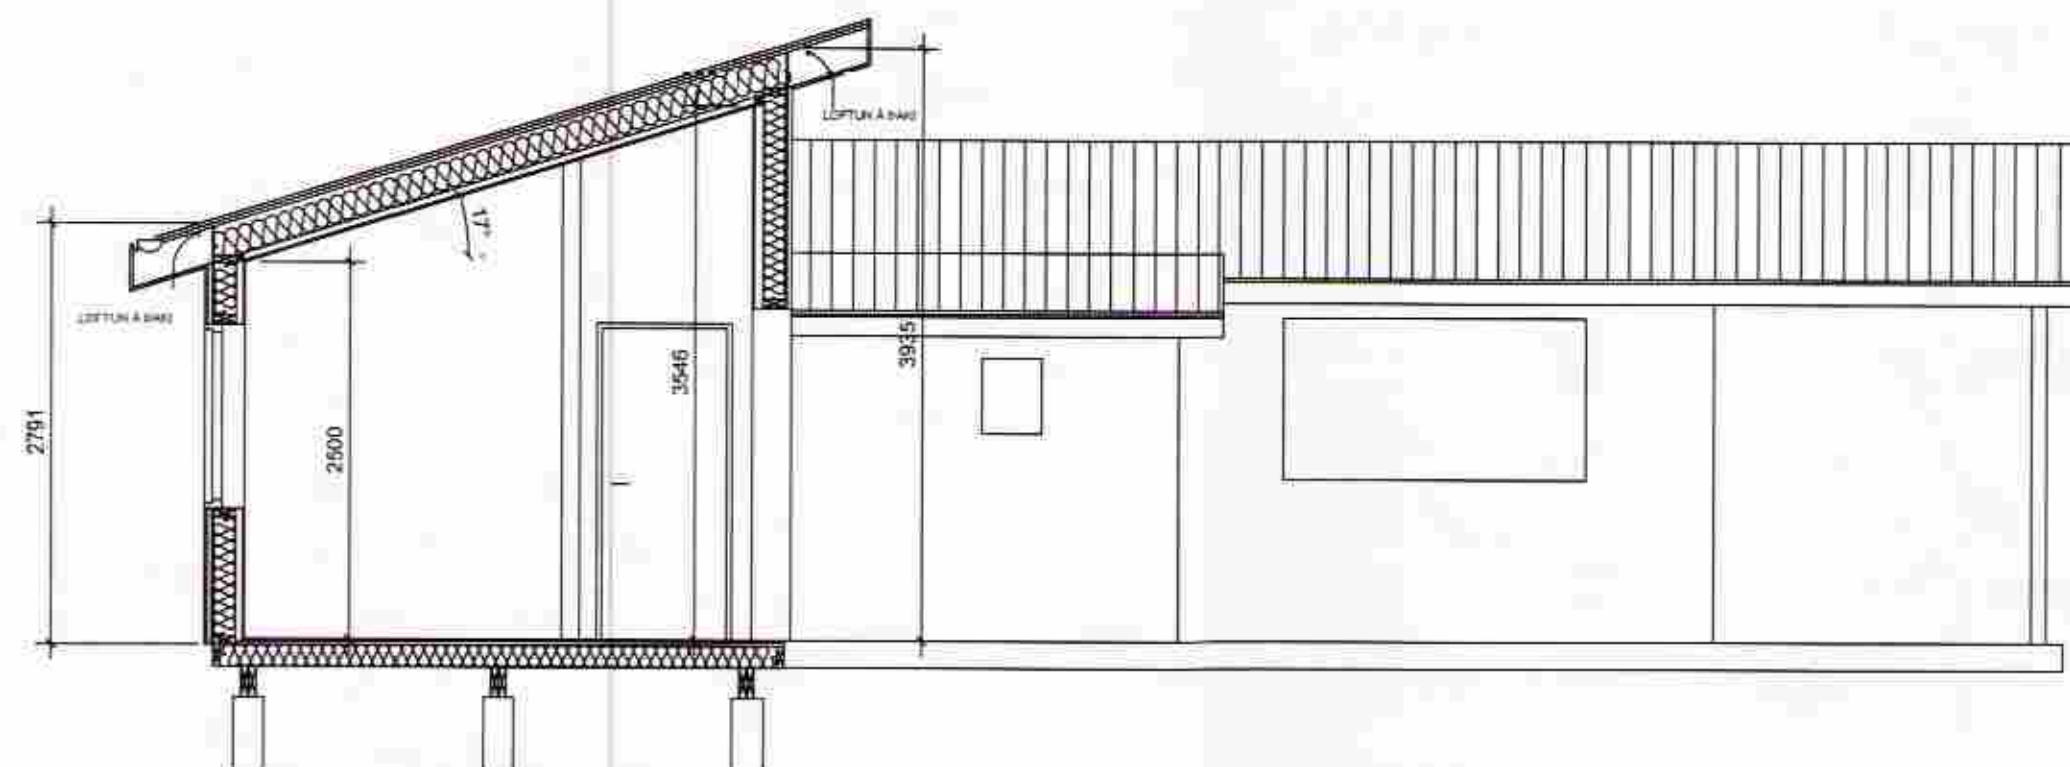

SNID A - A 1:50

BfB

Bragi Freyr Bragason Kt : 160268-5069
Byggingafræðingur
S: 6963546

Verkefni Krossholt 4 (Austur-ey) Nr: 167720	Mkv. 1: 100 - 1: 50
Verkhúti Aðaluppdráttir	Dags: 19.4. 2012
Hannað Bragi Freyr Bragason	Bláð nr. 1 af 2
Taknað BFB	Breytt