




GRUNNMYND ÚTVEGGJAGRINDA. Mkv. 1:50

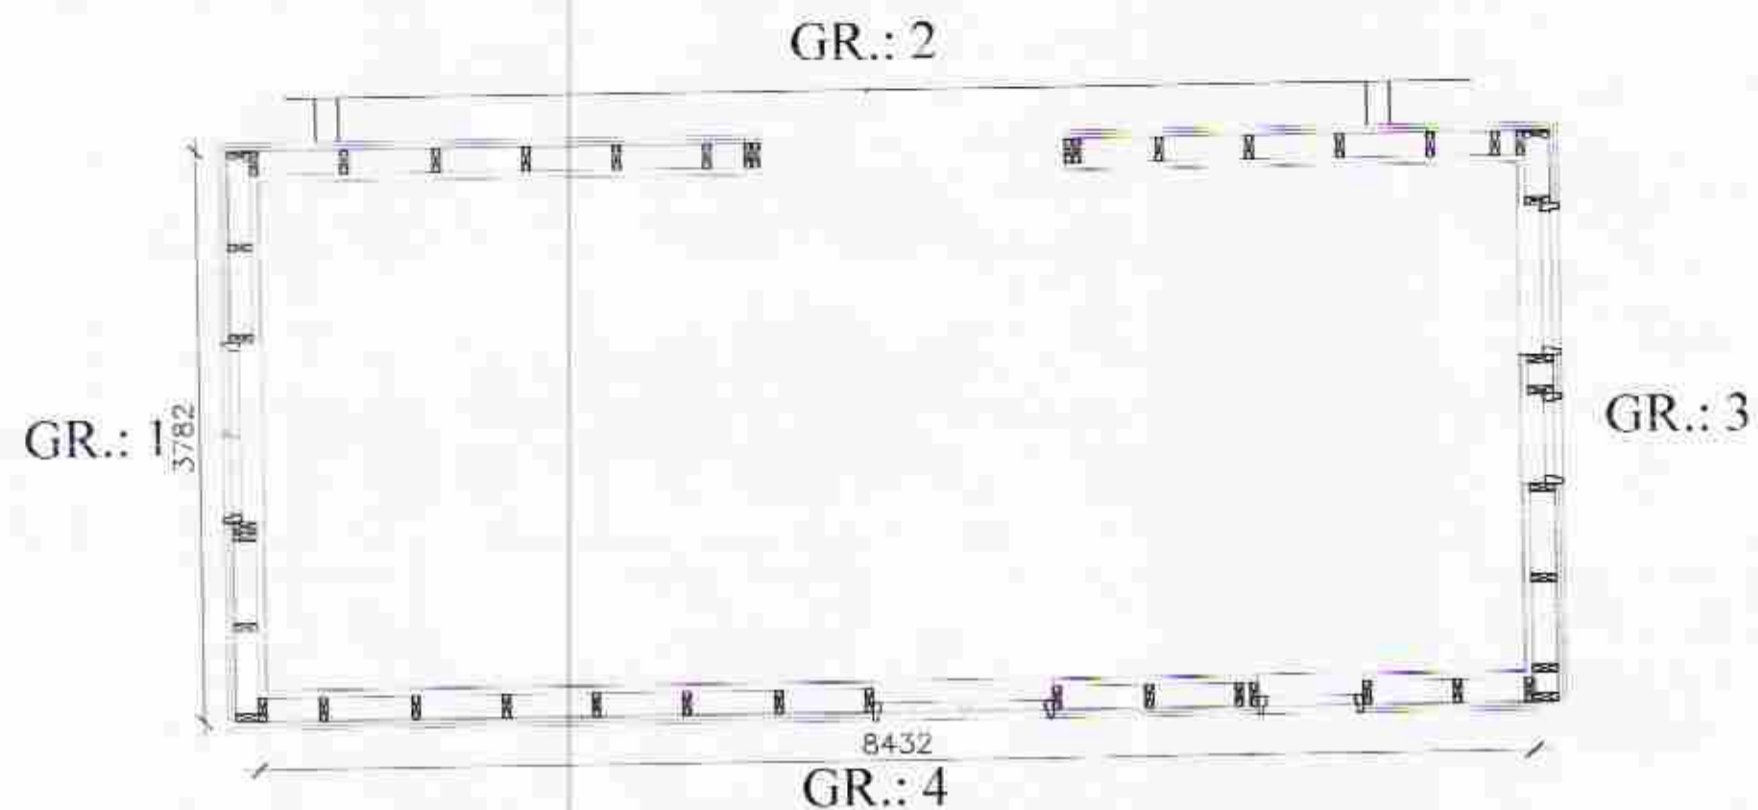

SNID Mkv. 1:50

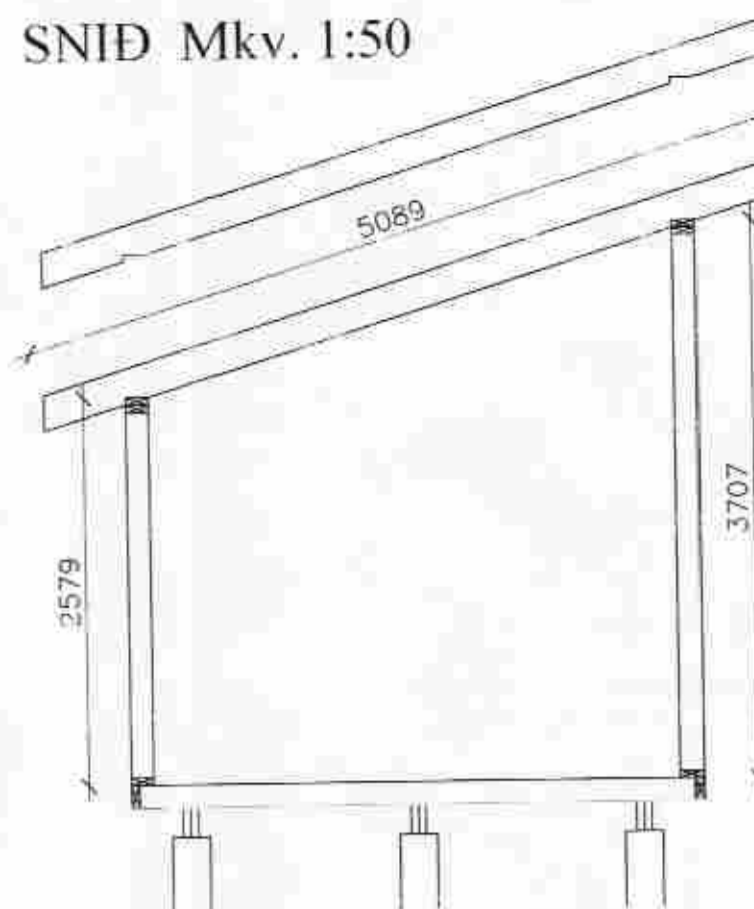

ÁSÝND ÚTVEGGJAGRINDA NR.1-3:.. Mkv. 1:50

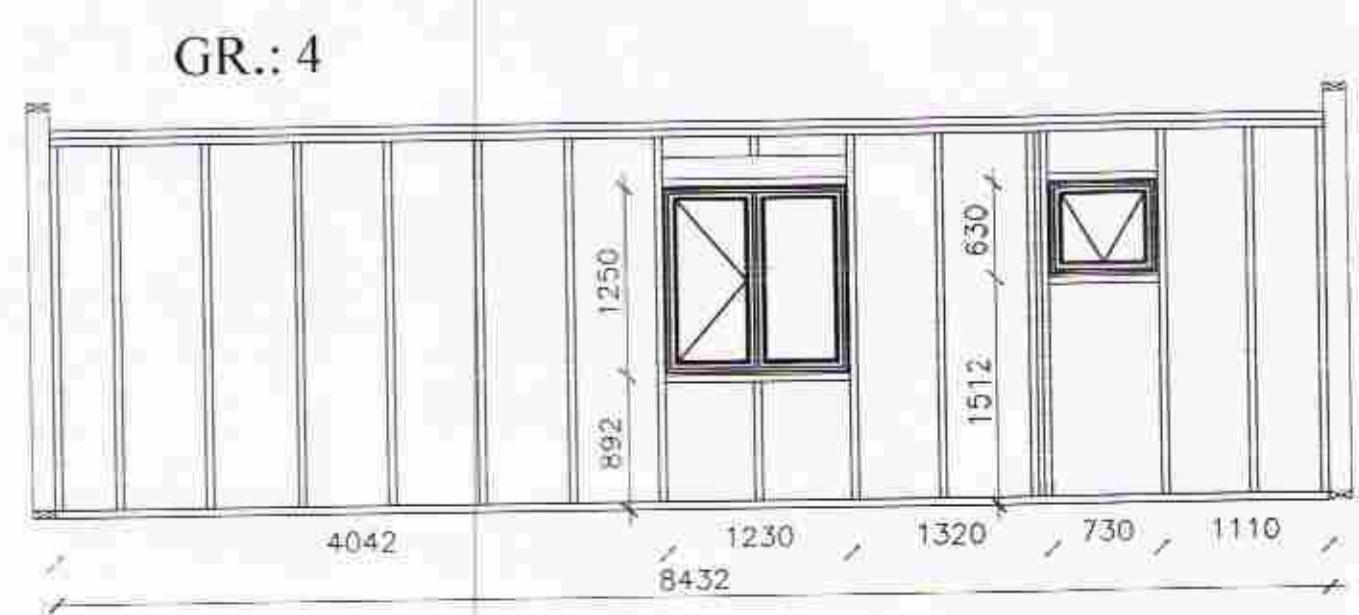

Styrking undir sperru 2x50x150 mm skrúfaðar
 í linn með 5x90 tréskrúfum c/c 500 mm
 Grindarefni 50x150 mm c/c 600 mm
 Afstífung húss og vindvörn
 með álindum vatnsvörðum
 9 mm krossvið og neðldum
 með 2" galv saum c/c 200mm
 Styrking yfir glugga 50x150 mm

Útifa	Hresting	Dagsetning	Nafn

Verkefni Krossholt 4		
Verkhvat Burdarvirki - Sumarhús Grindarteikningar, snið		
Númer teikningar	Maðilvæði	
B-03	1/50	
Óskar Gunnarsson Byggingateknifræðingur mfi Kt: 191068-5569 S: 824-8414, 553-6030 oskar.gunnarsson@talnet.is	Dagsetning	Nafn
	10.04.2012	Ó.G.
	10.04.2012	Ó.G.
Yfirhúð	Samþykkt	