


ÚTLIT Í NORDUR

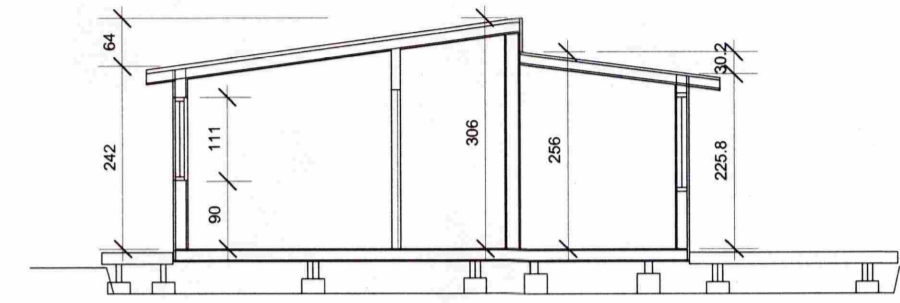

SNID A - A

Byggingarlýsing:

Gert er ráð fyrir að byggt sé við húsið norðan við núverandi gestahús að núverandi langveg og hann hækkaður upp að hluta og lengdur.
 Viðbyggingin er úr timbri og fest á timbursúlur sem borðar eru niður á fast. Burðarásar eru tveir 2x45x220mm staðsettir 60 sm inn á gólflið þvert á gólfbita. Gólfbitar eru 25x220mm á cc 60cm. Einangarða er á milli bita með 225mm steinull. Klætt er neðan á gólflið með vindpappa og rappneti og að ofan með 25mm spónaplötur sem skrufaðar eru á bita. Stoðir úttveggjagindar og bolnreimar eru 45x120mm og reimar undir sperrur tvöfaldar 45x120mm. Útveggir eru klæddir að innan með rakasperu, afrétingargrind og 16mm spónaplötum. Einangrað er á milli stoða með 125mm steinull og að utan er húsið klætt með 16mm rakaheldum krossvið. Lóðréttir 8mm krossviðarrenningar eru á uppistöðum fyrir loftun og lárétt borðaklæðning neigt á uppistöðum. Gluggar eru með tvöföldu einangrunargleri.
 Verönd er úr gagnvörðu timbri.
 Gólf grind veggja og þaksperrur uppfylla kröfur um B30 og klæðningar í flokk 2.
 Húsið er hitað upp með hitaveitu.
 Rotþró er lögð samkvæmt reglugerð.
 Rafmagn er í húsinu og lagt samkv. reglugerð og teikningum.
 Björgunarpur eru úr öllum svefnherbergjum.
 Slökkvitæki er í forrymi.

Stærðir:

Brúttó flatarmál:

Hús	01	46.0 m ²
Viðbygging	01	8.5 m ²
Samt.		54.5 m²


Hús	02	36.2 m ²
Samt. hús 01 og 02		90.7 m²

Brúttó rúmmál:


Hús	01	129.7 m ³
Hús	02	79.6 m ³
Samt.		209.3 m³

Stækkun:


Hús	02	27.6 m ²
		81.1 m³

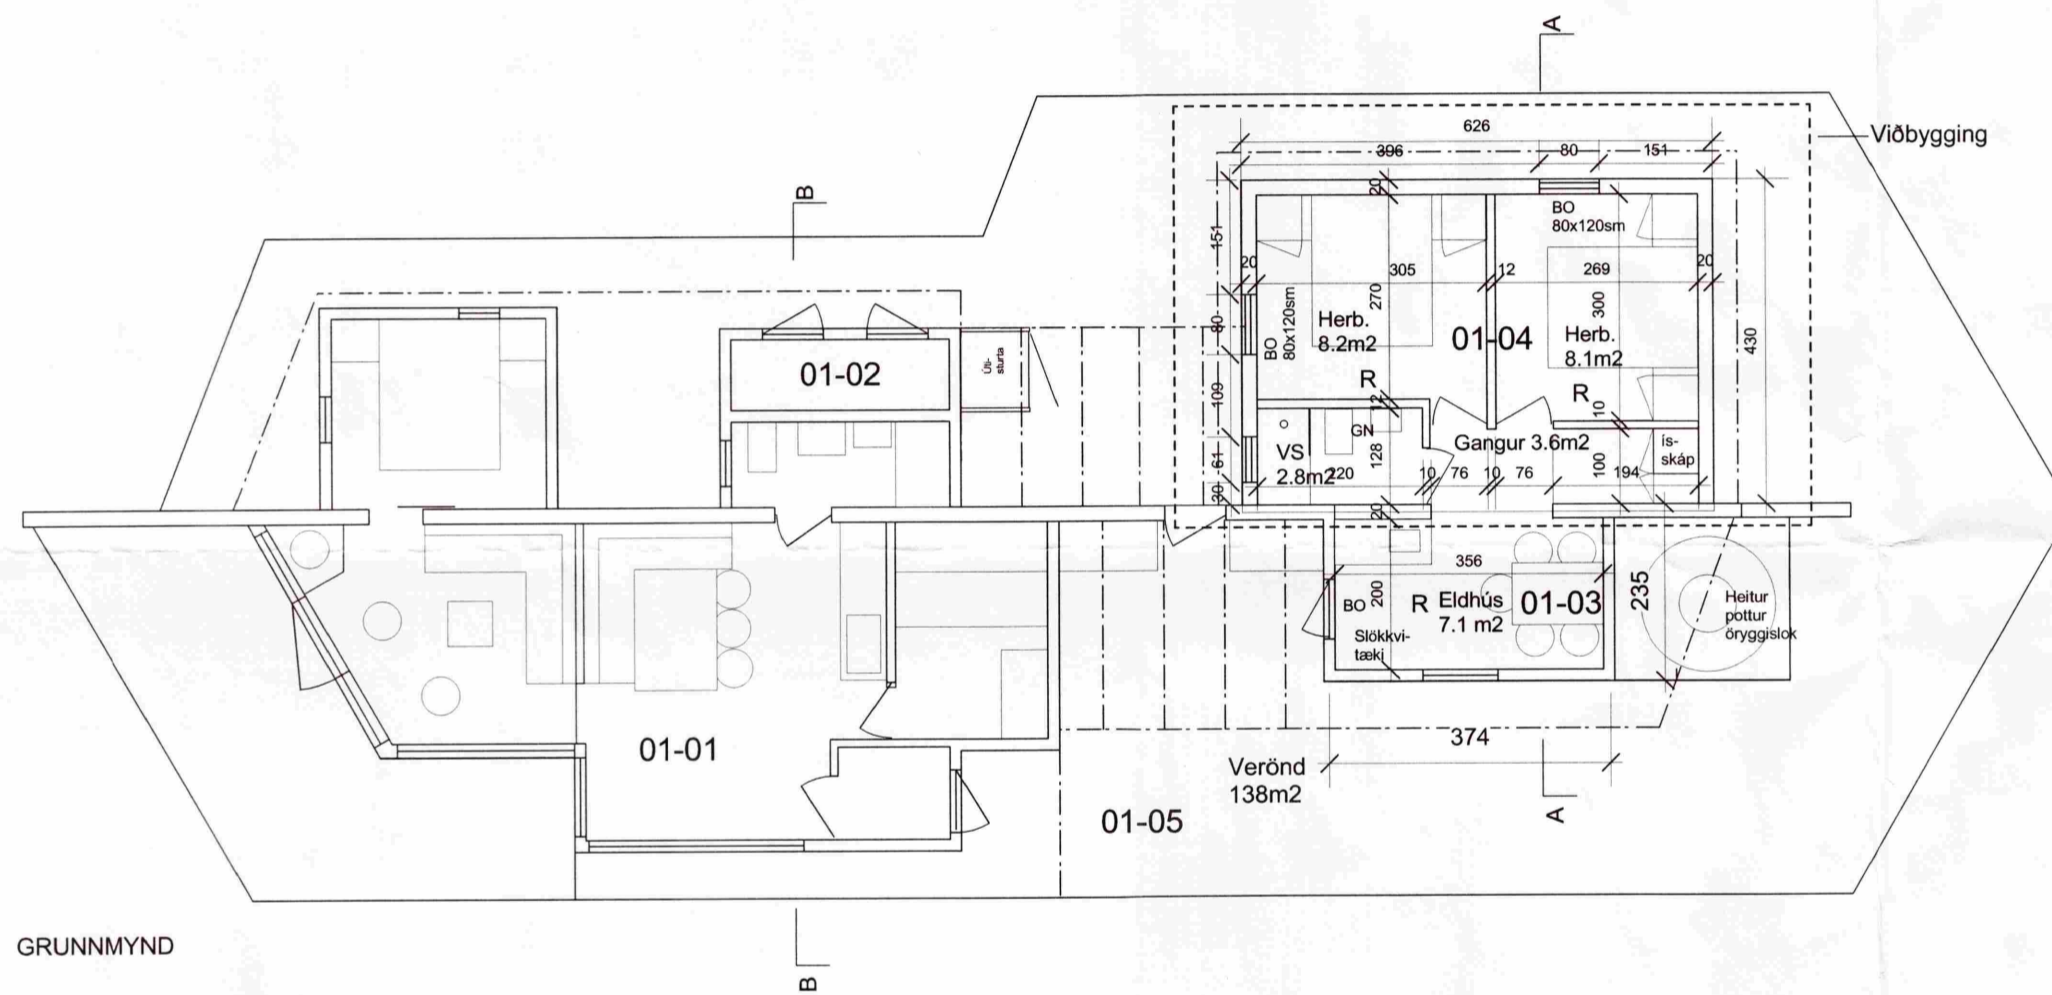

GRUNNMYND

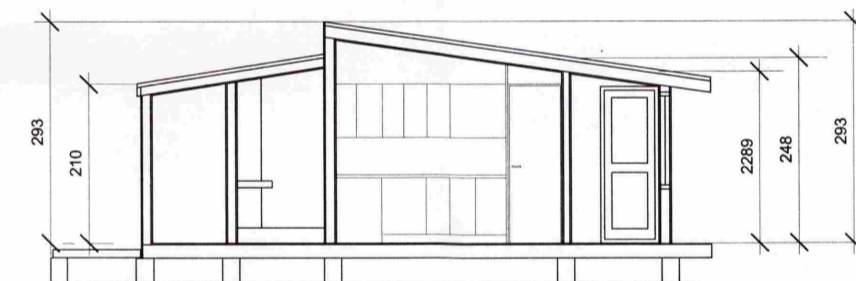

ÚTLIT Í VESTUR

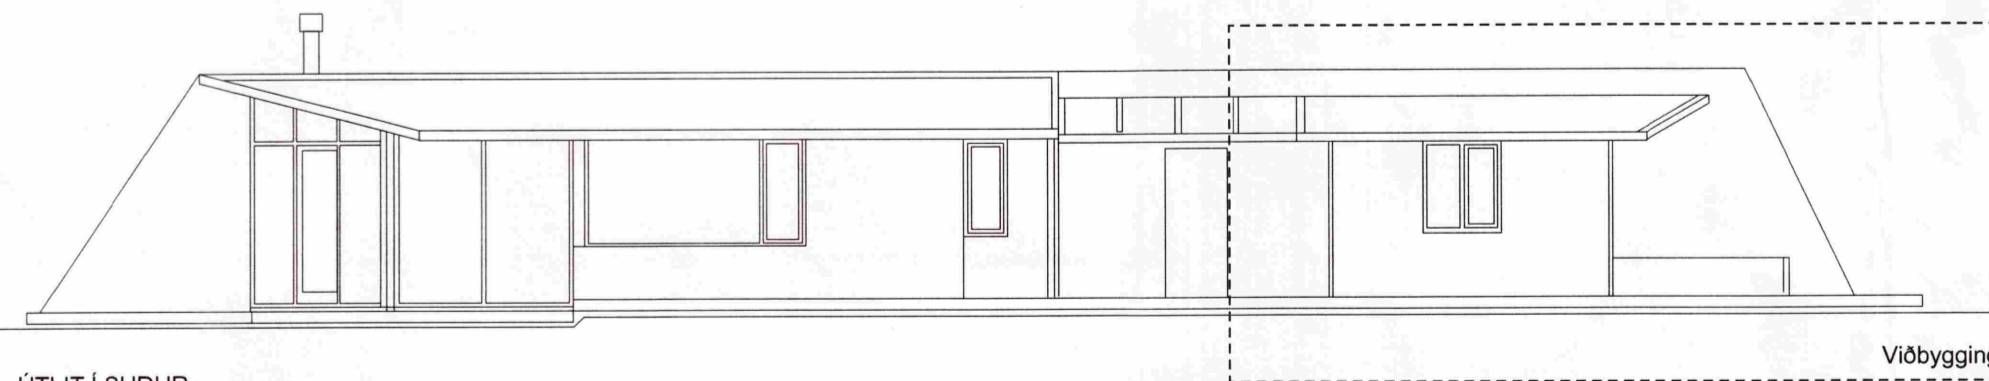

ÚTLIT Í SUÐUR

ÚTGÁFA | TEIKNAD | SAMPYKKT | DAGS
 BREYTINGAR

ASK Arkitektar
 Geirsgötu 9
 101 Reykjavík
 Sími 515 0300
 Fax 515 0319
 www.ask.is



Antun aðalhönnuðar
Valdimar Harðarson
 Valdimar Harðarson Arkitekt F.A.I. Kt. 050151-2559
 valdimar@ask.is

Kjarnholt lóð 8
 Bláskógabyggð

VERKEFNI
 HEITI TEIKNINGAR
 Grunnmynd - útlit - snið

MRV. I A2
 1:100
 TEIKNAD
 VH
 DAGS
 12.04.2011

VERK NR. 1105 NÚMÉR TEIKNINGAR 10-01 ÚTGÁFA