



SAMÞYKKT  
 30 APR. 2008  
*Samir S. Hreggviðsson*  
 Byggingaulltrúi uppbyggingar, Árneshöfði og Flóahar.

Suðaustlæg hlið

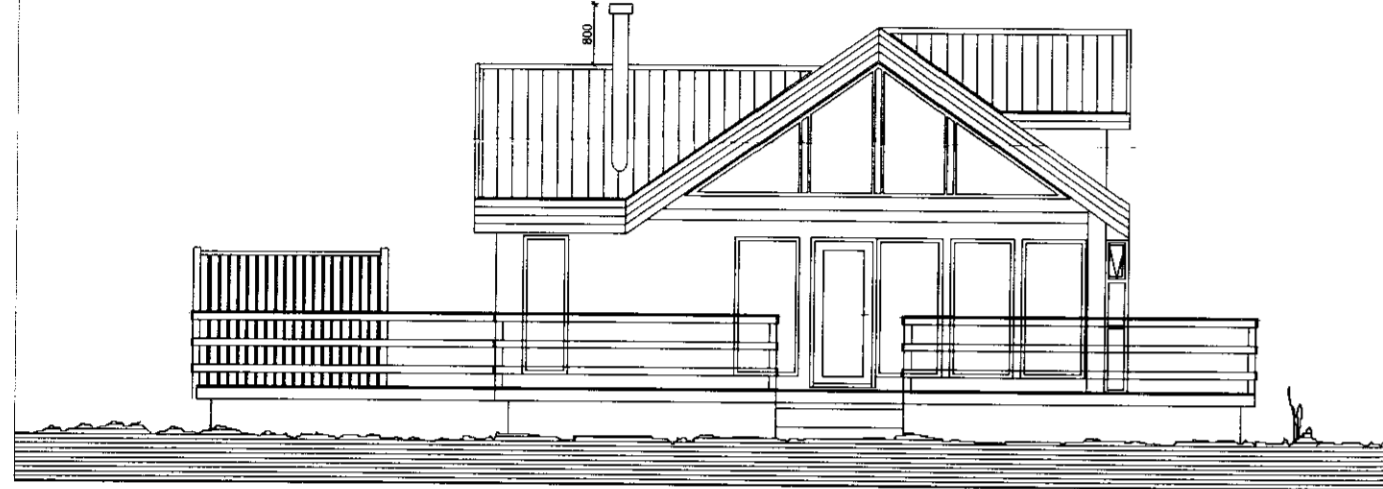


Suðvestlæg hlið

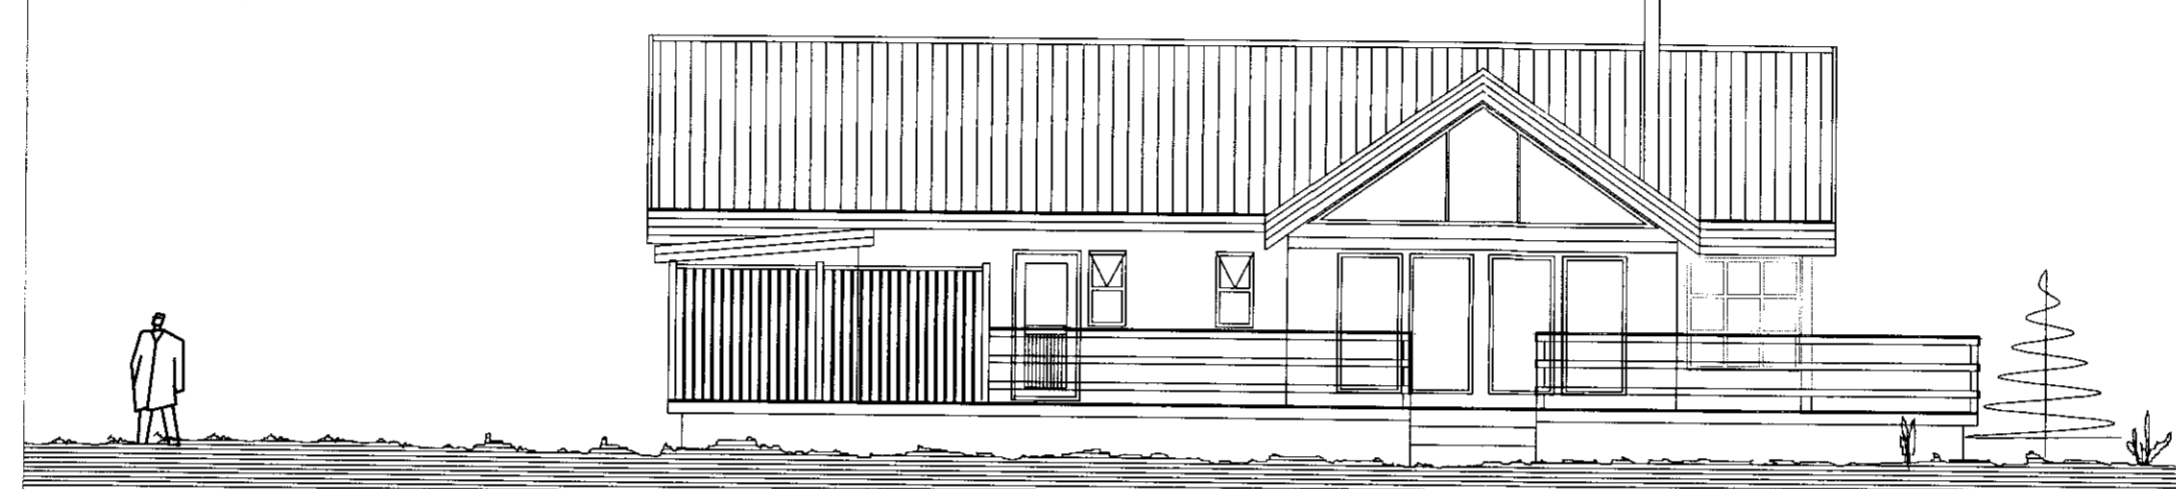

Norðvestlæg hlið



Norðaustlæg hlið

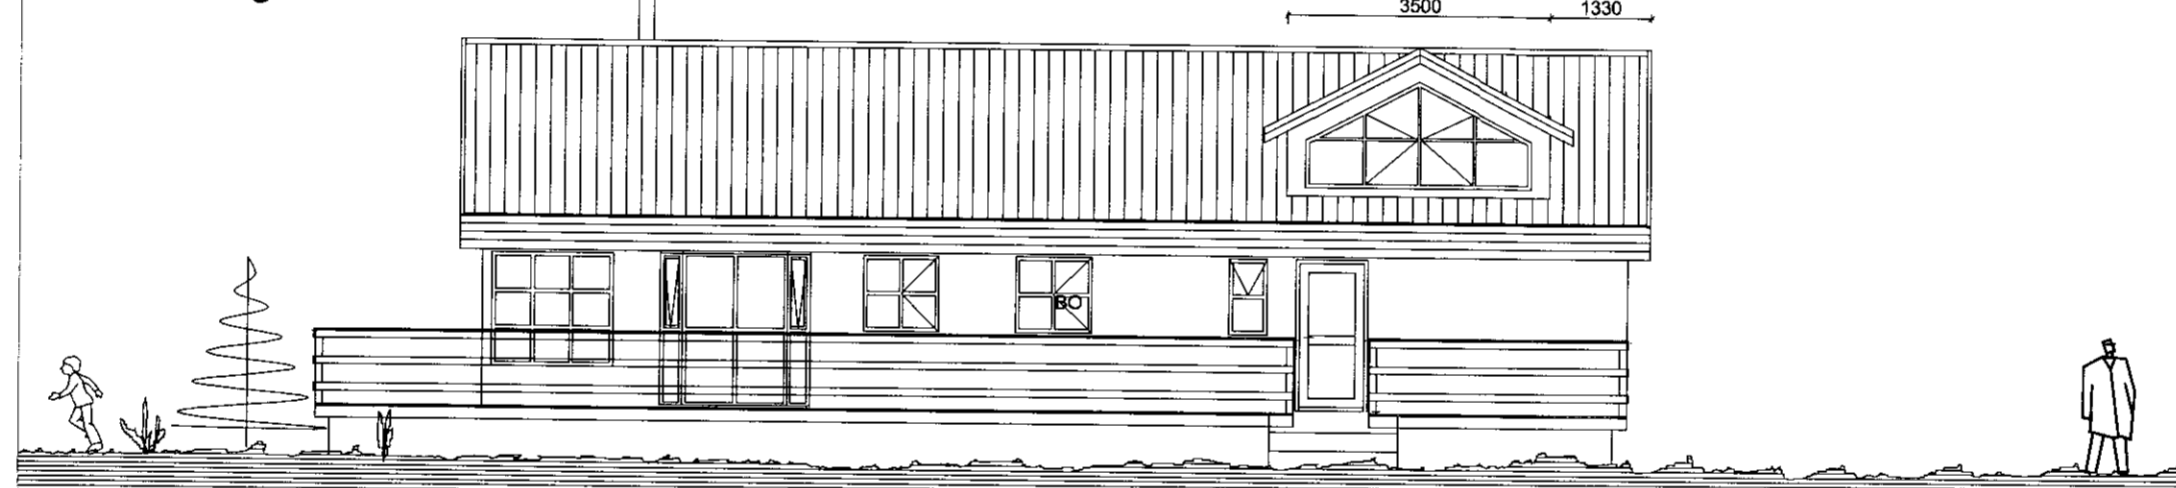

Breytingar:

**HÚSEY**  
 Teikni- og verkfræðisjónusta. SELFOSSI

Vinnustola: Stóru-Sandvík 4,  
 801 Selfoss.  
 Sími 482-1736 / 898-9199  
 Netfang: samsh@simnet.is

Áb. m. og réttahafi: Samir S. Hreggviðsson,  
 byggingateknifræðingur, M.T.F.I.  
 Kt.: 200752-4659

Víðfangsefni:  
 LEYNIR, Kaldakinn lóð 4  
 Laugardal, Bláskógabyggð.

Verkhúsi:  
 Útitt

Mælikvæði: 1:100  
 Teiknað/Reiknað: ssh

Dagsetning:  
 Stóru-Sandvík 4, í maí 2007

Samþykkt:  
*Samir S. Hreggviðsson*

Verknúmer:  
 SIM-06,18

Teikn.nr.:  
 1-02