


BYGGINGARLYSING:
 SUMARHÚSIÐ BYGGIST ÚR TIMBUREININGUM FRÁ SG. HÚS
 SELFOSSI, Á STEYPTA VEGGI Þ.E KALDA GEYMSLU
 TIMBURGÖLF VERÐUR Í SUMARHÚSINU, 175x50mm EINANGRUN
 150mm STEINULL
 VEGGEININGIN ER 35x145mm T18 OG EINANGRAST MED 150mm
 STEINULL/GLERULL, ÚTVEGGIR KLÆÐAST AD UTAN MED
 STANDANDI KLÆÐNINGU.
 ÞAK ER TIMBUR ÚÐAK T18 SEM KLÆÐIST MED BÁRUJÁRNI
 EDA SAMB. OG EINANGRAST MED 200mm ÞAKULL STEINULL/GLERULL
 ALLT TRÉVERK UTANHÚSS VERÐUR FÓUAVARÍÐ MED VIÐURKENNDU EFNI
 ATH. AD BYGGINGARFULLTRÚINN ÁSAMT HÚSEIGANDA HÆÐAR-
 OG STAÐSETJI HÚS Á LÖB, ÁSAMT ROTÞRÓ.

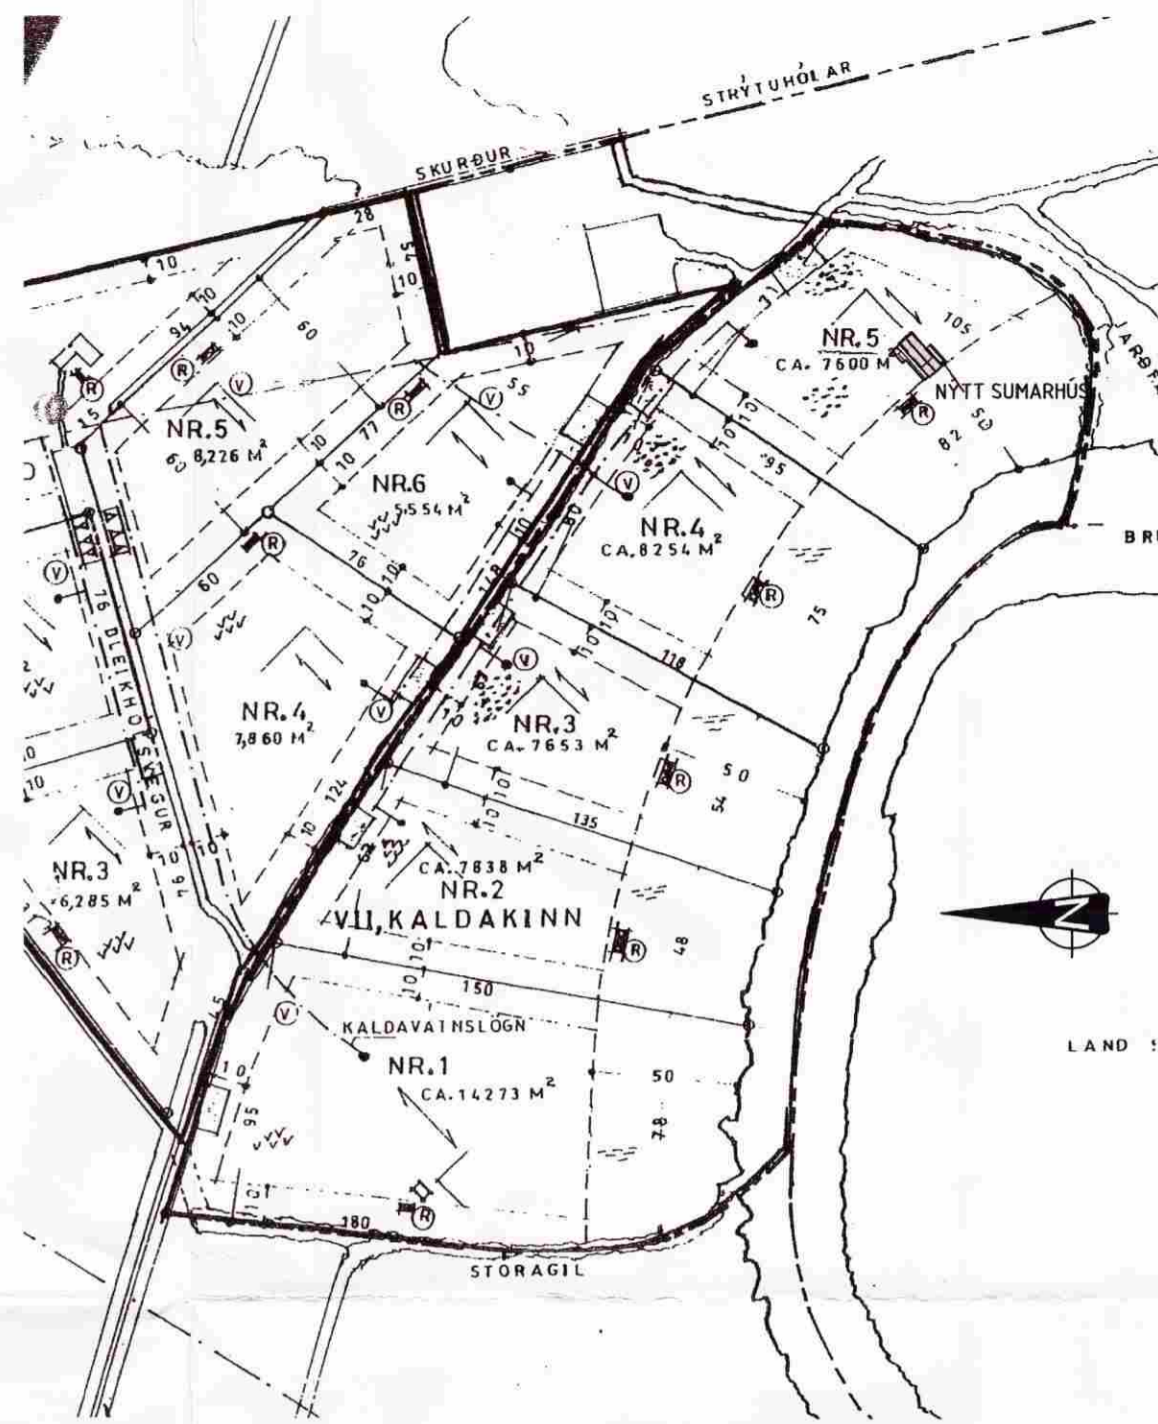

AFSTÖÐUMYND ER EKKI Í MÆLIKVARDA

SAMPYKKT
 06.09.2010
Pjetur Gíslason
 Byggingafultrúi uppsv. Amessýslu og Flóahv.

Skráningartafla: Kaldakinn 5					Skrásetjari: Kjartan Sigurðsson												
Landnúmer: óþekkt					Kennitala: 121066-5809												
Matshlutanúmer: 01					Útgáfa: 4.01t Dags.: 14.9.2010												
Uppskipting og lýsing					Stærðir												
D0	D1	D2	D3	D4	D5	D5M	D6	D7	D8	D9	D10a	D10b	D11	D12	D16	Reiknitala	D17
Lokun	Rými	Notkun	Höfuð-	Eignar-	Botnflötur	Milflötur	Stigar	Op	Brúttóflötur	Brúttóflötur	Salarhæð	Salarhæð	Brúttó	Nettóflötur	Birt flatarmál	skiptarúmmáls	Skiptarúmmál
	hæð-röð	texti	flokkun	hald	m ²	m ²	m ²	m ²	m ²	sh < 1,8	min	max	rúmmál m ³	m ²	m ²		m ³
Matshluti					114,5	50,3	1,1	1,1	163,7	40,9			361,8	107,3	122,8		301,743
Botn													11,3				
	00	kjallari			56,4	0,0	0,0	0,0	56,4	0,0			139,3	50,1	56,4		
A	0001	Köld geymsla	N	0101	56,4				56,4		2,47	2,47	139,3	50,1	56,4	2,47	123,747
1. hæð					58,1	50,3	1,1	1,1	107,3	40,9			211,2	57,2	66,4		
A	0101	Sumarhús	N	0101	58,1		1,1		58,1		2,55	4,72	211,2	48,9	58,1	3,64	177,996
A	0102	Geymsla	N	0101		50,3		1,1	49,2	40,9	0,00	2,17		8,3	8,3		
C	0103	Pallur	U	0101	86,6				86,6								
Athugasemdir																	
Sameignir sumra																	
Eignarhald																	
	Eignar-	Notkun	Birt flatarmál	Skiptarúmmál	Séreign	Séreign og											
	hald	texti	m ²	m ³	m ²	sameign m ³											
	0101	Sumarhús	122,8	301,743	301,743												
		Alls	122,8	301,743	301,743												

SGHUS AUSTURVEG 69 800 SELFOSSI
 Sími 482 3850 FAX 482 3851
 NETFANG sghus@sghus.is
 VEFANG www.sghus.is

Kaldakinn 5, í landi Leynis
Afstöðumynd
Skráningatafla

HANNAÐ:	TEIKNAR:	DAGSETNING:	VERKNÚMÉR:
Kjartan Sigurðsson kt: 121066-5809	Kjartan Sigurðsson kt: 121066-5809	14.09.2010	10059
SKRÁARNAFN:	SAMPYKKT	TEIKNING NÚMÉR:	
Kaldakinn 5.dwg	<i>[Signature]</i>	A-01	