
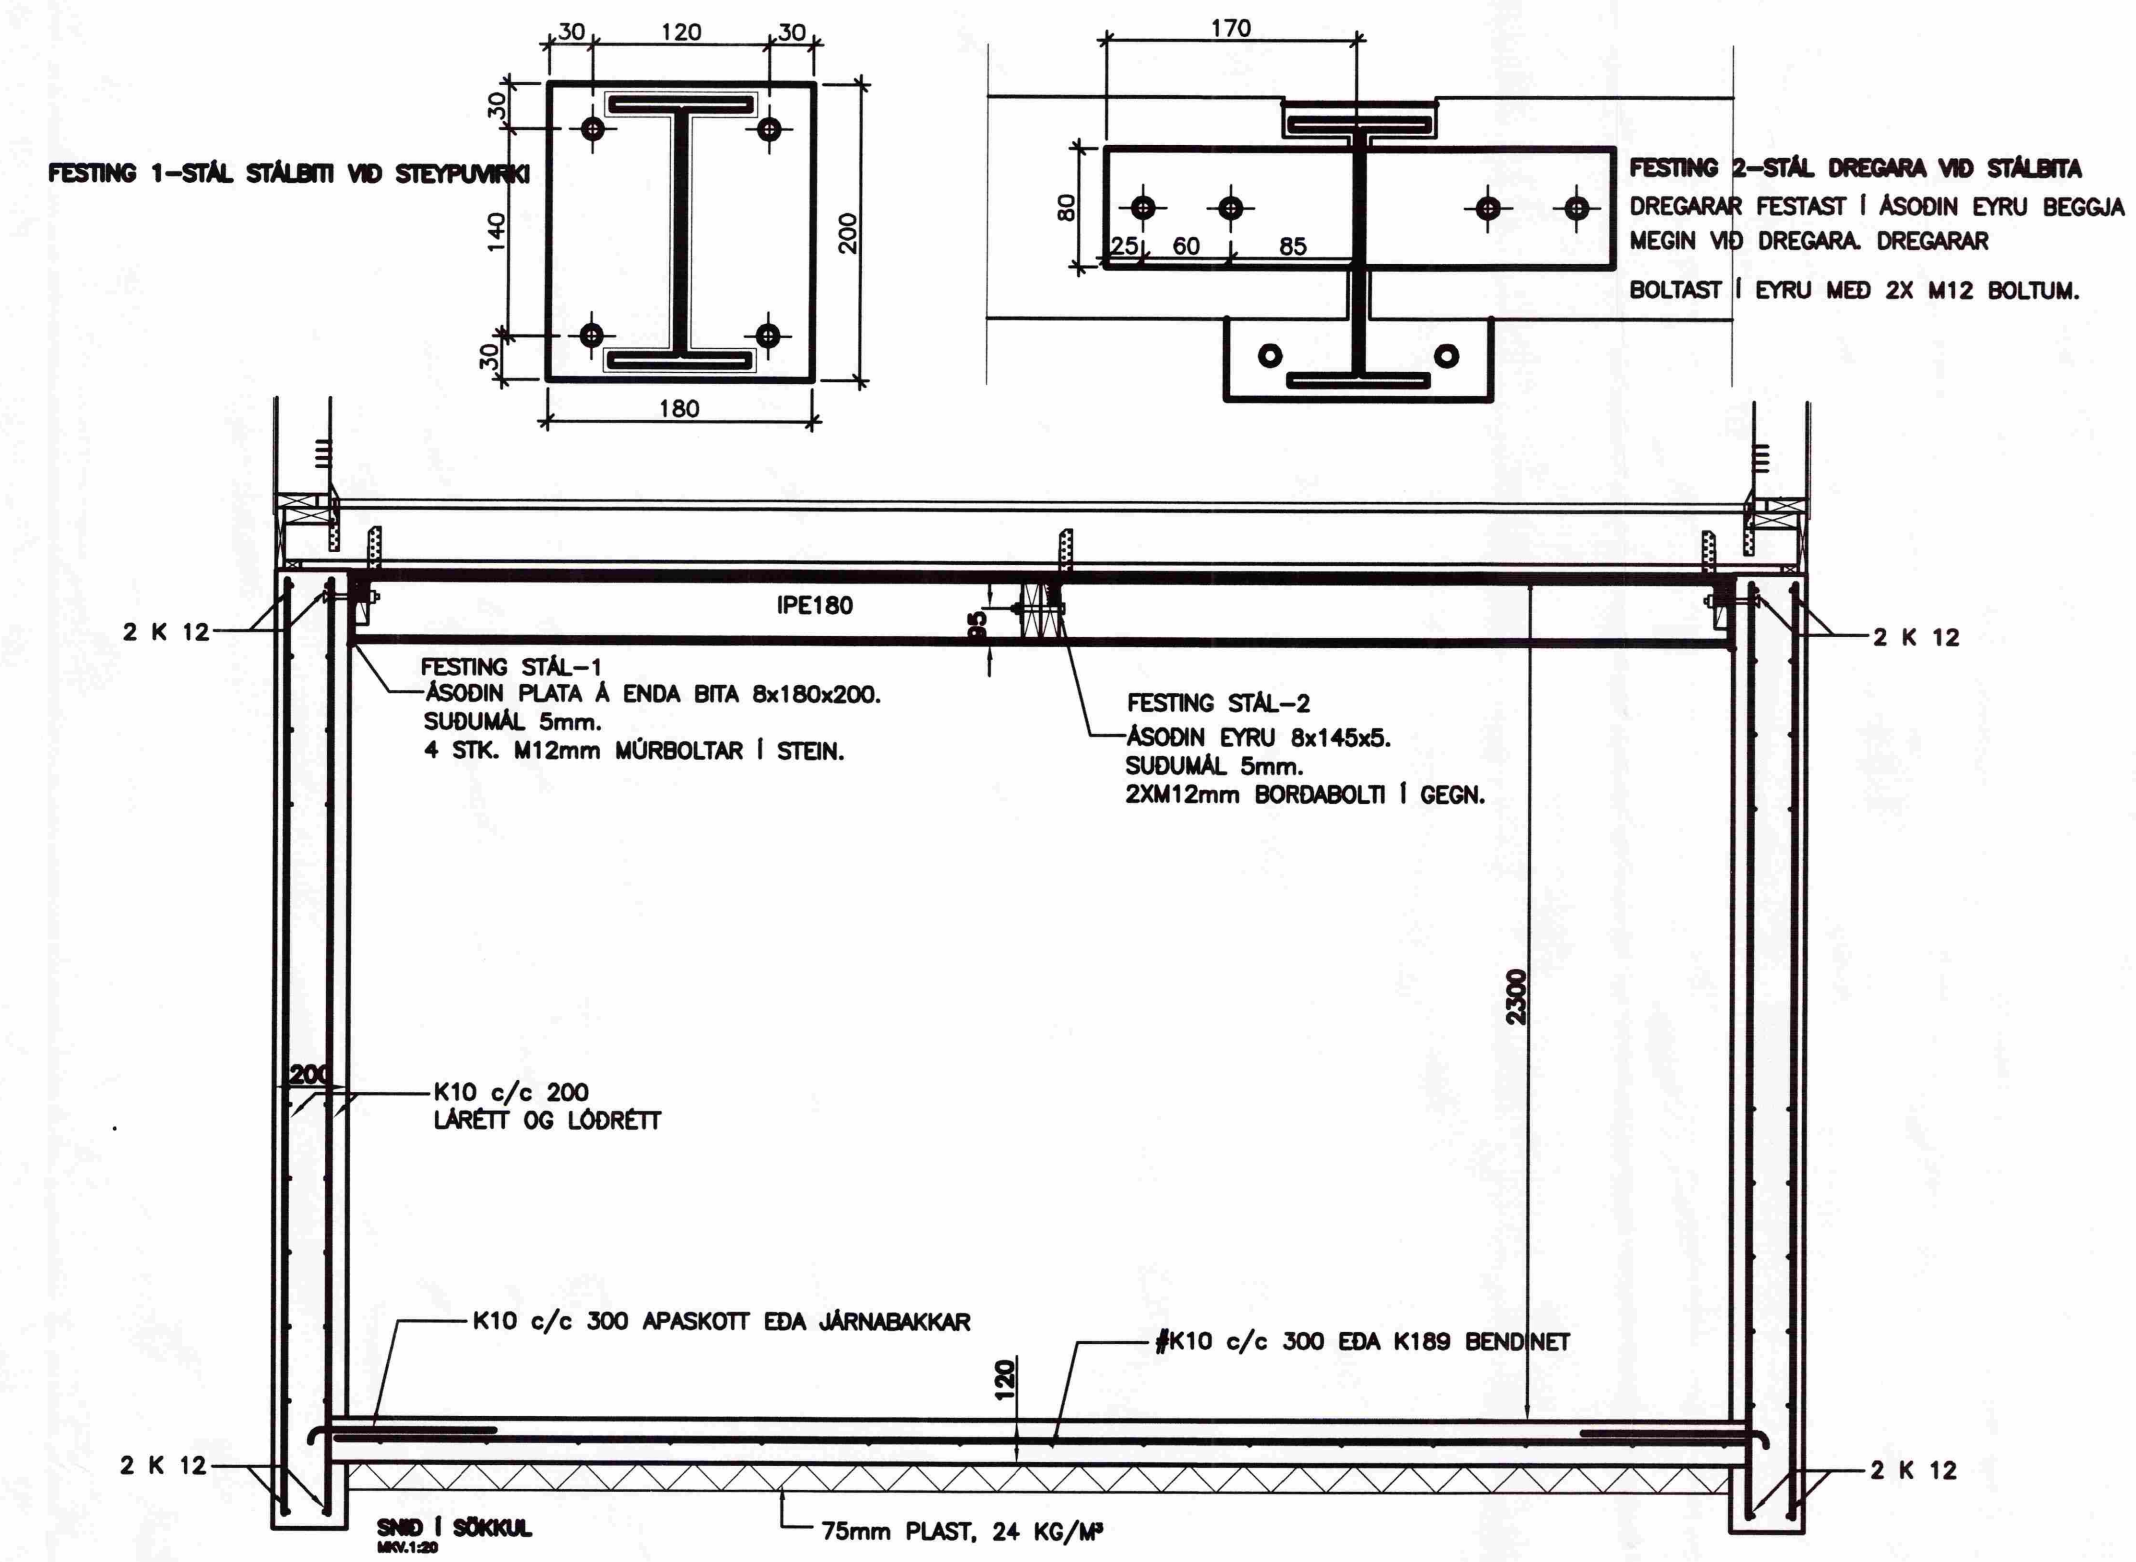


MÖTTFKÍÐ
29 OKT. 2012
Byggingið er unnið af Arnesyslu og Flóah.

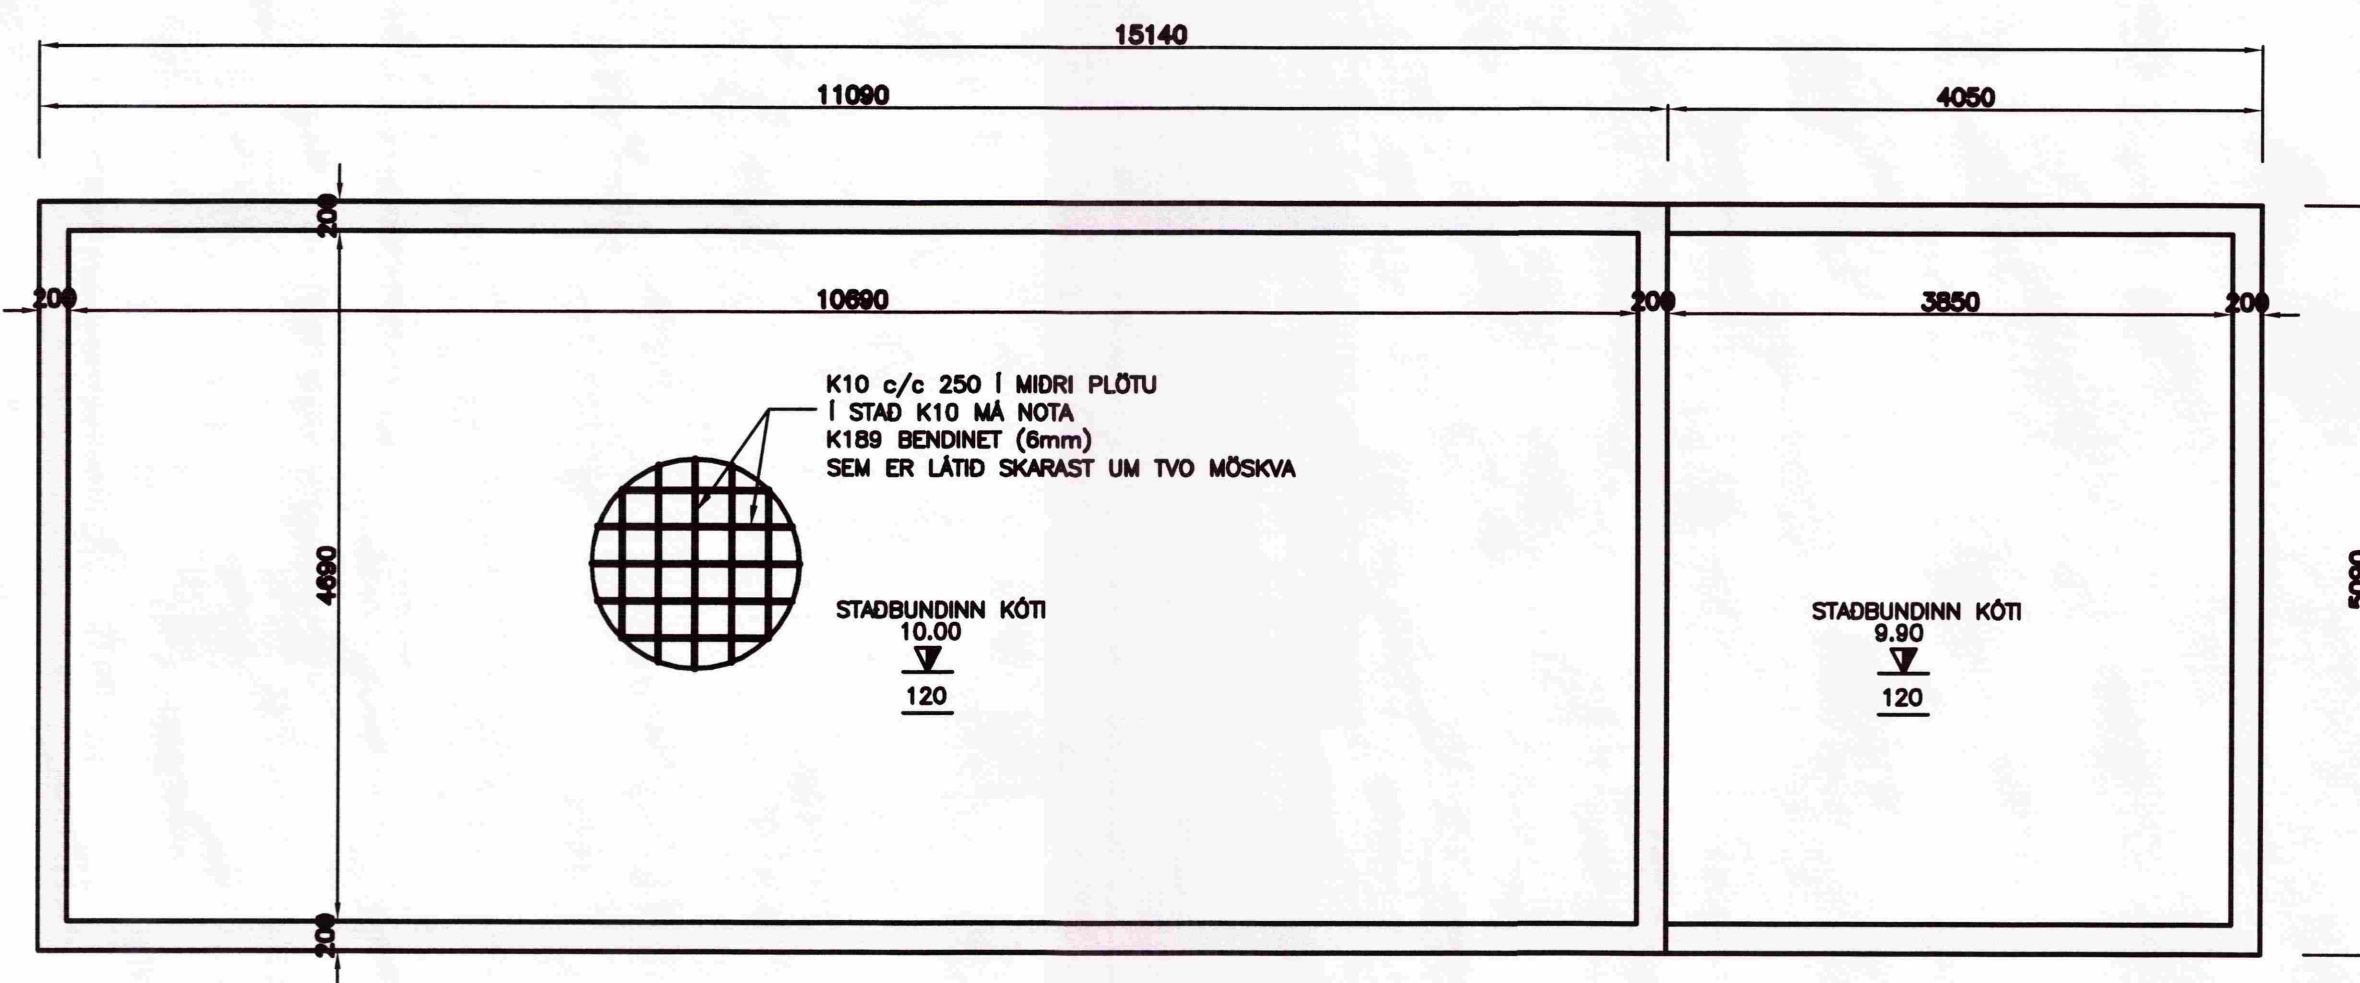

TREYVRK:
GADDAPLOKKAR – TIMBURLEIÐ
LÍMTRÉ SKAL VERA GL32 OG BURDARVIRDI SKULU
ALMENNT VERA C18 SKV. ÍST EN 338,
NEMA ANNAD SÉ TILGREINT Á TEKNINGU.
KROSSVIÐUR SKAL VERA MINNST
5 LAGA GRENJKROSSVIÐUR (WBP).
ÞAKASTÍG Í TIMRI VID LÍPSETNINGU SKAL
EKKI VERA HERRA EN 15%.

KRAFTSPERRUR:
LASKAR:
GALVANISERADAR GADDAPLÖTUR FRÁ
A8-TRAFÖREND,
STÆRD ÖEFIN Í HbB Í mm.
MÍÐAD ER VID 1200mm MIÐJUMÁL SPERRA.






FESTINGAR:
F1+ FESTING EININGA VID GÖLF
ALMENNT F11 Á ÖLLUM VEGGUM OG
SÖKKUL, NEMA AD ANNAD SÉ TEKID FRAM.
F2+ SPERRUFESTINGAR
ALMENNT F24 Á ÖLLUM SPERRUM VID VEGG,
NEMA AD ANNAD SÉ TEKID FRAM.

FO
FESTING Á HORNEININGUM VID GÖLF
VINKILL FO MED 5 STK. KS 40/40 Í STOD
OG M12x185 MÚRBOLTA Í STEIN.

F11-
ENS OG F11 (SÁ TEKNINGU NR. 221)
NEMA AN VINKILS.

F24-
ENS OG F24 (SÁ TEKNINGU NR. 221)
NEMA AN GAFFALANKERIS.

ALMENNT MÁ SJÁ FESTINGAR Á
TEKNINGU NR. 221
NEMA AD ANNAD SÉ TILGREINT.

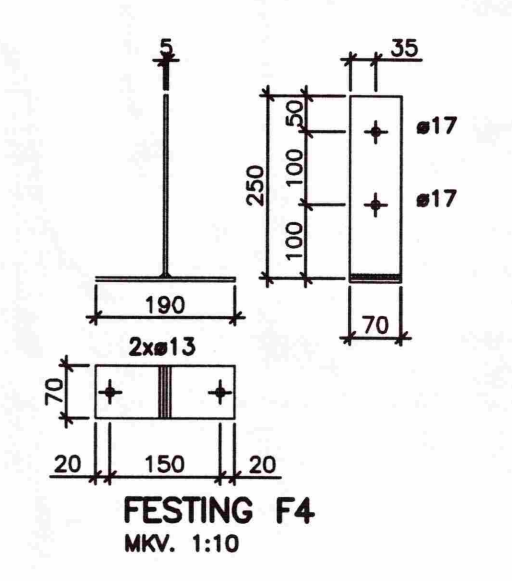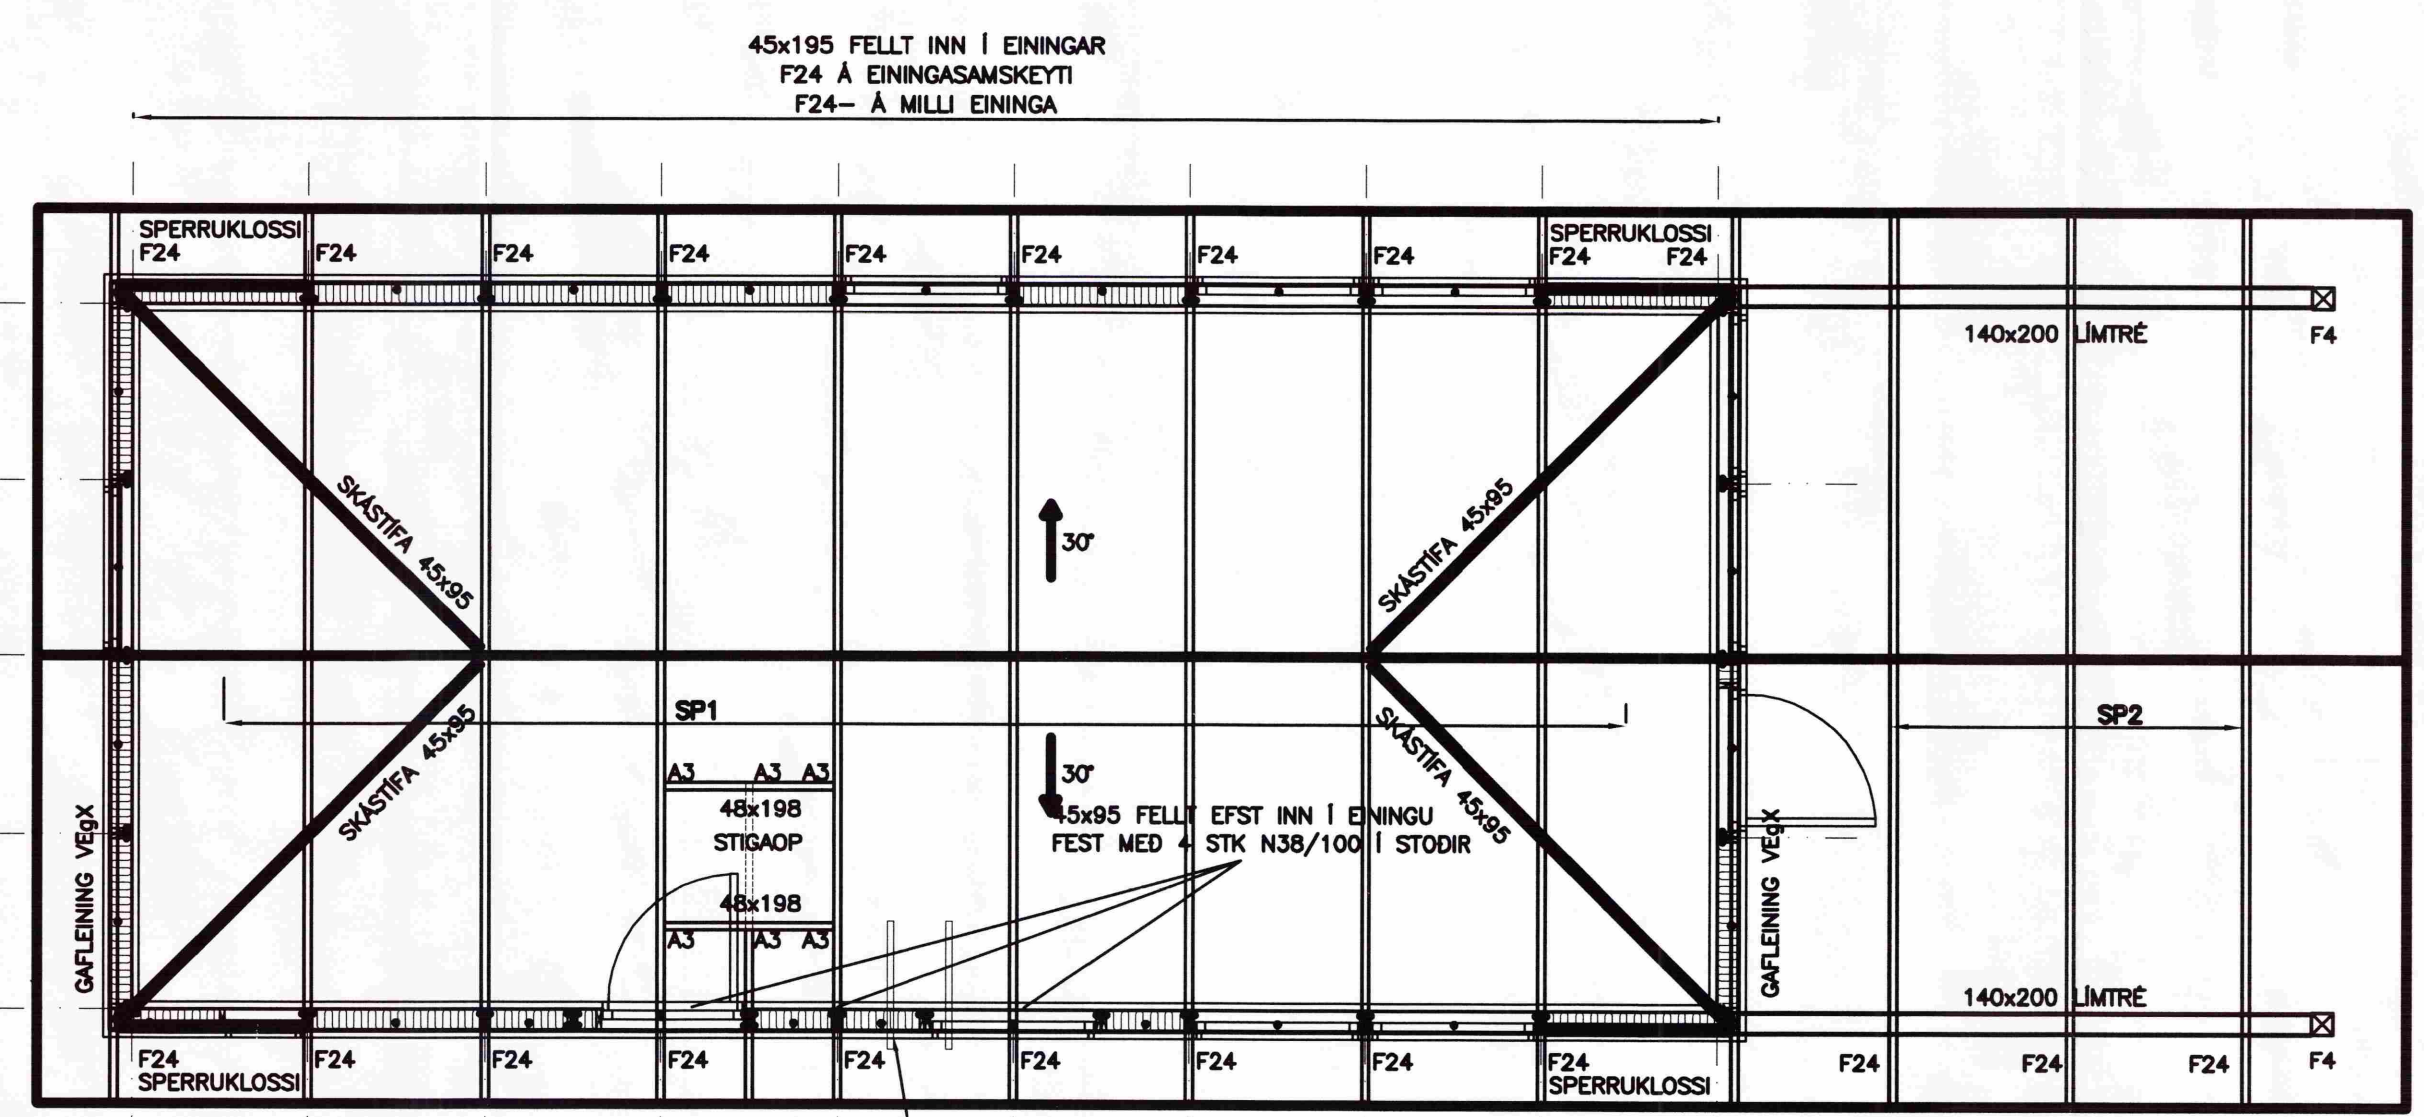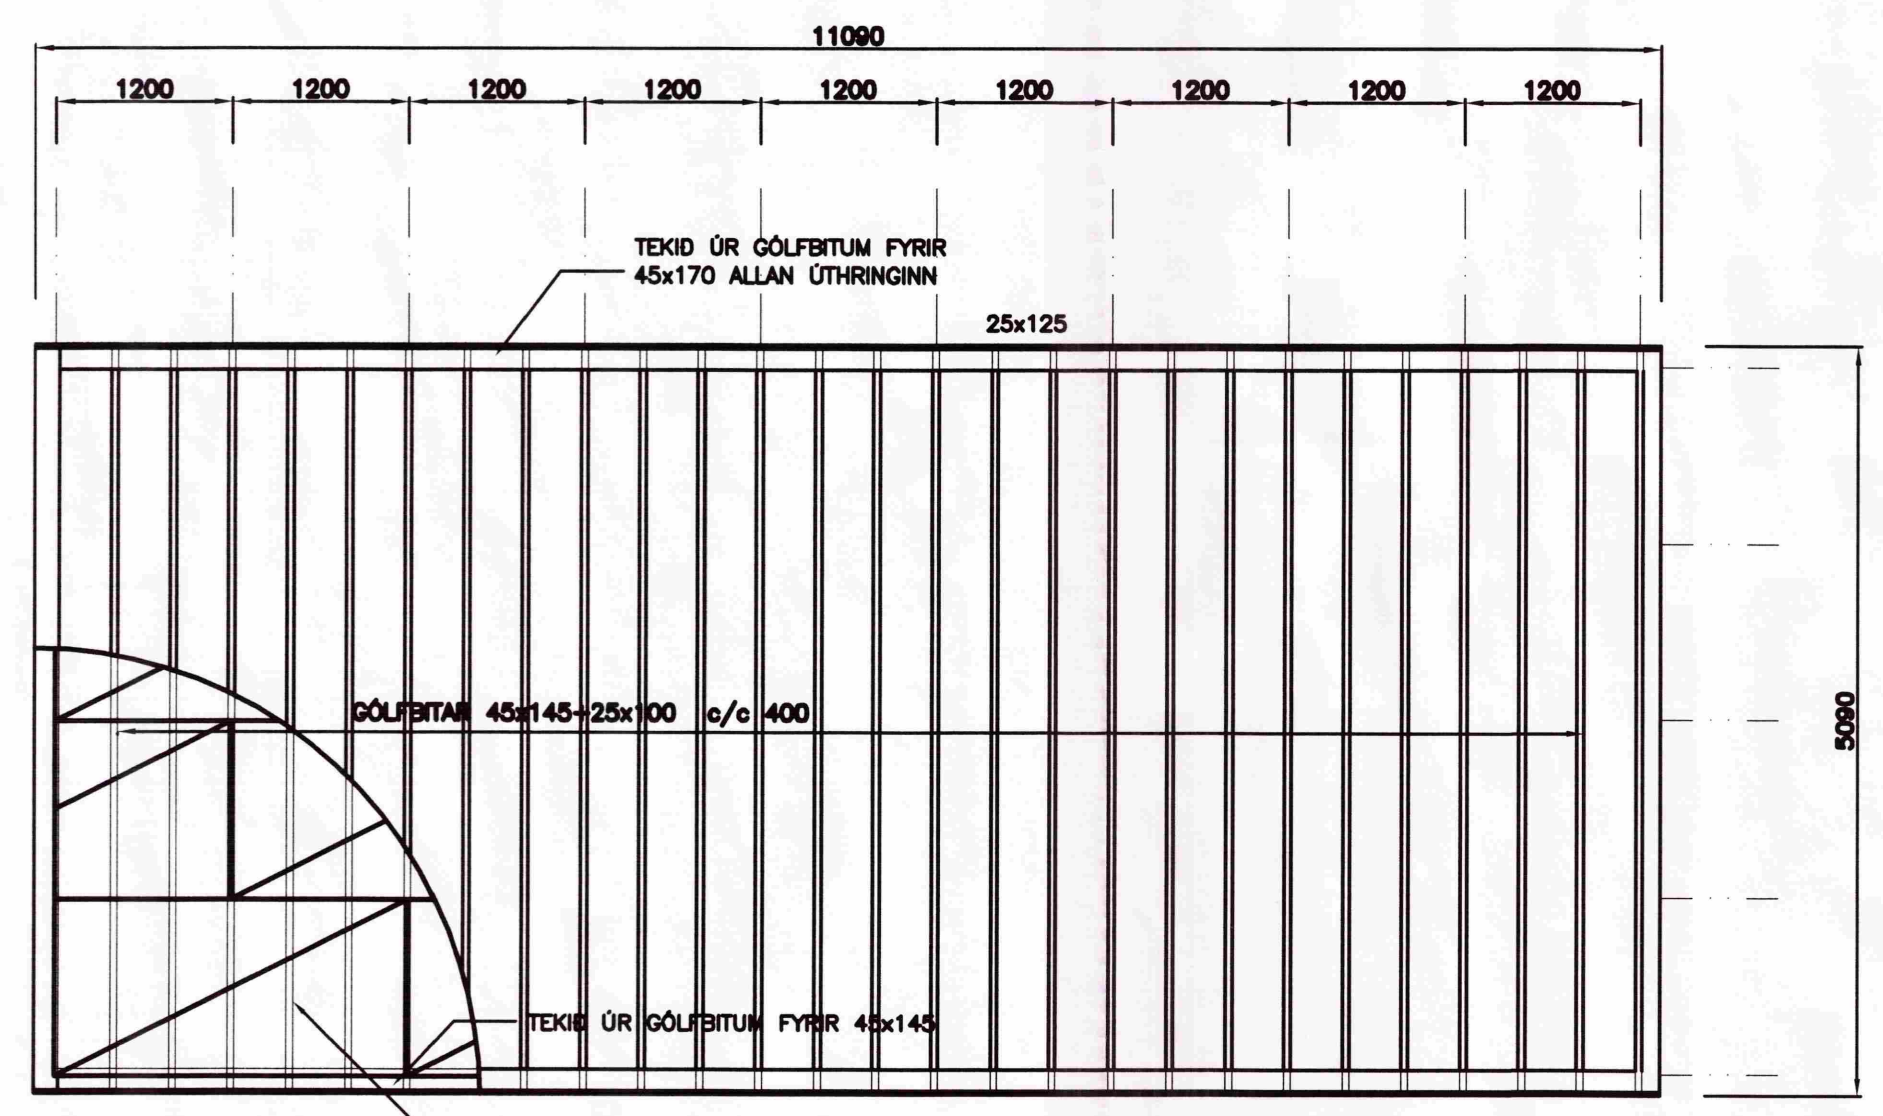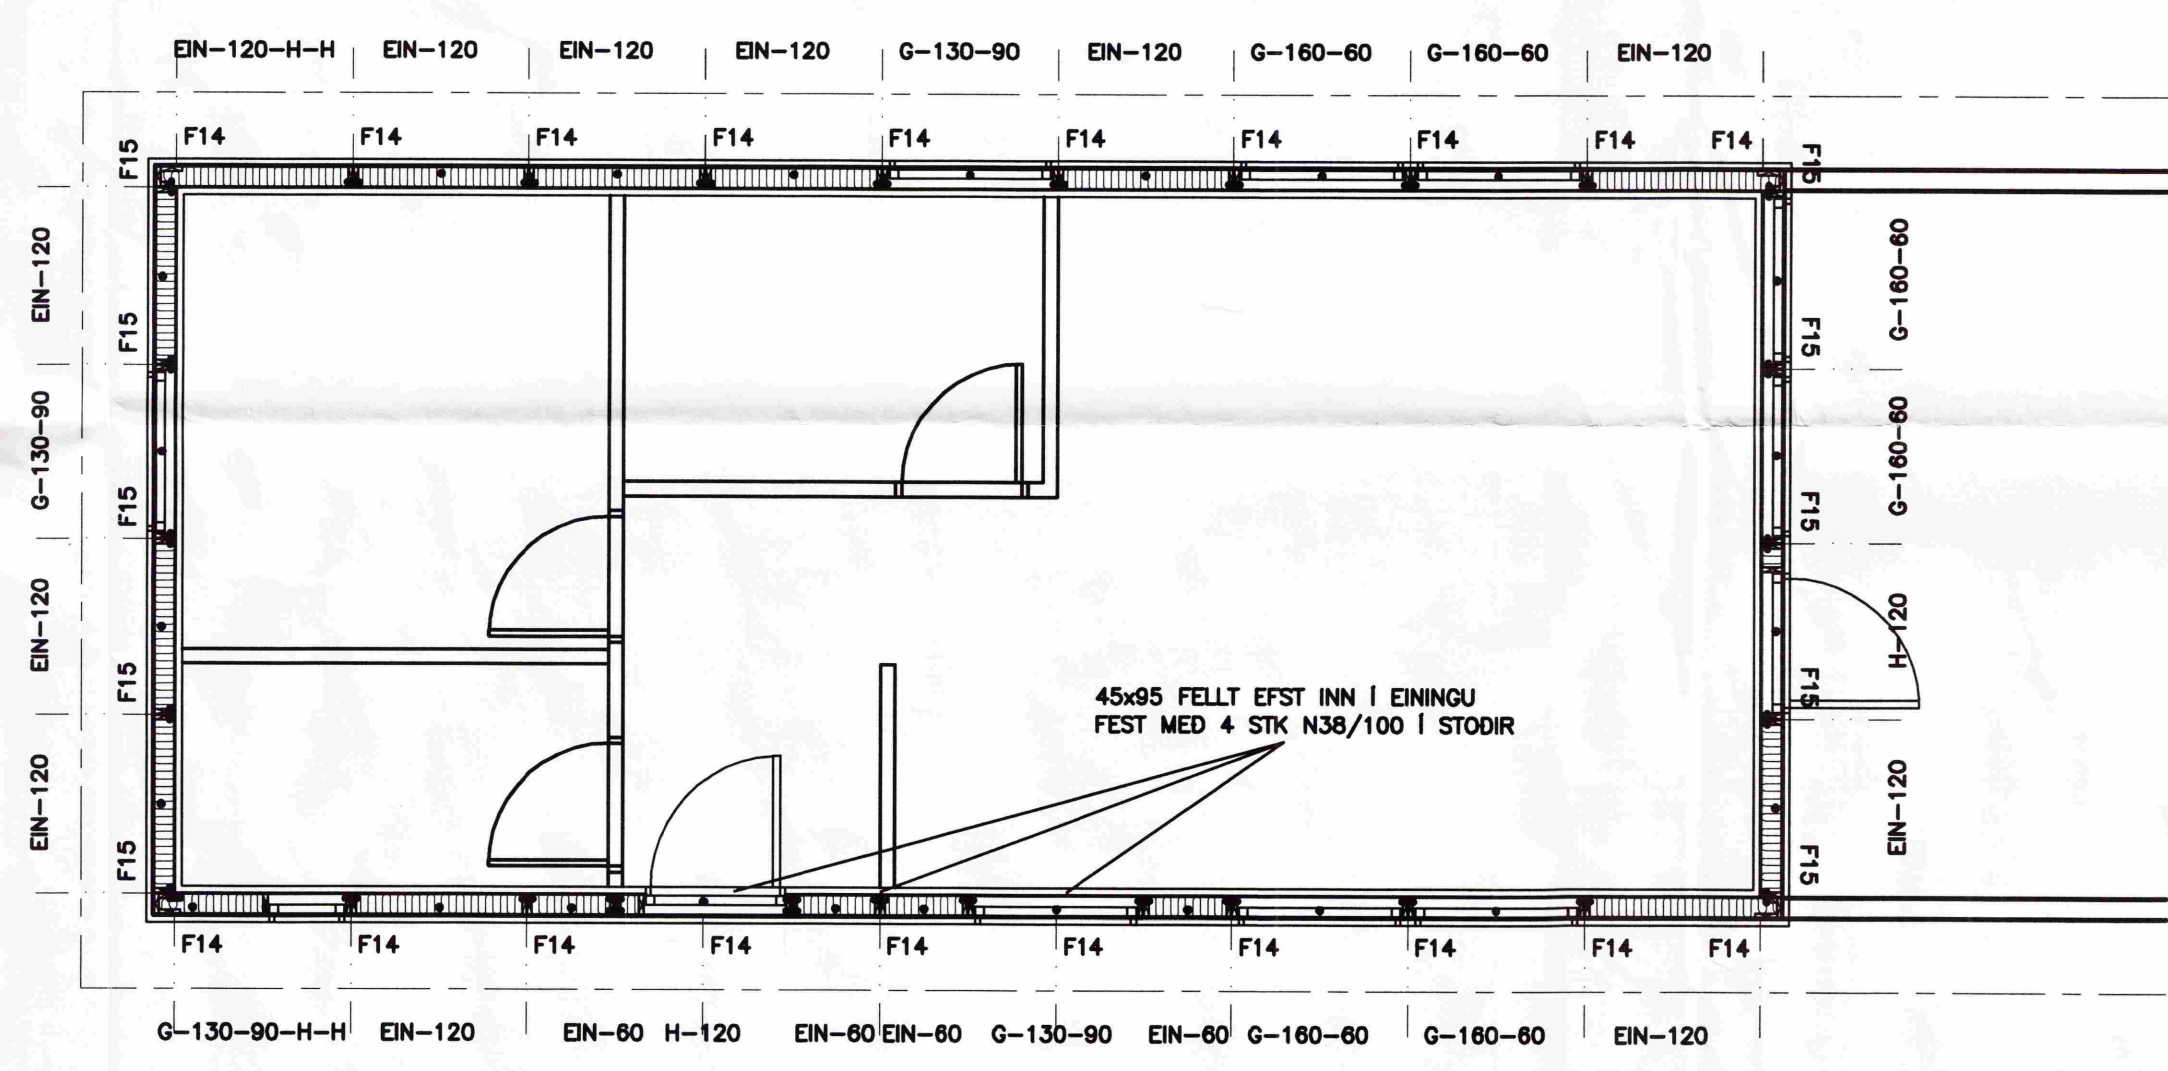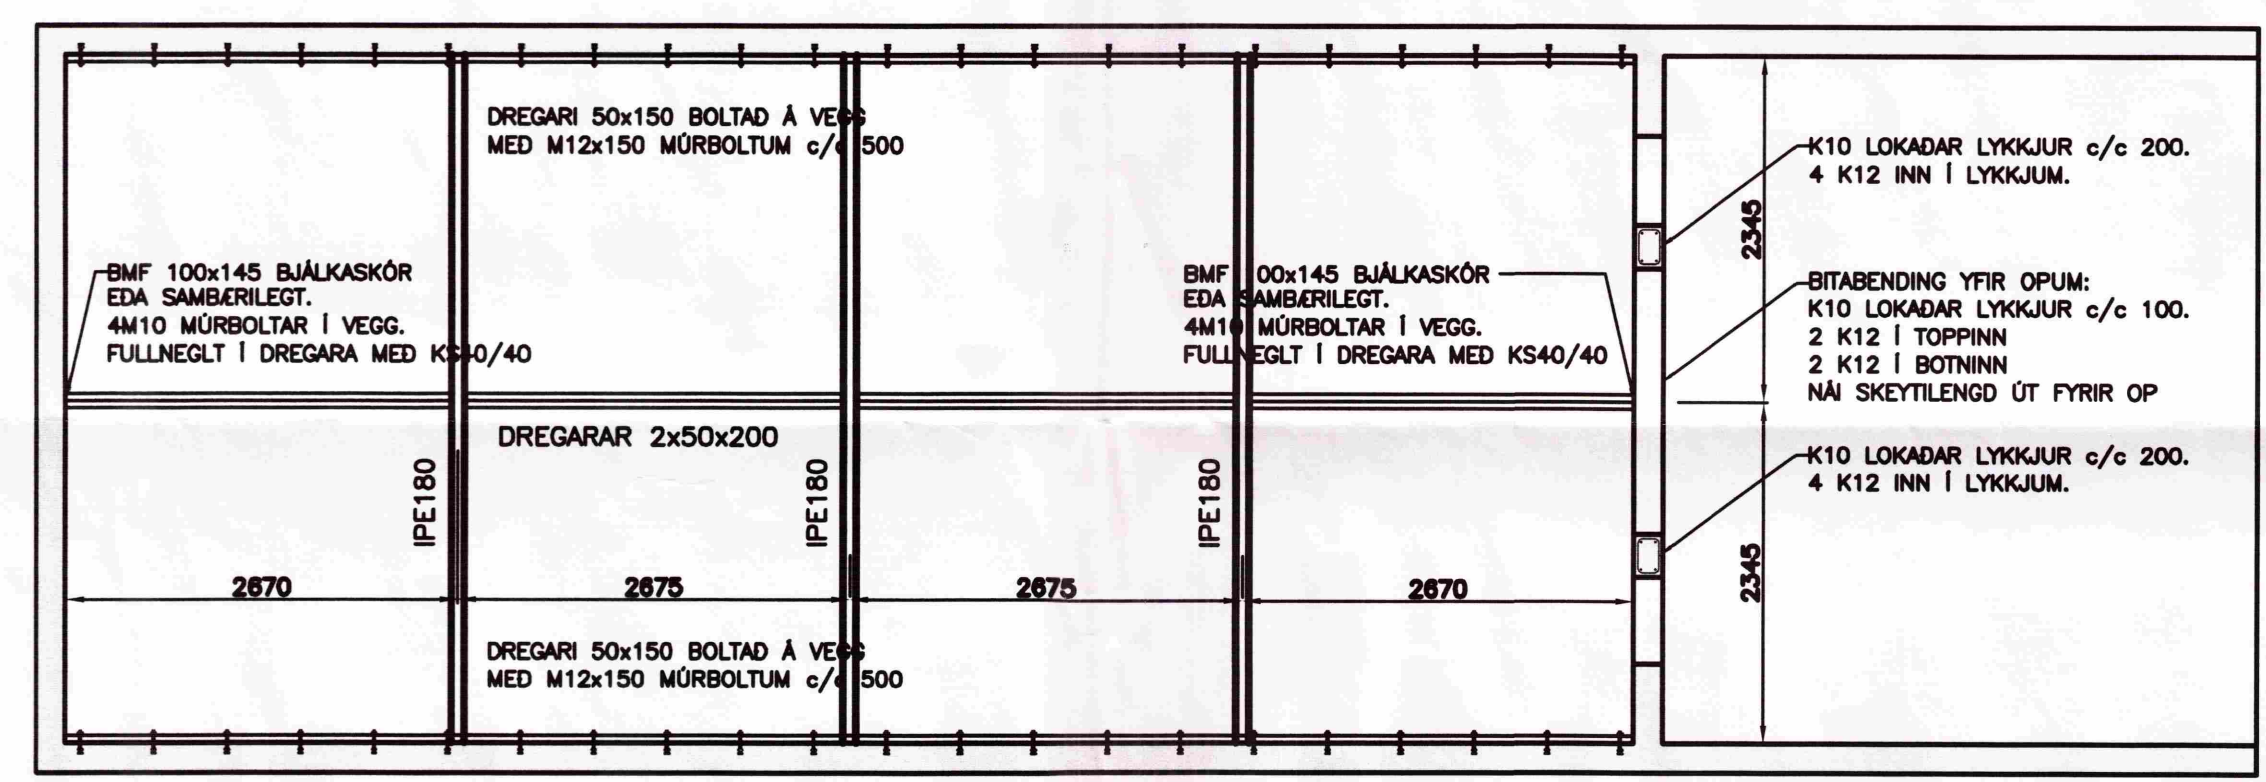

SGHUS
KALDAKINN 5

BURDARVIRKI: MKV. 1:50
GRUNNMYNDIR MKV. 1:50
OSTURMÖR 60 800 SEIÐISS
SM 42 350 FAX 42 3851
NETING sghus@sghus.is
VEFING www.sghus.is

ASTURMÖR 60 800 SEIÐISS
SM 42 350 FAX 42 3851
NETING sghus@sghus.is
VEFING www.sghus.is

07.12.2010 020365-5799 **211**