

Samp. 29.10.2002


BYGGINGARFULLTRÚI  
BLASKÓGABYGGÐAR

*Hilmar Samerston*



Útlit Austur


Mkv. 1:50

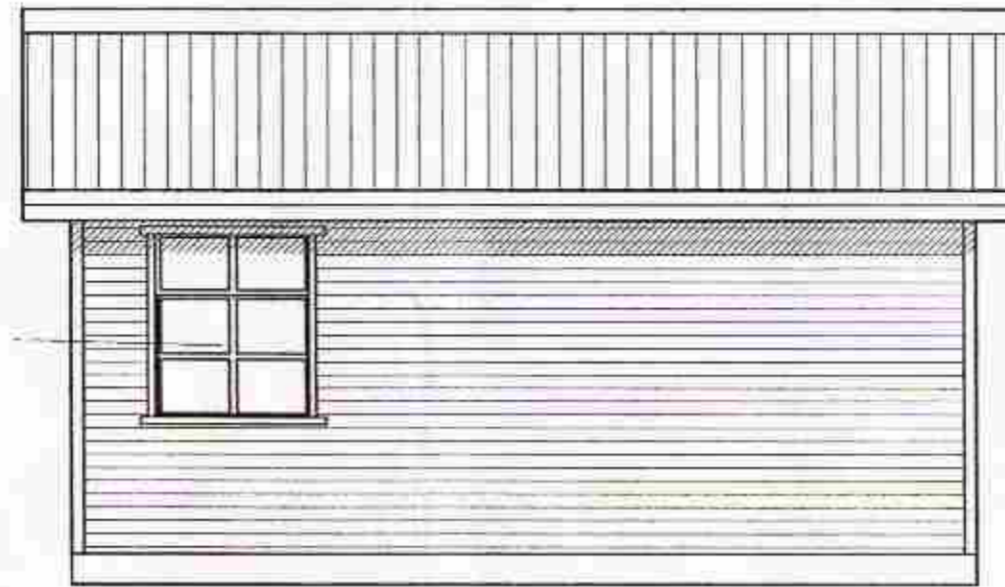

Björgunarop


Útlit Vestur

Mkv. 1:50

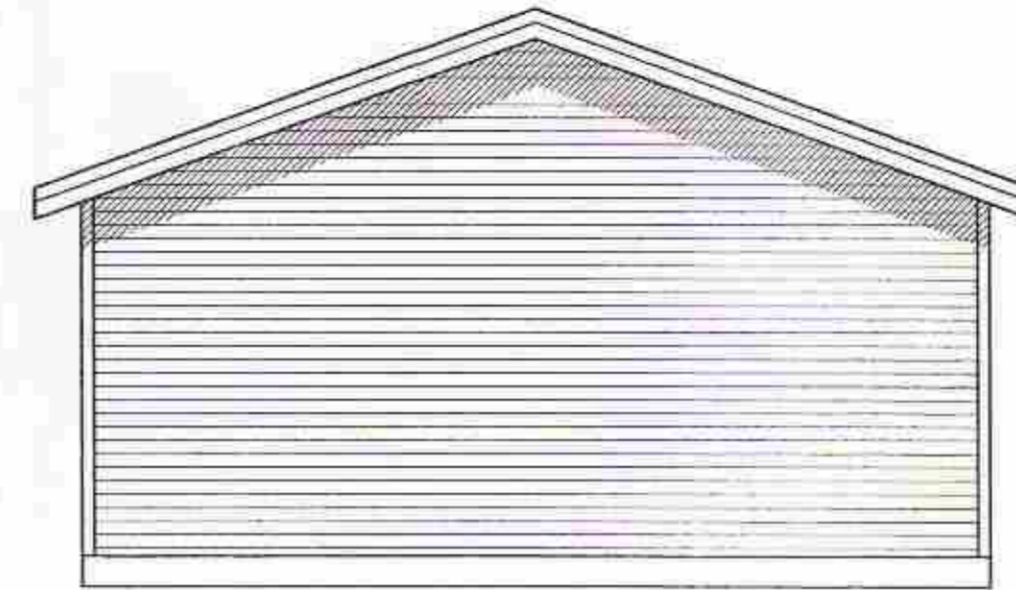


Útlit Norður

Mkv. 1:50

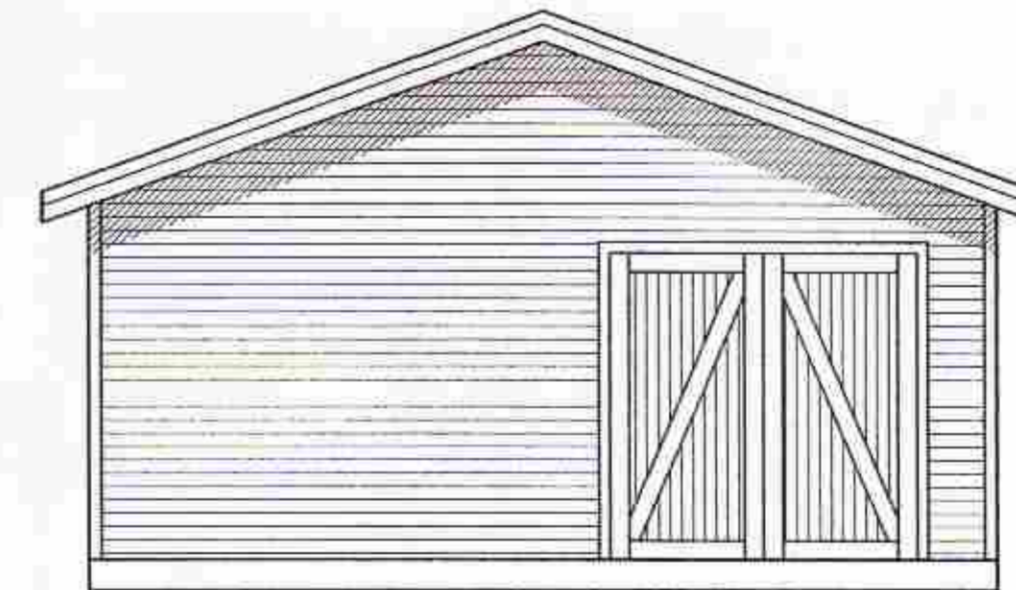

Útlit Suður

Mkv. 1:50

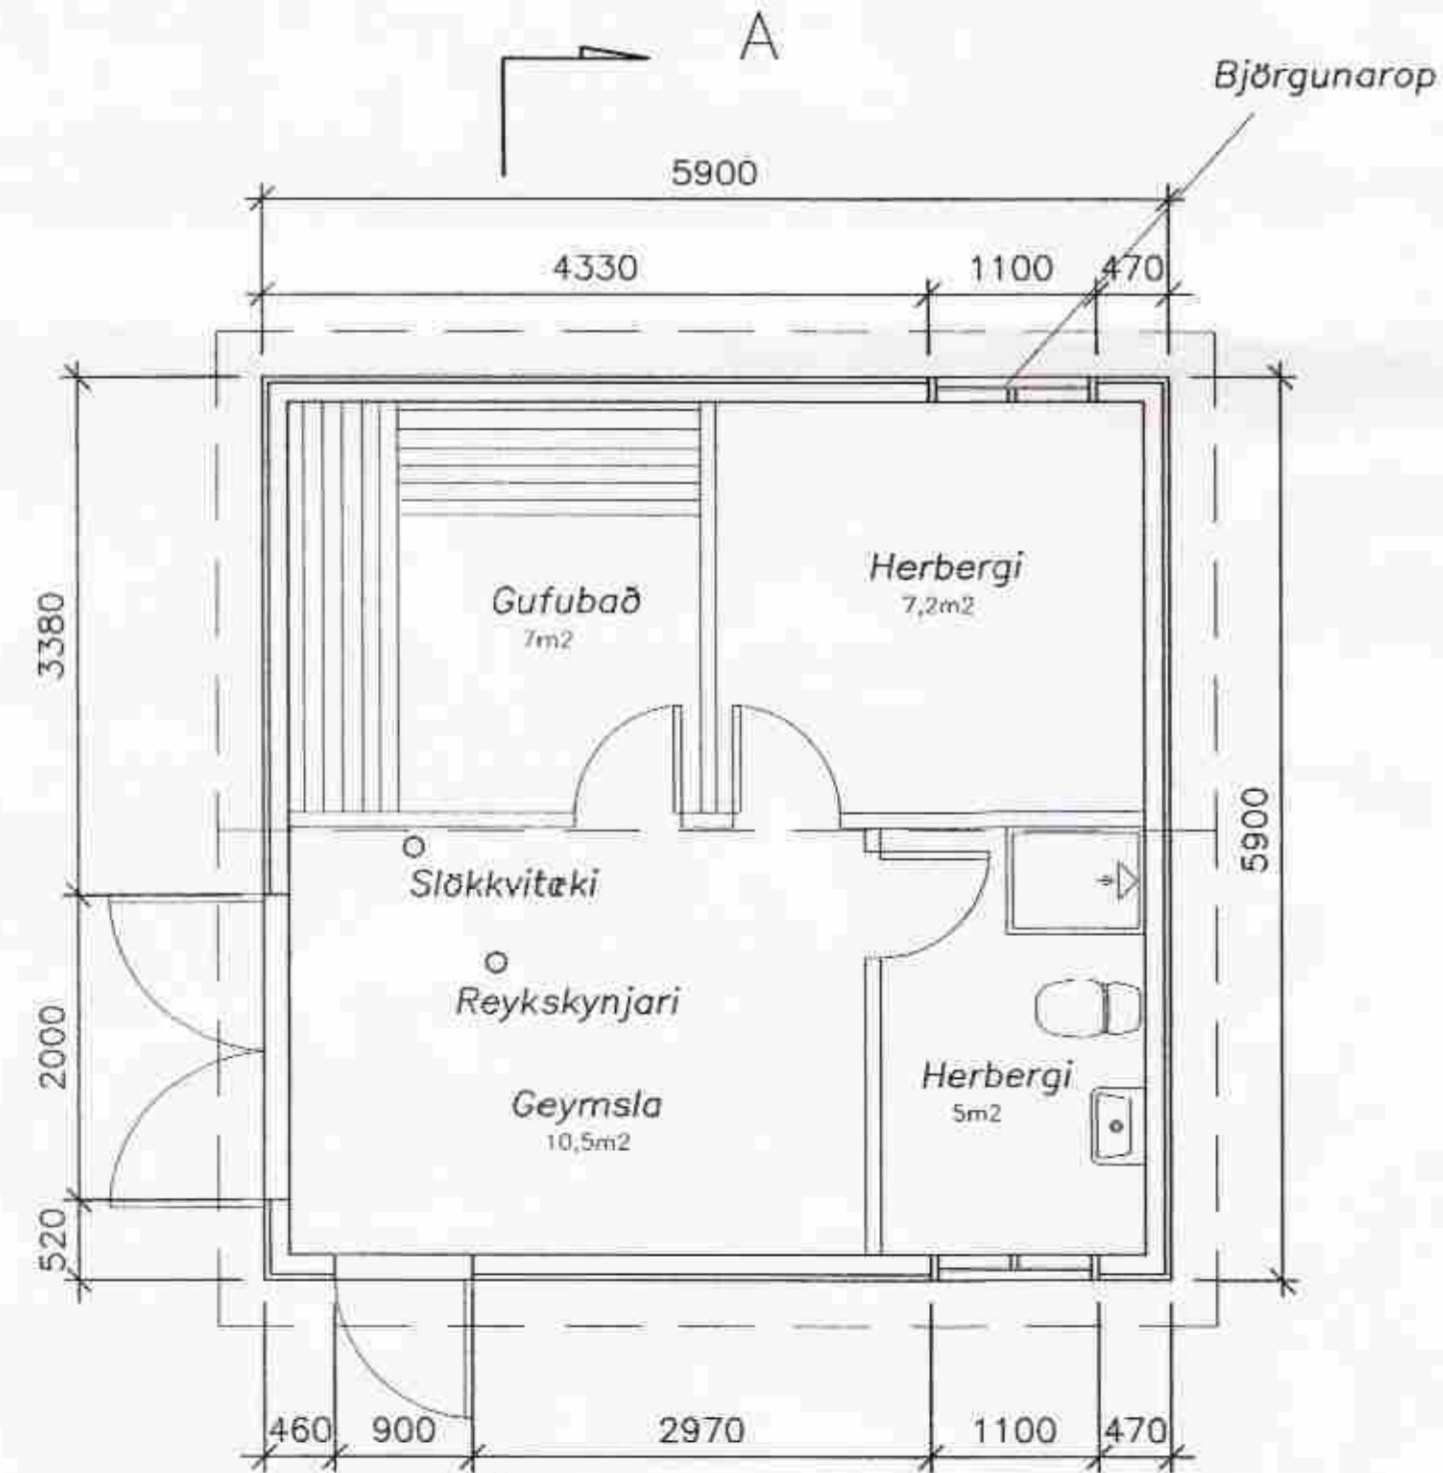

Grunnmynd

Mkv. 1:50

Hannað  
Guðjón Þór Ragnarsson  
Tæknifræðingur NTFÍ  
Kt. 210351-3619

Breyting	Reiknað	Daga.	Nafn	Sumarhús nr. 4 Kvistalundi, Miðfellslandi, Þingvallasveit	
	Teiknað	Sept 2002	K.V.G.	Grunnmynd, útlit	Kvarði 1:50
	Yfirfarð				Nr. 1
<b>EK-Sumarhús</b> Verkadeili : Flugumýri 6 270 Mosfellsbæ Sími 5666430				<i>Guðjón Þór Ragnarsson</i>	