

ELDRA HÚS


GRUNNMYND ÞAK

SKÝRINGAR ÞAK

ÞAK SÉ KLÆTT MEÐ 25x150 GISKLÆTT MEÐ 10 MM. MILLIBILI V. LOFTUNAR NEGLT Í HVERJA SPERRU MEÐ 3 STK. 3" GALV. NEMA 4 NEDSTU BORD SEM NEGLIST MEÐ 4 STK. 3" GALV. Í HVERJA SPERRU. OFAN Á TIMBURKLÆÐNINGU KOMI ASFALTPAPPI OG BÁRUJÁRN EÐA BÁRUSTÁL. NEGLA SKAL ÞAKJÁRN MEÐ SNUNUM ÞAKSAUM EÐA KAMBSAUM. ÞAKJÁRN SKAL NEGLA Á EFTIRFARANDI HÁTT. NEDSTA NAGLARÖÐ SÉ 10 CM. OFAN VIÐ NEDRI BRÚN, NEGLT Í AÐRA HVERJA BÁRU NÆSTA RÖÐ SKAL VERA 10 CM. OFAR OG NEGLT Í AÐRA HVERJA BÁRU. NÆSTU 2 RÖÐIR SÉU MEÐ 60 CM. MILLIBILI NEGLT Í AÐRA HVERJA BÁRU. ÚR ÞVÍ SÉ MEST 70 CM. MILLI NAGLARÖÐA NEGLT Í AÐRA HVERJA BÁRU Í PLÖTUKANNT MILLI NAGLARÖÐA SKAL NEGLA EINN NAGLA. GÆTA SKAL ÞESS AÐ NAGLAR LENDI Í BORDAKLÆÐNINGU EN EKKI Á MILLI BORDA. EF NOTUÐ ER ÖNNUR GERÐ ÞAKSTÁLS SKAL ENDURSKOÐA NEGLINGU. SKAL ÞESS GÆTT AÐ AMK. VERÐI 15 STK. ÞAKSAUMUR Á HVERN FERMETER ÞAKS. BERA SKAL FÚAVARNAREFNI Á ALLA SPERRUENDA OG SAMSKEYTTI, EFNI SÉ BEINT OG HÚSDURRT. LAUST VIÐ STÓRA KVISTI OG SPRUNGUR. EKKI MÁ BERA FÚAVARNAREFNI Á BLAUTAN VIÐ. BERA SKAL Á TVÆR UMFERÐIR. EKKI MÁ SAGA EÐA BORA SPERRUR T.D. FYRIR RAFLÖGNUM, EÐA SKERÐA SPERRUR Á NOKKURN HÁTT. BLÝMENJU SKAL BERA Á ALLAR STÁLFESTINGAR OG STÁLBITA. ALLAR RAFSUÐUR SKULU FRAMKVÆMDAR AF FAGMÖNNUM MEÐ ÞÁ ÞEKKINGU SEM KRAFIST ER AF ÞARTILSKIPIUÐUM EFTIRLITSÁÐILUM.

Merkingar Þak

1. Sperra neglist í reimstykki með 4" galv. c/c 70 cm. og 1 stk. í hverja stöð
2. BMF gatagirði 32x1,5 strekkt yfir sperrur negling 2 stk kams. 40/60 í hverja sperru.
3. Skánegling 2 stk. 5" galv.
4. Skánegling 3 stk. 5" galv.

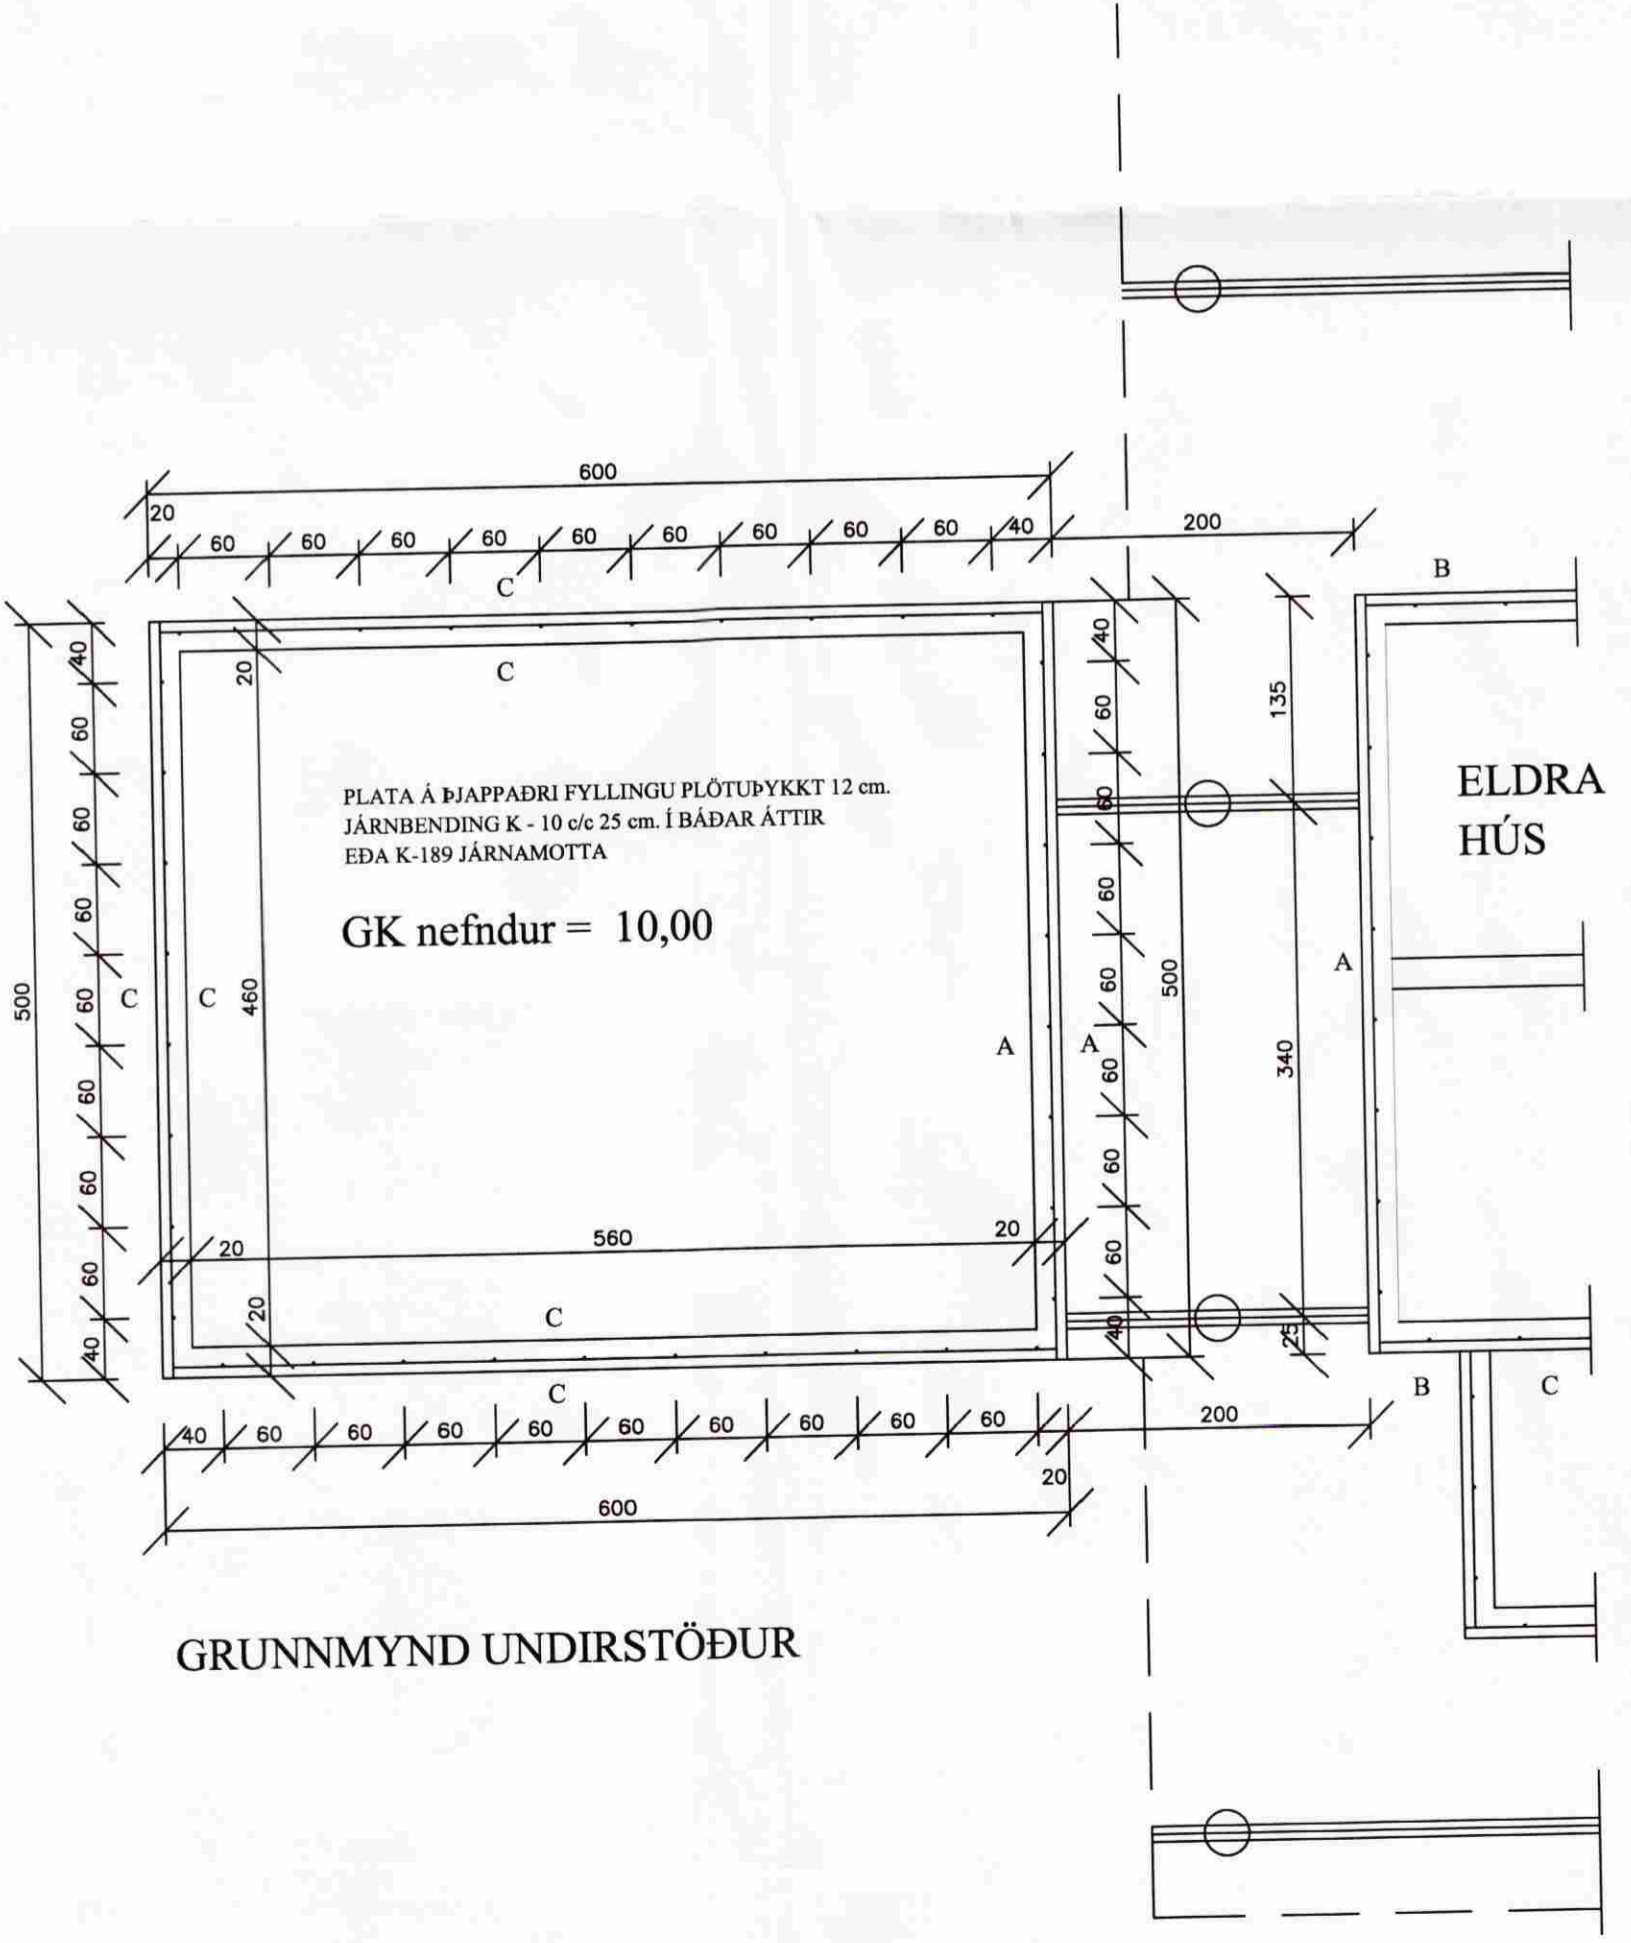

GRUNNMYND UNDIRSTÖÐUR

ELDRA HÚS

SKÝRINGAR SÖKKLAR:

ÁLAG Á SÚLUBOTN OG SÖKKULBOTN ER REIKNAD MAX. 4 KG/CM². KLÖPP EÐA MÓHELLA, KOMI ANNAD Í LJÓS SKAL ENDURSKOÐA SÖKKULMÁL OG SÚLUVERMÁL, FYLLA SKAL Í OG UTANVIÐ SÖKKLA MEÐ GRÚSARFYLLINGU OG ÞJAPPA HANA Í 30 cm. ÞYKKUM LÖGUM BLEYTA SKAL FYLLINGU LEIÐ OG ÞJAPPAÐ ER FYLLA SKAL AÐ SÚLUM MEÐ HRAUNFYLLINGU EÐA MOLDARLAUSRI MÓL AMK. 30 cm. UTANMEÐ SÚLUM. STEYPA Í SÚLUM OG SÖKKULVEGGJUM SÉ S-200 SKV. ÍST-10 FRAMKV. FL.B. NOTA SKAL LOFTBLENDI OG TITRA STEYPU. NÁNARI SKÝRINGAR OG MÁLSETNINGAR ER AÐ FINNA Á SÉRTEIKNINGUM. GENGIÐ SKAL FRÁ SÖKKULSKAUTI Á ÞANN HÁTT SEM RAFMAGNSVEITA REYKJAVÍKUR SEGIR TIL UM Á LEIÐBEININGABLAÐI 83.4.0100. EF SÖKKULSÚLUR OG SÖKKULVEGGIR ERU HÆRRI EN 170 CM. SKAL ENDURSKOÐA JÁRNENDINGU.

ALLT EFNI Í DREGURUM OG GÓLFBITUM SKAL VERA STYRKLEIKAFLOKKAÐ T 20 GAGNVARIÐ A-VÖRN ALLAR STÁLFESTINGAR SKULU VERA HEITGALVANISERAÐAR

SJÁ ÚTIPALL Á ELÐRI TEIKNINGU

SJÁ SKÝRINGABLAÐ Á ELÐRI TEIKNINGU

Kristínarbraut 3 A
í landi Efri -Reykja Amessýslu

Viðbygging gestahús
Grunnmynd undirstöður og þak

ABS -teiknistofa-
Jóhannes Pétursson
Kl. 010448-3959
Sí. 567-5107
Sigurður Sigurðsson
Kl. 010448-3959
Sí. 566-6613

Hárið:	JP	Dagsetning:	12.10.08
Takrið:	JP	MKV:	1:50
Sambýti:	[Signature]		Nr. teikningar:
			B-01