


UPPBYGGING VEGGS MILLI HERBERGJA Mkv 1:10:
 Hjúð 53dB / Brúni E190
 1x13mm gips
 1x12mm spónaplata
 45x45mm timburleiddarar
 45x75mm timburstöðir á c/c 600mm
 50mm þétull
 50mm þétull
 45x75mm timburstöðir á c/c 600mm
 45x45mm timburleiddarar
 1x12mm spónaplata
 1x13mm gips
Ath: Setja skal filt undir leiðara í loft og gólf.

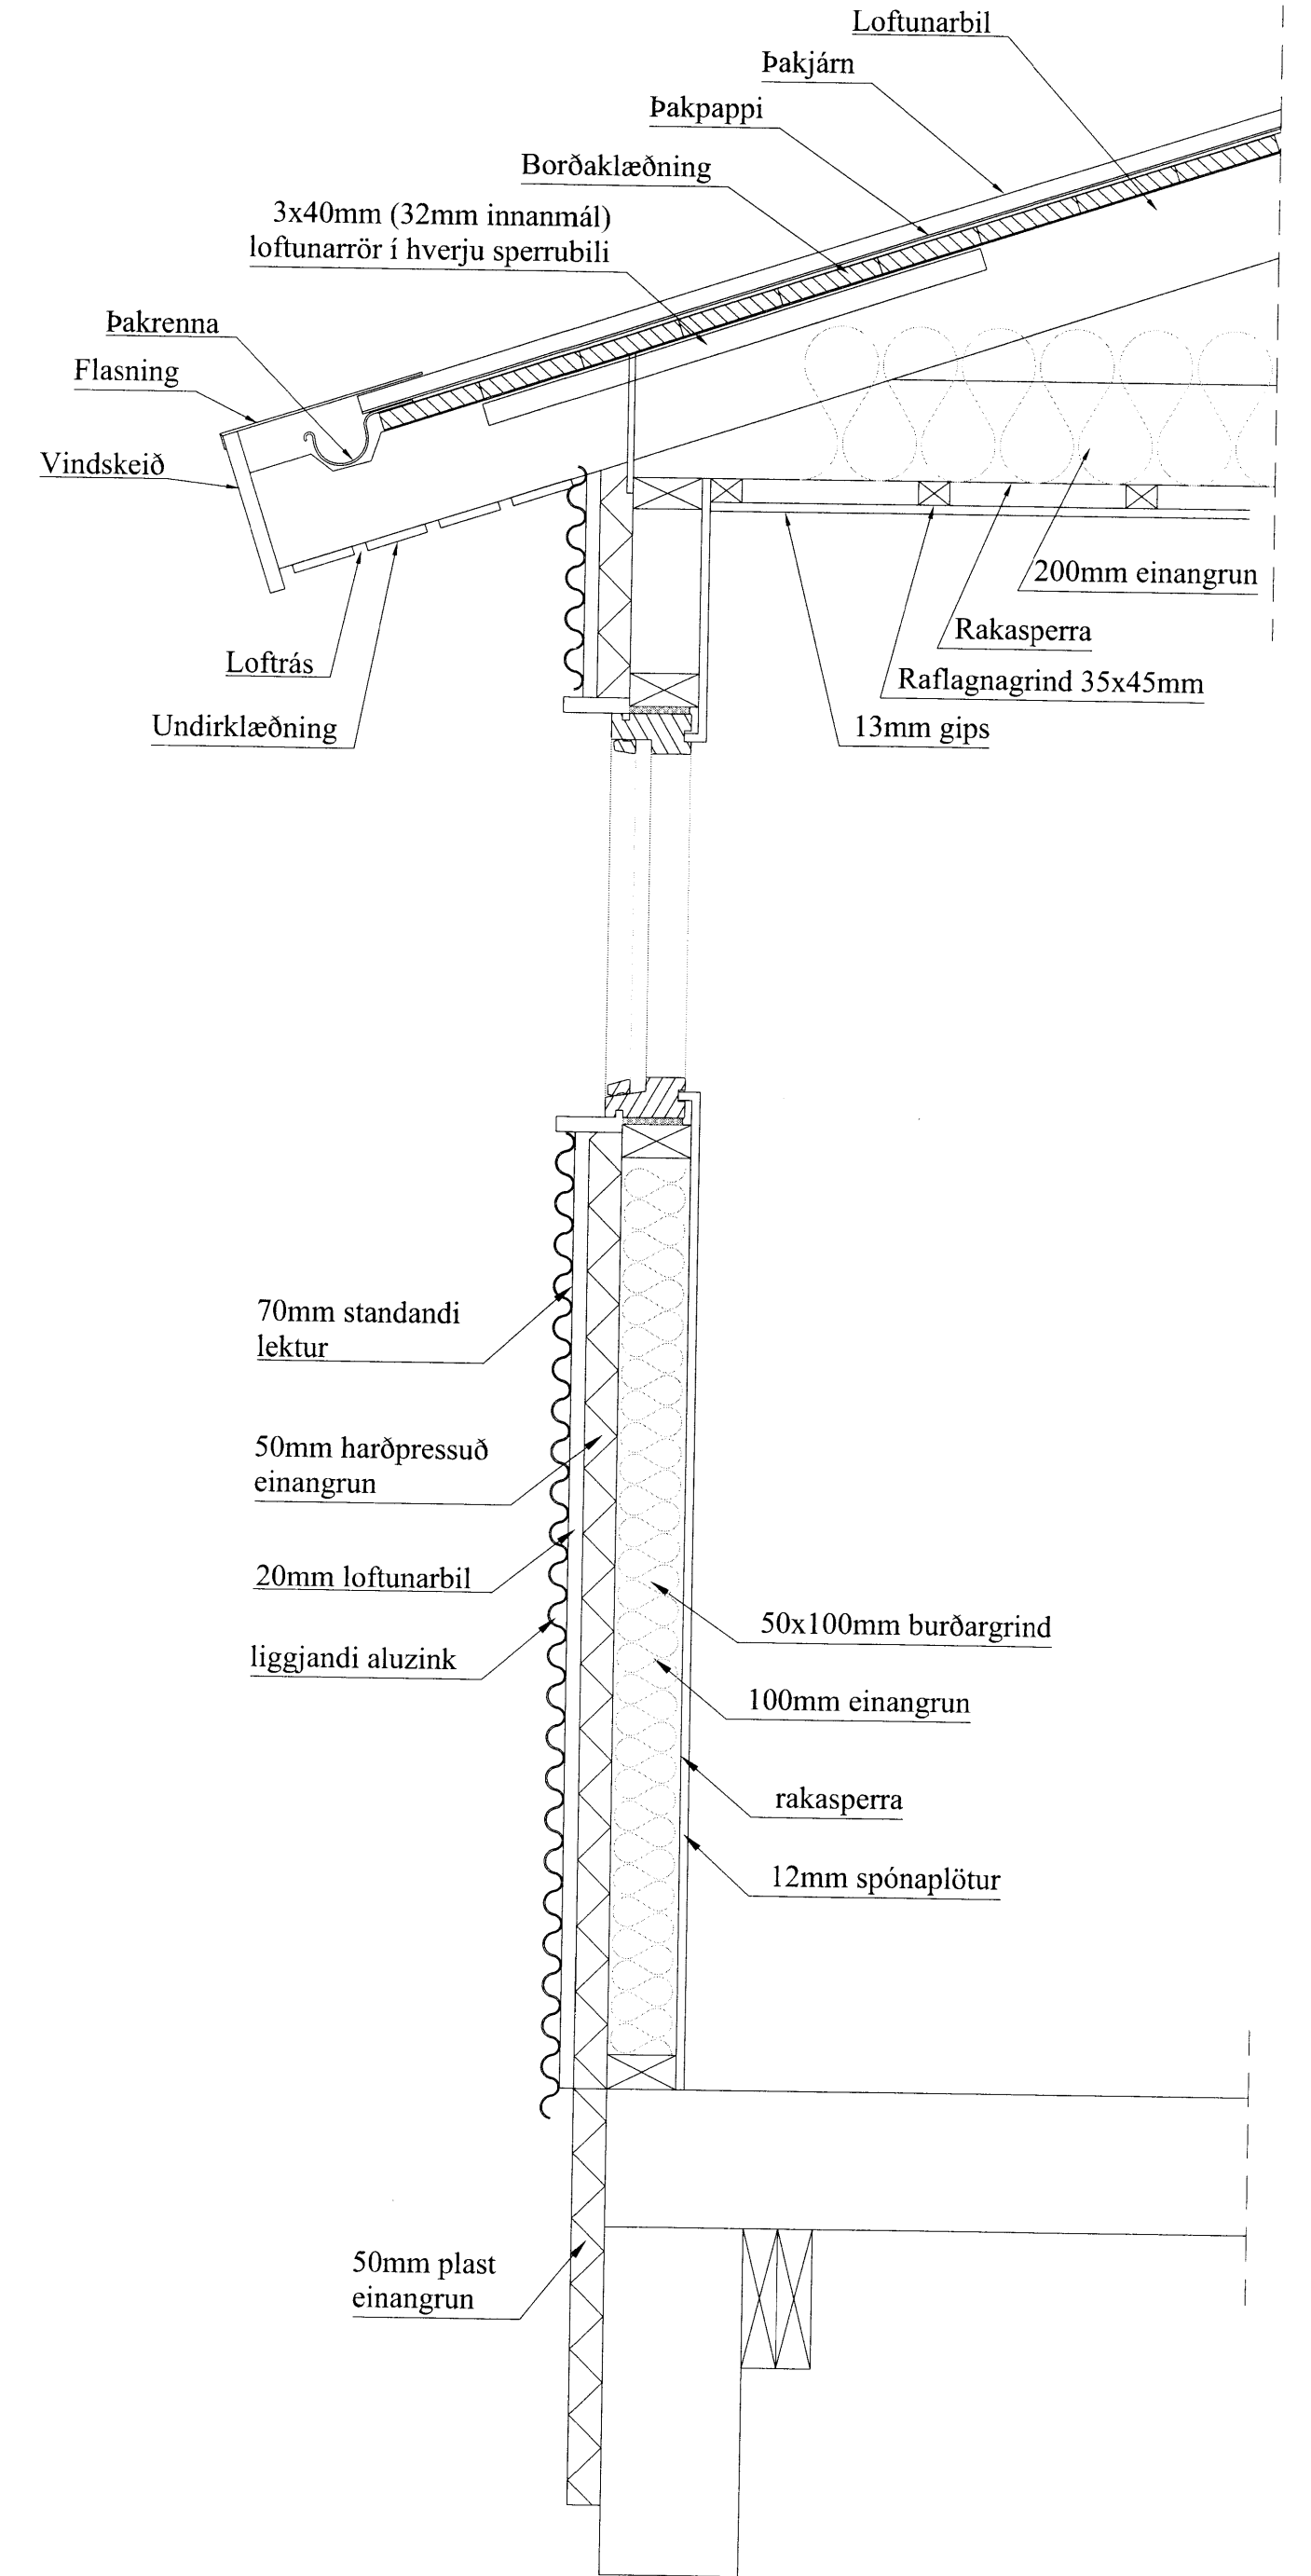

BYGGINGARLÝSING:
 UM ER AÐ RÆÐA GISTIRYMI OG AÐSTÖÐUHÚS Í SETTIVORU HÚSINU.
 ÁÆTLADUR FJÓLDI GESTA Í VEITINGARSALA ER 70MANNAS.
 ÁÆTLADUR FJÓLDI GESTA Í GISTIRYMI ER 36MANNAS.
UNDIRSTÖÐUR:
 UNDIRSTÖÐUR VERÐA STEINSTEYPTAR OG JÄRNBEITAR OG EINANGRADAR AÐ UTAN MEÐ 50MM PLAST EINANGRUN.
GÓLF:
 GÓLFID ER BYGGT ÚR TIMBRI, DREGARAR ERU 2X50X200MM, GÓLFBITAR ERU 50X50MM C/C 600, TEX Á MILLI GÓLFBITA AÐ NEDAN, 150MM EINANGRUN, RAKASPERRA OG LOKS SPÓNAPLÖTUR.
ÚTVEGGIR:
 ÚTVEGGIR ERU BYGGDIR ÚR TIMBRI 50X100MM, EINANGRADIR MEÐ 100MM EINANGRUN, RAKASPERRA AÐ INNAN OG VINDPAPPI AÐ UTAN, SÍÐAN KEMUR TIMBURKLÆÐNING Á VINDPAPPA. SÍÐAN ER BÆTT VÍÐ OG SETTAR 70MM LEKTUR, EINANGRAD MEÐ 50MM HARÐPRESSADRI ULL OG LOKS KLÆTT MEÐ ALUZINKI OG TIMBRI.
INNVEGGIR:
 LETTIR INNVEGGIR ERU BYGGDIR UPP Á 2 VEGGI.
 - INNVEGGIR ERU BYGGDIR ÚR TIMBRI, EINANGRADIR OG KLÆDDIR MEÐ 12MM SPÓNAPLÖTUM.
 - INNVEGGIR ERU BYGGDIR ÚR TIMBRI, EINANGRADIR OG KLÆDDIR MEÐ 12MM SPÓNAPLÖTUM OG 13MM GIPS, SÁ DEILITEKINGU.
ÞAK:
 ÞAK ER TIMBURÞAK OG BYGGT UPP MEÐ KRAFTSPERRUM C/C 1200MM, BORDAKLETT, ÞAKPAPPI OG LOKS BARJURSKLETT. AÐ INNAN ER EINANGRAD MEÐ 200MM ÞAKULL MILLI SPERRA, RAKASPERRA, LEKTUR OG LOKS BÄSADAR SPÓNAPLÖTUR.
LOFTRÆSTING:
 ÖLL RYMI SKAL LOFTRÆSTA Á NATTÚRLEGAN HÁTT.
GLUGGAR OG HURDIR:
 GLUGGAR OG HURDIR ERU ÚR TIMBRI.
 ALLAR HURDIR STANDIST LAGMARKSKRÖFUR UM UMFERDARMÁL MÍN 880MM.
NEYSLIVATNSLAGNIR:
 LAGNIR VERÐA LAGDAR ÚR MANNESMANN.
 HÁMARKSHITI NEYSLIVATNS SKAL VERA SAMKVEMT 15T67.
HITALAGNIR:
 OFNAKERFI ER Í HÚSUNUM.
FRÆNNISLAGNIR:
 FRÆNNISLAGNIR ERU HEFÐBUNDNAR OG TENGIAST Í ROTHRÓ OG ÞÜKK.

BRUNAVARNIR:
REYKSKYNJARAR:
 REYKSKYNJARAR ERU VÍÐA Í HÚSINU OG MÁ LEITA RÁÐGJAFAR HJÁ SLOKKVILDSSTJÓRA MEÐ STAÐSETNINGAR FYRIR ÞÁ.
BRUNAVIÐVÖRUNARKERFI:
 BRUNAVIÐVÖRUNARKERFI MÚN VERÐA Í HÚSINU SEM TENGT ER MEÐ SÍMHRINGIBÚNAÐI Í SÍMA EIGANDA, EKKI TENGT Í VAKTSTÖÐ.
NEYÐARLÝSINGAR:
 SETJA SKAL UPP ÚT-LÖS SAMKVEMT UPPOÐRETTI, OG NEYÐARLÝSINGU SAMKVEMT GILDANOTI REGULUM.
HANDSLÖKKVITTEKI:
 VÍÐ VAL OG STAÐSETNINGU Á HANDSLÖKKVITTEKUM MÁ LEITA RÁÐGJAFAR HJÁ SLOKKVILDSSTJÓRA OG HJÁRA BER HLEÐSJÓN AF LEIÐBEININGUM OG REGNUM BRUNAMALASTOPPLUNAR RÍKISINS.
 HANDSLÖKKVITTEKI SKULU VERA Í SAMRÆMI VÍÐ IST-EN3.
Útgangur.
Rýmingsleið.
R Reykskynjari.
L Lofttræsting.
HS Handslökkvitteki.
GN Niðurfall.
BD Björgunarpopp, stærð gefin á teikningu.

Lóðrétt sneið í útvegg mkv. 1:10

Öll mál eru í millimetrum, nema annað sétekið fram.

Br: Breyting	Dags:	Samþ:
VERKHÉTTI: Kjóstaðir 1 - Land 2 800 Árborg	TEKNI-NÚMÉR: 101	
VERKHÉTTI: Aðalteikningar Grunnmynd og deili	UTGÁFA: A1	
Hönnuður: Bert Larsen 141377-3469	Samþykkt: <i>Bert Larsen</i>	BLAÐSTÆRÐ: A-1
Reisnigjafi: Bert Larsen 141377-3469	Samþykkt: <i>Bert Larsen</i>	DAGS: 06.05.14
Bert Larsen Fréðason Byggingarfræðingur B.Sc Sími 864 7009 bertlarsen77@hotmail.com	VERNNUM: 190	MKV: 1:10 1:100